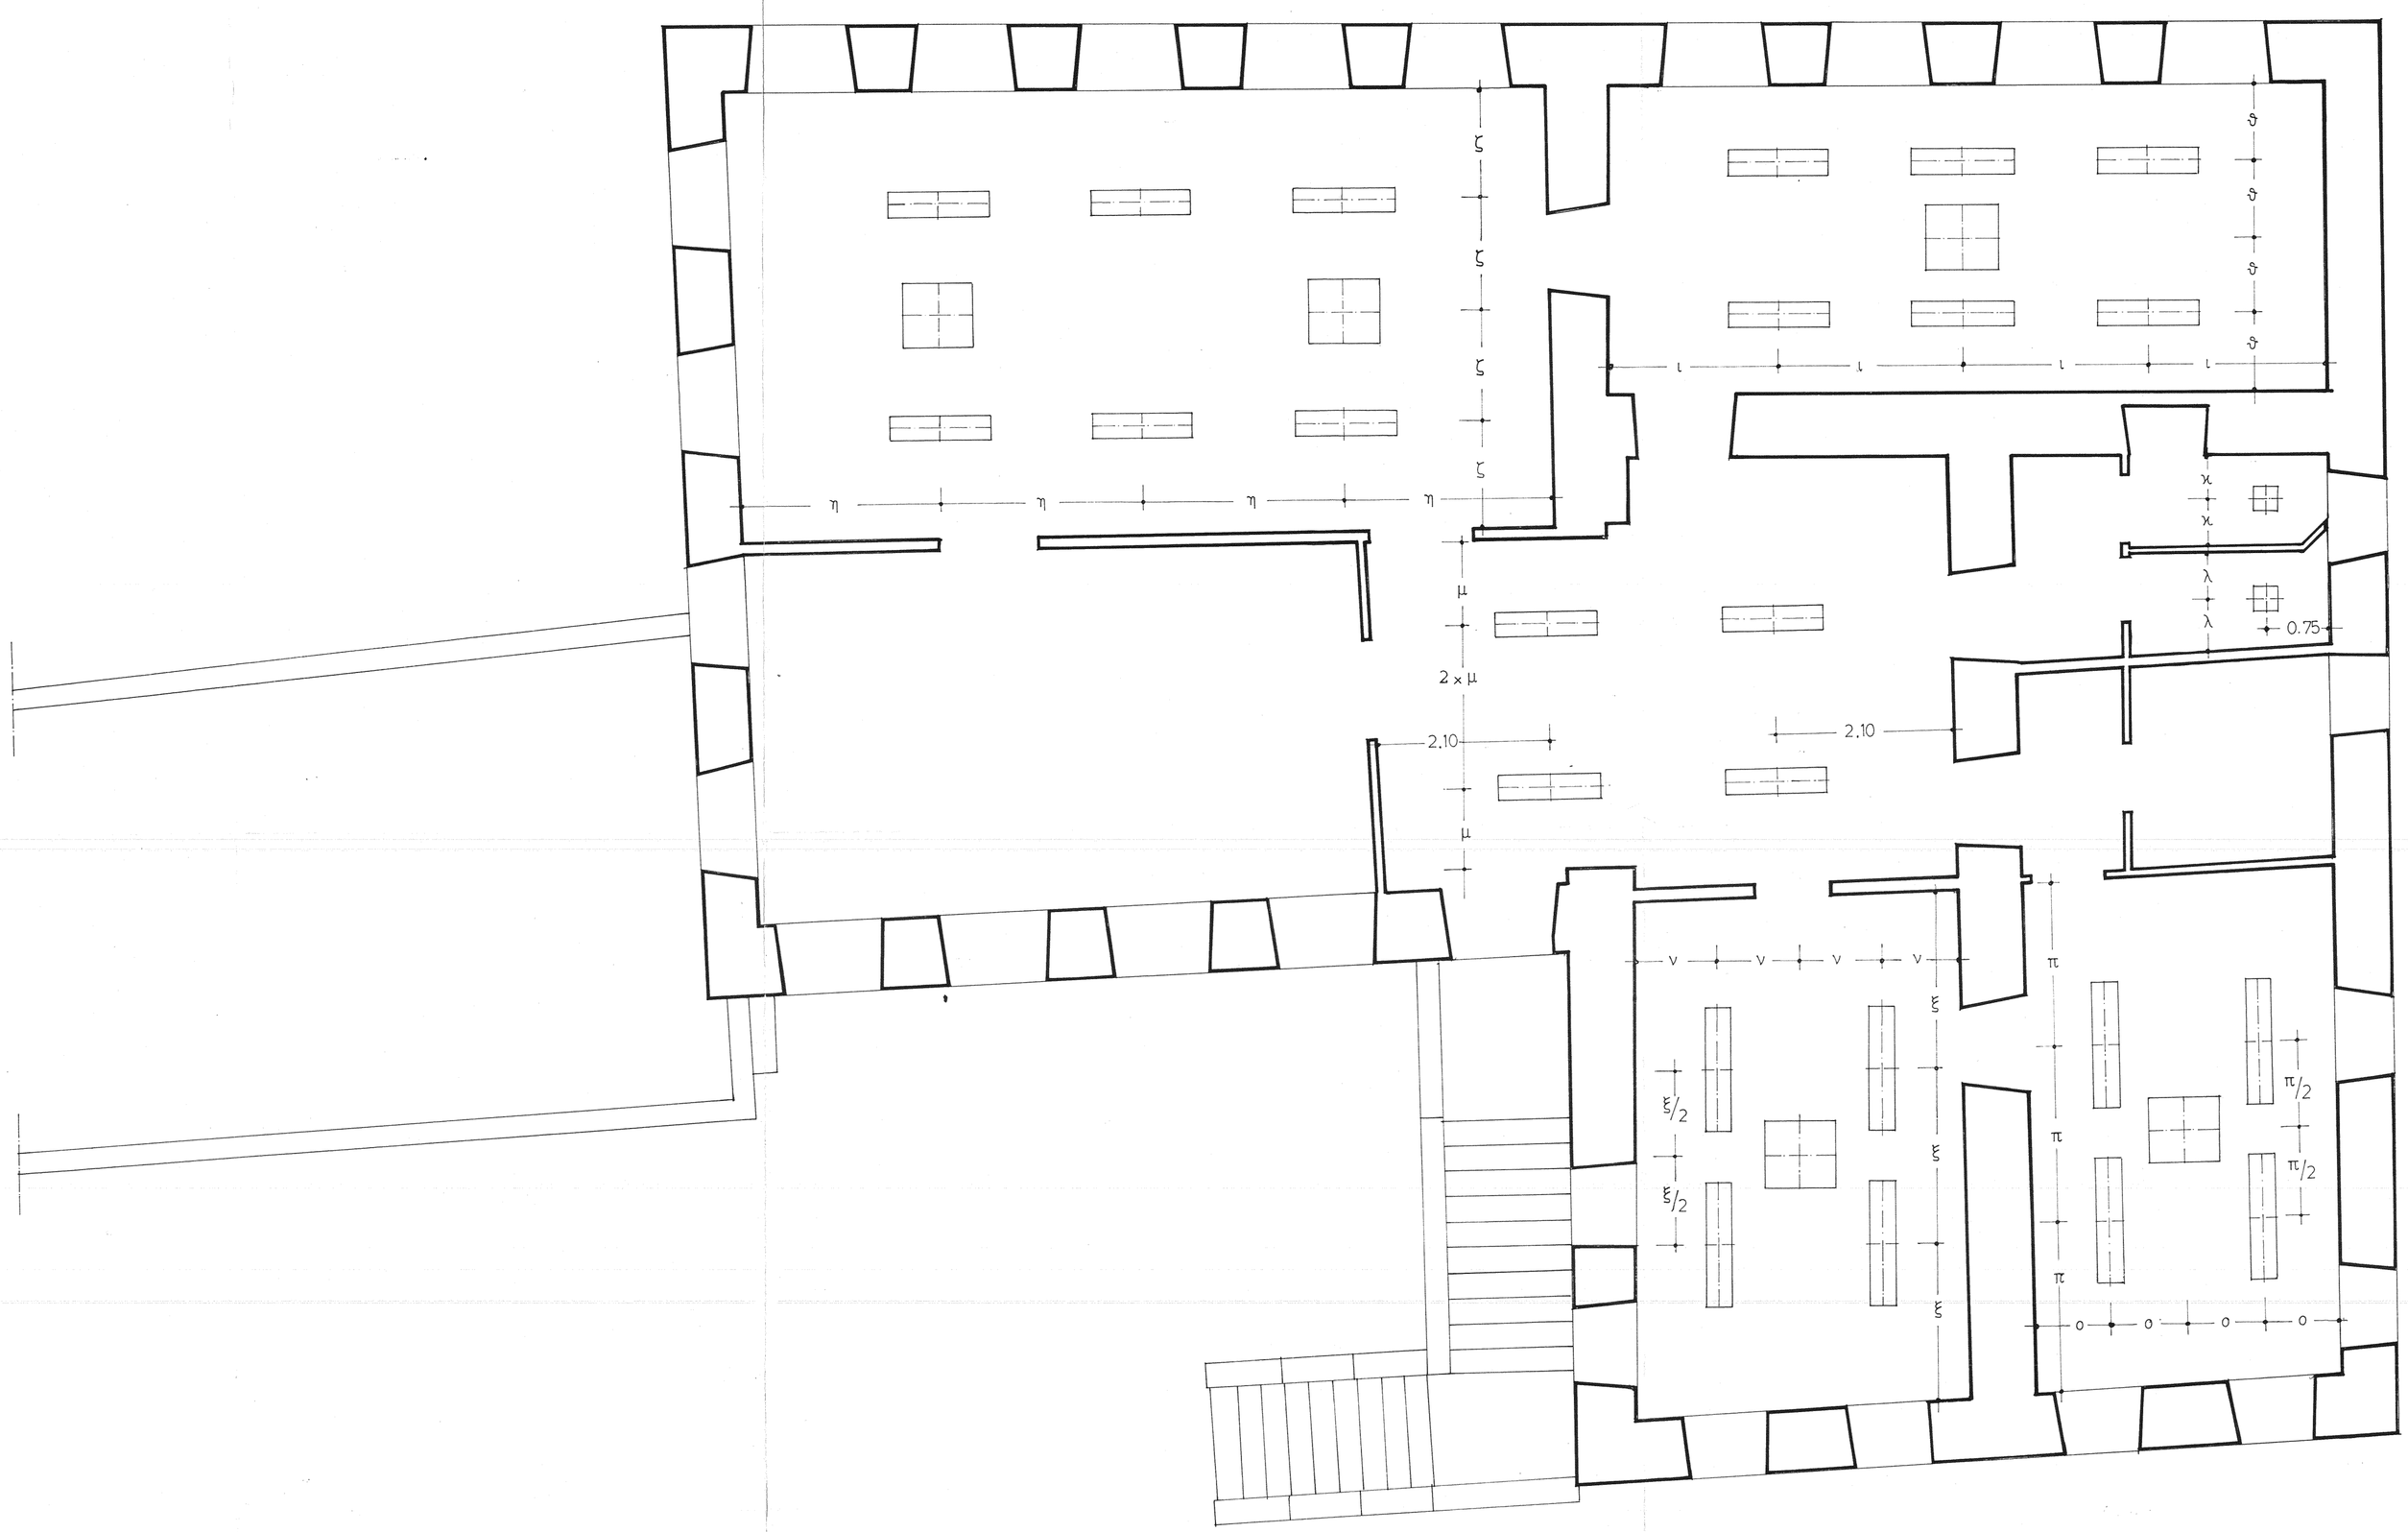

ΥΠΟΥΡΓΕΙΟ ΠΑΙΔΕΙΑΣ & ΘΡΗΣΚΕΥΜΑΤΩΝ • Δ/ΝΣΗ ΕΦΑΡΜΟΓΗΣ ΕΚΠΑΙΔΕΥΤ. ΣΧΕΔΙΩΝ

ΚΥΒΕΡΝΕΙΟ ΚΑΠΟΔΙΣΤΡΙΑ ΣΤΗΝ ΑΙΓΙΝΑ

ΣΤΕΡΕΩΣΗ & ΑΠΟΚΑΤΑΣΤΑΣΗ ΤΟΥ ΚΤΙΡΙΟΥ • ΣΤΕΓΑΣΗ ΤΟΥ ΙΣΤΟΡ. ΑΡΧΕΙΟΥ ΑΙΓΙΝΑΣ

ΠΕΡΙΕΧΟΜΕΝΟ ΠΙΝΑΚΑ

ΑΝΟΨΗ ΟΡΟΦΗΣ ΟΡΟΦΟΥ

A11

κλίμακα	ημερομηνία	αρ. μελέτης	στάδ μελέτης
1:50			ΜΕΛΕΤΗ ΕΦΑΡΜΟΓΗΣ

ΑΝΑΘΕΩΡΗΣΕΙΣ

ΕΓΚΡΙΘΗΚΕ ΜΕ ΤΗΝ ΑΠΟΦΑΣΗ Φ.72/14031/ΣΤ3/1406/ 1.8.2000

ΟΜΑΔΑ ΕΚΠΟΝΗΣΗΣ ΜΕΛΕΤΗΣ		ΕΠΙΒΛΕΨΗ – ΕΓΚΡΙΣΗ ΜΕΛΕΤΗΣ	
ΜΕΛΕΤΗ ΑΡΧΙΤΕΚΤΟΝΙΚΗ	ΒΑΣ. Ν. ΓΙΑΝΝΑΚΗΣ Α-Μ ΔΗΜΙΟΥΡΓΙΑ Ε.Π.Ε Α-Μ	Α. ΜΠΟΥΛΑΜΑΤΣΗΣ ΑΡΧΙΤΕΚΤΩΝ	
ΜΕΛΕΤΗ ΣΤΑΤΙΚΗ	Γ. ΠΑΠΑΝΙΚΟΛΟΠΟΥΛΟΣ Π-Μ ΧΡΗΣΤΟΣ ΠΑΥΛΑΤΟΣ Π-Μ	Κ. ΚΥΡΚΟΠΟΥΛΟΣ ΠΟΛ/ΜΗΧΑΝΙΚΟΣ	
ΜΕΛΕΤΗ ΕΓΚΑΤΑΣΤΑΣΕΩΝ	ΑΝΔΡΕΑΣ ΜΑΓΕΙΡΟΥ Η-Μ	ΠΕΤΡΟΣ ΣΑΡΑΝΤΟΣ ΜΗΧ/ΓΟΣ ΗΛ/ΓΟΣ	

ΥΠΟΓΡΑΦΗ & ΣΦΡΑΓΙΔΑ

ΘΕΩΡΗΘΗΚΕ

Ο ΠΡ. ΤΗΝ. ΜΕΛΕΤΩΝ

ΠΟΛΥΧΑΡΙΔΗΣ Νικ.

ΗΛ/ΝΙΚΟΣ

ΥΠΟΓΡΑΦΗ & ΣΦΡΑΓΙΔΑ

ΔΗΜΙΟΥΡΓΙΑ Ε.Π.Ε.

ΕΤΑΙΡΕΙΑ / ΜΕΛΕΤΩΝ

Λ. ΚΗΦΙΣΣΙΑΣ 115 23 ΑΘΗΝΑ

Α.Μ. Τ.Ε.Ε. ΗΛ. 0438779

Α.Φ.Μ. 951 ΑΘΗΝΩΝ