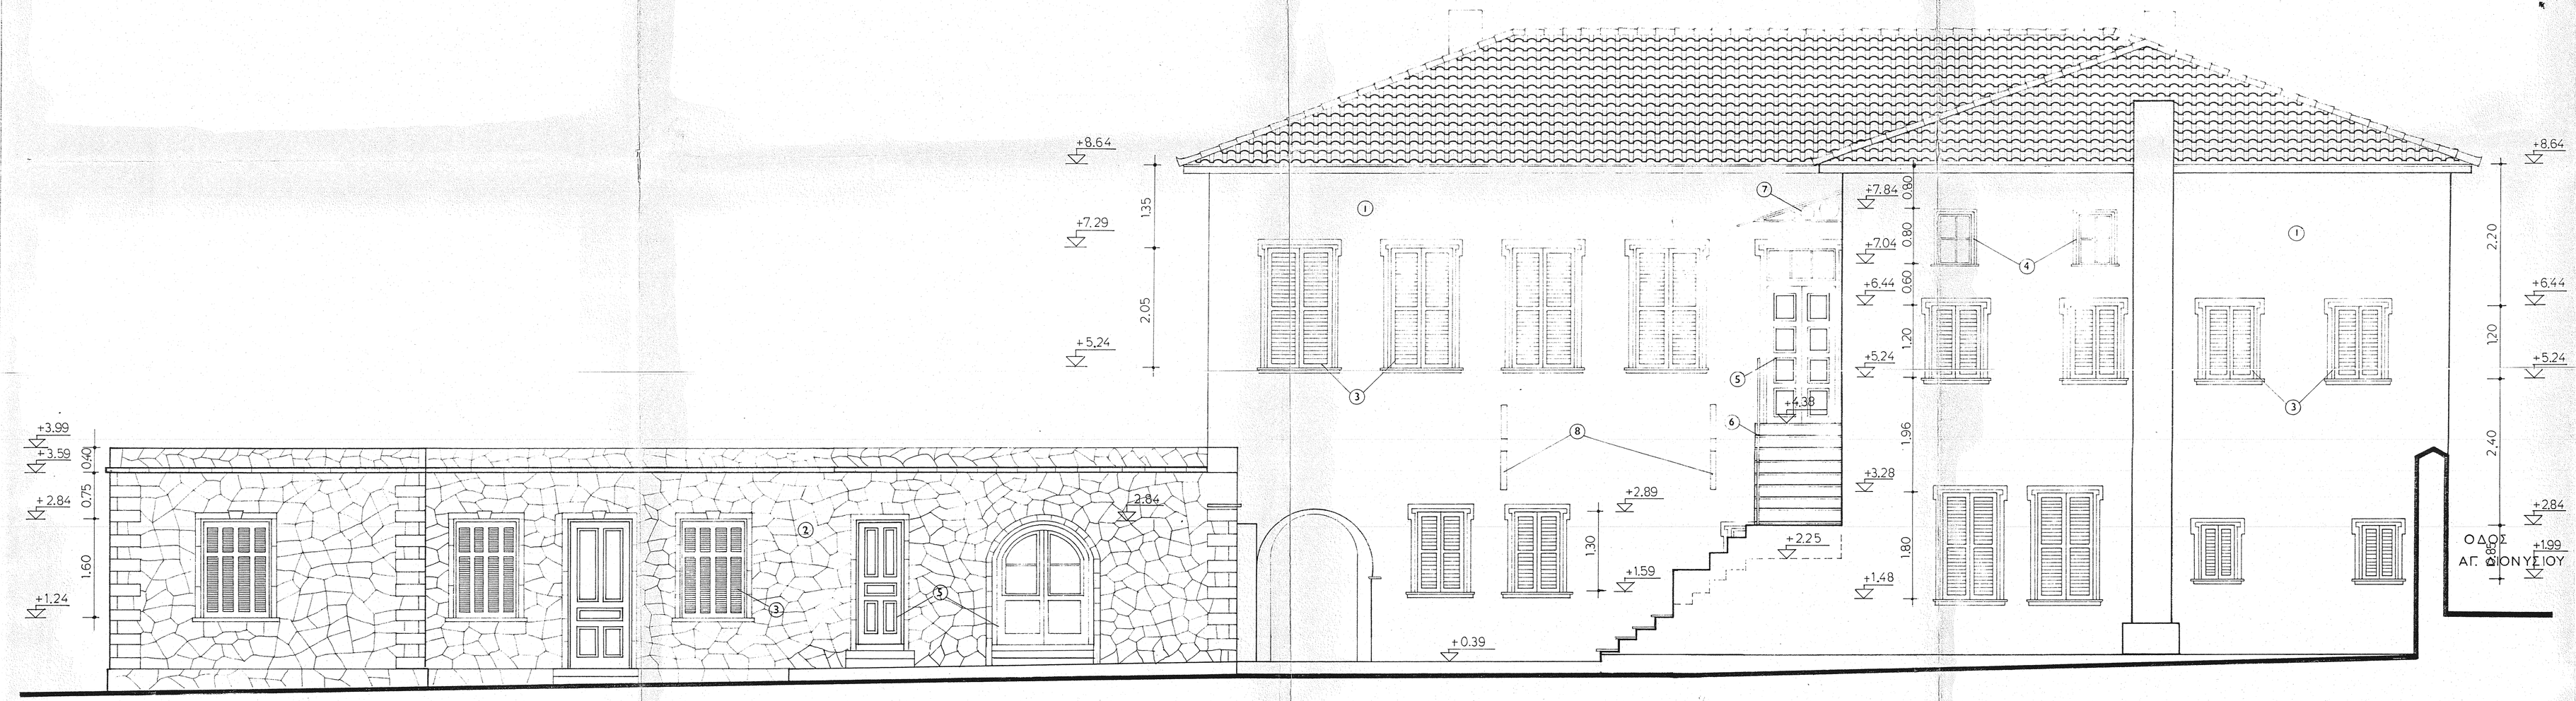

ΥΠΟΜΝΗΜΑ

1. Σοβάς
2. Εμφανής λιθοδομή
3. Ξύλινα παράθυρα
4. Ξύλινα υαλοστάσια
5. Ξύλινες θύρες
6. Σιδερένιο κιγκλίδωμα
7. Σιδερένιος εξώστης
8. Ελκυστήρες

ΘΕΩΡΗΘΗΚΕ
Σύμφωνα με τους όρους της σπέρασης ΥΠΠΟ/ΔΑΒΜΜ/5568/23906/ 30-7-97
Πρόεδρος της ΔΑΒΜΜ
ΜΑΡΙΑ ΦΟΥΝΤΟΥΚΟΥ
Αρχιτέκτων Μηχανικός

ΕΓΚΡΙΘΗΚΕ
Αθήνα 21/11/97

ΕΘΕΩΡΗΘΗ
Ο ΠΡ ΤΗΝ ΜΕΛΕΤΗ
ΠΟΛΥΧΡΟΝΙΑΔΗΣ ΝΙΚ
ΗΛ ΜΗΧ/ΚΟΣ

Ο Ελέγχων

ΥΠΟΥΡΓΕΙΟ ΠΑΙΔΕΙΑΣ & ΘΡΗΣΚΕΥΜΑΤΩΝ • Δ/ΝΣΗ ΕΦΑΡΜΟΓΗΣ ΕΚΠΑΙΔΕΥΤ. ΣΧΕΔΙΩΝ

ΚΥΒΕΡΝΕΙΟ ΚΑΠΟΔΙΣΤΡΙΑ ΣΤΗΝ ΑΙΓΙΝΑ

ΣΤΕΡΕΩΣΗ & ΑΠΟΚΑΤΑΣΤΑΣΗ ΤΟΥ ΚΤΙΡΙΟΥ • ΣΤΕΓΑΣΗ ΤΟΥ ΙΣΤΟΡ. ΑΡΧΕΙΟΥ ΑΙΓΙΝΑΣ

ΠΕΡΙΕΧΟΜΕΝΟ ΠΙΝΑΚΑ

ΟΨΗ ΑΝΑΤΟΛΙΚΗ

A7

κλίμακα	ημερομηνία	αρ. μελέτης	σταδ. μελέτης
1: 50	ΑΠΡΙΛΙΟΣ 1996		ΟΡΙΣΤΙΚΗ ΜΕΛΕΤΗ

ΑΝΑΘΕΩΡΗΣΕΙΣ

ΕΝΣΩΜΑΤΩΣΗ ΜΕ ΤΗΝ ΑΠΟΦΑΣΗ 9879/ΜΟΣΤ/ΣΤ3/4406/1.9.2000

ΟΜΑΔΑ ΕΚΠΟΝΗΣΗΣ ΜΕΛΕΤΗΣ		ΕΠΙΒΛΕΨΗ – ΕΓΚΡΙΣΗ ΜΕΛΕΤΗΣ	
ΜΕΛΕΤΗ ΑΡΧΙΤΕΚΤΟΝΙΚΗ	ΒΑΣ. Ν. ΓΙΑΝΝΑΚΗΣ Α-Μ ΔΗΜΙΟΥΡΓΙΑ Ε.Π.Ε Α-Μ	Α. ΜΙΟΥΛΑΜΗΤΣΗΣ ΑΡΧΙΤΕΚΤΩΝ	
ΜΕΛΕΤΗ ΣΤΑΤΙΚΗ	Γ. ΠΑΠΑΝΙΚΟΛΟΠΟΥΛΟΣ Π-Μ ΧΡΗΣΤΟΣ ΠΑΥΛΑΤΟΣ Π-Μ	Κ. ΚΥΡΚΟΠΟΥΛΟΣ ΠΟΛ/ΜΗΧΑΝΙΚΟΣ	
ΜΕΛΕΤΗ ΕΓΚΑΤΑΣΤΑΣ.ΩΝ	ΑΝΔΡΕΑΣ ΜΑΓΕΙΡΟΥ Η-Μ	ΠΕΤΡΟΣ ΣΑΡΑΝΤΟΣ ΜΗΧ/ΓΟΣ ΗΛ/ΓΟΣ	

ΥΠΟΓΡΑΦΗ & ΣΦΡΑΓΙΔΑ

ΒΑΣΙΛΕΙΟΣ Ν. ΓΙΑΝΝΑΚΗΣ
ΑΡΧΙΤΕΚΤΩΝ Μ.ΑΡΧ.Μ.Π.
ΜΕΛΟΣ ΤΕΕ Α' ΘΗΝΑ
ΓΡΙΒΑ 48, ΧΑΛΑΝΔΡΙ, ΑΘΗΝΑ

ΥΠΟΓΡΑΦΗ & ΣΦΡΑΓΙΔΑ

ΝΙΚΗΤΑΣ ΔΗΜ. ΚΛΑΨΗΣ
ΔΙΠΛ.ΜΗ. ΑΡΧΙΤΕΚΤΩΝ ΜΗΧΑΝΙΚΩΝ
ΠΟΛΥΤΕΧΝΙΚΗΣ ΣΧΟΛΗΣ Α.Π.Θ.
ΜΕΛΟΣ ΤΕΕ Α' ΑΘΗΝΑ
ΚΗΦΙΣΙΑΣ