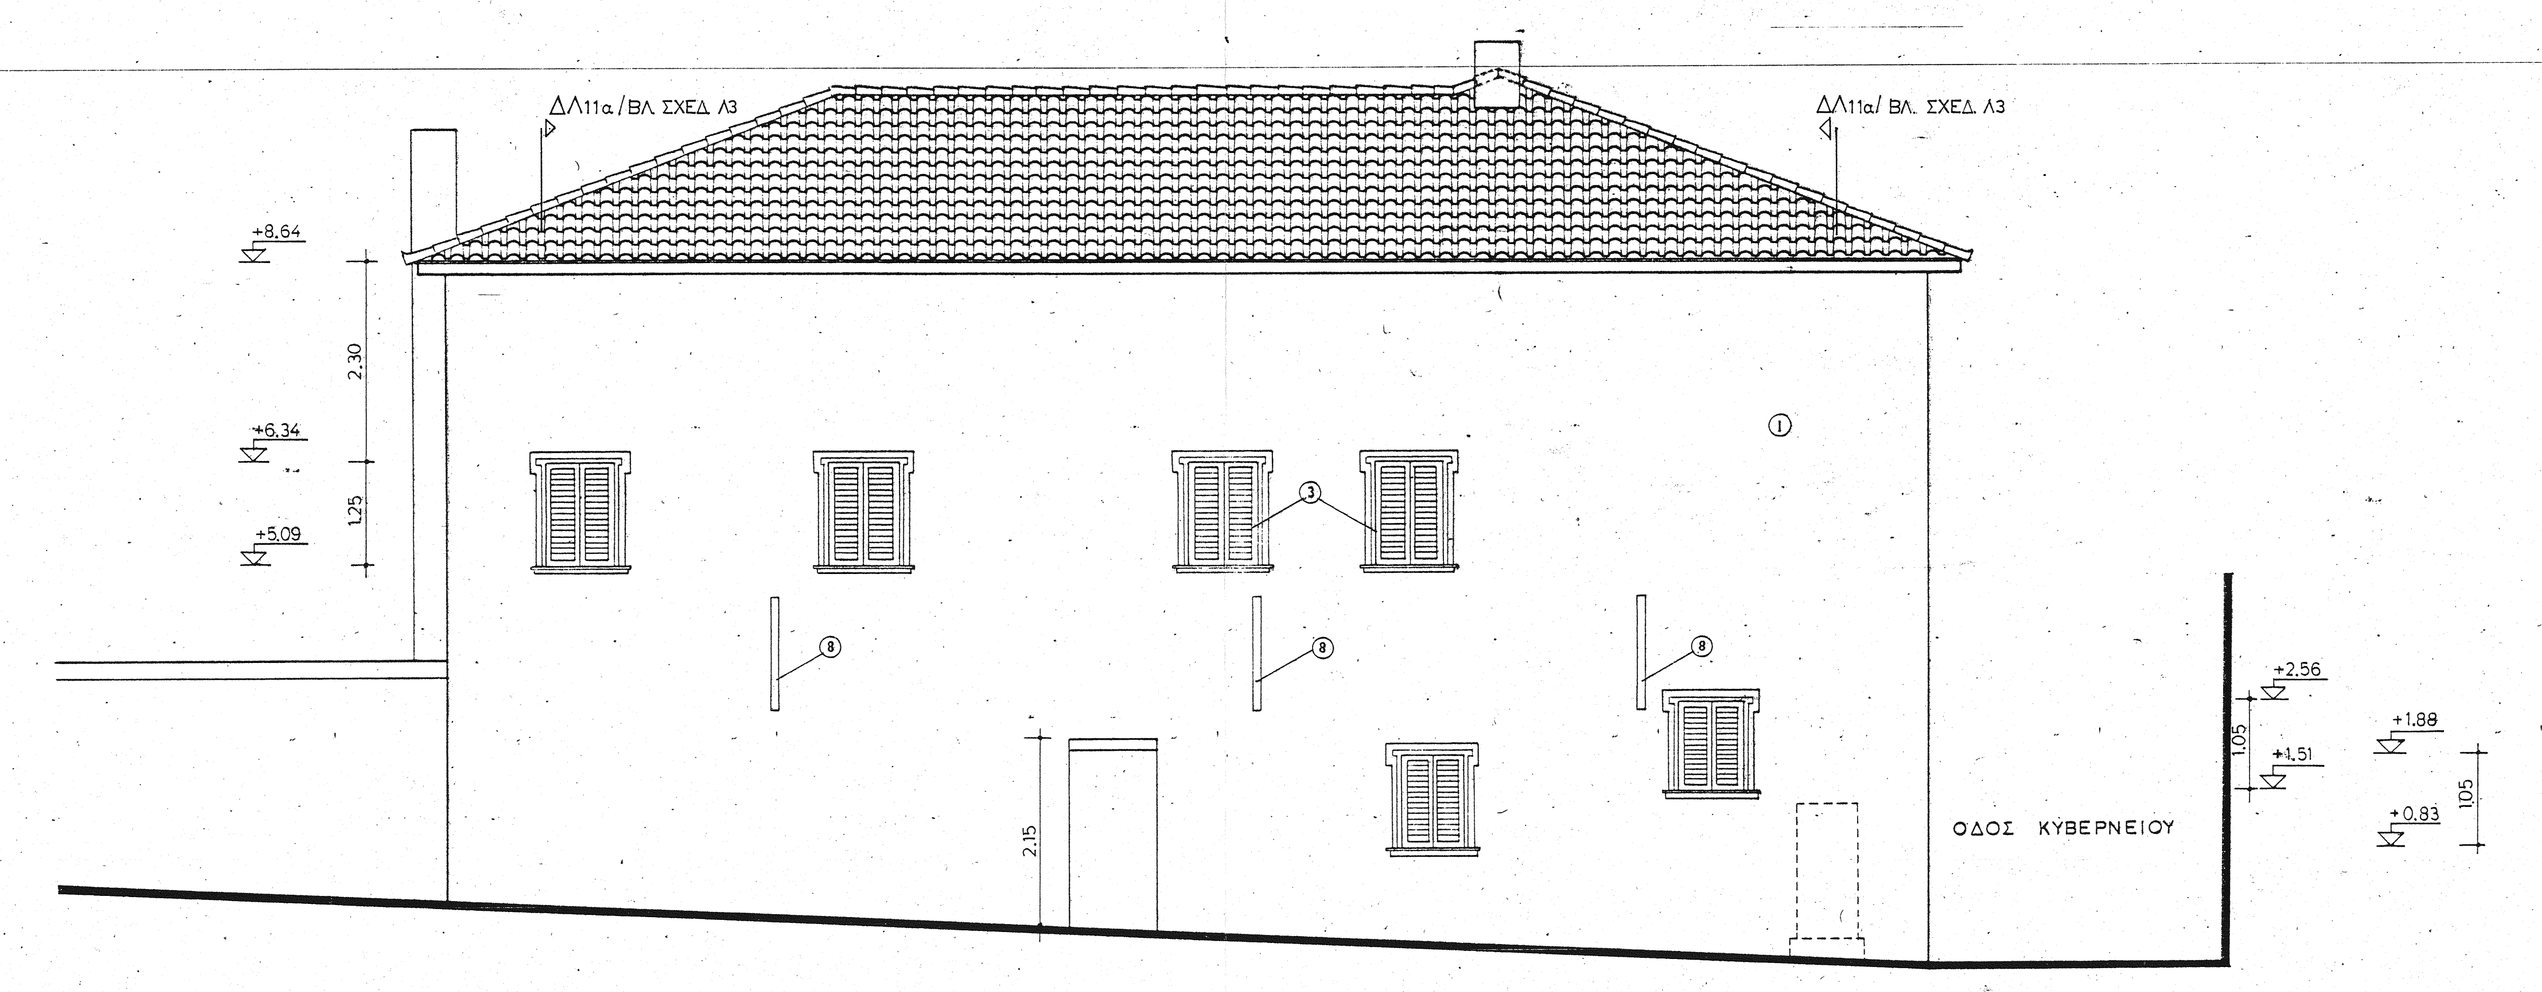

ΟΨΗ ΒΟΡΕΙΝΗ

ΛΕΠΤΟΜΕΡΕΙΕΣ ΚΟΥΦΩΜΑΤΩΝ
ΒΛ ΣΧΕΔ. ΛΚ6

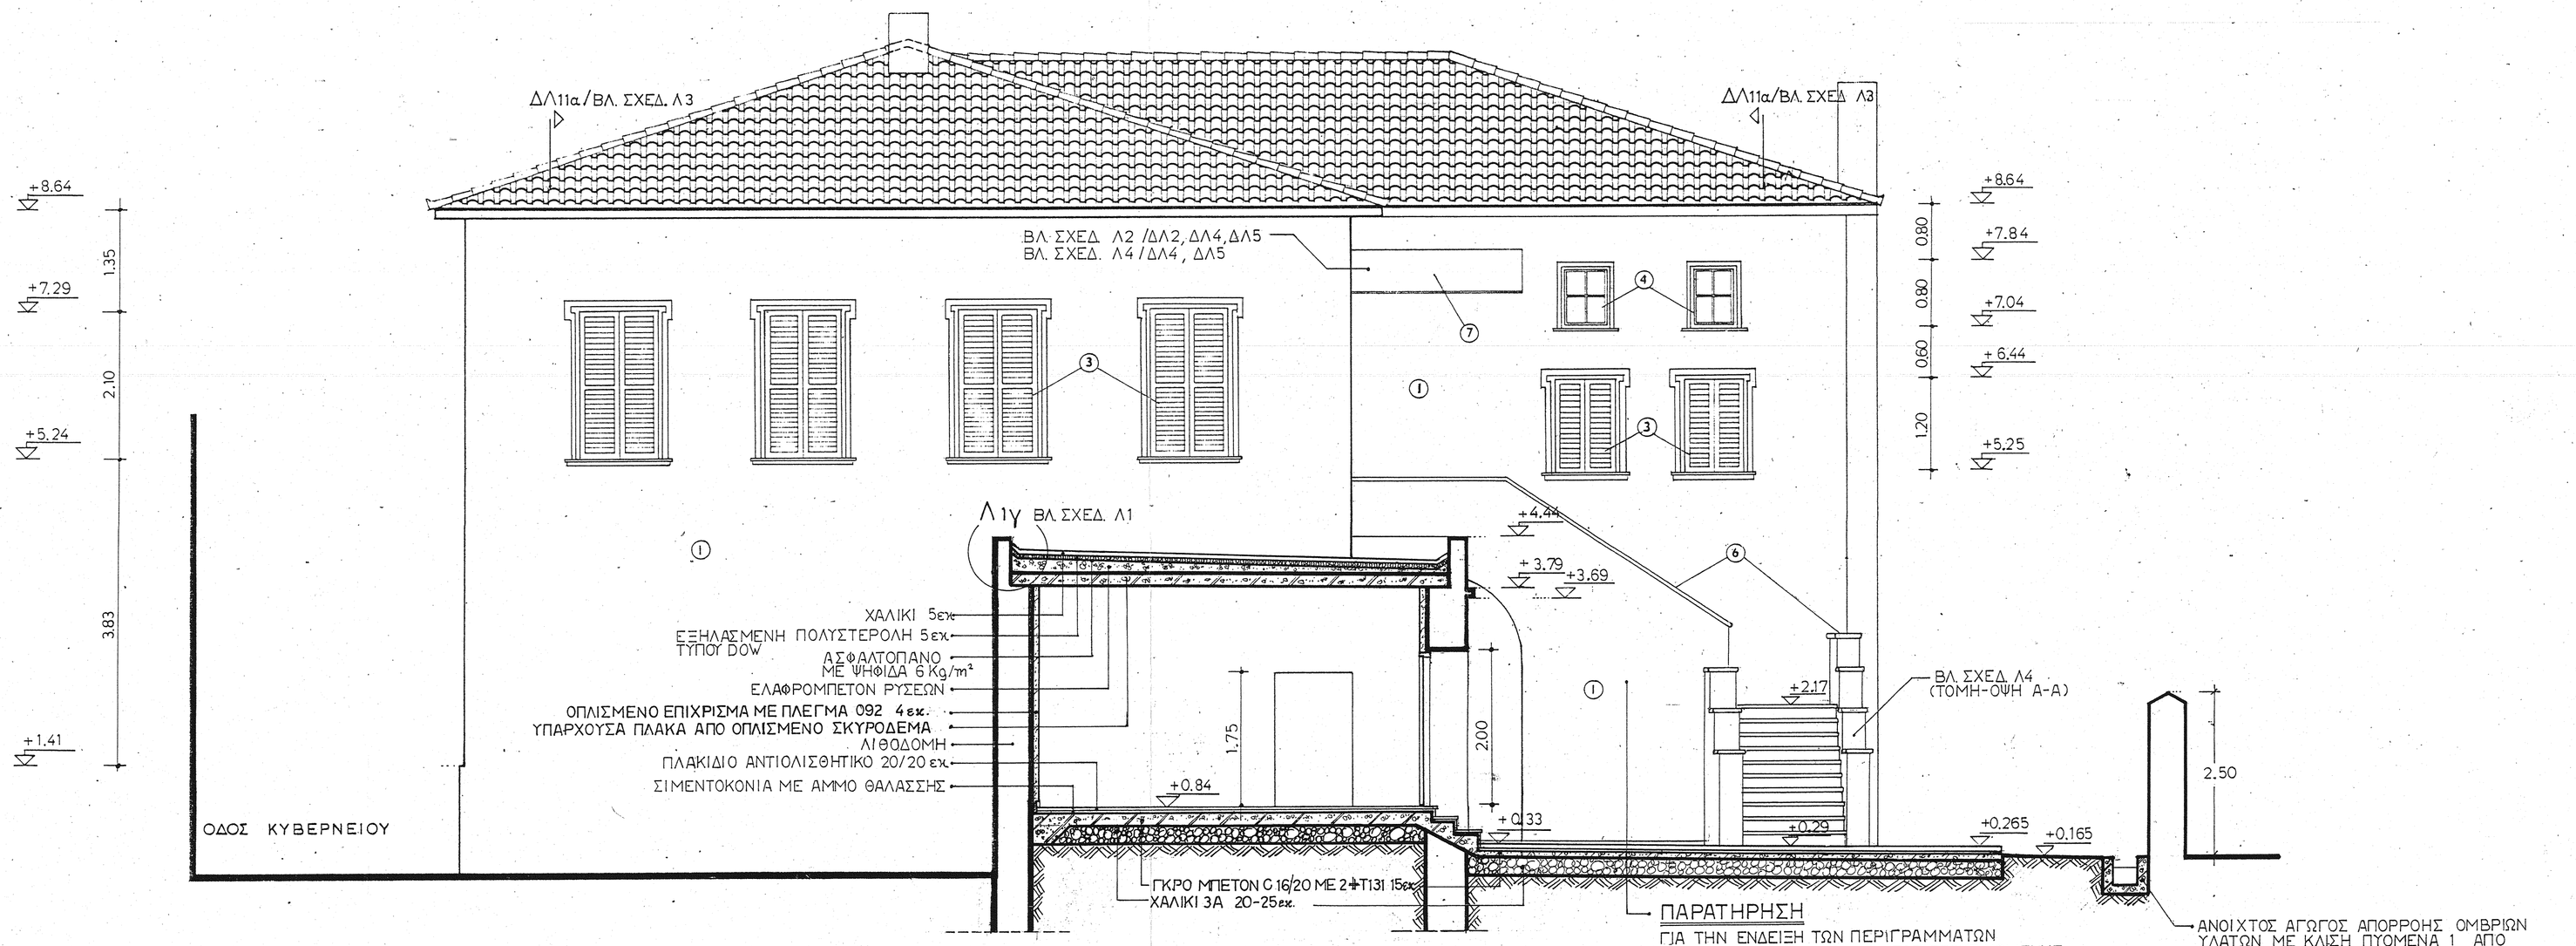

ΟΨΗ ΜΕΣΗΜΒΡΙΝΗ
ΤΟΜΗ **Δ-Δ**

ΛΕΠΤΟΜΕΡΕΙΕΣ ΚΟΥΦΩΜΑΤΩΝ
ΒΛ. ΣΧΕΔ. ΛΚ5, ΛΚ6

ΓΕΝΙΚΕΣ ΠΑΡΑΤΗΡΗΣΕΙΣ

1. ΑΣΧΕΤΑ ΑΠΟ ΤΙΣ ΔΙΑΣΤΑΣΕΙΣ, ΤΑ ΥΨΟΜΕΤΡΑ ΚΑΙ ΤΗ ΣΧΕΔΙΑΣΗ ΤΗΣ ΜΟΡΦΗΣ ΟΙ ΝΕΕΣ ΚΑΤΑΣΚΕΥΕΣ ΑΚΟΛΟΥΘΟΥΝ ΤΙΣ ΔΙΑΣΤΑΣΕΙΣ, ΤΙΣ ΠΕΡΑΣΙΕΣ, ΤΑ ΖΥΓΙΑ, ΤΙΣ ΑΛΦΑΔΙΕΣ, ΤΑ ΚΥΜΑΤΙΑ, ΤΑ ΓΥΨΙΝΑ ΚΑΙ ΓΕΝΙΚΑ ΚΑΘΕ ΛΕΠΤΟΜΕΡΕΙΑ ΤΩΝ ΥΠΑΡΧΟΝΤΩΝ ΚΑΤΑΣΚΕΥΩΝ. ΓΙ ΑΥΤΟ ΠΡΙΝ ΑΠΟ ΤΗΝ ΕΚΤΕΛΕΣΗ ΚΑΘΕ ΕΡΓΑΣΙΑΣ ΘΑ ΓΙΝΕΤΑΙ ΛΕΠΤΟΜΕΡΗΣ ΕΛΕΓΧΟΣ ΚΑΙ ΣΥΣΧΕΤΙΣΗ ΤΩΝ ΓΕΩΜΕΤΡΙΚΩΝ ΚΑΙ ΟΙΚΟΔΟΜΙΚΩΝ ΣΤΟΙΧΕΙΩΝ ΚΑΘΕ ΝΕΑΣ ΚΑΤΑΣΚΕΥΗΣ ΜΕ ΤΗΝ ΑΝΤΙΣΤΟΙΧΗ ΚΑΤΑΣΚΕΥΗ ΠΟΥ ΗΔΗ ΥΠΑΡΧΕΙ.
2. ΟΤΑΝ ΜΙΑ ΚΑΤΑΣΚΕΥΗ ΚΑΤΕΔΑΦΙΖΕΤΑΙ ΚΑΙ ΥΣΤΕΡΑ ΞΑΝΑΚΑΤΑΣΚΕΥΑΖΕΤΑΙ ΠΑΝΟΜΟΙΟΤΥΠΑ ΘΑ ΠΡΕΠΕΙ ΠΡΟΗΓΟΥΜΕΝΟΣ ΝΑ ΕΧΕΙ ΓΙΝΕΙ ΕΛΕΓΧΟΣ ΑΝ ΥΠΑΡΧΕΙ ΣΕ ΑΛΛΟ ΣΗΜΕΙΟ ΤΟΥ ΚΤΙΡΙΟΥ ΑΛΛΗ ΟΜΟΙΑ ΚΑΤΑΣΚΕΥΗ Η ΝΑ ΕΧΕΙ ΛΗΦΘΕΙ ΕΚΜΑΓΕΙΟ ΣΑΝ ΠΡΟΤΥΠΟ ΓΙΑ ΤΗΝ ΚΑΤΑΣΚΕΥΗ ΑΥΤΗ.
3. ΣΤΑ ΣΧΕΔΙΑ ΚΑΤΟΨΕΩΝ, ΤΟΜΩΝ, ΟΨΕΩΝ ΣΕ ΚΛ: 1:50 ΟΙ ΔΙΑΣΤΑΣΕΙΣ ΠΟΥ ΑΝΑΦΕΡΟΝΤΑΙ ΣΤΟ ΥΠΑΡΧΟΝ ΚΤΙΡΙΟ ΕΙΝΑΙ ΔΙΑΣΤΑΣΕΙΣ ΤΕΛΕΙΩΜΕΝΩΝ ΚΑΤΑΣΚΕΥΩΝ, ΕΝΩ ΟΙ ΔΙΑΣΤΑΣΕΙΣ ΤΩΝ ΠΡΟΣΘΗΚΩΝ ΕΙΝΑΙ ΔΙΑΣΤΑΣΕΙΣ ΚΑΡΑ-ΓΙΑΠΙ.

ΥΠΟΜΝΗΜΑ

1. Σοβάς
2. Εμφανής λιθοδομή
3. Ξύλινα παράθυρα
4. Ξύλινα υαλοστάσια
5. Ξύλινες θύρες
6. Μαρμαρο
7. Σιδερένιο στέγαστρο
8. Ελκυστήρας

ΥΠΟΥΡΓΕΙΟ ΠΑΙΔΕΙΑΣ & ΘΡΗΣΚΕΥΜΑΤΩΝ • Δ/ΝΣΗ ΕΦΑΡΜΟΓΗΣ ΕΚΠΑΙΔΕΥΤ. ΣΧΕΔΙΩΝ

ΚΥΒΕΡΝΕΙΟ ΚΑΠΟΔΙΣΤΡΙΑ ΣΤΗΝ ΑΙΓΙΝΑ

ΣΤΕΡΕΩΣΗ & ΑΠΟΚΑΤΑΣΤΑΣΗ ΤΟΥ ΚΤΙΡΙΟΥ • ΣΤΕΓΑΣΗ ΤΟΥ ΙΣΤΟΡ. ΑΡΧΕΙΟΥ ΑΙΓΙΝΑΣ

ΠΕΡΙΕΧΟΜΕΝΟ ΠΙΝΑΚΑ	ΑΝΑΣΥΝΤΑΞΗ & ΠΡΟΣΑΡΜΟΓΗ ΜΕΛΕΤΗΣ ΟΨΗ ΒΟΡΕΙΝΗ - ΟΨΗ ΜΕΣΗΜΒΡΙΝΗ			**A8**
	κλίμακα	ημερομηνία	αρ. μελέτης	σταθ. μελέτης
	1: 50	ΙΟΥΛ. 2009		ΜΕΛΕΤΗ ΕΦΑΡΜΟΓΗΣ

ΑΝΑΘΕΩΡΗΣΕΙΣ		
ΙΟΥΛ '09	ΤΡΟΠΟΠΟΙΗΣΕΙΣ ΔΙΑΦΟΡΕΣ	
	ΕΓΚΡΙΘΗΚΕ ΜΕ ΤΗΝ ΑΠΟΦΑΣΗ Φ472/14.03.11/ΣΤ3/14106/15.8.2000	

ΟΜΑΔΑ ΕΚΠΟΝΗΣΗΣ ΜΕΛΕΤΗΣ		ΕΠΙΒΛΕΨΗ – ΕΓΚΡΙΣΗ ΜΕΛΕΤΗΣ	
ΜΕΛΕΤΗ ΑΡΧΙΤΕΚΤΟΝΙΚΗ	ΒΑΣ. Ν. ΓΙΑΝΝΑΚΗΣ Α-Μ	Κ. ΜΑΥΡΟΘΑΛΑΣΣΙΤΟΥ ΑΡΧΙΤΕΚΤΩΝ	
	ΔΗΜΙΟΥΡΓΙΑ ΕΠΕ Α-Μ		
ΜΕΛΕΤΗ ΣΤΑΤΙΚΗ	Γ. ΠΑΠΑΝΙΚΟΛΑΟΠΟΥΛΟΣ Π-Μ	Θ. ΣΙΑΠΚΑΡΑΣ ΠΟΛ/ΜΗΧΑΝΙΚΟΣ	
	ΧΡΗΣΤΟΣ ΠΑΥΛΑΤΟΣ Π-Μ		
ΜΕΛΕΤΗ ΕΓΚΑΤΑΣΤΑΣΕΩΝ	Ι. ΔΕΚΗΤΟΠΟΥΛΟΣ Η-Μ	ΒΑΣ. ΒΑΣΙΛΟΠΟΥΛΟΣ ΜΗΧ/ΓΟΣ ΗΛ/ΓΟΣ	

ΥΠΟΓΡΑΦΗ & ΣΦΡΑΓΙΔΑ

ΒΑΣΙΛΗΣ Ν. ΓΙΑΝΝΑΚΗΣ
ΑΡΧΙΤΕΚΤΩΝ - ΜΗΧΑΝΙΚΟΣ Ε.Μ.Π.
ΑΜ ΕΚΕ 7923 • Α.Ο.Υ. Β' ΑΘΗΝΩΝ

ΥΠΟΓΡΑΦΗ & ΣΦΡΑΓΙΔΑ

ΘΕΩΡΗΘΗΚΕ
Ο ΠΡ. ΤΗΣ ΥΠΟΥΡΓΟΥ
ΠΟΛΥΜΑΡΠΙΟΥ Σ. ΛΑΖΟΥ
Η/ΜΤ ΜΗΧΑΝΙΚΟΣ