



Δ\1β BA ΣΧΕΔ. Α3, Α7

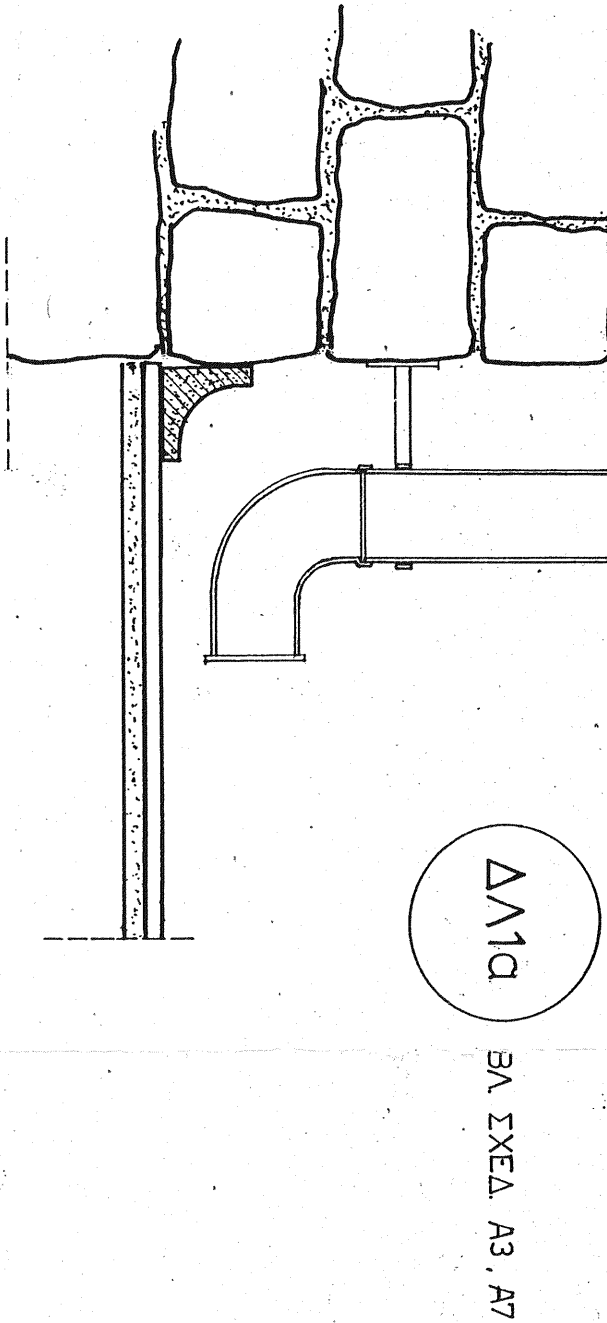

Δ\1α BA ΣΧΕΔ. Α3, Α7

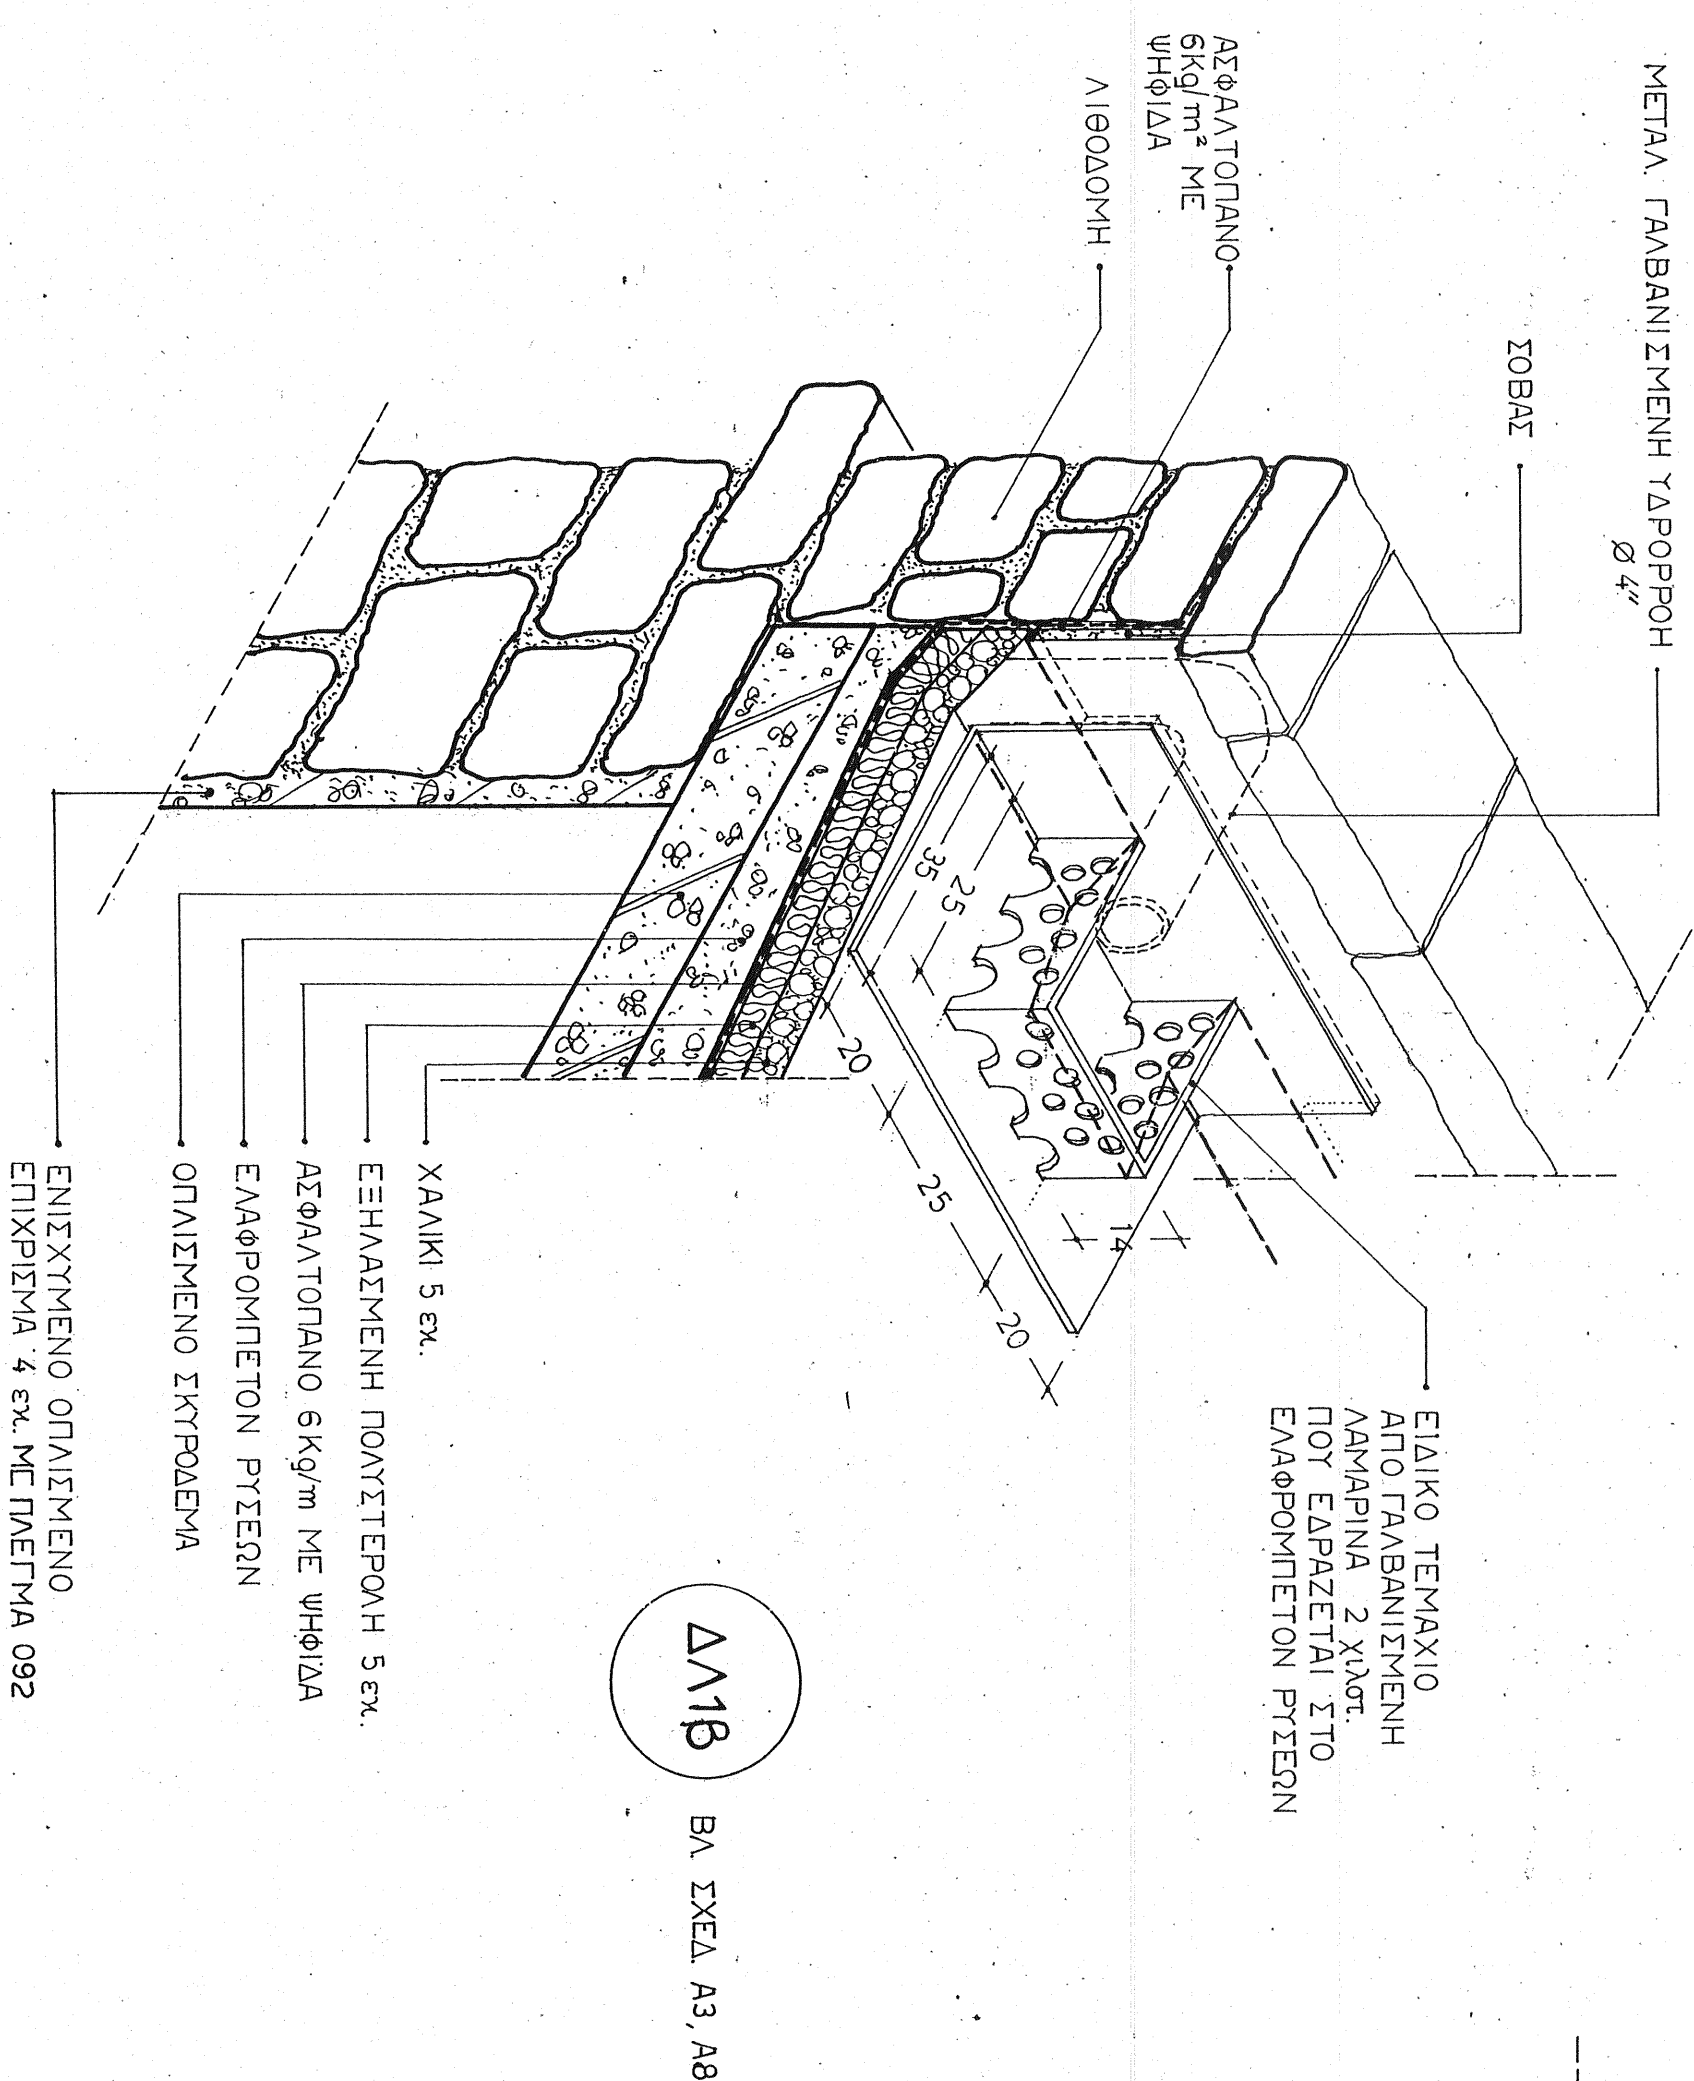

Δ\1β BA ΣΧΕΔ. Α3, Α8

ΥΠΟΨΗΦΙΟ ΠΑΙΔΕΙΑΣ & ΘΡΗΣΚΕΥΜΑΤΩΝ • Δ/ΝΣΗ ΕΘΑΡΜΟΓΗΣ ΕΚΠΑΙΔΕΥΤ. ΕΞΕΛΙΧΝ <b>ΚΥΒΕΡΝΕΙΟ ΚΑΠΟΔΑΙΕΤΡΙΑ ΣΤΗΝ ΑΙΓΙΝΑ</b> ΙΤΕΡΕΩΝ & ΑΝΟΚΑΤΑΣΤΑΣΗΝ ΤΟΥ ΚΤΙΡΙΟΥ • ΣΤΡΑΤΗΓΗ ΤΟΥ ΙΣΤΟΡ. ΑΡΧΕΙΟΥ ΑΙΓΙΝΑΣ				
ΠΕΡΙΕΧΟΜΕΝΟ Π Ι Ν Α Κ Α		ΑΝΑΣΥΝΤΑΣΗ & ΠΡΟΣΑΡΜΟΓΗ ΜΕΛΕΤΗΣ ΑΕΙΤΟΜΕΡΕΙΕΣ ΔΟΜΑΤΟΣ		<b>A1</b>
Κλίμακο 1:10	ημερομηνία ΙΟΥΝ. 2009	αρ. μελέτης 0708 μελέτης	μελέτη ΕΘΑΡΜΟΓΗΣ	
ΑΝΑΘΕΩΡΗΣΕΙΣ				
ΙΟΥΝ 09 ΤΡΟΠΟΠΟΙΗΣΕΙΣ ΔΙΑΔΟΡΕΣ				
ΕΝΔΕΙΧΝΕΙ ΤΗ ΤΟΥ ΔΟΜΟΥΣΤΟΥ ΣΥΣΤΗΜΑΤΟΣ / ΣΤ3/1406/1.9.2009				
<b>ΟΜΑΔΑ ΕΚΠΟΝΗΣΗΣ ΜΕΛΕΤΗΣ</b>		<b>ΕΠΙΒΛΕΨΗ — ΕΓΚΡΙΣΗ ΜΕΛΕΤΗΣ</b>		
<b>ΜΕΛΕΤΗ</b> ΑΡΧΙΤΕΚΤΟΝΙΚΗ	ΒΑΤ. Ν. ΓΙΑΝΝΑΚΗΣ Α-Μ ΑΝΔΡΙΟΥΠΟΛΙΣ ΕΝΕ Α-Μ	Κ. ΜΑΥΡΟΓΑΛΑΚΙΣ Α.Ρ.Χ.Ι.Τ.Ε.Κ.Τ.Ω.Ν		
<b>ΜΕΛΕΤΗ</b> ΣΤΑΤΙΚΗ	Γ. ΠΑΝΑΓΙΩΤΟΠΟΥΛΟΣ Π-Μ ΧΡΗΣΤΟΣ ΠΑΥΛΑΤΟΣ Π-Μ	Β. ΣΙΑΚΚΑΡΑΣ ΠΟΛ.ΜΗΧΑΝΙΚΟΣ		
<b>ΜΕΛΕΤΗ</b> ΕΚΠΑΙΔΕΥΣΗ	Ι. ΑΣΚΗΤΟΠΟΥΛΟΣ Π-Μ	ΒΑΤ. ΣΑΚΙΝΟΠΟΥΛΟΣ ΜΗΧ./ΤΟΣ ΗΛ./ΤΟΣ		
<b>ΥΠΟΓΡΑΦΗ &amp; ΣΦΡΑΓΙΔΑ</b>		<b>ΥΠΟΓΡΑΦΗ &amp; ΣΦΡΑΓΙΔΑ</b>		
ΑΡΧΙΤΕΚΤΟΝ. ΜΗΧΑΝΙΚΟΣ Ε.Μ.Π. Μ. ΑΡΧ. Η. ΔΟΥΔΟΥΚΗΣ ΕΠΙΣΤΗΜΟΝ. ΕΛ.Ο.Υ. Ε.Υ.Δ.Ο.Ε.Ε. ΕΠΙΣΤΗΜΟΝ. ΕΛ.Ο.Υ. Ε.Υ.Δ.Ο.Ε.Ε.		ΟΡΘΟΓΡΑΦΗ Ο Μ. Τ.Α. ΜΕΛΕΤΩΝ ΔΟΥΚΑΡΗΛΙΔΗΣ ΔΟΥΚ Η/Μ ΜΗΧΑΝΙΚΟΣ		