35

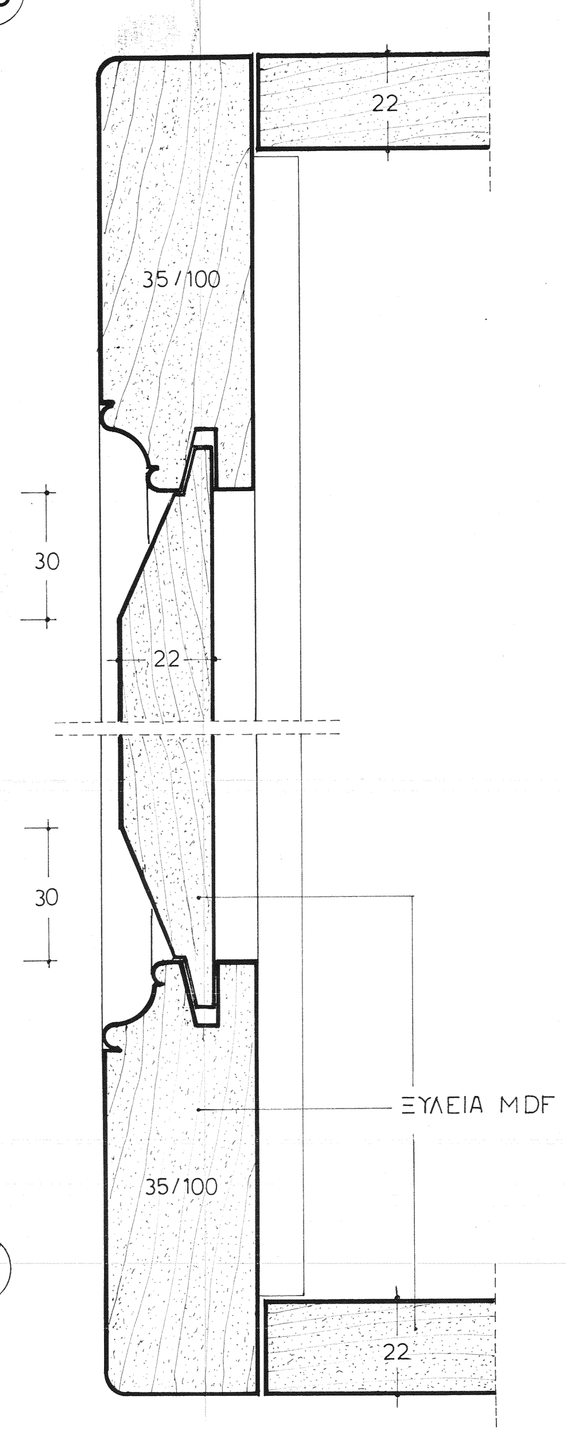

36

37

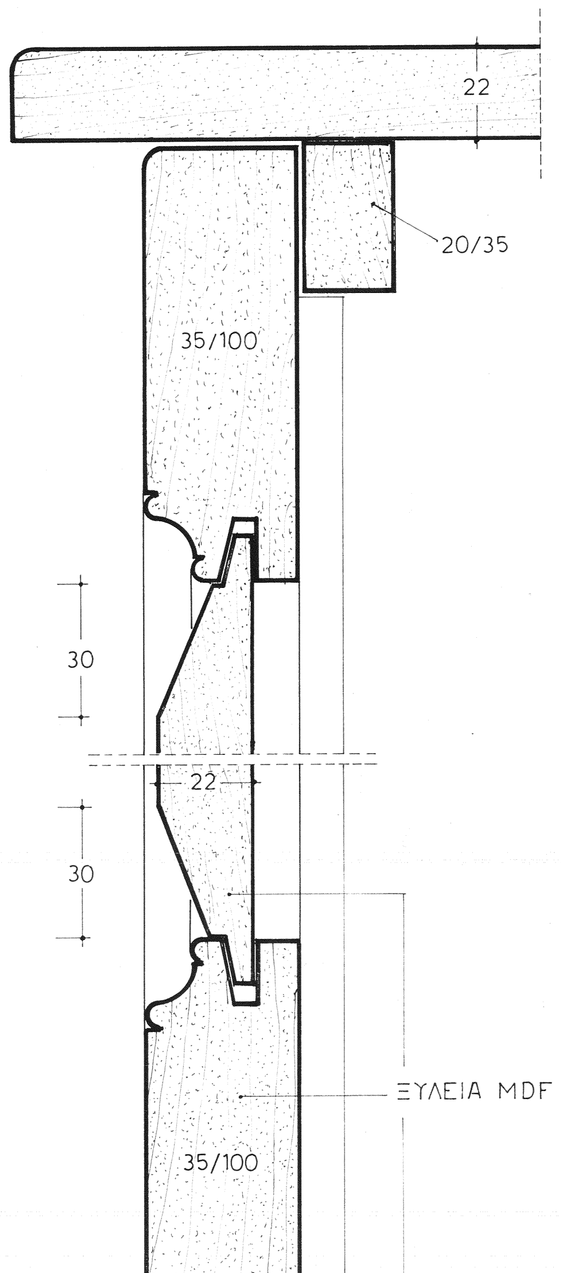

38

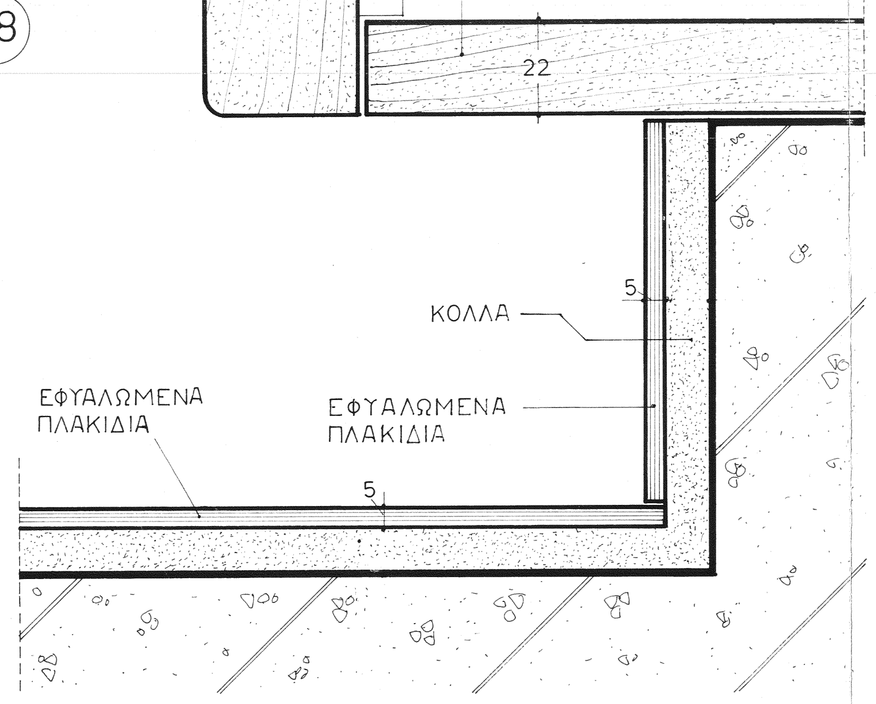

40

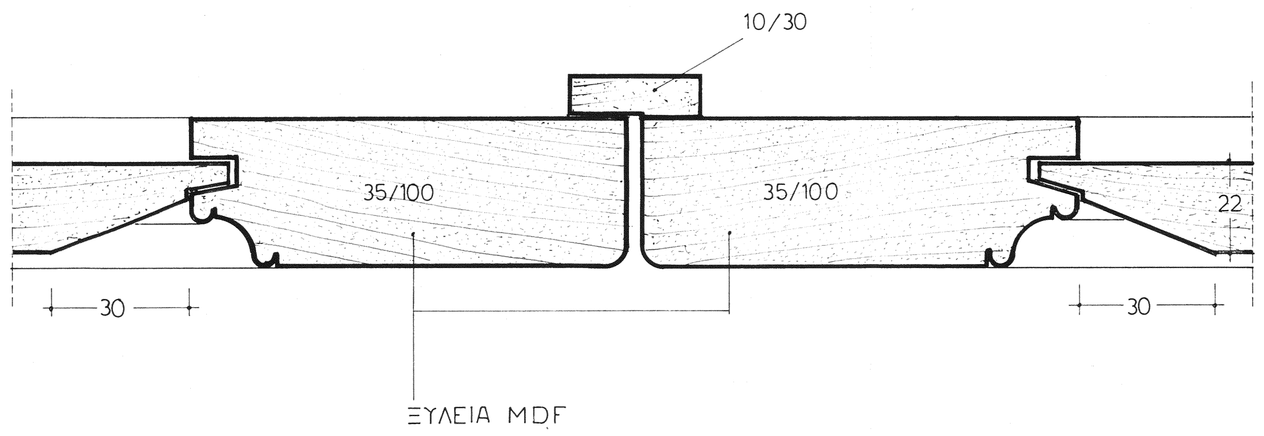

41

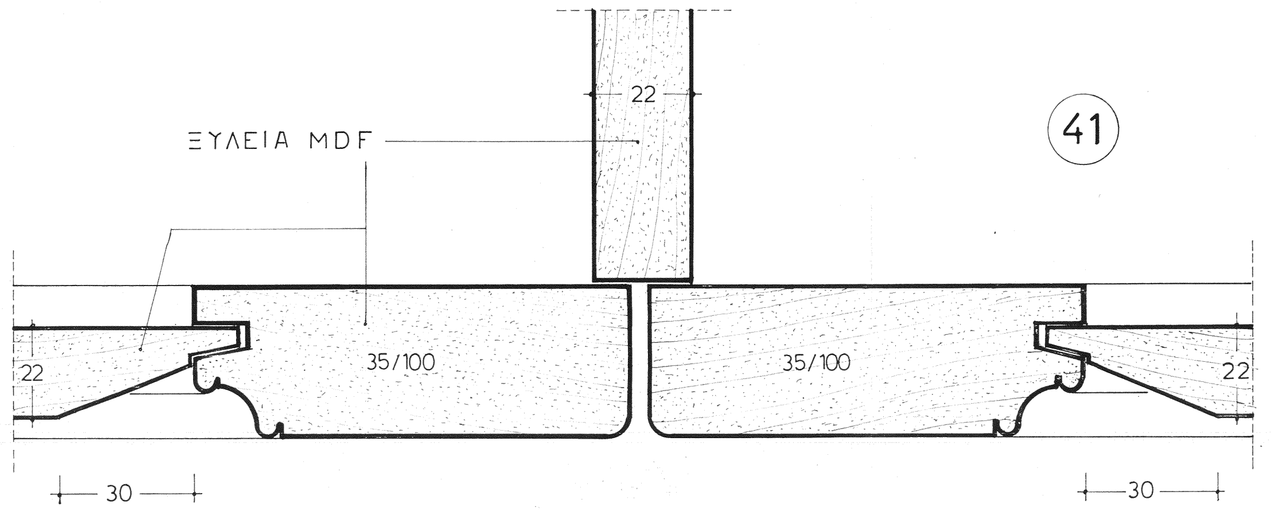

39

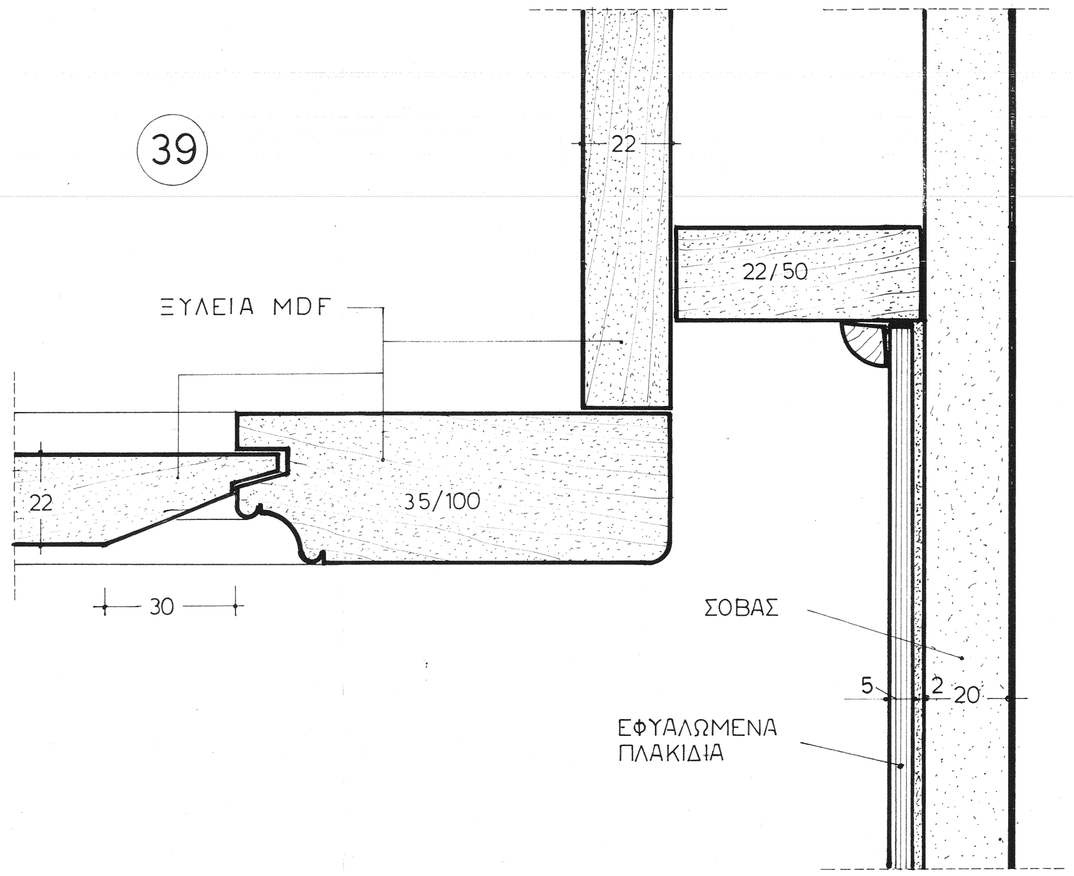

42

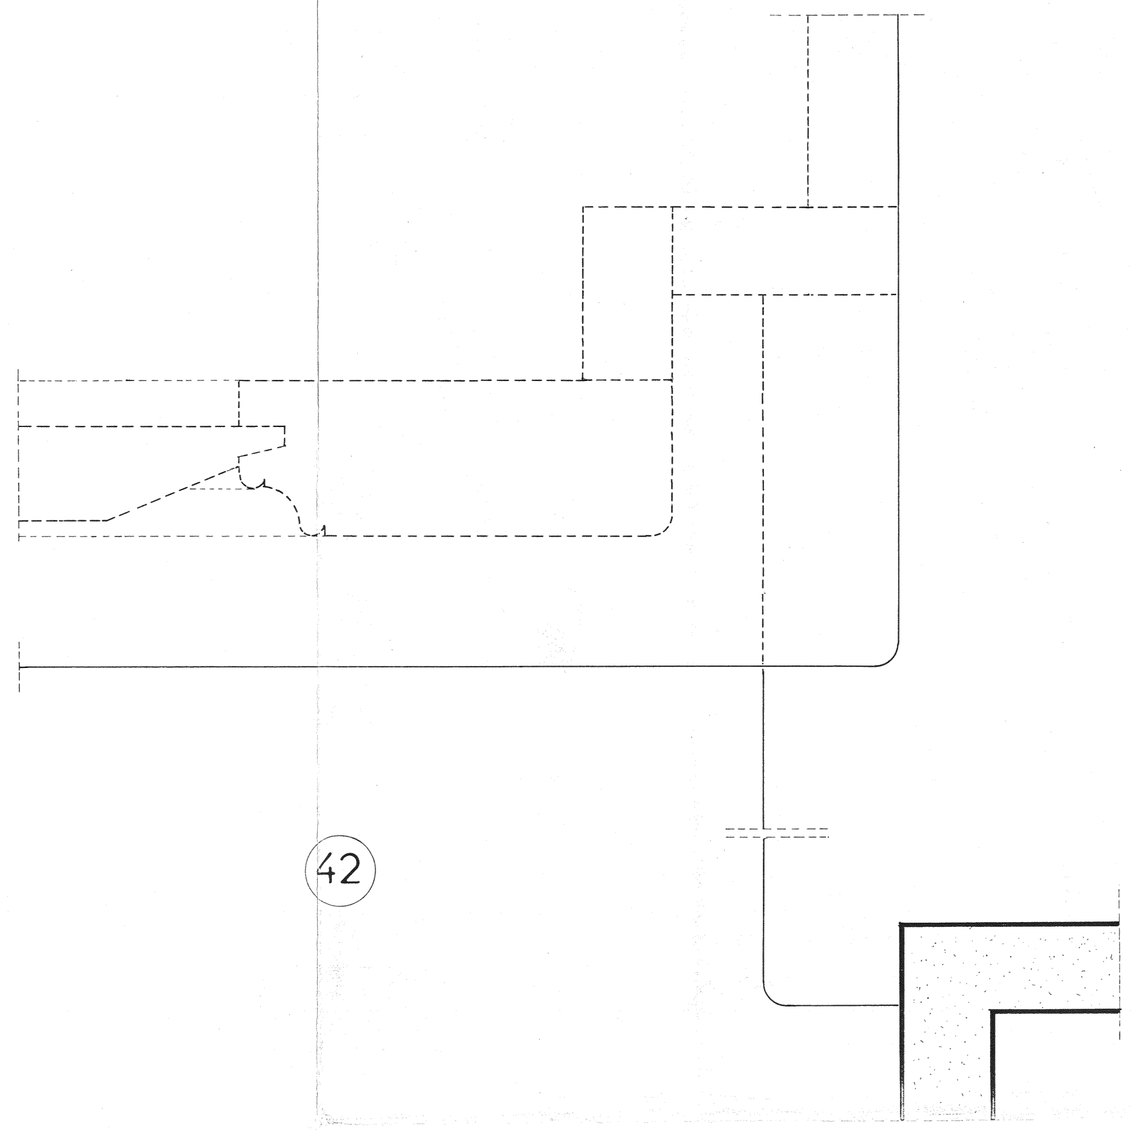

ΥΠΟΥΡΓΕΙΟ ΠΑΙΔΕΙΑΣ & ΘΡΗΣΚΕΥΜΑΤΩΝ • Δ/ΝΣΗ ΕΦΑΡΜΟΓΗΣ ΕΚΠΑΙΔΕΥΤ. ΣΧΕΔΙΩΝ

ΚΥΒΕΡΝΕΙΟ ΚΑΠΟΔΙΣΤΡΙΑ ΣΤΗΝ ΑΙΓΙΝΑ

ΣΤΕΡΕΩΣΗ & ΑΠΟΚΑΤΑΣΤΑΣΗ ΤΟΥ ΚΤΙΡΙΟΥ • ΣΤΕΓΑΣΗ ΤΟΥ ΙΣΤΟΡ. ΑΡΧΕΙΟΥ ΑΙΓΙΝΑΣ

ΠΕΡΙΕΧΟΜΕΝΟ ΠΙΝΑΚΑ

ΛΕΠΤΟΜΕΡΕΙΕΣ ΕΡΜΑΡΙΩΝ OFFICE (ΒΛ. ΣΧ. ΛΚ13)

ΛΚ14

κλίμακα	ημερομηνία	αρ. μελέτης	στοιχ. μελέτης
1:1	ΙΑΝ. '97		ΜΕΛΕΤΗ ΕΦΑΡΜΟΓΗΣ

ΑΝΑΘΕΩΡΗΣΕΙΣ

ΕΓΚΡΙΘΗΚΕ ΜΕ ΤΗΝ ΑΠΟΦΑΣΗ Φ179/140931/ΣΤ3/1406/1.8.2000

ΟΜΑΔΑ ΕΚΠΟΝΗΣΗΣ ΜΕΛΕΤΗΣ		ΕΠΙΒΛΕΨΗ – ΕΓΚΡΙΣΗ ΜΕΛΕΤΗΣ	
ΜΕΛΕΤΗ ΑΡΧΙΤΕΚΤΟΝΙΚΗ	ΒΑΣ. Ν. ΓΙΑΝΝΑΚΗΣ Α-Μ ΔΗΜΙΟΥΡΓΙΑ Ε.Π.Ε. Α-Μ	Α. ΜΠΟΥΛΑΜΑΤΣΗΣ ΑΡΧΙΤΕΚΤΩΝ	
ΜΕΛΕΤΗ ΣΤΑΤΙΚΗ	Γ. ΠΑΠΑΝΙΚΟΛΟΠΟΥΛΟΣ Π-Μ ΧΡΗΣΤΟΣ ΠΑΥΛΑΤΟΣ Π-Μ	Κ. ΚΥΡΚΟΠΟΥΛΟΣ ΠΟΛ./ΜΗΧΑΝΙΚΟΣ	
ΜΕΛΕΤΗ ΕΓΚΑΤΑΣΤΑΣΕΩΝ	ΑΝΔΡΕΑΣ ΜΑΓΕΙΡΟΥ Η-Μ	ΠΕΤΡΟΣ ΣΑΡΑΝΤΟΣ ΜΗΧ/ΓΟΣ ΗΛ/ΓΟΣ	
ΥΠΟΓΡΑΦΗ & ΣΦΡΑΓΙΔΑ		ΥΠΟΓΡΑΦΗ & ΣΦΡΑΓΙΔΑ	

ΕΘΕΩΡΗΘΗΚΕ
Ο ΠΡ. ΤΜ. ΜΕΛΕΤΩΝ ΒΟΛΙΜΑΡΑΚΗΣ Δ.Μ.Κ.

ΔΗΜΙΟΥΡΓΙΑ Ε.Π.Ε.
ΕΤΑΙΡΕΙΑ ΑΡΧΙΤΕΚΤΟΝΙΚΩΝ ΜΕΛΕΤΩΝ
Λ. ΚΗΦΙΣΙΑΣ 27 Α Τ.Κ. 115 23 ΑΘΗΝΑ
Α.Μ. Τ.Ε.Ε. 2623 - ΑΡ. ΓΕΜΗ 3731 [illegible] 779
Α.Φ.Μ. 95189359 - Δ.Ο.Υ. ΚΑ[illegible]

Η/Μ ΜΗΧ/ΚΟΣ