## ΕΣΩΤΕΡΙΚΗ ΔΙΦΥΛΛΗ ΤΑΜΠΛΑΔΩΤΗ ΘΥΡΑ

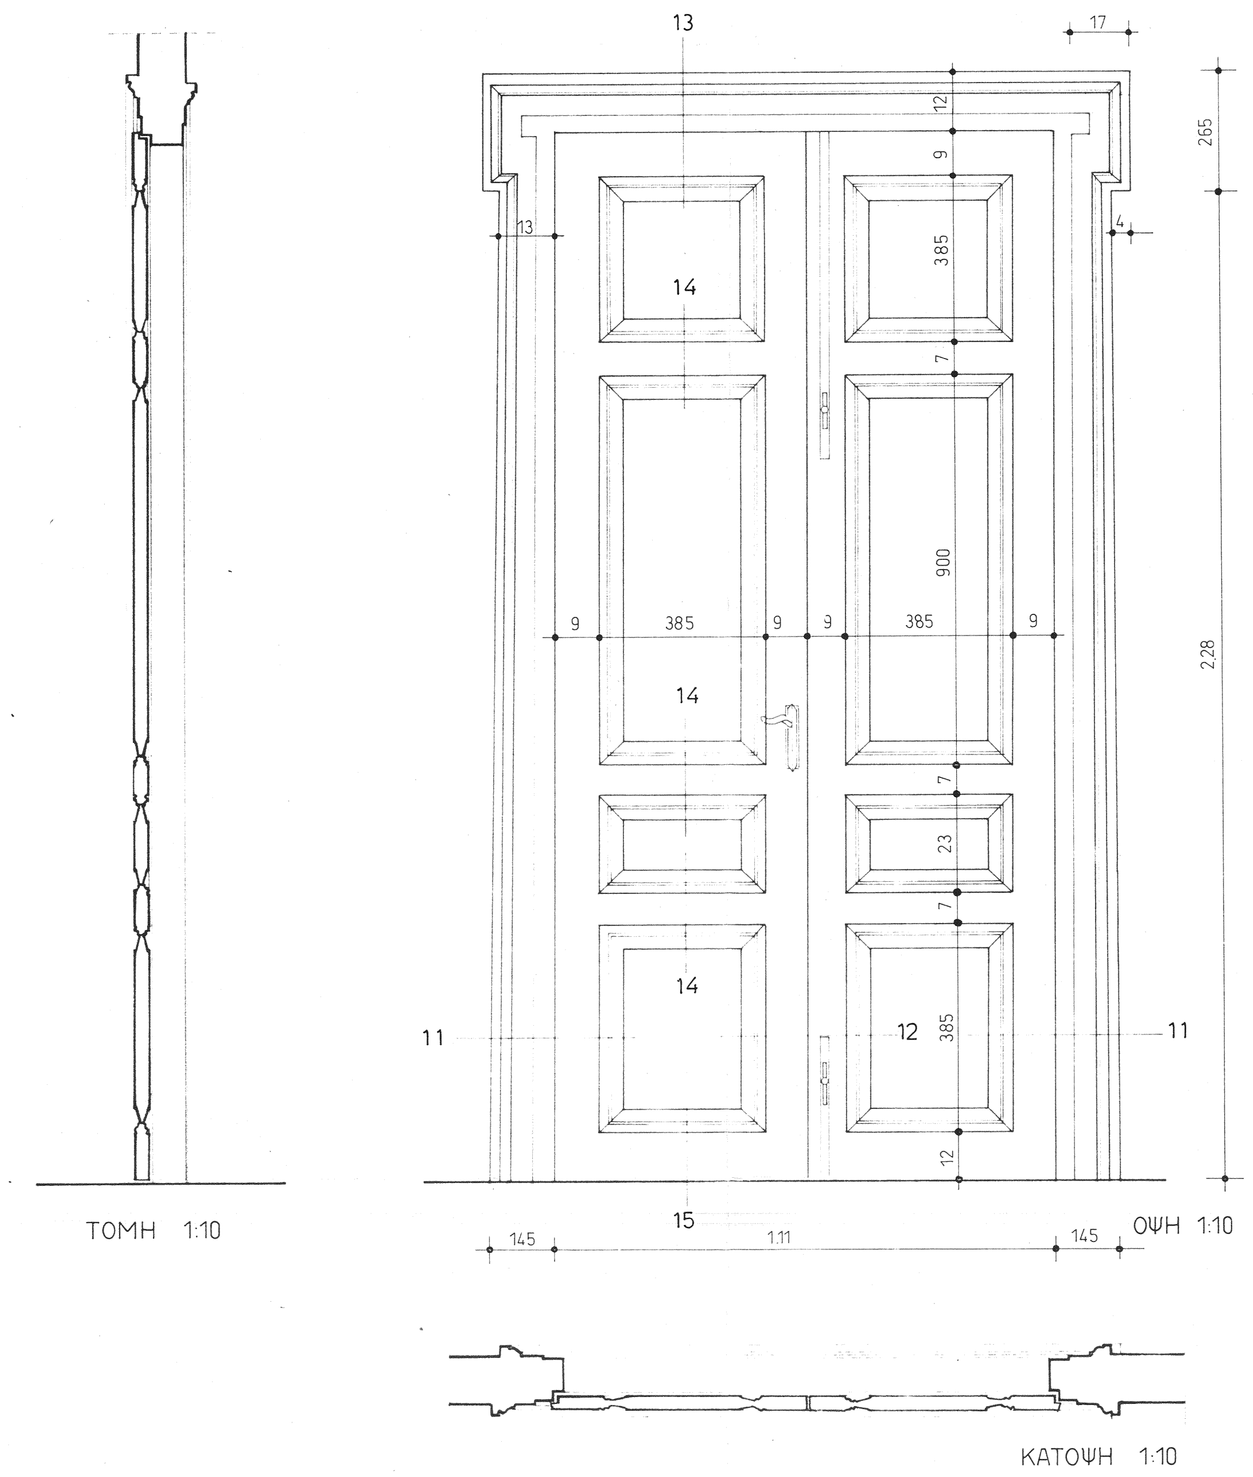


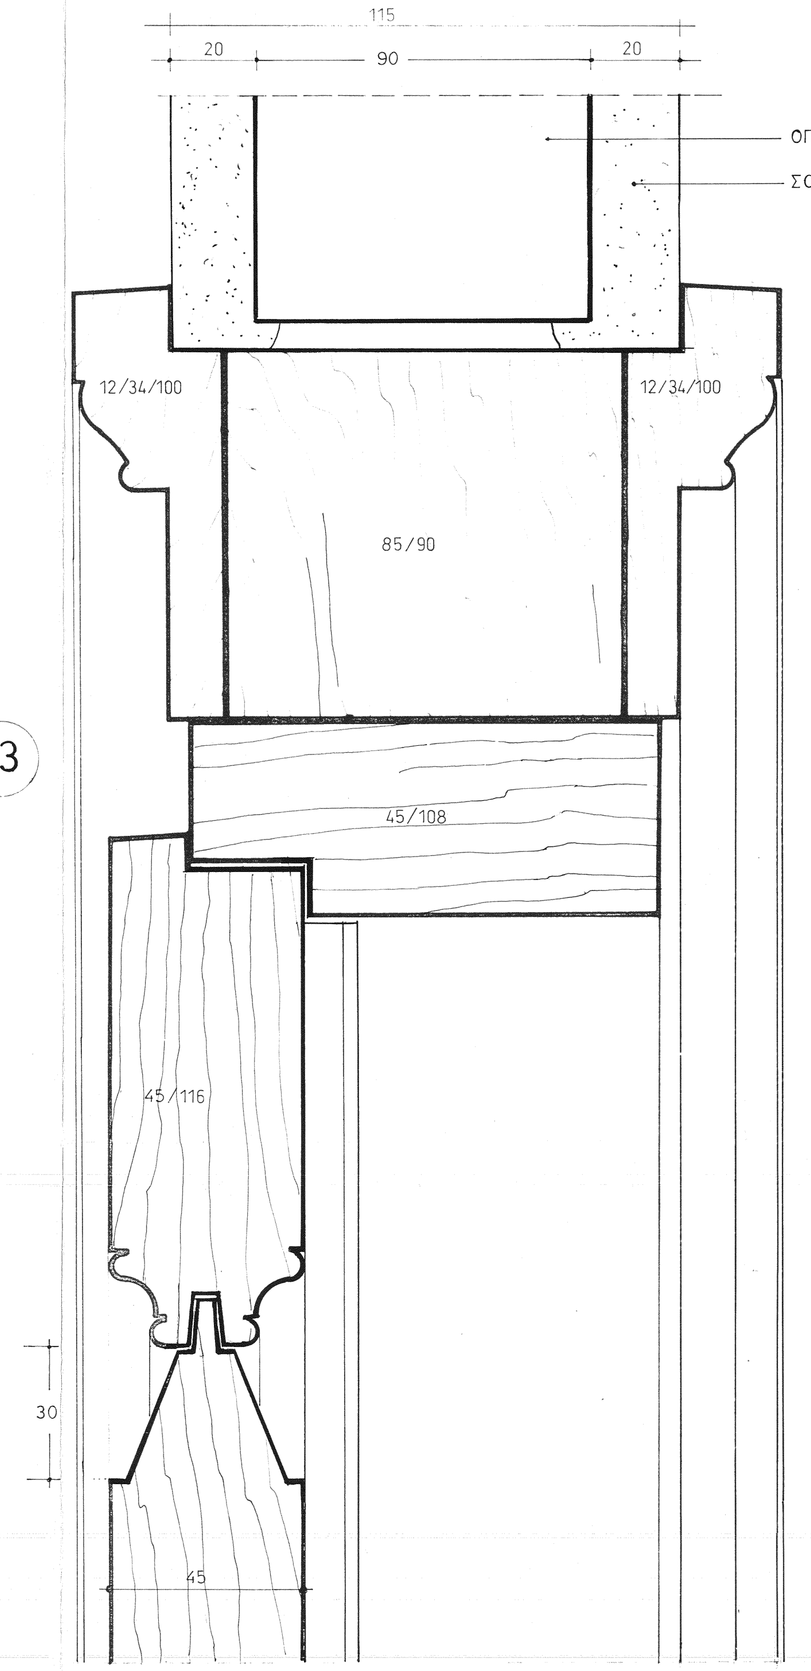


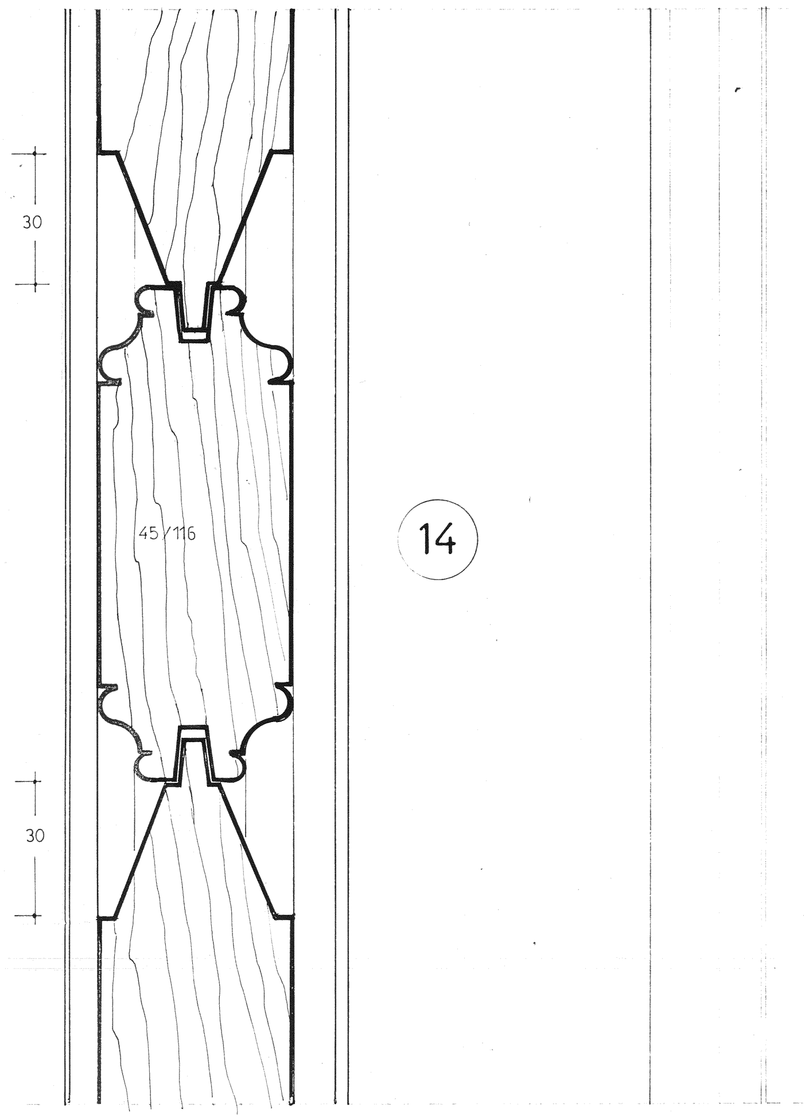


ΛΕΠΤΟΜΕΡΕΙΕΣ
ΚΛΙΜΑΚΑ 1:1

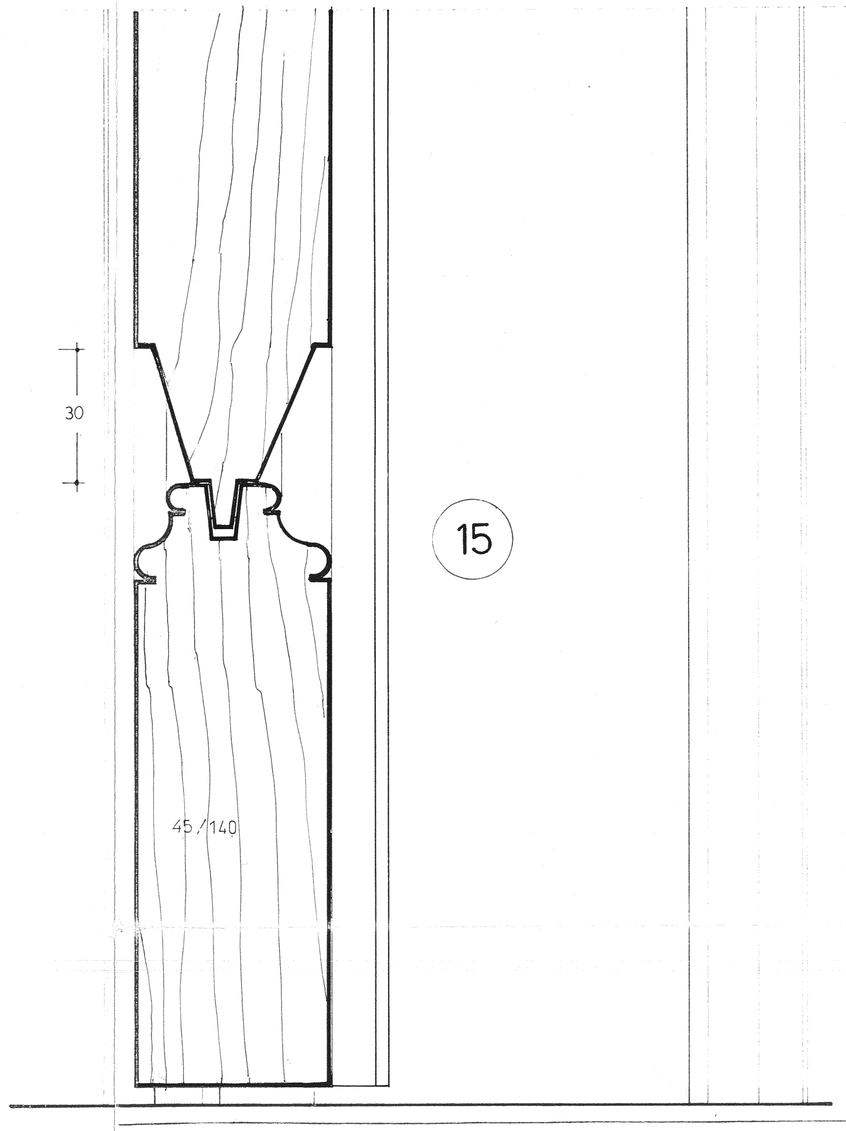


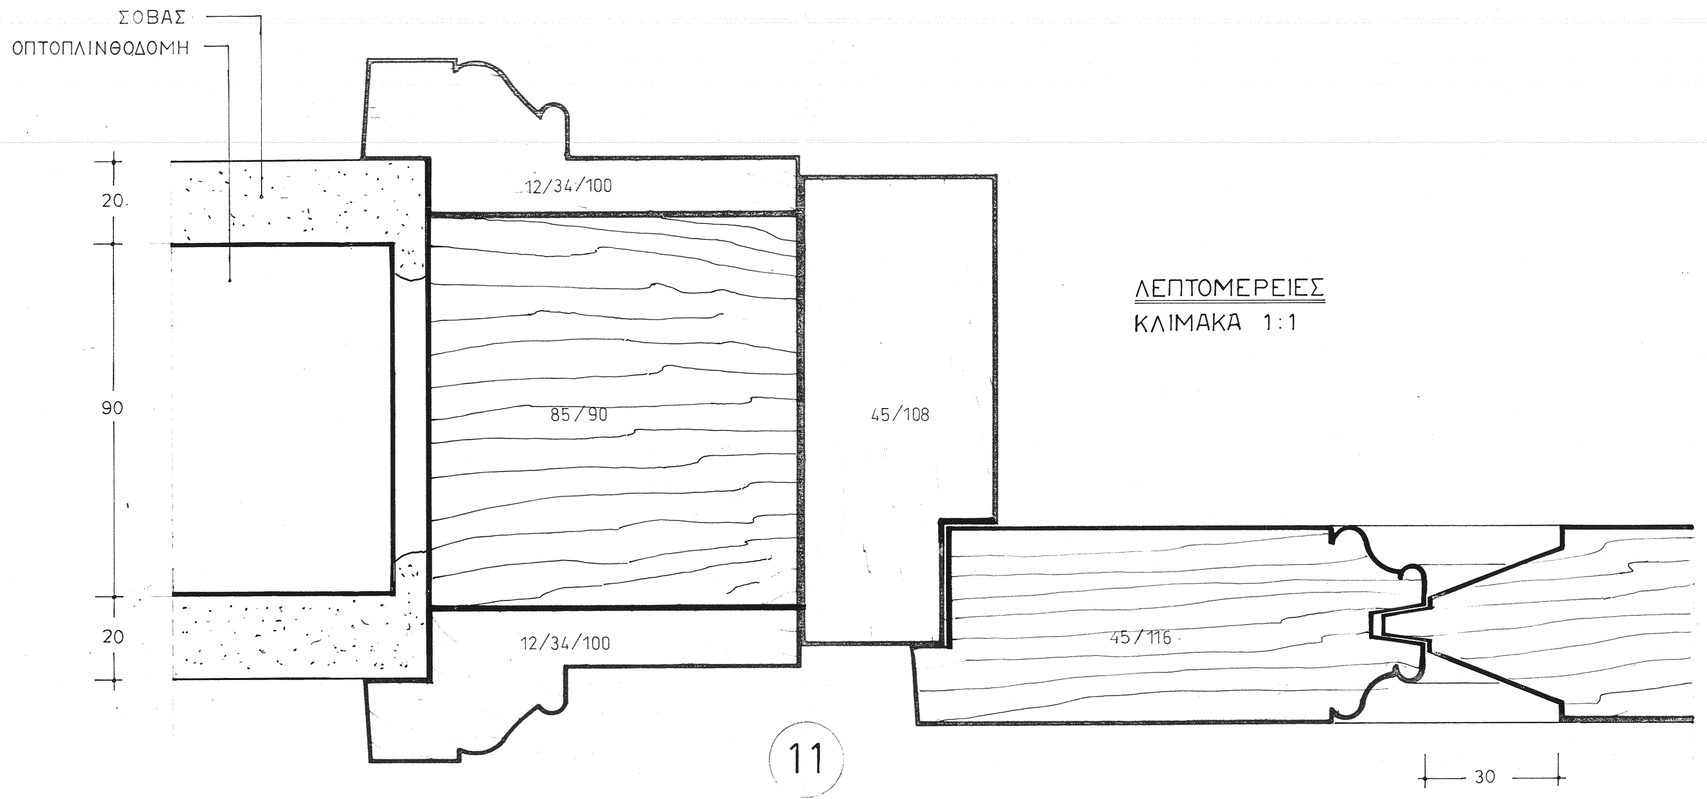


ΛΕΠΤΟΜΕΡΕΙΕΣ
ΚΛΙΜΑΚΑ 1:1

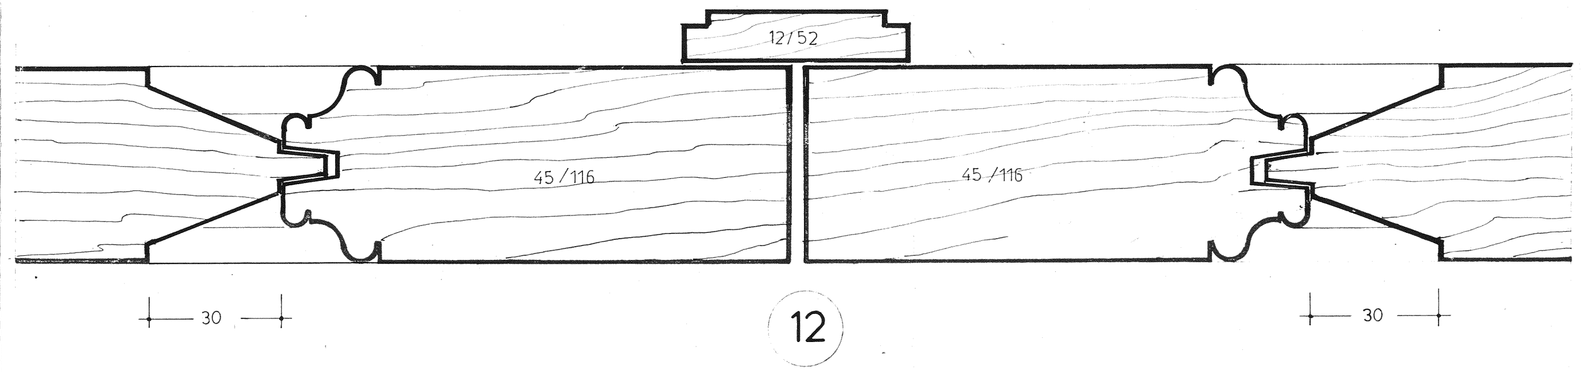


ΟΙ ΔΙΑΣΤΑΣΕΙΣ ΤΩΝ ΕΣΩΤ. ΚΑΙ ΕΞΩΤ. ΚΟΥΦΩΜΑΤΩΝ
ΠΑΡΑΜΕΝΟΥΝ ΟΠΩΣ ΥΠΑΡΧΟΥΝ

ΥΠΟΥΡΓΕΙΟ ΠΑΙΔΕΙΑΣ & ΘΡΗΣΚΕΥΜΑΤΩΝ • Δ/ΝΣΗ ΕΦΑΡΜΟΓΗΣ ΕΚΠΑΙΔΕΥΤ. ΣΧΕΔΙΩΝ

**ΚΥΒΕΡΝΕΙΟ ΚΑΠΟΔΙΣΤΡΙΑ ΣΤΗΝ ΑΙΓΙΝΑ**

ΣΤΕΡΕΩΣΗ & ΑΠΟΚΑΤΑΣΤΑΣΗ ΤΟΥ ΚΤΙΡΙΟΥ • ΣΤΕΓΑΣΗ ΤΟΥ ΙΣΤΟΡ. ΑΡΧΕΙΟΥ ΑΙΓΙΝΑΣ

ΠΕΡΙΕΧΟΜΕΝΟ ΠΙΝΑΚΑ

ΕΣΩΤΕΡΙΚΗ ΘΥΡΑ (ΒΛ. ΣΧ. Α2, Α3, ΛΚ2)
θ16, θ28, θ29, θ30, θ31.

| κλιμακα | ημερομηνια | αρ. μελετης | αυτοδ. μελετης |
|---|---|---|---|
| 1:10 - 1:1 | ΙΑΝ. '97 | | ΜΕΛΕΤΗ ΕΦΑΡΜΟΓΗΣ |

**ΛΚ8**

ΑΝΑΘΕΩΡΗΣΕΙΣ

ΕΓΚΡΙΘΗΚΕ ΜΕ ΤΗΝ ΑΠΟΦΑΣΗ 9478/14091/ΣΤ3/14.05.97 Φ.Χ. 3000

| ΟΜΑΔΑ ΕΚΠΟΝΗΣΗΣ ΜΕΛΕΤΗΣ | | | ΕΠΙΒΛΕΨΗ – ΕΓΚΡΙΣΗ ΜΕΛΕΤΗΣ |
|---|---|---|---|
| ΜΕΛΕΤΗ ΑΡΧΙΤΕΚΤΟΝΙΚΗ | ΒΑΣ. Ν. ΓΙΑΝΝΑΚΗΣ | Α-Μ | Α. ΜΠΟΥΛΑΜΑΤΣΗΣ ΑΡΧΙΤΕΚΤΩΝ |
| | ΔΗΜΙΟΥΡΓΙΑ Ε.Π.Ε. | Α-Μ | |
| ΜΕΛΕΤΗ ΣΤΑΤΙΚΗ | Γ. ΠΑΠΑΝΙΚΟΛΟΠΟΥΛΟΣ | Π-Μ | Κ. ΚΥΡΚΟΠΟΥΛΟΣ ΠΟΛ/ΜΗΧΑΝΙΚΟΣ |
| | ΧΡΗΣΤΟΣ ΠΑΥΛΑΤΟΣ | Π-Μ | |
| ΜΕΛΕΤΗ ΕΓΚΑΤΑΣΤΑΣΕΩΝ | ΑΝΔΡΕΑΣ ΜΑΓΕΙΡΟΥ | Η-Μ | ΠΕΤΡΟΣ ΣΑΡΑΝΤΟΣ ΜΗΧ/ΓΟΣ ΗΛ/ΓΟΣ |

ΥΠΟΓΡΑΦΗ & ΣΦΡΑΓΙΔΑ

ΥΠΟΓΡΑΦΗ & ΣΦΡΑΓΙΔΑ

ΕΘΕΩΡΗΘΗΚΕ
ΑΡ. ΤΗ. ΜΕΛΕΤΗΣ
ΠΟΛΥΜΑΡΙΔΗΣ ΝΙΚ.
Η/Μ ΜΗΧ/ΛΟΣ

ΔΗΜΙΟΥΡΓΙΑ Ε.Π.Ε.
ΕΤΑΙΡΕΙΑ ΑΡΧΙΤΕΚΤΟΝΙΚΩΝ ΜΕΛΕΤΩΝ
Λ. ΚΗΦΙΣΙΑΣ 27 Α Τ.Κ. 115 23 ΑΘΗΝΑ
Α.Μ. Τ.Ε.Ε. 3523 - Κ.Ρ. ΓΕΩ.33 ΤΗΛ. 0433779
Α.Φ.Μ. 95189059 - Δ.Ο.Υ. ΚΑ' ΑΘΗΝΩΝ