πλακόστρωτο δάπεδο ισογείου

κλ. 1:10

ΥΠΟΜΝΗΜΑ ΣΥΜΒΟΛΙΣΜΩΝ

λθ.2.1/60 : αργαλειόδομή με τριπλάξονους λίθους ους γωνιά και τους λιμπάδες των ανοιγμάτων πάχους 1 της λιθοδομής 2 πάχους 60 εκ.

σο.1.2/20 : πασσέ 2 της οπτοπλινθοδομής 1 πάχους 20 εκ. οπτοπλινθοδομή με στρωτικές οπτοπλίνθους

π.9 1.15/2.35 : παράθυρο ανοίγματος 1.15 m και ύφους κρασιού 2.35 m

θ.8 1.15/2.35 : θύρα ή μπαλκονόθυρα ανοίγματος 1.15 m και ύφους κρασιού 2.35 m

α.2 2.00/3.00 : άνοιγμα της τοιχοποιίας πλάτους 2.00 m και ύφους κρασιού 3.00 m

σπ.1 0.70/3.60 : σποχή ανοίγματος 0.70 m και ύφους κρασιού 3.60 m

ξλ.1 14/18 : ξύλινη δοκός σκεπάσεως (πάτωμα), διατομής 14/18 cm

ΙΣξ.1.2 8.00/2.00 : το υπαίθριο σκαρά δώματος ξύλινο τραπεζοειδή ζευκτό τύπου 1. ανοίγματος 8.00 m και ύφους 2.00 m.

ΙΣξ.2.1 4.05/2.00 : το υπαίθριο σκαρά ορόφου ξύλινο τραπεζοειδή ζευκτό τύπου 2. ανοίγματος 4.05 m και ύφους 2.00 m.

δ1.6/10 : ξύλινη δοκίδα 1, διατομής 6x10 cm

α1.8/14 : ανεμόθλιβα (ψαλίδι) 1, διατομής 8x14 cm

κ1.8/14 : κορμός 1, διατομής 8x14 cm

μ1.10/16 : μετρά 1, διατομής 10x16 cm

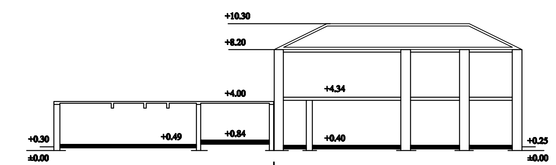

ΚΤΙΡΙΟ 2. ΚΤΙΡΙΟ 1.

ΣΧΗΜΑΤΙΚΗ ΤΟΜΗ

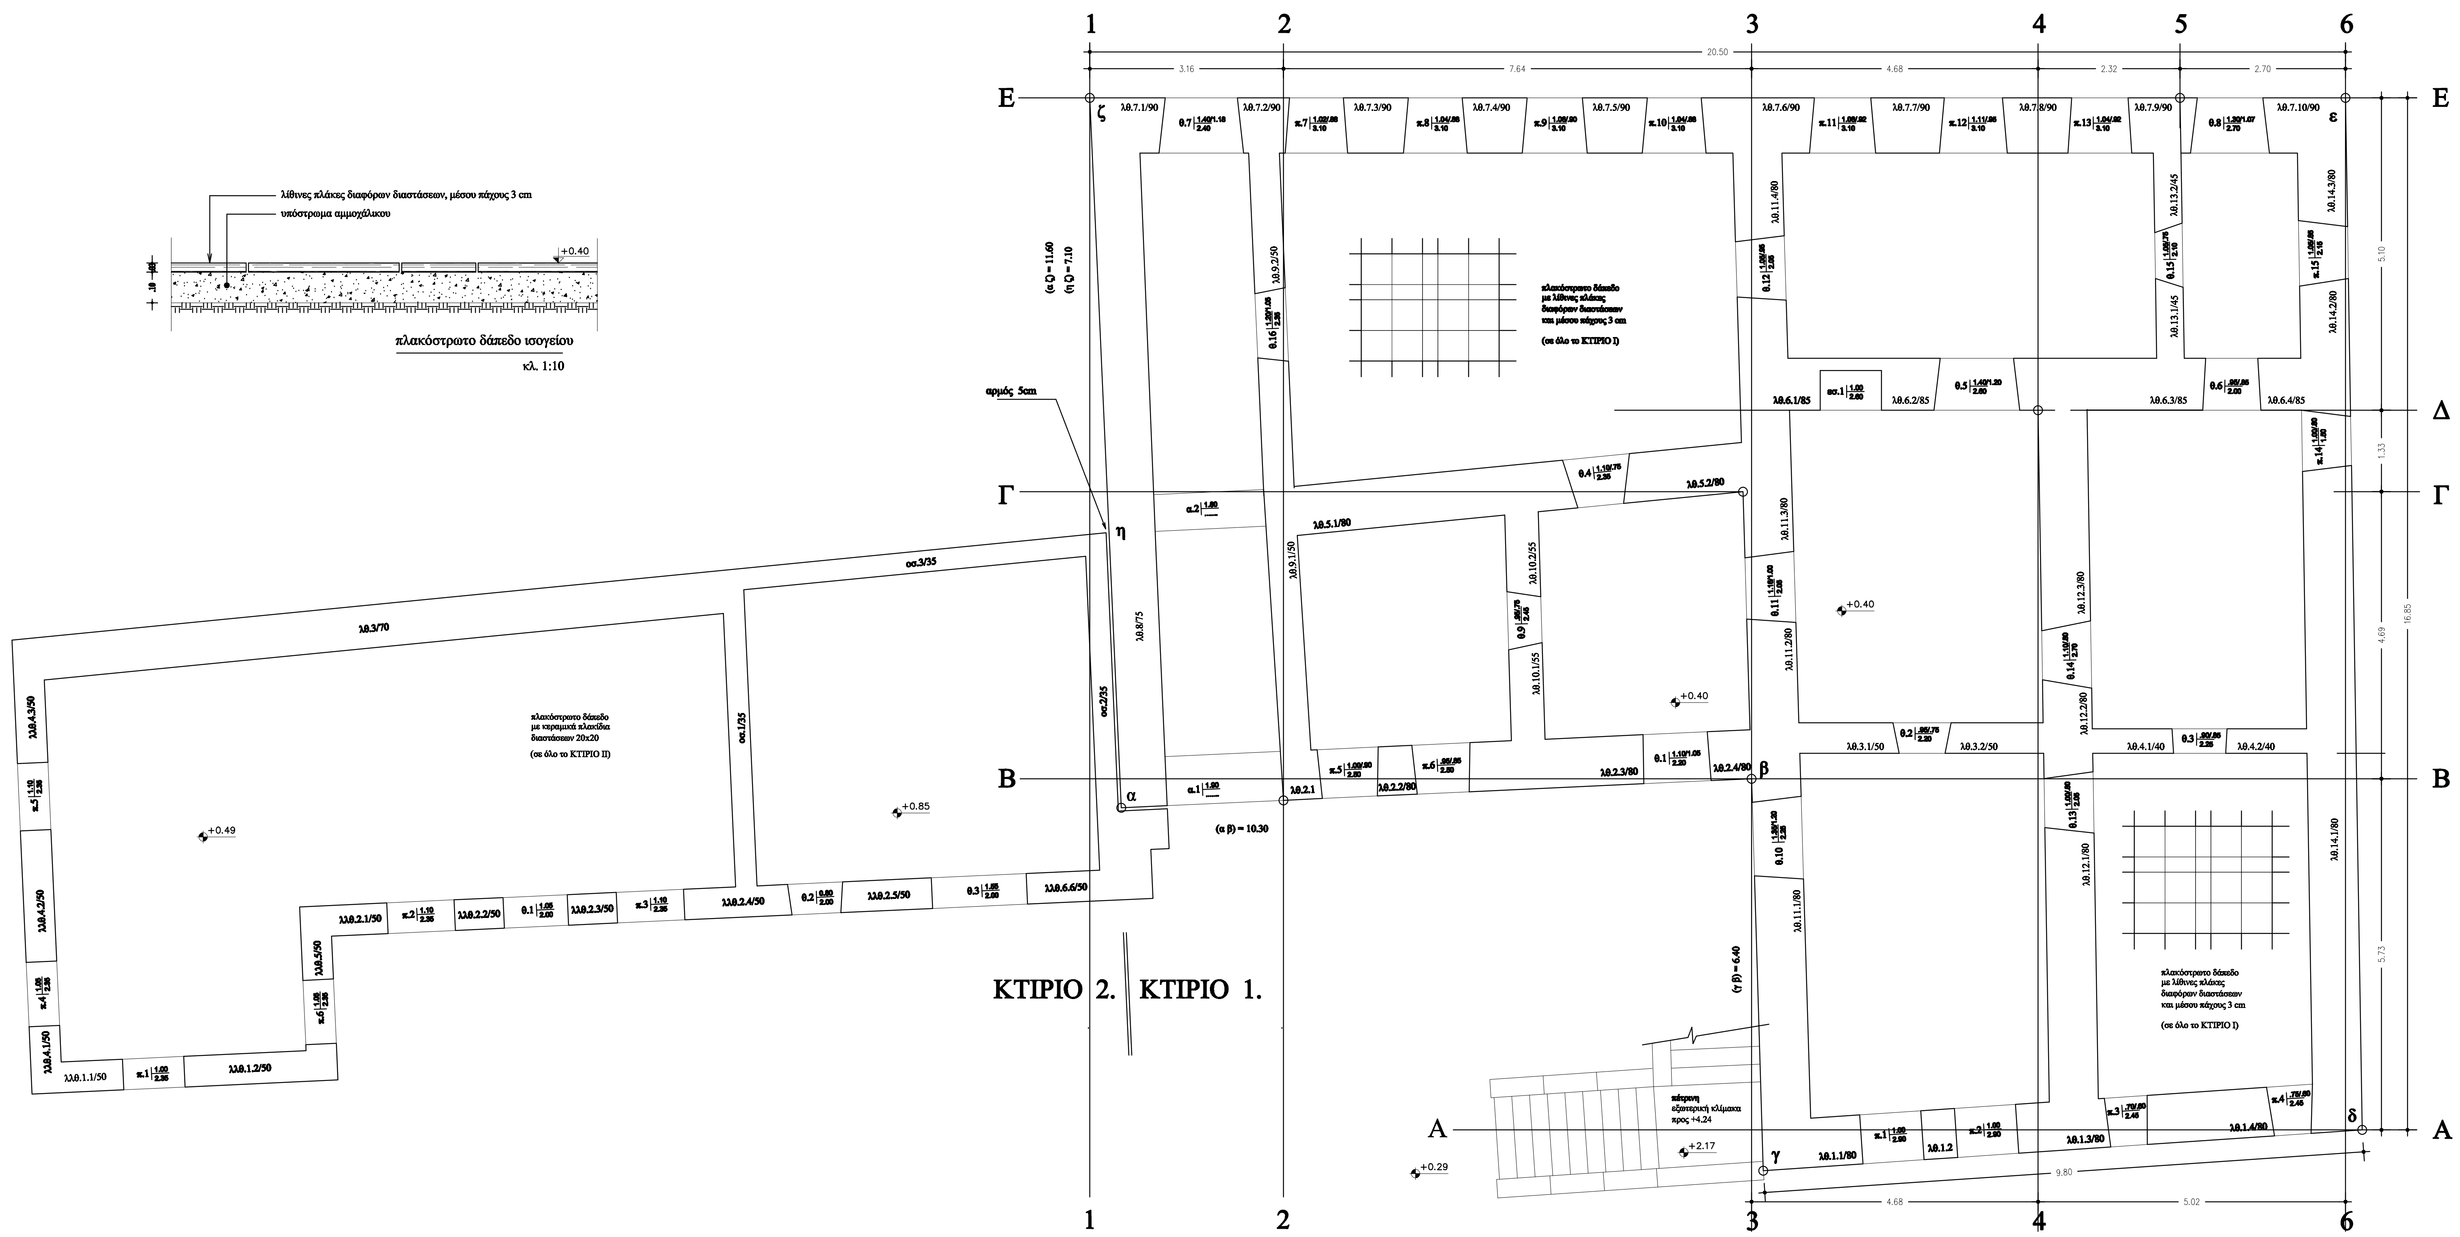

χώρος του έργου :

ΥΠΟΥΡΓΕΙΟ ΕΘΝΙΚΗΣ ΠΑΙΔΕΙΑΣ ΚΑΙ ΘΡΗΣΚΕΥΜΑΤΩΝ
Δ/ΝΣΗ ΕΦΑΡΜΟΓΗΣ ΕΚΠΑΙΔΕΥΤΙΚΩΝ ΣΧΕΔΙΩΝ

έργο :

ΑΝΑΣΥΝΤΑΞΗ ΚΑΙ ΠΡΟΣΑΡΜΟΓΗ ΤΗΣ ΥΠΑΡΧΟΥΣΑΣ ΜΕΛΕΤΗΣ ΣΤΕΡΕΩΣΕΩΣ ΚΑΙ ΑΠΟΚΑΤΑΣΤΑΣΗΣ ΚΑΙ ΜΕΤΑΤΡΟΠΗ ΣΕ ΙΣΤΟΡΙΚΟ ΑΡΧΕΙΟ ΤΟΥ ΚΤΙΡΙΟΥ ΚΥΒΕΡΝΕΙΟΥ ΚΑΠΟΔΙΣΤΡΙΑ ΣΤΗ ΑΙΓΙΝΑ

θέση :

ΑΙΓΙΝΑ - Ν. ΑΙΓΙΝΑΣ

μελετητές :

Αρχιτεκτονική μελέτη : ΒΑΣΙΛΕΙΟΣ ΓΙΑΝΝΑΚΗΣ
Αρχιτέκτων μηχανικός ΠΜΣ, Μ.ΑΚΗ

Στατική μελέτη : ΔΗΜΗΤΡΙΟΣ ΣΠΥΝΤΖΟΣ
Πολιτικός μηχανικός ΠΜΣ

ΣΤΑΤΙΚΗ ΜΕΛΕΤΗ ΕΦΑΡΜΟΓΗΣ

τμήμα μελέτης :

ΣΤΑΤΙΚΗ ΑΠΟΤΥΠΩΣΗ

θέμα :

ΔΑΠΕΔΟ ΙΣΟΓΕΙΟΥ

αριθμός σχεδίου		κλίμακα	α/α συνθ.
Σα. 01		1:50	

ημερομηνία : ΝΟΕΜΒΡΙΟΣ 2007

συμβάλλοντες - έγγραφη της μελέτης

ΓΙΕΡΓΙΤΣΟΣ ΛΥΤΡΑΣ Πολιτικός μηχανικός		

συναδέλφωση

α/α	ημερομηνία	όνομα	υπογραφή	παρατηρήσεις

σφραγίδα - υπογραφή