σύνθεση ξυλίνου πατώματος

κλ. 1:10

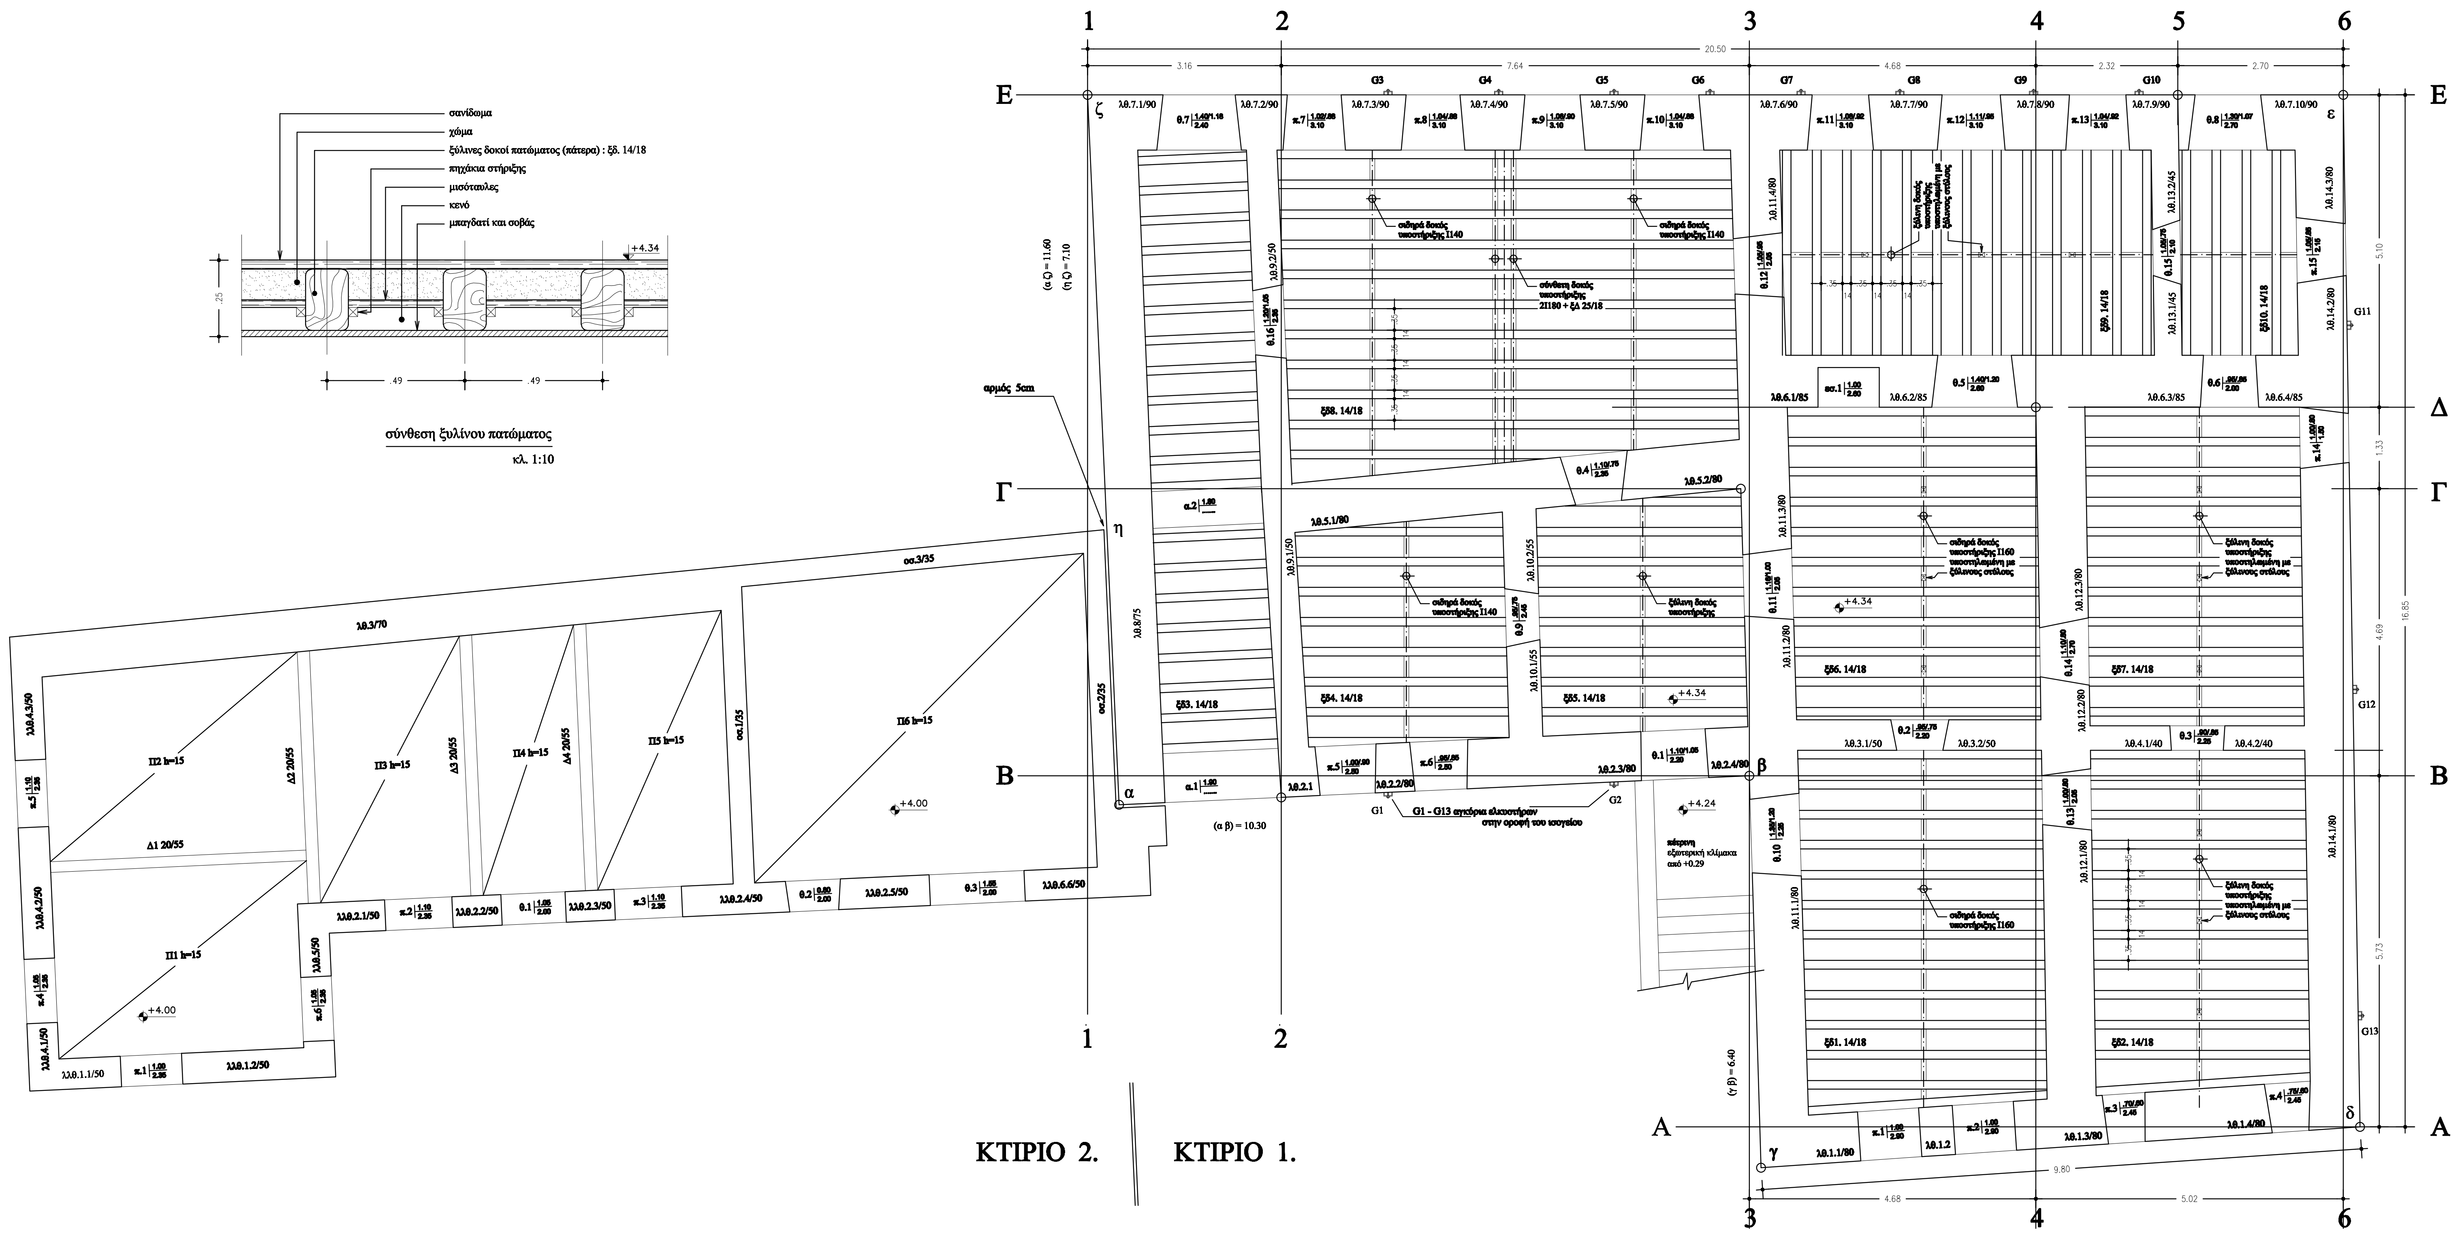

ΚΤΙΡΙΟ 2. | ΚΤΙΡΙΟ 1.

ΥΠΟΜΝΗΜΑ ΣΥΜΒΟΛΙΣΜΩΝ

λδ.2.1/60 : αργαλιδοδομή με τριπλάδικτους λίθους ανά γωνιά και ανα 3 αμορδίς και ανοιγμάτων πάνω, 1 ης λιθοδομής 2 πάχους 60 εκ.

οκ.1.2/20 : πανόξυλο 2 ης επικαλυβόδομής 1 πάχους 20 εκ. επικαλυβόδομή με σταφιδές επικαλύβους

π.9 | 1.15/2.35 : παράθυρο ανοίγματος 1.15 m και ύφους κρασιού 2.35 m

θ.8 | 1.15/2.35 : θύρα ή μπαλκονόθυρα ανοίγματος 1.15 m και ύφους κρασιού 2.35 m

α.2 | 2.00/3.00 : άνοιγμα νης τοιχοποιάς πλάτους 2.00 m και ύφους κρασιού 3.00 m

σπ.1 | 0.70/3.60 : σποχή ανοίγματος 0.70 m και ύφους κρασιού 3.60 m

ξδ.1 14/18 : ξύλινη δοκός σταθερού (πάτερα), διατομής 14/18 cm

Π2χ.1.2 8.00/2.00 : το κεντό σταφί δάπεδο ξύλινο τριγωνικό ζευκτό τύπου 1. ανοίγματος 8.00 m και ύφους 2.00 m,

Π2χ.2.1 4.05/2.00 : το κεντό σταφί αρκάδι ξύλινο τριγωνικό ζευκτό τύπου 2. ανοίγματος 4.05 m και ύφους 2.00 m,

δ1.6/10 : ξύλινη δοκίδα 1, διατομής 6x10 cm

α1.8/14 : ανταμέα (ψαλίδι) 1, διατομής 8x14 cm

τ1.8/14 : τσαμπάς 1, διατομής 8x14 cm

μ1.10/16 : μετρά 1, διατομής 10x16 cm

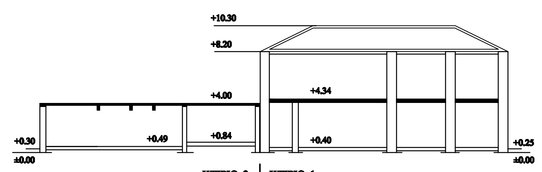

ΚΤΙΡΙΟ 2. | ΚΤΙΡΙΟ 1.

ΣΧΗΜΑΤΙΚΗ ΤΟΜΗ

τόπος του έργου :

ΥΠΟΥΡΓΕΙΟ ΕΘΝΙΚΗΣ ΠΑΙΔΕΙΑΣ ΚΑΙ ΘΡΗΣΚΕΥΜΑΤΩΝ
Δ/ΝΣΗ ΕΦΑΡΜΟΓΗΣ ΕΚΠΑΙΔΕΥΤΙΚΩΝ ΣΧΕΔΙΩΝ

έργο :

ΑΝΑΣΥΝΤΑΞΗ ΚΑΙ ΠΡΟΣΑΡΜΟΓΗ ΤΗΣ ΥΠΑΡΧΟΥΣΑΣ ΜΕΛΕΤΗΣ ΣΤΕΡΕΩΣΗΣ ΚΑΙ ΑΠΟΚΑΤΑΣΤΑΣΗΣ ΚΑΙ ΜΕΤΑΤΡΟΠΗ ΣΕ ΙΣΤΟΡΙΚΟ ΑΡΧΕΙΟ ΤΟΥ ΚΤΙΡΙΟΥ ΚΥΒΕΡΝΕΙΟΥ ΚΑΠΟΔΙΣΤΡΙΑ ΣΤΗ ΑΙΓΙΝΑ

θέση :

ΑΙΓΙΝΑ - Ν. ΑΙΓΙΝΑΣ

μελετητές :

Αρχιτεκτονική μελέτη : ΒΑΣΙΛΕΙΟΣ ΓΙΑΝΝΑΚΗΣ
Αρχιτέκτων μηχανικός ΕΜΠ, M.ARH

Στατική μελέτη : ΔΗΜΗΤΡΙΟΣ ΣΠΥΡΙΔΩΝ
Πολιτικός μηχανικός ΕΜΠ

ΣΤΑΤΙΚΗ ΜΕΛΕΤΗ ΕΦΑΡΜΟΓΗΣ

τμήμα μελέτης :

ΣΤΑΤΙΚΗ ΑΠΟΤΥΠΩΣΗ

θέμα :

ΟΡΟΦΗ ΙΣΟΓΕΙΟΥ

αριθμός σχεδίου	κλίμακα	α/α σταθ.
Σα. 02	1:50	

ημερομηνία : ΝΟΕΜΒΡΙΟΣ 2007

εκδίδεται - έγκριση της μελέτης

ΓΕΩΡΓΙΟΣ ΛΥΤΡΑΣ Πολιτικός μηχανικός		

αναθεωρήσεις

α/α	ημερομηνία	όνομα	υπογραφή	παρατηρήσεις

σφραγίδα - υπογραφή