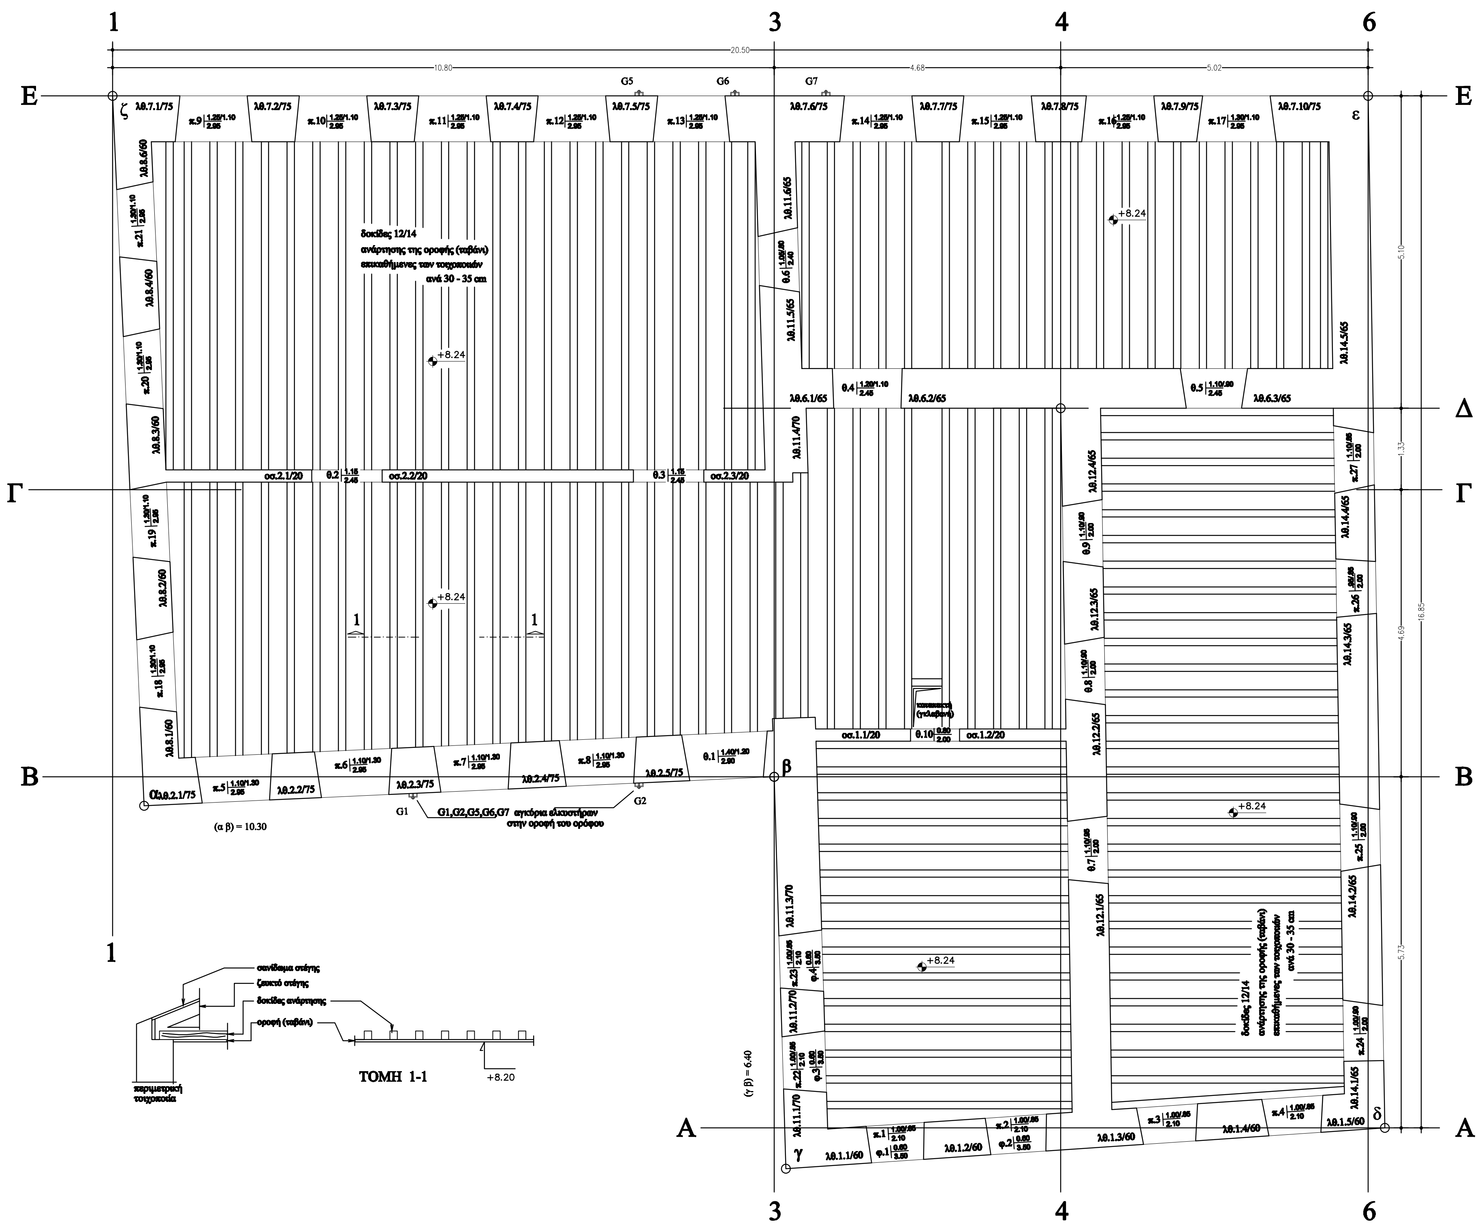

ΥΠΟΜΝΗΜΑ ΣΥΜΒΟΛΙΣΜΩΝ

λδ.2.1/60 : οργανολιθοδομή με τιμολιθόμορους λίθους στις γωνιές και τους λαιμούδες των ανοιγμάτων ποιότ. 1 της λιθοδομής 2 πάχους 60 εκ.

οο.1.2/20 : ποιότ. 2 της οπτοπλινθοδομής 1 πάχους 20 εκ. οπτοπλινθοδομή με συμπαγείς οπτοπλίνθους

κ.9 1.15 / 2.35 : παράθυρο ανοίγματος 1.15 m και ύψους προπού 2.35 m

θ.8 1.15 / 2.35 : θύρα ή μπαλκονόθυρα ανοίγματος 1.15 m και ύψους προπού 2.35 m

α.2 2.00 / 3.00 : άνοιγμα της τοιχοποιίας πλάτους 2.00 m και ύψους προπού 3.00 m

απ.1 0.70 / 3.60 : αποχή ανοίγματος 0.70 m και ύψους προπού 3.60 m

ξδ.1 14/18 : ξύλινη δοκός κατάφατσες (σόμαρο), διατομής 14/18 cm

ΙΣ2γ.1.2 8.00/2.00 : το κατά σειρά δοκάρι ξύλινο τριπανικό ζευκτό τύπου 1. ανοίγματος 8.00 m και ύψους 2.00 m,

ΙΣ2γ.2.1 4.05/2.00 : το κατά σειρά αρμέα ξύλινο τριπανικό ζευκτό τύπου 2. ανοίγματος 4.05 m και ύψους 2.00 m,

δ1.6/10 : ξύλινη δοκίδα 1, διατομής 6x10 cm

α1.8/14 : ανωφλί (γυαλίδι) 1, διατομής 8x14 cm

κ1.8/14 : κορμός 1, διατομής 8x14 cm

μ1.10/16 : μαρμί 1, διατομής 10x16 cm

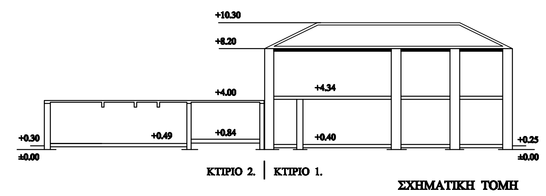

ΣΧΗΜΑΤΙΚΗ ΤΟΜΗ

τίτλος του έργου :

ΥΠΟΥΡΓΕΙΟ ΕΘΝΙΚΗΣ ΠΑΙΔΕΙΑΣ ΚΑΙ ΘΡΗΣΚΕΥΜΑΤΩΝ
Δ/ΝΣΗ ΕΦΑΡΜΟΓΗΣ ΕΚΠΑΙΔΕΥΤΙΚΩΝ ΣΧΕΔΙΩΝ

έργο :

ΑΝΑΣΥΝΤΑΞΗ ΚΑΙ ΠΡΟΣΑΡΜΟΓΗ ΤΗΣ ΥΠΑΡΧΟΥΣΑΣ
ΜΕΛΕΤΗΣ ΣΥΣΤΕΡΕΩΣΗΣ ΚΑΙ ΑΠΟΚΑΤΑΣΤΑΣΗΣ ΚΑΙ ΜΕΤΑΤΡΟΠΗ ΣΕ ΙΣΤΟΡΙΚΟ ΑΡΧΕΙΟ ΤΟΥ ΚΤΙΡΙΟΥ
ΚΥΒΕΡΝΗΣΕΙΟΥ ΚΑΠΟΔΙΣΤΡΙΑ ΣΤΗΝ ΑΙΓΙΝΑ

θέση :

ΑΙΓΙΝΑ - Ν. ΑΙΓΙΝΑΣ

μελετητές :

Αρχιτεκτονική μελέτη : ΒΑΣΙΛΕΙΟΣ ΠΑΝΝΑΚΗΣ
Αρχιτέκτων μηχανικός ΕΜΠ, M.ARH

Στατική μελέτη : ΔΗΜΗΤΡΙΟΣ ΣΠΥΡΙΔΩΝ
Πολιτικός μηχανικός ΕΜΠ

ΣΤΑΤΙΚΗ ΜΕΛΕΤΗ ΕΦΑΡΜΟΓΗΣ

τμήμα μελέτης :

ΣΤΑΤΙΚΗ ΑΠΟΤΥΠΩΣΗ

θέμα :

ΑΝΑΡΤΗΣΗ ΟΡΟΦΗΣ ΟΡΟΦΟΥ

πρόχειρες σημάδια	κλίμακα	α/α σελ.
Σα. 03	1:50	

ημερομηνία : ΝΟΕΜΒΡΙΟΣ 2007

εκπόνηση - σύνταξη της μελέτης

ΓΙΩΡΓΟΣ ΛΥΤΡΑΣ
Πολιτικός μηχανικός

συνδιάφανση

α/α	τροποποίηση	όνομα	υπογραφή	παρατηρήσεις

εφαρμογέα - υπογραφή