λεκτ. 1
διαμόρφωση δαπέδου ισογείου

κλ. 1:20

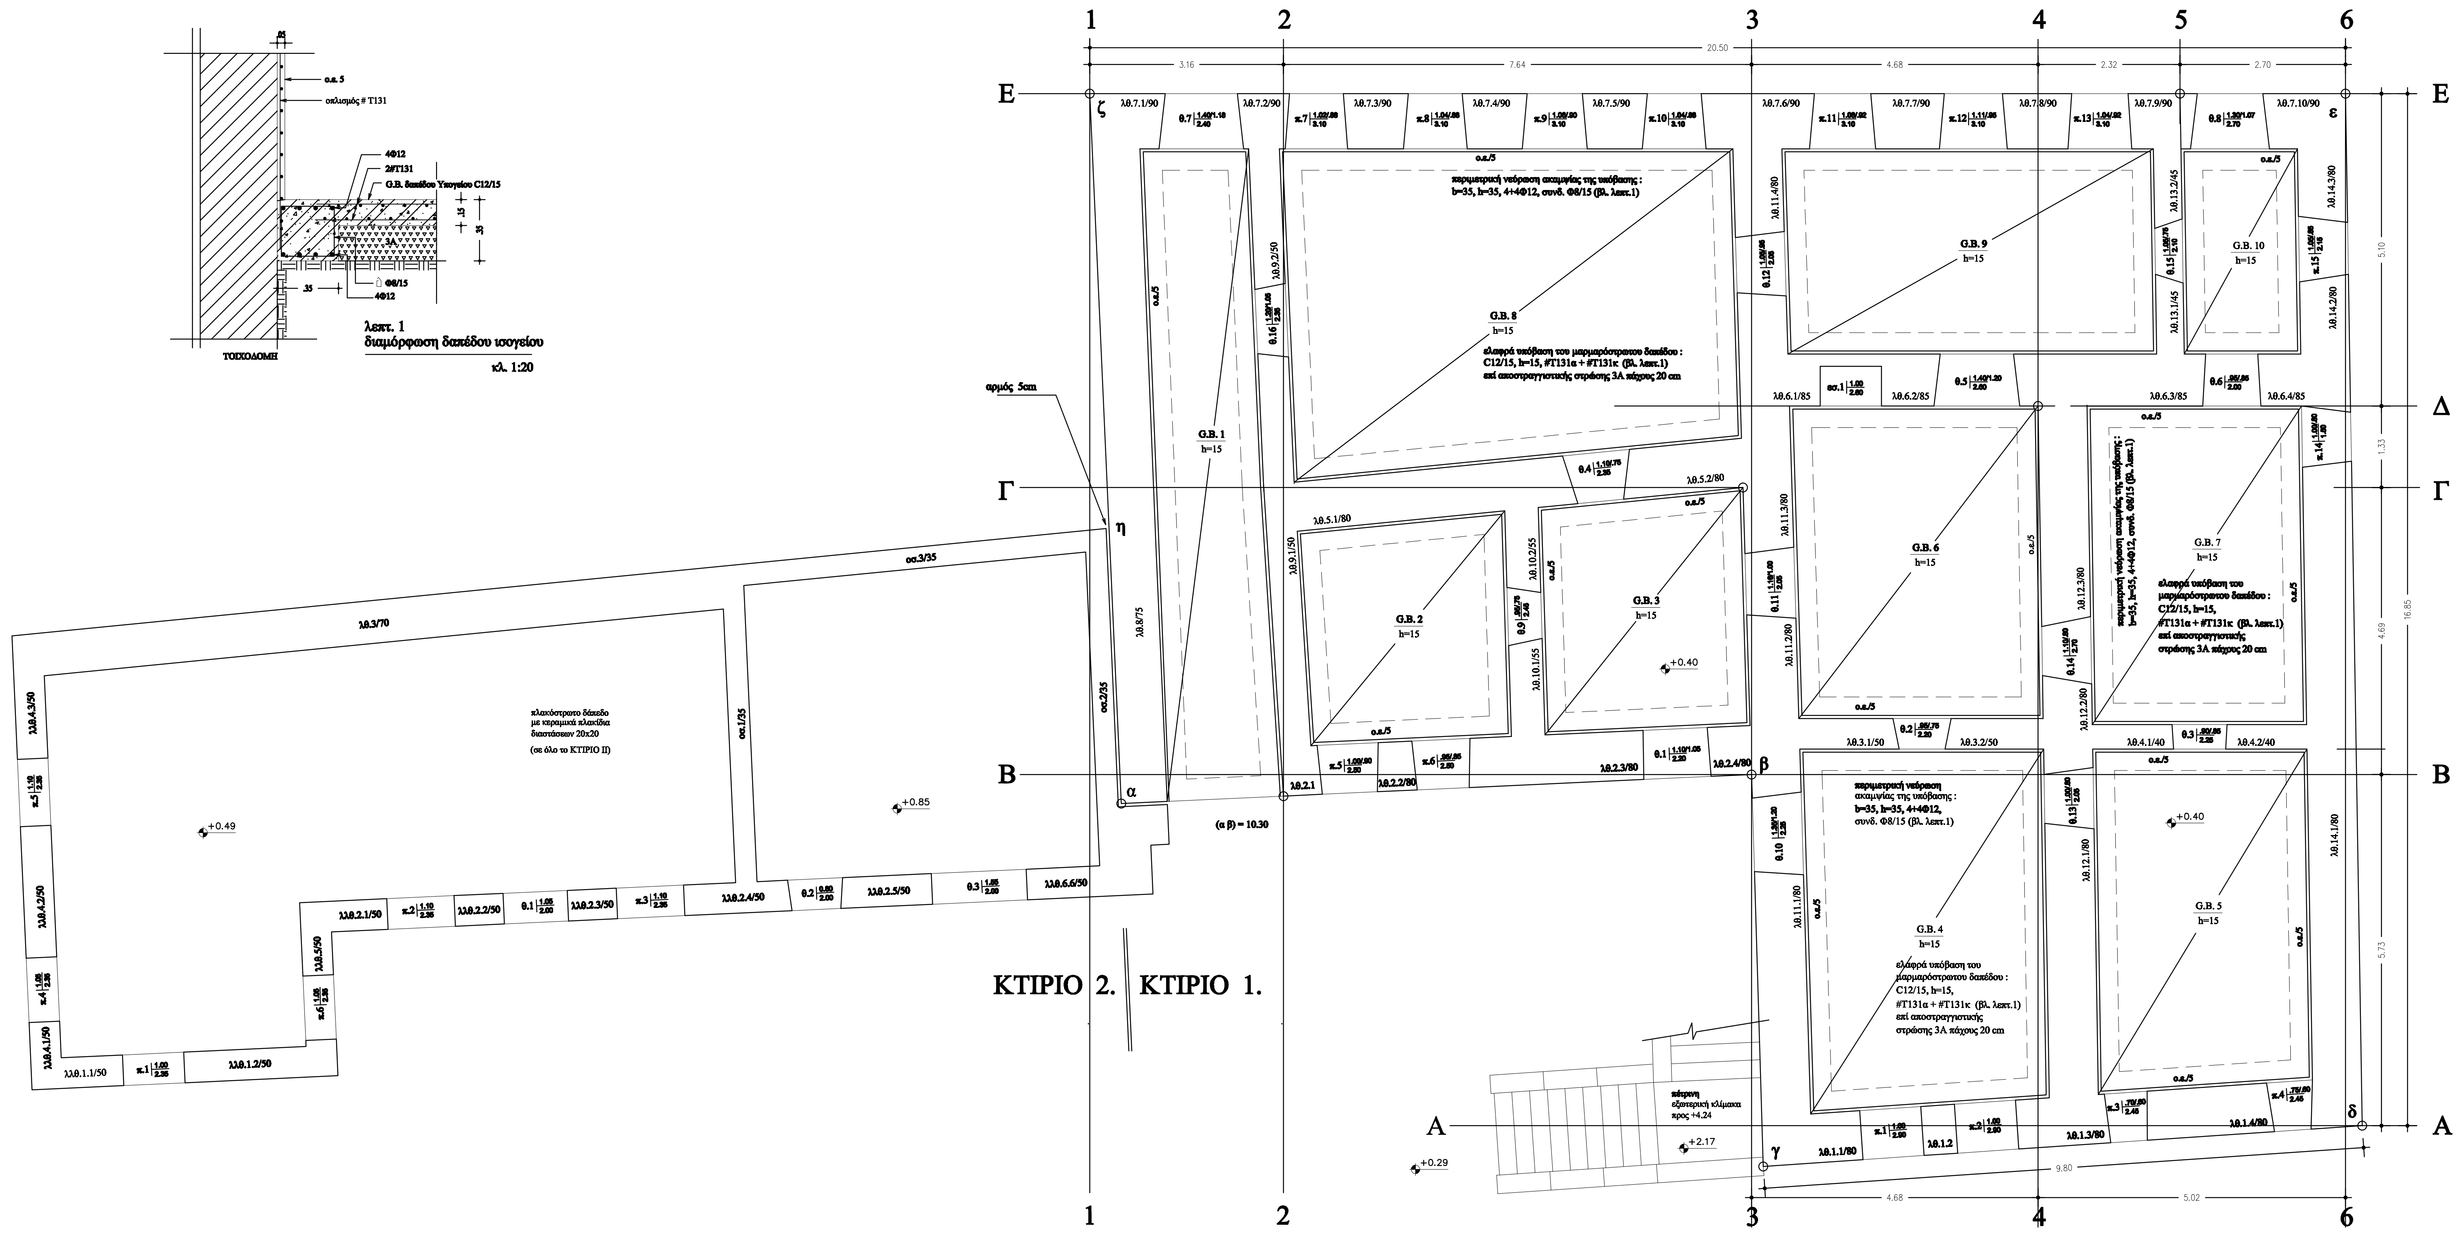
1
2
3
4
5
6
Ε
Δ
Γ
Β
Α
ζ
η
α
β
γ
δ
ε
3.16
7.64
20.50
4.68
2.32
2.70
5.10
4.69
5.73
9.85
1.33
9.80
4.68
5.02
λθ.7.1/90
λθ.7.2/90
λθ.7.3/90
λθ.7.4/90
λθ.7.5/90
λθ.7.6/90
λθ.7.7/90
λθ.7.8/90
λθ.7.9/90
λθ.7.10/90
ο.ε./5
παρεμπαρική ενίσχυση σκυρώματος της υποβάσης :
b=35, h=35, 4+4Φ12, συνδ. Φ8/15 (βλ. λαπτ.1)
G.B. 8
h=15
G.B. 9
h=15
G.B. 10
h=15
G.B. 1
h=15
G.B. 2
h=15
G.B. 3
h=15
G.B. 6
h=15
G.B. 7
h=15
G.B. 4
h=15
G.B. 5
h=15
ειδική υποβάση του μαρμαρόστρωτου δαπέδου :
C12/15, h=15, #T131α + #T131c (βλ. λαπτ.1)
επί αποστραγγιστικής στρώσης 3Α πάχους 20 cm
λθ.5.1/80
λθ.5.2/80
λθ.5.3/50
λθ.6.1/85
λθ.6.2/85
λθ.6.3/85
λθ.6.4/85
λθ.3.1/50
λθ.3.2/50
λθ.3.3/50
λθ.4.1/40
λθ.4.2/40
λθ.4.1/80
λθ.1.1/50
λθ.1.2/50
λθ.1.1/80
λθ.1.2
λθ.1.3/80
λθ.1.4/80
λθ.2.1
λθ.2.2/80
λθ.2.3/80
λθ.2.4/80
λθ.2.5/80
λθ.2.6/80
λθ.2.1/50
λθ.2.2/50
λθ.2.3/50
λθ.2.4/50
λθ.2.5/50
λθ.2.6/50
λθ.8.7/5
λθ.8.7/5
λθ.8.7/70
λθ.8.7/5
λθ.8.7/35
λθ.8.7/55
λθ.8.7/55
λθ.8.7/55