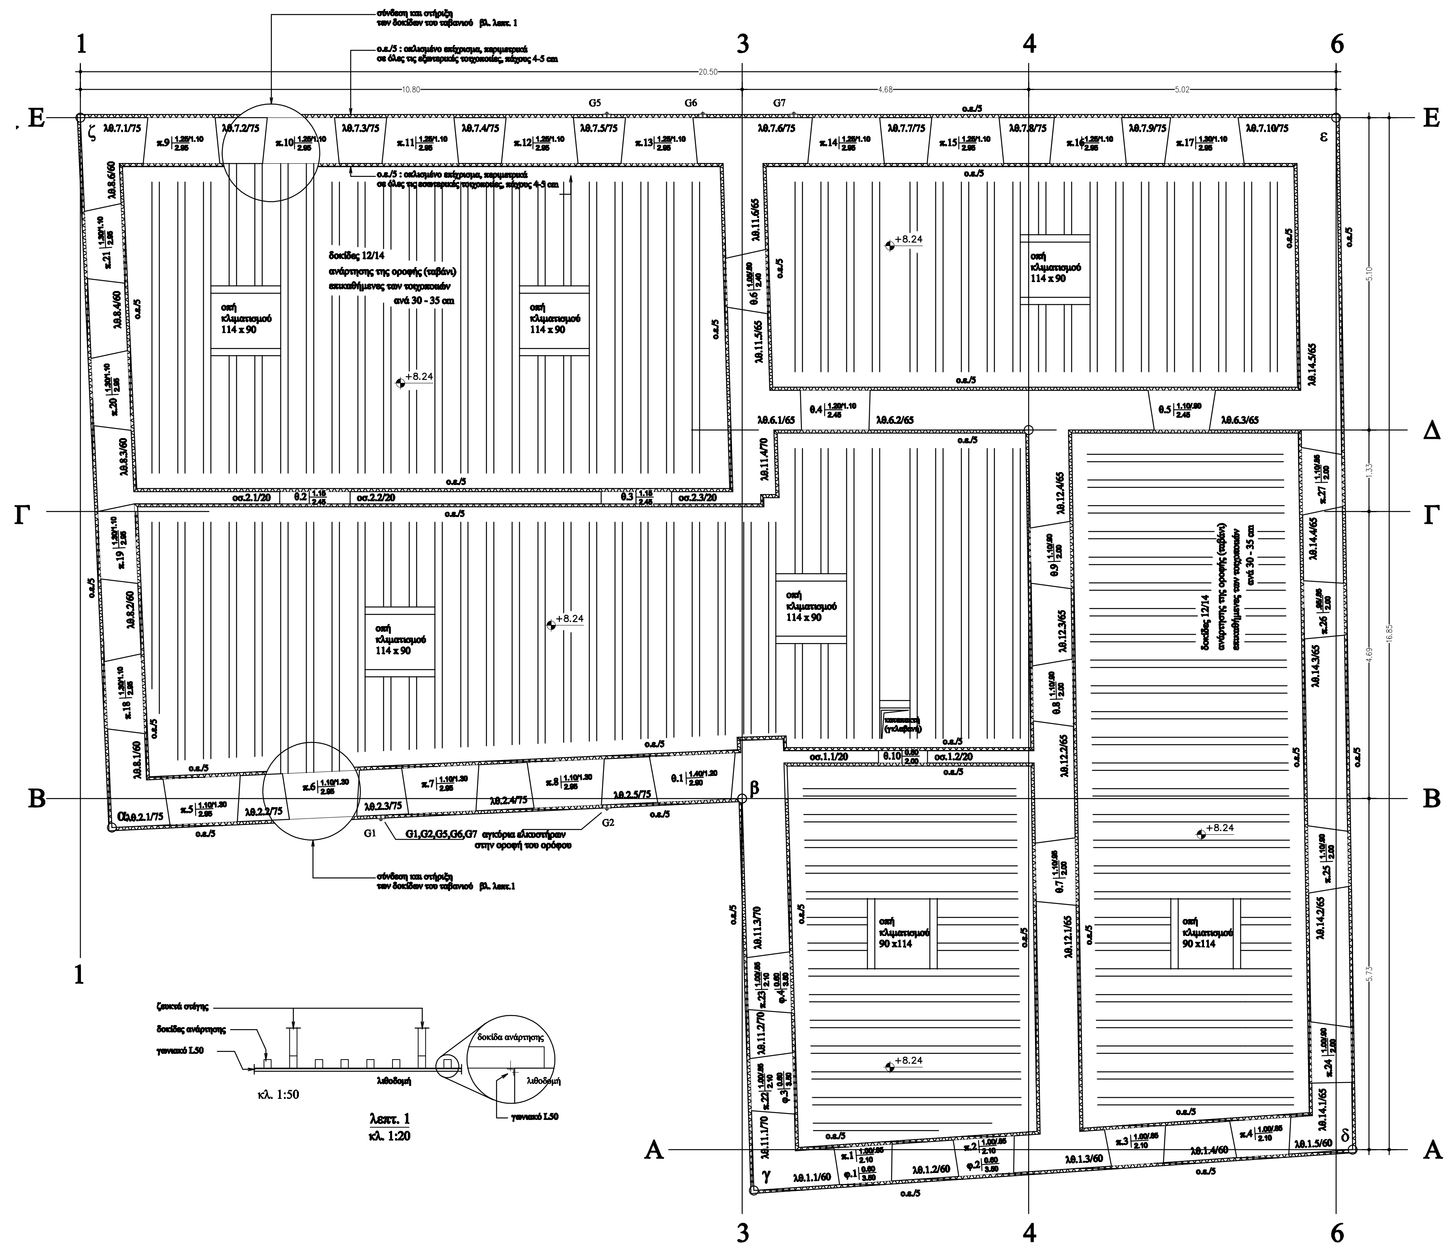

ΕΝΕΜΑΤΑ ΚΑΙ ΟΠΛΙΣΜΕΝΟ ΕΠΙΧΡΙΣΜΑ

ΓΕΝΙΚΑ :

- Το οπλισμένο σκύρωμα, πάχους 4 έως 5 cm, θα εφαρμοσθεί στο ίδιο πυρίτσο πάχος με το καθαιρούμενο σκύρωμα
- Όπου σκοπεύεται μεταλλικοί ελκυστήρες καθώς και τα αγκύια αυτών, ενσφηνωτά ή εξαγωγικά, θα καθαιρούνται καταλλήλως και θα αποχρωματισθούν με αντισκωριακή επάλειψη (βλ. Τεχνική Περιγραφή)
- Τα ανάμεσα θα εφαρμοσθούν στις λιθοδομές με ΜΑΧ ΠΗΞΗ 0,50 atm (μισή atm) κατά τα λοιπά βλ. Τεχνική Περιγραφή
- Η εφαρμογή των αναμέσων θα γίνει μετά την καπαιτωσή της ελαφρώς υπόβρυσης του δοκαθίου του κονιγκία (C.B) και την εφαρμογή των δύο στρώσεων του οπλισμένου σκυρώματος στις σπάνιες των λιθοδομών , μα τα κατάλληλα "αγκιστρί" και με προσλογισμένη τη ζένη πίεσης τους στις λιθοδομές και κάθετα προς ασφαγτή διεύρυνής του ανάμεσα στα διμέλια, τη σπάγη και τα κατάλληλα

ΠΟΡΕΙΑ ΕΡΓΑΣΙΩΝ :

1. Πλήρης καθαίρεση ασυναρτήτων και αδιαφανών σκυροκονιάμων των λιθοδομών και των δύο επιστρωμένων οπτοπλινθοδομών του ορόφου
2. Απόξεση των αρμών των λίθων μέχρι βάθους 4 cm και διεύρυνη των λιθοδομών με νερό υπό πίεση (συνισταται)
3. Εφαρμογή του οπλισμού του σκυροκονιάματος : #T131 με βάρος 400/m2
4. Τοποθέτηση των οπλισίσεων των αναμένων σε πάνναβο 50x50 cm
5. Εφαρμογή των δύο πρόσων στρώσεων του σκυροκονιάματος, αμμοσκυροκονιάματος ή αντοβιβλιακου αμμοσκυροκονιάματος, με σταμαλές γέμισμα των αρμών και πλήρωη του οπλισμού
6. Εφαρμογή των αναμένων στις λιθοδομές κατά τους κανόνες και τις αντίστοιχες οδηγίες της Τ.Π. και του άρθρου του τιμολογίου
7. Ολοκλήρωση της κατασκευής του οπλισμένου σκυροκονιάματος

ΣΗΜΑΝΤΙΚΗ ΠΑΡΑΤΗΡΗΣΗ

Οι προβλεπόμενες από τη μελέτη κατασκευές και ενισχύσεις του κτιρίου θα καθοδηγούνται από τα σχέδια της μελέτης και θα εκτελούνται σύμφωνα με τις οδηγίες των άρθρων του τιμολογίου και των αντιστοίχων παραλλαγών της Τεχνικής Περιγραφής

ΥΠΟΜΝΗΜΑ ΣΥΜΒΟΛΙΣΜΩΝ

λδ.2.1/60 : αργολιθοδομή με τριλιθύστατους λίθους σας γυαλιές και τους λαιμαίδες των ανοιγμάτων πασσές 1 της λιθοδομής 2 πάχους 60 αι.

οα.1.2/20 : πασσές 2 της οπτολιθοδομής 1 πάχους 20 αι. οπτολιθοδομή με συμμεσές οπτολιθόπλινθους

π.δ $\frac{1.15}{2.55}$: παράθυρο ανοίγματος 1.15 αι και ύψους κρασού 2.55 αι

θ.δ $\frac{1.15}{2.55}$: θύρα ή μπαλκονόθυρα ανοίγματος 1.15 αι και ύψους κρασού 2.55 αι

α.δ $\frac{2.00}{3.00}$: άνοιγμα της νοτιοανατολ πλάσιας 2,00 αι και ύψους κρασού 3.00 αι

απ.δ $\frac{0.70}{3.60}$: ασκρή ανοίγματος 0.70 αι και ύψους κρασού 3.60 αι

βδ.1 14/18 : βλίκτη δοκός πασάματος (πάπαρα), διατομής 14/18 αι

πΣσ.1.2 8.00/2.00 : το κατά σκρά δάπαρο βλίκτο κρασνιά βασικά πάνω 1. ανοίγματος 8.00 αι και ύψους 2,00 αι,

πΣσ.2.1 4.05/2.00 : το κατά σκρά πράσο βλίκτο κρασνιά βασικά πάνω 2. ανοίγματος 4.05 αι και ύψους 2,00 αι,

δ1.6/10 : βλίκτη δοκίδα 1, διατομής 6x10 αι

α1.8/14 : ανταμίδα (ανδιδι) 1, διατομής 8x14 αι

κ1.8/14 : κορνιζάκι 1, διατομής 8x14 αι

μ1.10/16 : ραμμά 1, διατομής 10x16 αι

α.α./5 : οπλισμένο σκύρωμα πάχους 4 - 5 αι

α.α. Τ1.20 : σύνδεση βλίκτων δοκών πασάματος με κατάλληλου προσθήκη Τ1/120

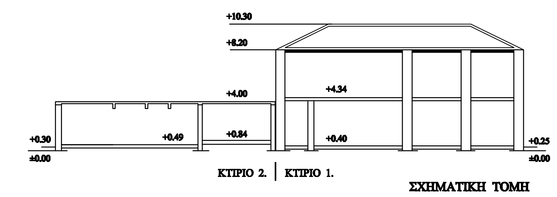

ΣΧΗΜΑΤΙΚΗ ΤΟΜΗ

τίτλος του έργου :	ΥΠΟΥΡΓΕΙΟ ΕΘΝΙΚΗΣ ΠΑΙΔΕΙΑΣ ΚΑΙ ΘΡΗΣΚΕΥΜΑΤΩΝ Δ/ΝΣΗ ΕΦΑΡΜΟΓΗΣ ΕΚΠΑΙΔΕΥΤΙΚΩΝ ΣΧΕΔΙΩΝ
έργο :	**ΑΝΑΣΥΝΤΑΞΗ ΚΑΙ ΠΡΟΣΑΡΜΟΓΗ ΤΗΣ ΥΠΑΡΧΟΥΣΑΣ** ΜΕΛΕΤΗΣ ΣΤΕΡΕΩΣΗΣ ΚΑΙ ΑΠΟΚΑΤΑΣΤΑΣΗΣ ΚΑΙ ΜΕΤΑΤΡΟΠΗ ΣΕ ΙΣΤΟΡΙΚΟ ΑΡΧΕΙΟ ΤΟΥ ΚΤΙΡΙΟΥ **ΚΥΒΕΡΝΕΙΟΥ ΚΑΠΟΔΙΣΤΡΙΑ ΣΤΗ ΑΙΓΙΝΑ**
θέση :	ΑΙΓΙΝΑ - Ν. ΑΙΓΙΝΑΣ
μελετητές : Αρχιτεκτονική μελέτη :	ΒΑΣΙΛΕΙΟΣ ΓΙΑΝΝΑΚΗΣ Αρχιτέκτων μηχανικός ΠΜΣ, ΜΑΕΙΕ
Στατική μελέτη :	ΔΗΜΗΤΡΙΟΣ ΣΠΥΡΙΔΩΝ Πολιτικός μηχανικός ΠΜΣ
	ΣΤΑΤΙΚΗ ΜΕΛΕΤΗ ΕΦΑΡΜΟΓΗΣ
τμήμα μελέτης :	ΕΠΙΣΚΕΥΕΣ ΚΑΙ ΕΝΙΣΧΥΣΕΙΣ
θέμα :	ΑΝΑΡΤΗΣΗ ΟΡΟΦΗΣ ΟΡΟΦΟΥ
αριθμός σχεδίου	κλίμακα: Σε. 03 1:50
ημερομηνία :	ΝΟΕΜΒΡΙΟΣ 2007
εκβίβαση - έγκριση της μελέτης	
ΓΙΑΝΝΑΚΗΣ ΑΛΕΞΑΝΔΡΟΣ Πολιτικός μηχανικός	
αναθεώρηση	
α/α ημερομηνία όνομα υπογραφή παρατηρήσεις	
σφραγίδα - υπογραφή	