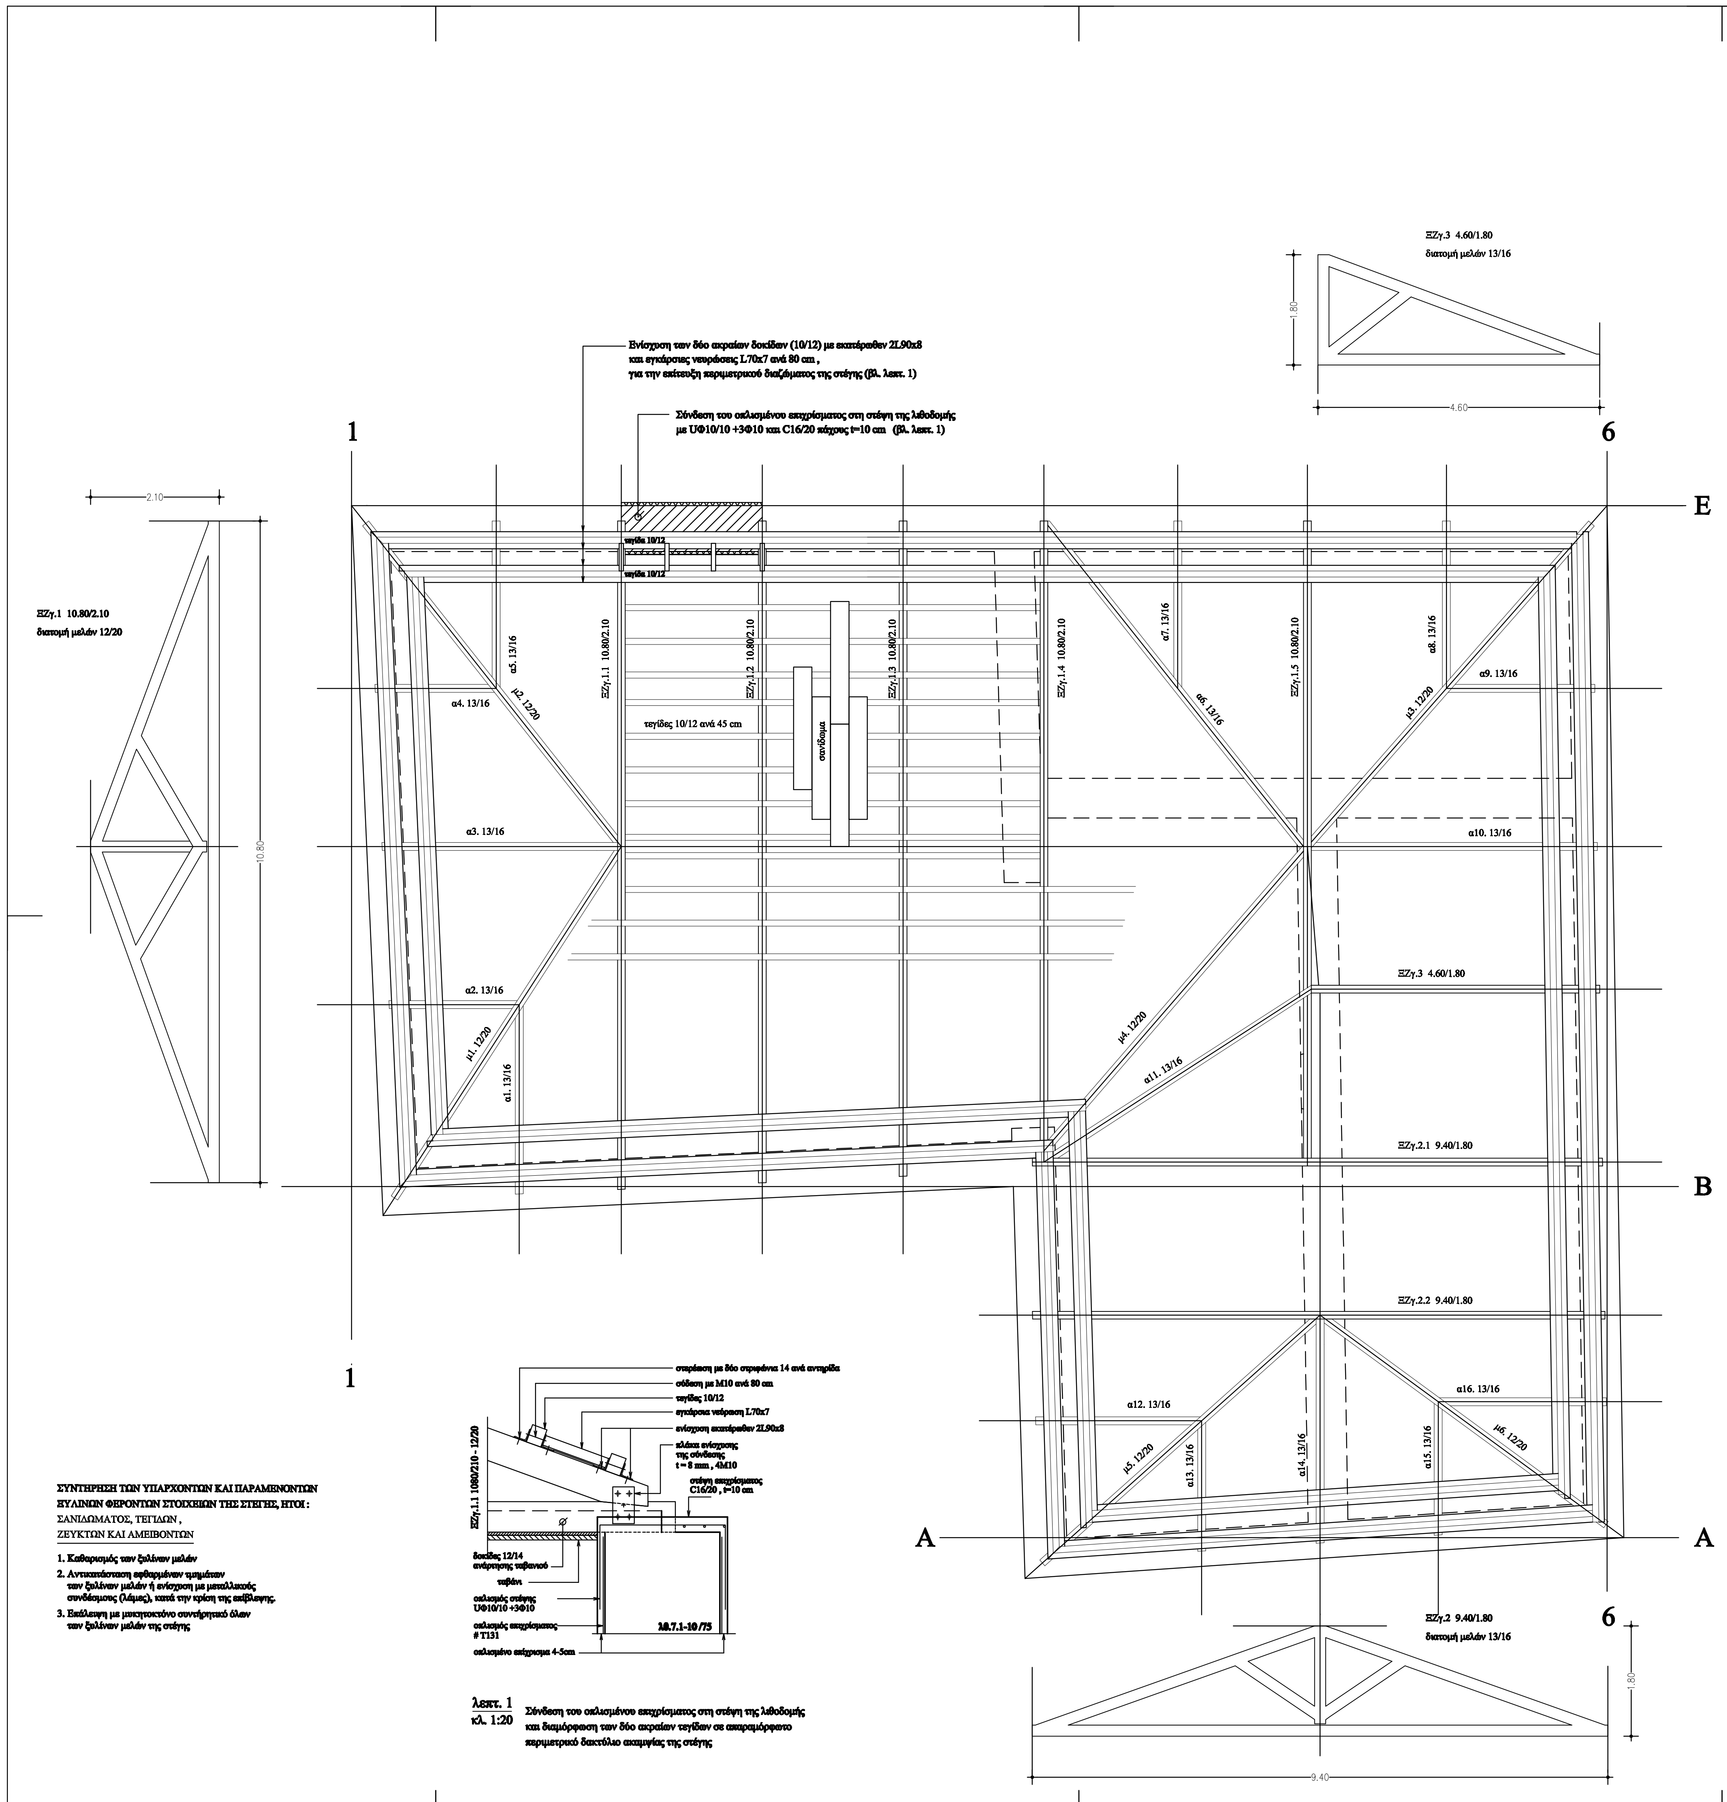


## ΕΝΙΣΜΑΤΑ ΚΑΙ ΟΠΛΙΣΜΕΝΟ ΣΚΥΡΟΔΕΜΑ

**ΓΕΝΙΚΑ :**

- Το σκλαμένο απέρισμα, πάχους 4 έως 5 cm, θα σκαμοσθεί στο ίδιο πάχος με το καθαρσούμενο απέρισμα
- Όπου σκουλαρθούν μεταλλικοί ελκυστήρες καθές και τα αγκύρια αυτών, κοκαπισμά ή εξαεριστά, θα καθαρισούν καπαλλήλως και θα απεγχιμασθούν με αντικαμμική επάλειψη (βλ. Τεχνική Περιγραφή)
- Τα ανάμεσα θα σκαμοσθούν στις λιθοδομές με MAX ΠΙΕΣΗ 0,50 atm (μισή atm) κατά τα λεπτά βλ. Τεχνική Περιγραφή
- Η σκαμοσή των ανοιγμάτων θα γίνει μετά την κατασκευή της πλαγιάς υαλίδωσης των δοκαδίων του απογείου (1.35) και την σκαμοσή των δύο στριφώνων του σκλαμένου απερίσματος στις στάσεις των λιθοδομών , με τα απαιμούμενα "ανοίγματα" και με αρυολογημένη τη ζήση δόρασής τους στις λιθοδομές και καθέτ προς απογειική διαφορές των ανάμεσα στα διαμέλια, τη στέγη και τα απαιμούμενα

**ΠΟΡΕΙΑ ΕΡΓΑΣΙΩΝ :**

1. Πλήρης καθαίρεση κονιαμαιών και αδιαφαιών απερισμάτων των λιθοδομών και των δύο απομαμασμένων σκεπαλυθοδομών του ορόφου
2. Απόξεση των αρμών των λίθων μέχρι βάθους 4 cm και διαύλωση των λιθοδομών με νερό υπό πίεση (πονταιολί)
3. Εφαρμογή του σκλαμού του απερίσματος : #T131 με βάρος 4Φ6/m2
4. Τοποθέτηση των σκλαγκιών των ανοιγμάτων σε πάνελ 50x50 cm
5. Εφαρμογή των δύο πρέσων σιμόνων του απερίσματος, αμμοσπαντοσανίδων ή αντιβρεγμάτων αμμοσπαντοσανίδων, με σπιμελές γέμισμα των αρμών και πλήρωη του σκλαμού
6. Εφαρμογή των ανοιγμάτων στις λιθοδομές κατά τους κανόνες και τις αντίστοιχες οδηγίες της Υ.Π. και του άρθρου του τιμολογίου
7. Ολοκλήρωση της κατασκευής του σκλαμένου απερίσματος

**ΣΗΜΑΝΤΙΚΗ ΠΑΡΑΤΗΡΗΣΗ**

Οι προβλεπόμενες από τη μελέτη ποσοτικές και ενεργειακές τους κινήσεις θα καθοδηγούνται από τα σχέδια της μελέτης και θα εκτελούνται σύμφωνα με τις οδηγίες των άρθρων του τιμολογίου και των ανταιτούμενων παραλλαγών της Τεχνικής Περιγραφής

## ΥΠΟΜΝΗΜΑ ΣΥΜΒΟΛΙΣΜΩΝ

**Δ0.2.1/60 :** αρμολιθοδομή με τριλιθάρικους λίθους στις γωνιές και τους λιμπάδες των ανοιγμάτων ποσοτές 1 της λιθοδομής 2 πάχους 60 εκ.

**οπ.1.2/20 :** ποσοτές 2 της οπτοπλινθοδομής 1 πάχους 20 εκ. οπτοπλινθοδομή με συμπιεσμές οπτοπλίνθους

**α.9** $\frac{1.15}{2.35}$ **:** παράθυρο ανοίγματος 1.15 m και ύψους ορατού 2.35 m

**θ.8** $\frac{1.15}{2.35}$ **:** θύρα ή μπαλκονόθυρα ανοίγματος 1.15 m και ύψους ορατού 2.35 m

**α.2** $\frac{2.00}{3.00}$ **:** άνοιγμα της νοτιοανατ. πλάκας 2.00 m και ύψους ορατού 3.00 m

**απ.1** $\frac{0.70}{3.60}$ **:** ποσοή ανοίγματος 0.70 m και ύψους ορατού 3.60 m

**Ω5.1 14/18 :** ζύλινη δοκός κατάφατσας (κάτοψη), διατομής 14/18 cm

**ΞΖγ.1.2 8.00/2.00 :** το κατά σειρά δοκάρι ζύλινο τραμπαλί ζμικό τύπου 1. ανοίγματος 8.00 m και ύψους 2.00 m,

**ΞΖγ.2.1 4.05/2.00 :** το κατά σειρά πρέσο ζύλινο τραμπαλί ζμικό τύπου 2. ανοίγματος 4.05 m και ύψους 2.00 m,

**δ1.6/10 :** ζύλινη δοκίδα 1, διατομής 6x10 cm

**α1.8/14 :** αντιρίκα (ψαλίδι) 1, διατομής 8x14 cm

**κ1.8/14 :** κορυφή 1, διατομής 8x14 cm

**μ1.10/16 :** μαρμά 1, διατομής 10x16 cm

**ο.α./5 :** σκλαμένο απέρισμα πάχους 4 - 5 cm

**κ.κ. U/120 :** ανάμεση ζύλινων δοκών κατάφατσας με κατασκευάσιμο προσόψεως 2U/120




ΚΤΙΡΙΟ 2. | ΚΤΙΡΙΟ 1.

**ΣΧΗΜΑΤΙΚΗ ΤΟΜΗ**

**ΣΥΝΤΗΡΗΣΗ ΤΩΝ ΥΠΑΡΧΟΝΤΩΝ ΚΑΙ ΠΑΡΑΜΕΝΟΝΤΩΝ ΞΥΛΙΝΩΝ ΦΕΡΟΝΤΩΝ ΣΤΟΙΧΕΙΩΝ ΤΗΣ ΣΤΕΓΗΣ, ΗΤΟΙ :**

ΣΑΝΙΔΩΜΑΤΟΣ, ΤΕΓΙΔΩΝ ,
ΖΕΥΚΤΩΝ ΚΑΙ ΑΜΕΙΒΟΝΤΩΝ

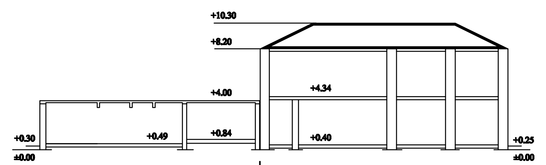1. Καθαρισμός των ζυλίνων μελών
2. Αντικατάσταση σαθρισμένων τμημάτων των ζυλίνων μελών ή ενίσχυση μη μεταλλικούς συνδέσμους (λάμες), κατά την κρίση της επίβλεψης.
3. Επάλειψη με μυκητοκτόνο συνεθηματικό όλων των ζυλίνων μελών της στέγης

κύριος του έργου :
ΥΠΟΥΡΓΕΙΟ ΕΘΝΙΚΗΣ ΠΑΙΔΕΙΑΣ
ΚΑΙ ΘΡΗΣΚΕΥΜΑΤΩΝ
Δ/ΝΣΗ ΕΦΑΡΜΟΓΗΣ ΕΚΠΑΙΔΕΥΤΙΚΩΝ ΣΧΕΔΙΩΝ

έργο :
**ΑΝΑΣΥΝΤΑΞΗ ΚΑΙ ΠΡΟΣΑΡΜΟΓΗ ΤΗΣ ΥΠΑΡΧΟΥΣΑΣ**
ΜΕΛΕΤΗΣ ΣΤΕΡΕΩΣΗΣ ΚΑΙ ΑΠΟΚΑΤΑΣΤΑΣΗΣ ΚΑΙ
ΜΕΤΑΤΡΟΠΗ ΣΕ ΙΣΤΟΡΙΚΟ ΑΡΧΕΙΟ ΤΟΥ ΚΤΙΡΙΟΥ
**ΚΥΒΕΡΝΕΙΟΥ ΚΑΠΟΔΙΣΤΡΙΑ ΣΤΗ ΑΙΓΙΝΑ**

θέση :
ΑΙΓΙΝΑ - Ν. ΑΙΓΙΝΑΣ

μελετητές :
Αρχιτεκτονική μελέτη : ΒΑΣΙΛΕΙΟΣ ΓΙΑΝΝΑΚΗΣ
Αρχιτέκτων μηχανικός ΠΜΣ ΜΑΚΗ

Στατική μελέτη : ΔΗΜΗΤΡΙΟΣ ΣΠΕΝΤΖΟΣ
Πολιτικός μηχανικός ΠΜΣ

ΣΤΑΤΙΚΗ ΜΕΛΕΤΗ ΕΦΑΡΜΟΓΗΣ

τμήμα μελέτης :
ΕΠΙΣΚΕΥΕΣ ΚΑΙ ΕΝΙΣΧΥΣΕΙΣ

θέμα :
ΞΥΛΙΝΗ ΣΤΕΓΗ
ΖΕΥΚΤΑ ΚΑΙ ΨΑΛΙΔΙΑ

| αριθμός σχεδίου | κλίμακα | α/α αντιθ |
|---|---|---|
| Σε. 05 | 1:50 | |

ημερομηνία : ΝΟΕΜΒΡΙΟΣ 2007

σχεδίαση - έγγραση της μελέτης
ΓΙΩΡΓΟΣ ΛΥΡΑΣ
Πολιτικός μηχανικός

αναθεώρηση

| α/α | ημερομηνία | όνομα | υπογραφή | παρατηρήσεις |
|---|---|---|---|---|
| | | | | |
| | | | | |

σφραγίδα - υπογραφή