

κόπος του έργου :
**ΥΠΟΥΡΓΕΙΟ ΕΘΝΙΚΗΣ ΠΑΙΔΕΙΑΣ
ΚΑΙ ΘΡΗΣΚΕΥΜΑΤΩΝ**
Δ/ΝΣΗ ΕΦΑΡΜΟΓΗΣ ΕΚΠΑΙΔΕΥΤΙΚΩΝ ΣΧΕΔΙΩΝ

έργο :
**ΑΝΑΣΥΝΤΑΞΗ ΚΑΙ ΠΡΟΣΑΡΜΟΤΗ ΤΗΣ ΥΠΑΡΧΟΥΣΑΣ
ΜΕΛΕΤΗΣ ΣΤΕΡΕΩΣΗΣ ΚΑΙ ΑΠΟΚΑΤΑΣΤΑΣΗΣ ΚΑΙ
ΜΕΤΑΤΡΟΠΗ ΣΕ ΙΣΤΟΡΙΚΟ ΑΡΧΕΙΟ ΤΟΥ ΚΤΙΡΙΟΥ
ΚΥΒΕΡΝΕΙΟΥ ΚΑΠΟΔΙΣΤΡΙΑ ΣΤΗ ΑΙΤΝΑ**

θέση :
ΑΙΤΝΑ - Ν. ΑΙΤΝΑΣ

μελέτες :
Αρχιτεκτονική μελέτη : **ΒΑΣΙΛΕΙΟΣ ΠΑΝΝΑΚΗΣ**
Διπλ. μηχανικός ΕΜΠ, Μ.ΑΡΧ

Στατική μελέτη : **ΔΗΜΗΤΡΙΟΣ ΣΠΕΝΤΖΟΣ**
Πολιτικός μηχανικός ΕΜΠ

ΣΤΑΤΙΚΗ ΜΕΛΕΤΗ ΕΦΑΡΜΟΓΗΣ



τμήμα μελέτης :
ΣΧΕΔΙΑ ΔΕΙΓΝΟΜΕΡΕΙΩΝ

θέμα :

**ΔΙΑΤΑΞΗ ΤΗΣ ΕΝΔΙΧΥΣΗΣ ΤΗΣ ΠΕΡΙΜΕΤΡΟΥ
ΚΑΙ ΤΩΝ ΛΑΜΠΑΔΩΝ ΤΩΝ ΑΝΟΙΓΜΑΤΩΝ**

αριθμός σχεδίου	κλίμακα	α/α αναθ.
Σλ. 01	1:20	

ημερομηνία :		ΝΟΕΜΒΡΙΟΣ 2007	
επιβλέπων - έγκριση της μελέτης			
ΥΠΟΥΡΓΟΣ ΔΥΤΡΑΣ Πολιτικός μηχανικός			
αυθόδεκτηση			
α/α	ημερομηνία	όνομα	υπογραφή
σφραγίδα - υπογραφή			

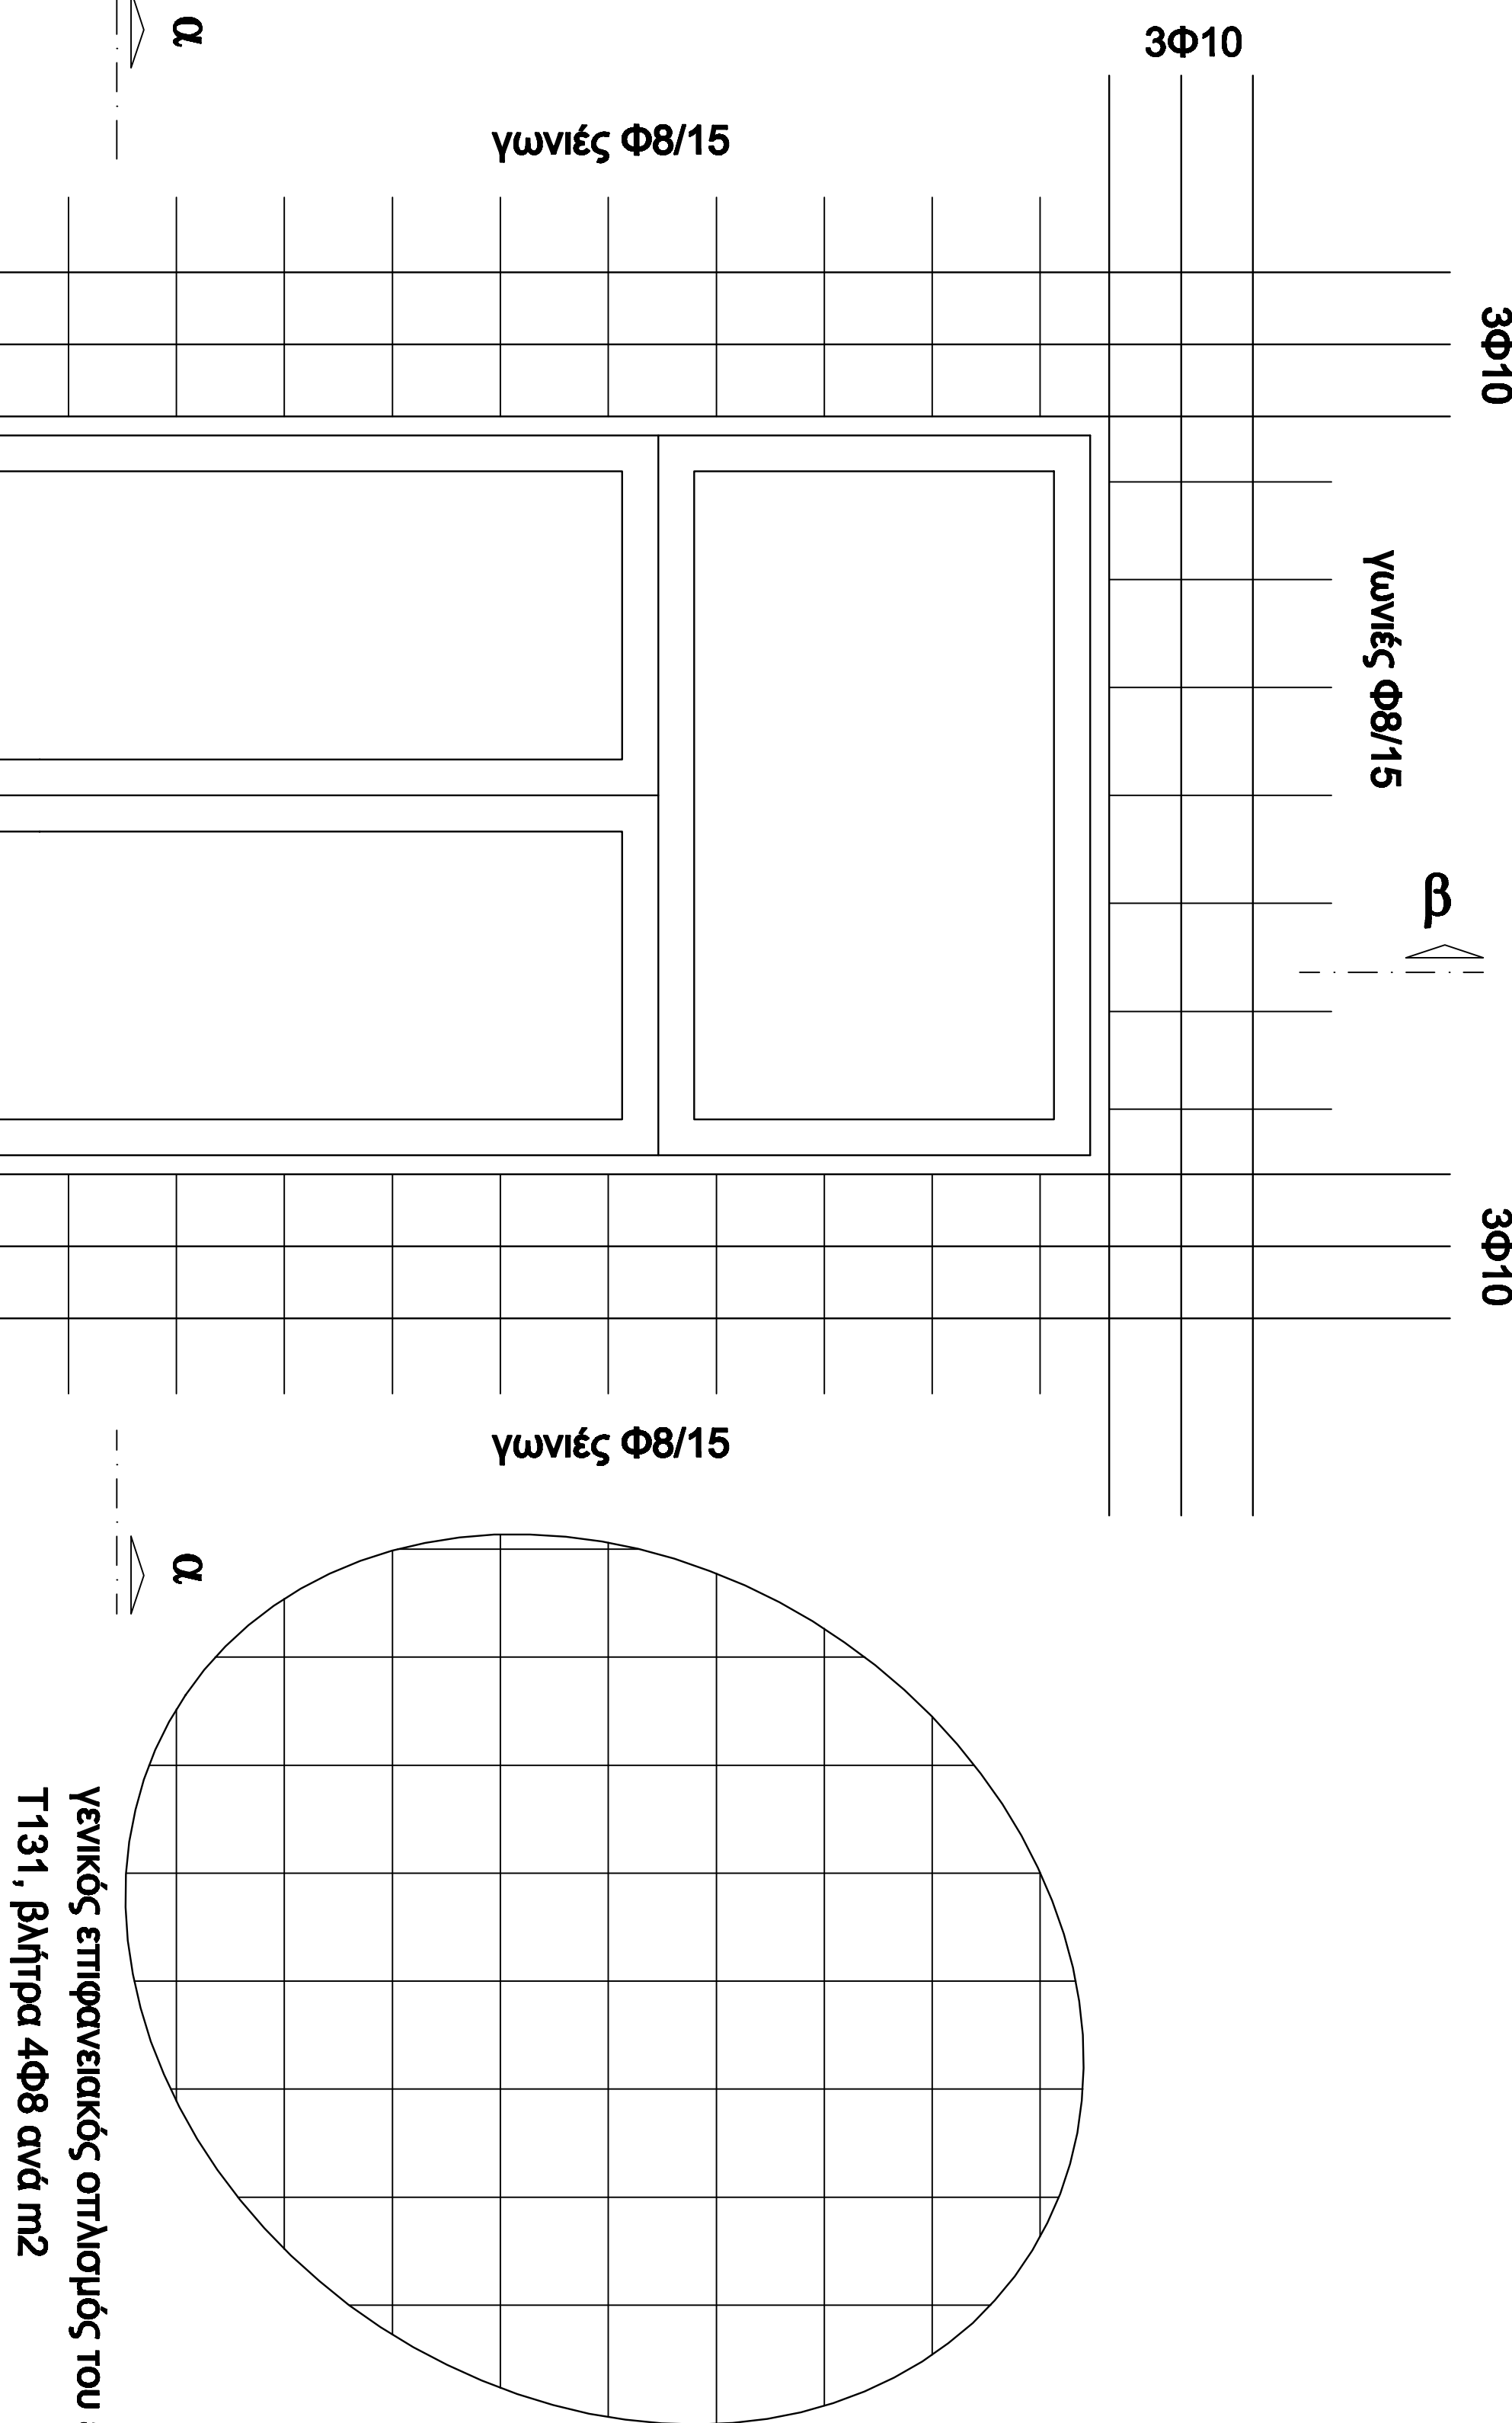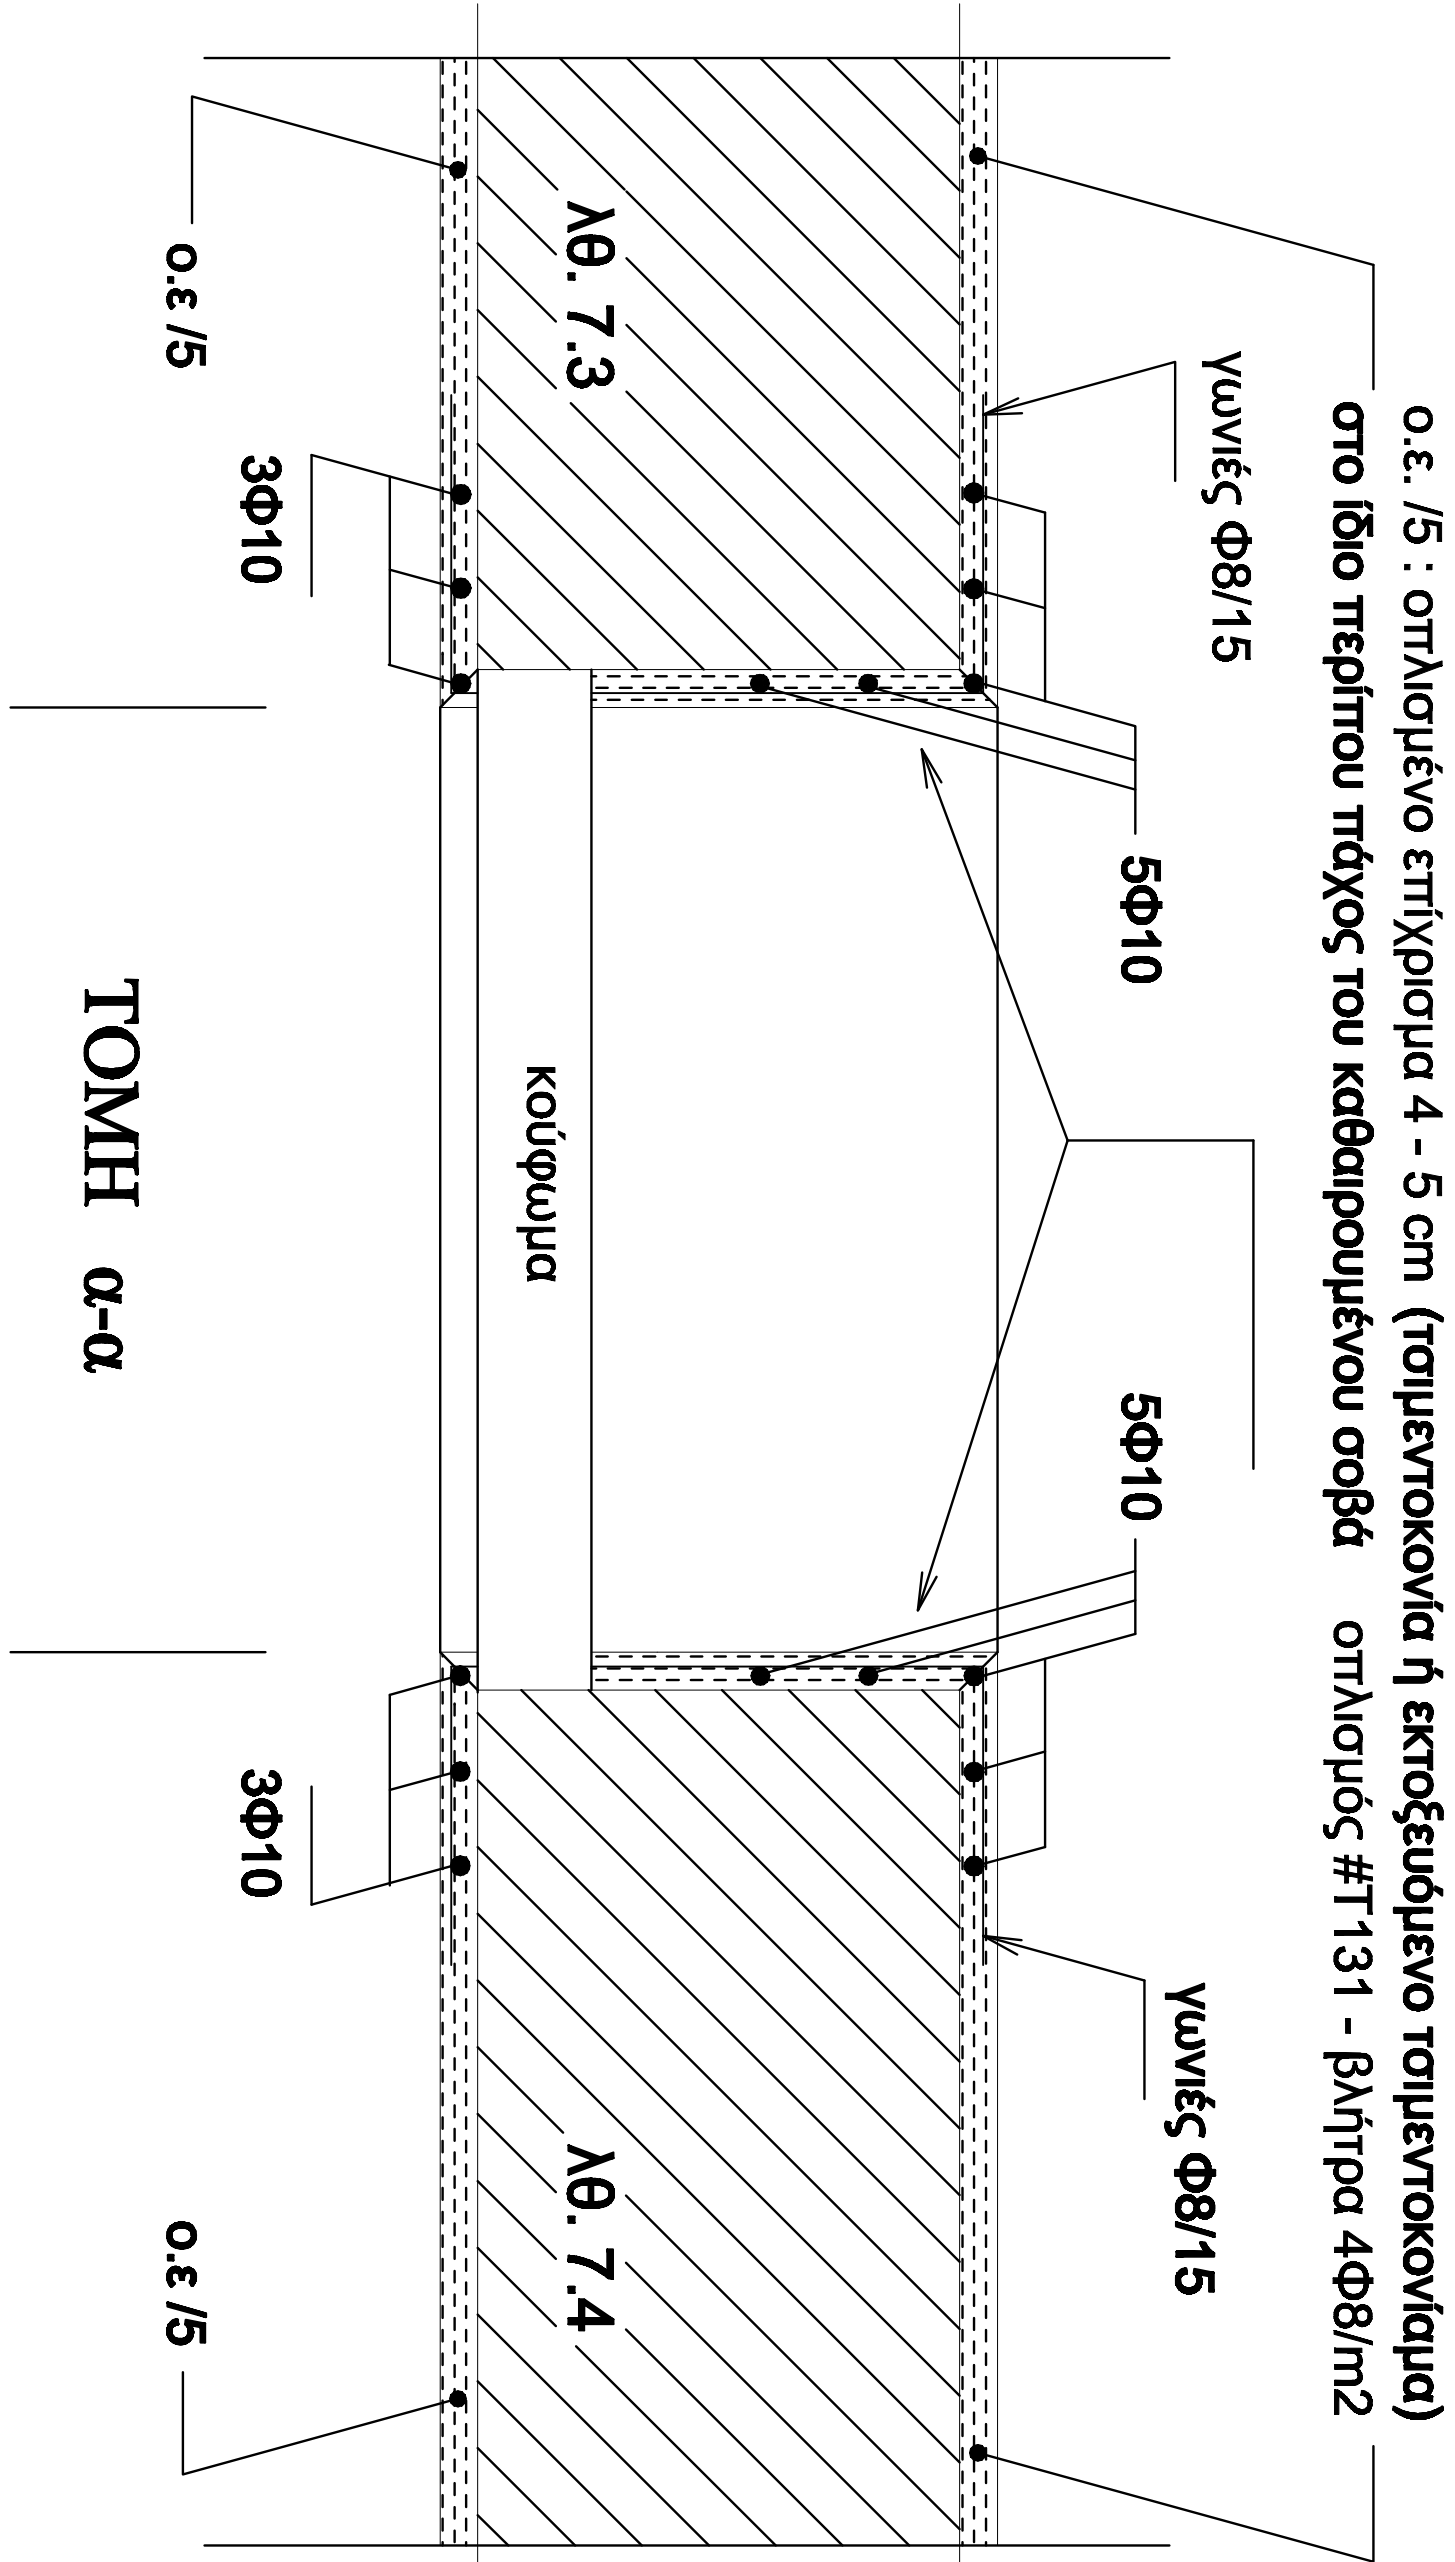

γενικός επιφανειακός οπλισμός του επίχρυσματος :
T131, βλήτρα 4φ8 ανά m2

