ΥΠΟΜΝΗΜΑ ΣΥΜΒΟΛΩΝ

- ΣΤΑΘΜΗ ΤΕΛΙΚΟΥ ΔΑΠΕΔΟΥ
- ΑΝΩ ΣΤΑΘΜΗ ΠΛΑΚΑΣ ΜΠΕΤΟΝ
- ΣΤΑΘΜΗ ΟΡΟΦΗΣ ΑΠΟ ΤΕΛ. ΔΑΠΕΔΟ
- 0.01 ΑΡΙΘΜΗΣΗ ΧΩΡΟΥ
- K.01 ΑΡΙΘΜΗΣΗ ΚΛΙΜΑΚΟΣΤΑΣΙΟΥ
- A.01 ΑΡΙΘΜΗΣΗ ΑΝΕΛΚΤΗΡΑ
- ΚΩΔΙΚΟΣ ΠΡΕΧΙ ΠΟΣΑ ΑΡΙΘΜΗΣΗ ΑΝΑ ΧΩΡΟ ΠΛΑΤΟΣ
- ΚΩΔΙΚΟΣ ΠΡΕΧΙ ΠΟΣΑ ΑΡΙΘΜΗΣΗ ΑΝΑ ΧΩΡΟ ΠΛΑΤΟΣ
- A ΚΩΔΙΚΟΣ ΟΨΕΩΝ
- T000 ΚΩΔΙΚΟΣ ΤΟΜΩΝ

ΥΠΟΜΝΗΜΑ ΥΛΙΚΩΝ

- ΤΨΙΣΤΑΜΕΝΑ ΣΤΟΙΧΕΙΑ ΑΠΟ ΟΠΛΙΣΜΕΝΟ ΣΚΥΡΟΔΕΜΑ
- ΝΕΑ ΣΤΟΙΧΕΙΑ ΑΠΟ ΟΠΛΙΣΜΕΝΟ ΣΚΥΡΟΔΕΜΑ
- ΤΨΙΣΤΑΜΕΝΗ ΟΠΤΟΠΛΙΝΘΟΔΟΜΗ
- ΝΕΑ ΟΠΤΟΠΛΙΝΘΟΔΟΜΗ
- ΤΟΙΧΟΠΟΙΙΑ ΑΠΟ ΓΥΨΟΣΑΝΙΔΑ
- ΠΛΑΚΟΣΤΡΩΜΕΝΟ ΔΑΠΕΔΟ

ΥΠΟΜΝΗΜΑ ΧΩΡΩΝ

–1.01 ΠΡΟΘΑΛΑΜΟΣ ΑΝΕΛΚΤΗΡΩΝ	–1.16 ΔΕΞΑΜΕΝΕΣ ΚΑΤΣΙΜΩΝ
–1.02 ΠΡΟΘΑΛΑΜΟΣ	–1.17 ΠΙΝΑΚΕΣ
–1.03 ΔΙΑΔΡΟΜΟΣ	–1.18 ΠΡΟΘΑΛΑΜΟΣ
–1.04 ΑΠΟΘΗΚΗ	–1.19 Μ/Σ ΔΕΗ
–1.05 ΠΛΥΝΤΗΡΙΑ	–1.20 Μ/Τ ΔΕΗ
–1.06 WC ΓΥΝΑΙΚΩΝ	–1.21 ΠΡΟΘΑΛΑΜΟΣ
–1.07 WC ΑΝΔΡΩΝ	–1.22 ΑΠΟΔΥΤΗΡΙΑ ΓΥΝΑΙΚΩΝ
–1.08 WC Α.Μ.Κ.	–1.23 ΑΠΟΔΥΤΗΡΙΑ ΑΝΔΡΩΝ
–1.09 ΠΡΟΘΑΛΑΜΟΣ	–1.24 ΠΡΟΘΑΛΑΜΟΣ
–1.10 ΑΠΟΘΗΚΕΣ	–1.25 ΑΠΟΘΗΚΗ ΜΑΓΕΙΡΕΙΟΥ
–1.11 ΔΙΑΔΡΟΜΟΣ	–1.26 ΔΙΑΔΡΟΜΟΣ ΧΩΡΟΣ
–1.12 ΑΝΤΛΙΟΣΤΑΣΙΟ ΠΥΡΟΣΒΕΣΗΣ	–1.27 ΚΛΙΜ/ΣΤΑ ΑΝΑΒ./ΡΙΨ
–1.13 Η/Ζ	–1.28 ΨΥΚΤΙΚΟΙ ΘΑΛΑΜΟΙ
–1.14 Γ.Π.Χ.Τ.	–1.29 ΔΙΑΔΡΟΜΟΣ
–1.15 ΛΕΒΗΤΟΣΤΑΣΙΟ	

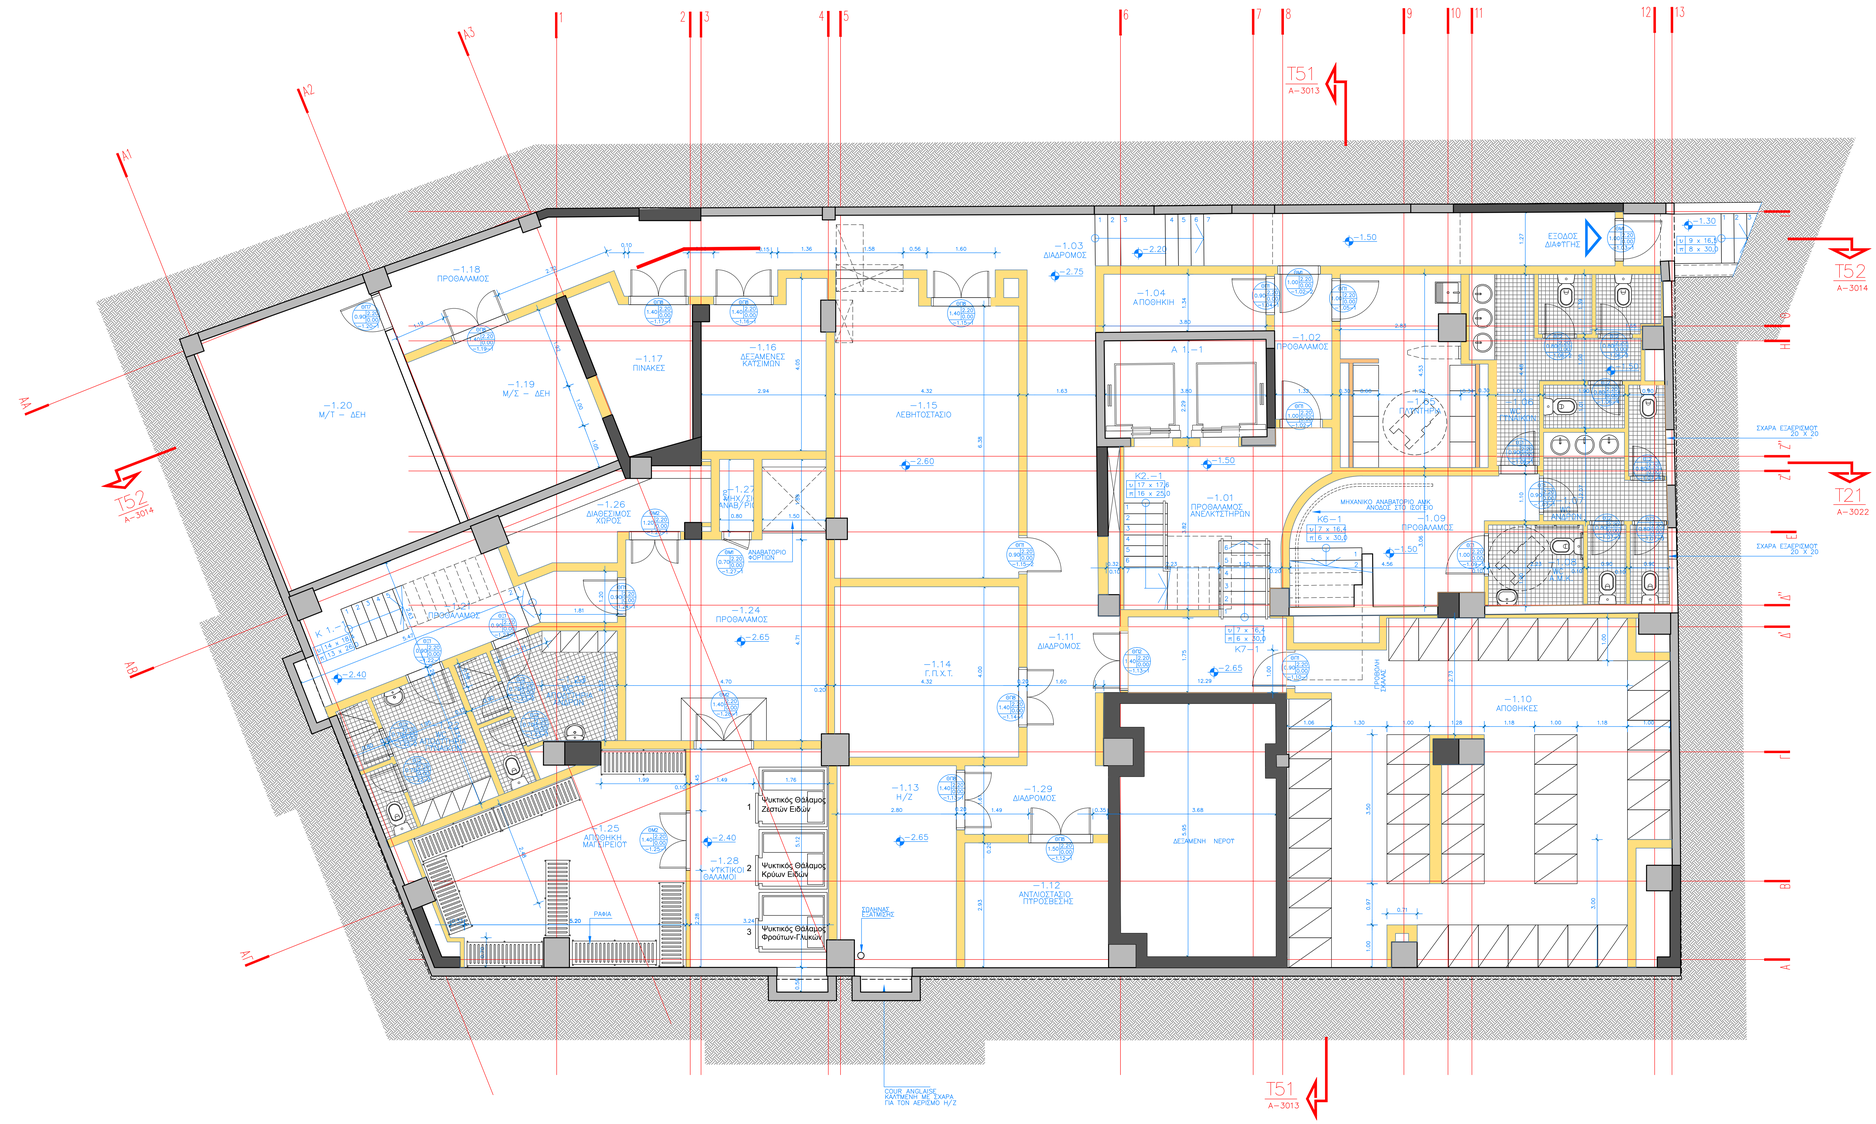

0.0 0.5 1.0 2.5 5.0 10.0

ΚΤΙΡΙΟ ΕΡΓΟΥ — ΚΩΔΙΚΟΣ ΕΡΓΟΥ : 14006

ΠΑΝΤΕΙΟ ΠΑΝΕΠΙΣΤΗΜΙΟ

ΕΡΓΟ

ΑΝΑΚΑΙΝΙΣΗ ΤΗΣ ΦΟΙΤΗΤΙΚΗΣ ΕΣΤΙΑΣ ΤΟΥ ΠΑΝΤΕΙΟΥ ΠΑΝΕΠΙΣΤΗΜΙΟΥ

ΤΙΤΛΟΣ ΣΧΕΔΙΟΥ — ΑΡΙΘΜΟΣ ΣΧΕΔΙΟΥ — ΑΝΑΘΕΩΡΗΣΗ

ΚΑΤΟΨΗ ΥΠΟΓΕΙΟΥ — 3002

ΦΑΣΗ ΜΕΛΕΤΗΣ — ΚΛΙΜΑΚΑ — ΗΜΕΡΟΜΗΝΙΑ

ΣΧΕΔΙΟ ΠΟΛΕΩΣ — 1:50 — ΦΕΒΡΟΥΑΡΙΟΣ 2008

ΚΑΤΟΨΗ

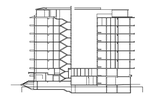

ΜΕΛΕΤΗΤΕΣ ΕΡΓΟΥ

ΑΡΧΙΤΕΚΤΟΝΙΚΗ ΜΕΛΕΤΗ

POTIROPOULOS D+L ARCHITECTS
Δ. ΠΟΤΗΡΟΠΟΥΛΟΣ – Λ. ΠΟΤΗΡΟΠΟΥΛΟΥ & ΣΥΝΕΡΓΑΤΕΣ Ε.Ε.
ΕΦΕΣΟΥ 9, 115 28 ΑΘΗΝΑ – ΤΗΛ. 210 7470305, FAX. 210 7470309, e-mail: potid@ikee.gr

ΣΤΑΤΙΚΗ ΜΕΛΕΤΗ

"ΔΟΜΟΣ"
ΤΕΧΝΙΚΕΣ ΜΕΛΕΤΕΣ – ΣΥΜΒΟΥΛΟΙ ΜΗΧΑΝΙΚΟΙ
ΕΛΛΗΝΙΚΟΥ 38, 116 35 ΑΘΗΝΑ – ΤΗΛ. 210 7293789, FAX. 210 7293289, e-mail: domos@internet.gr

ΣΥΝΕΡΓΑΤΕΣ

Μ. ΖΑΡ ΜΗΧΑΝΟΛΟΓΟΣ ΜΗΧΑΝΙΚΟΣ

ΗΛΕΚΤΡΟΜΗΧΑΝΟΛΟΓΙΚΗ ΜΕΛΕΤΗ

C & M ΤΕΧΝΙΚΗ Α.Ε.
ΠΡΑΤΙΝΟΥ 99, 116 34 ΑΘΗΝΑ – ΤΗΛ. 210 7232014, FAX. 210 7220295, e-mail: mail@cmengineering.gr

ΣΥΝΕΡΓΑΤΕΣ

Γ. ΠΑΠΑΔΟΠΟΥΛΟΣ ΜΗΧΑΝΟΛΟΓΟΣ – ΗΛΕΚΤΡΟΛΟΓΟΣ ΜΗΧΑΝΙΚΟΣ
Ν. ΔΗΜΗΤΡΑΚΟΠΟΥΛΟΣ ΗΛΕΚΤΡΟΛΟΓΟΣ ΜΗΧΑΝΙΚΟΣ

ΥΠΟΓΡΑΦΕΣ – ΣΦΡΑΓΙΔΕΣ ΜΕΛΕΤΗΤΗ