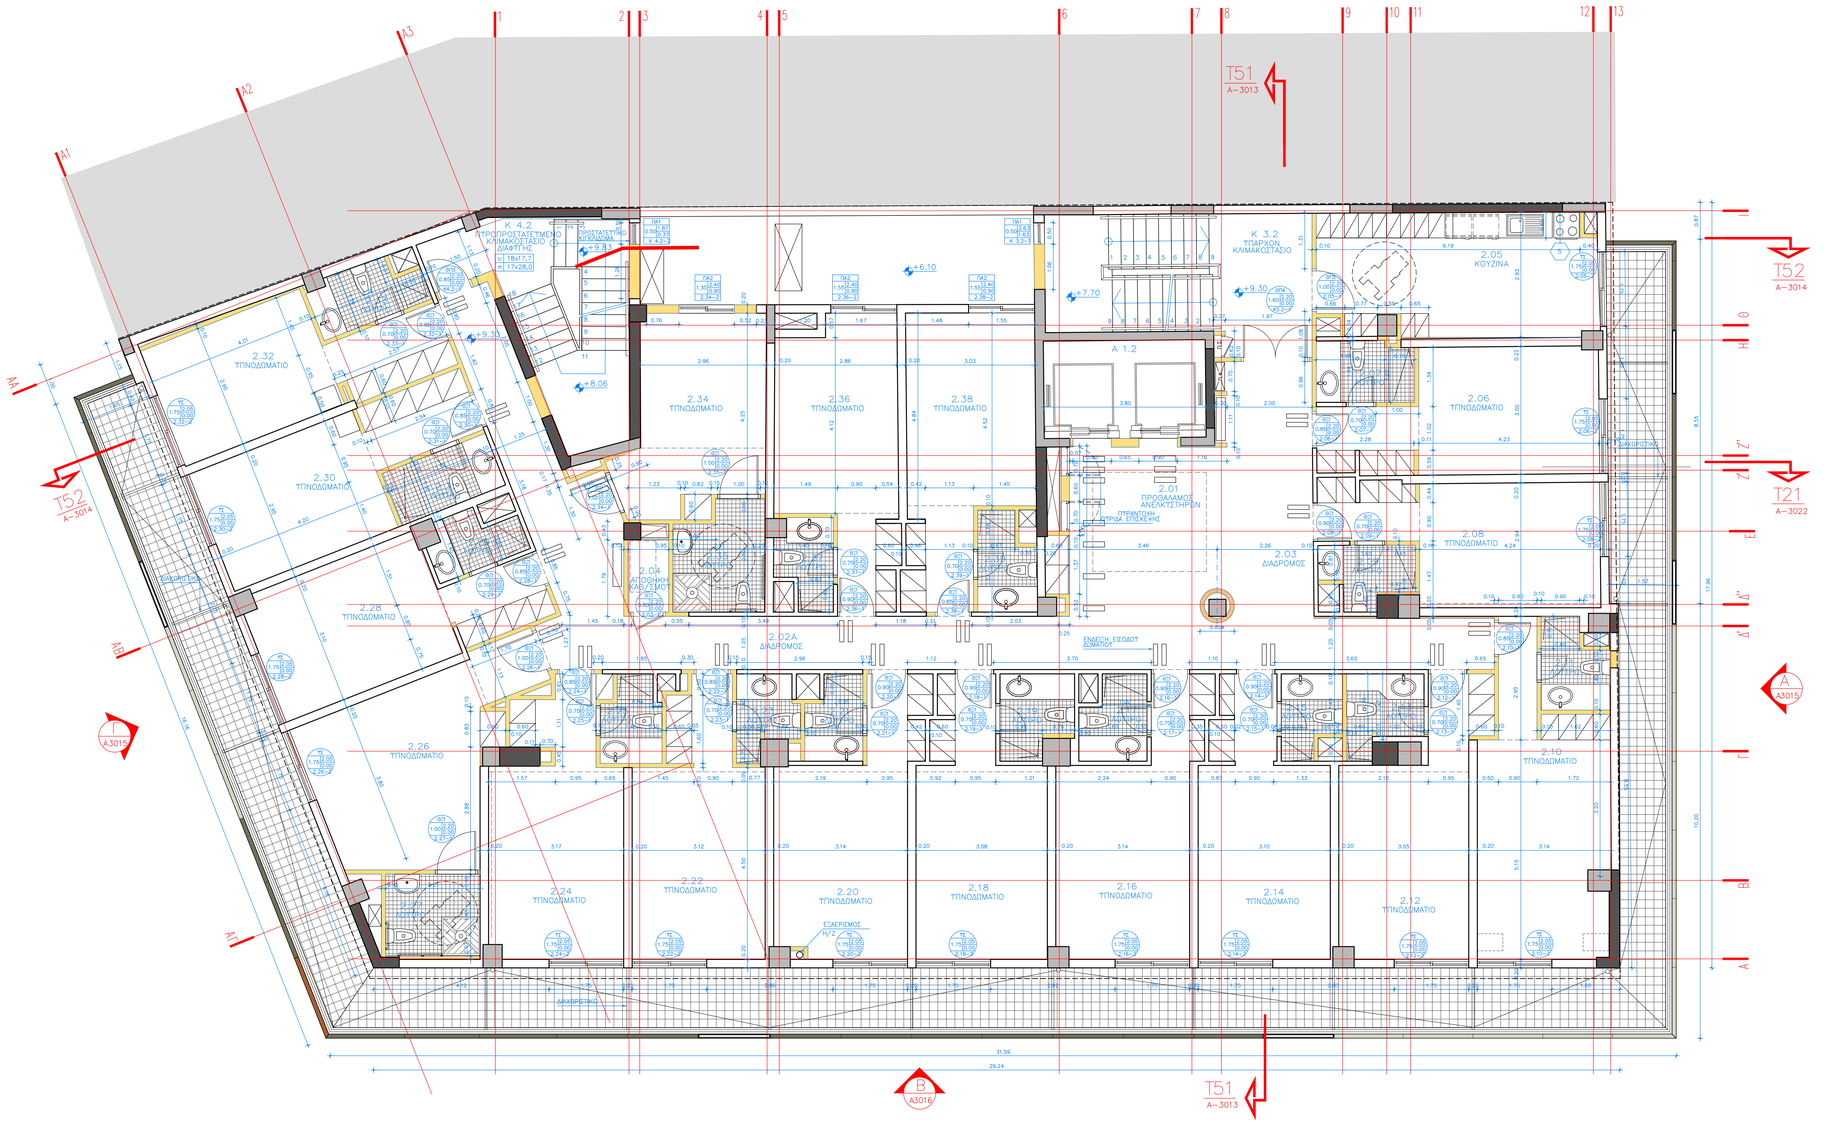

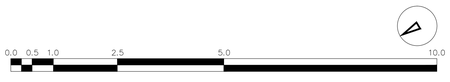

ΥΠΟΜΝΗΜΑ ΣΥΜΒΟΛΩΝ

- ΣΤΑΘΜΗ ΤΕΛΙΚΟΥ ΔΑΠΕΔΟΥ
- ΑΝΩ ΣΤΑΘΜΗ ΠΛΑΚΑΣ ΜΠΕΤΟΝ
- ΣΤΑΘΜΗ ΟΡΟΦΗΣ ΑΠΟ ΤΕΛ. ΔΑΠΕΔΟ
- 0.01 ΑΡΙΘΜΗΣΗ ΧΩΡΟΥ
- Κ.01 ΑΡΙΘΜΗΣΗ ΚΛΙΜΑΚΟΣΤΑΣΙΟΥ
- Α.01 ΑΡΙΘΜΗΣΗ ΑΝΕΛΚΥΣΤΗΡΑ
- ΚΩΔΙΚΟΣ ΠΡΕΚΙ ΠΟΔΑ ΑΡΙΘΜΗΣΗ ΑΝΑ ΧΩΡΟ ΠΛΑΤΟΣ
- ΚΩΔΙΚΟΣ ΠΡΕΚΙ ΠΟΔΑ ΑΡΙΘΜΗΣΗ ΑΝΑ ΧΩΡΟ ΠΛΑΤΟΣ
- ΚΩΔΙΚΟΣ ΘΥΕΩΝ
- Τ000 ΚΩΔΙΚΟΣ ΤΟΜΩΝ

ΥΠΟΜΝΗΜΑ ΤΑΙΚΩΝ

- ΤΨΙΓΜΕΝΑ ΣΤΟΙΧΕΙΑ ΑΠΟ ΟΠΛΙΣΜΕΝΟ ΣΚΥΡΟΔΕΜΑ
- ΝΕΑ ΣΤΟΙΧΕΙΑ ΑΠΟ ΟΠΛΙΣΜΕΝΟ ΣΚΥΡΟΔΕΜΑ
- ΤΨΙΓΜΕΝΗ ΟΠΤΟΠΛΙΝΘΟΔΟΜΗ
- ΝΕΑ ΟΠΤΟΠΛΙΝΘΟΔΟΜΗ
- ΤΟΙΧΟΠΟΙΙΑ ΑΠΟ ΓΥΨΟΣΑΝΙΔΑ
- ΠΛΑΚΟΣΤΡΩΜΕΝΟ ΔΑΠΕΔΟ

ΥΠΟΜΝΗΜΑ ΧΩΡΩΝ

2.01	ΠΡΟΒΛΗΜΑΤΙΣΜΟΣ ΑΝΕΛΚΥΣΤΗΡΩΝ
2.02	ΔΙΑΔΡΟΜΟΣ
2.03	ΔΙΑΔΡΟΜΟΣ
2.04	ΑΠΟΘΗΚΗ ΚΑΘΑΡΙΣΜΟΥ
2.05	ΚΟΥΖΙΝΑ
2.06	ΤΥΠΟΔΩΜΑΤΙΟ
2.07	ΛΟΥΤΡΟ
2.08	ΤΥΠΟΔΩΜΑΤΙΟ
2.09	ΛΟΥΤΡΟ
2.10	ΤΥΠΟΔΩΜΑΤΙΟ
2.11	ΛΟΥΤΡΟ
2.12	ΤΥΠΟΔΩΜΑΤΙΟ Α.Μ.Κ.
2.13	ΛΟΥΤΡΟ Α.Μ.Κ.
2.14	ΤΥΠΟΔΩΜΑΤΙΟ
2.15	ΛΟΥΤΡΟ
2.16	ΤΥΠΟΔΩΜΑΤΙΟ
2.17	ΛΟΥΤΡΟ
2.18	ΤΥΠΟΔΩΜΑΤΙΟ
2.19	ΛΟΥΤΡΟ
2.20	ΤΥΠΟΔΩΜΑΤΙΟ
2.21	ΛΟΥΤΡΟ
2.22	ΤΥΠΟΔΩΜΑΤΙΟ
2.23	ΛΟΥΤΡΟ
2.24	ΤΥΠΟΔΩΜΑΤΙΟ
2.25	ΛΟΥΤΡΟ
2.26	ΤΥΠΟΔΩΜΑΤΙΟ
2.27	ΛΟΥΤΡΟ
2.28	ΤΥΠΟΔΩΜΑΤΙΟ
2.29	ΛΟΥΤΡΟ
2.30	ΤΥΠΟΔΩΜΑΤΙΟ
2.31	ΛΟΥΤΡΟ
2.32	ΤΥΠΟΔΩΜΑΤΙΟ
2.33	ΛΟΥΤΡΟ
2.34	ΤΥΠΟΔΩΜΑΤΙΟ Α.Μ.Κ.
2.35	ΛΟΥΤΡΟ Α.Μ.Κ.
2.36	ΤΥΠΟΔΩΜΑΤΙΟ
2.37	ΛΟΥΤΡΟ
2.38	ΤΥΠΟΔΩΜΑΤΙΟ
2.39	ΛΟΥΤΡΟ

ΤΥΠΟΛΟΓΙΣΜΟΣ ΦΤΕΧΟΥ ΦΩΤΙΣΜΟΥ ΑΝΑ ΟΡΟΦΟ

ΑΡΙΘΜΟΣ ΧΩΡΟΥ	ΕΠΙΦΑΝΕΙΑ ΧΩΡΟΥ(m²)	ΕΠΙΦΑΝΕΙΑ ΑΝΟΙΓΜΑΤΩΝ(m²)	ΠΡΤΜ/ΝΟ ΠΟΣΟΣΤΟ %	ΑΠΑΙΤ/ΜΕΝΟ ΑΝΟΙΓΜΑ(m²)
2.01	19.44	ΤΕΧΝΗΤΟΣ ΦΩΤΙΣΜΟΣ		
2.02	38.00	ΤΕΧΝΗΤΟΣ ΦΩΤΙΣΜΟΣ		
2.03	12.67	ΤΕΧΝΗΤΟΣ ΦΩΤΙΣΜΟΣ		
2.04	1.91	ΤΕΧΝΗΤΟΣ ΦΩΤΙΣΜΟΣ		
2.05	18.02	3.59	19.9	1.80
2.06	15.09	3.59	23.8	1.51
2.07	3.21	ΤΕΧΝΗΤΟΣ ΦΩΤΙΣΜΟΣ		
2.08	14.70	3.59	24.4	1.47
2.09	2.66	ΤΕΧΝΗΤΟΣ ΦΩΤΙΣΜΟΣ		
2.10	18.52	3.59	19.4	1.85
2.11	2.85	ΤΕΧΝΗΤΟΣ ΦΩΤΙΣΜΟΣ		
2.12	15.42	3.59	23.3	1.54
2.13	3.02	ΤΕΧΝΗΤΟΣ ΦΩΤΙΣΜΟΣ		
2.14	15.87	3.59	22.6	1.59
2.15	2.50	ΤΕΧΝΗΤΟΣ ΦΩΤΙΣΜΟΣ		
2.16	15.72	3.59	22.8	1.57
2.17	2.85	ΤΕΧΝΗΤΟΣ ΦΩΤΙΣΜΟΣ		
2.18	15.75	3.59	22.8	1.58
2.19	3.09	ΤΕΧΝΗΤΟΣ ΦΩΤΙΣΜΟΣ		
2.20	15.84	3.59	22.7	1.58
2.21	2.68	ΤΕΧΝΗΤΟΣ ΦΩΤΙΣΜΟΣ		
2.22	15.78	3.59	22.8	1.58
2.23	2.42	ΤΕΧΝΗΤΟΣ ΦΩΤΙΣΜΟΣ		
2.24	16.25	3.59	22.1	1.63
2.25	2.84	ΤΕΧΝΗΤΟΣ ΦΩΤΙΣΜΟΣ		
2.26	18.52	3.59	19.4	1.85
2.27	4.26	ΤΕΧΝΗΤΟΣ ΦΩΤΙΣΜΟΣ		
2.28	15.85	3.59	22.6	1.59
2.29	2.32	ΤΕΧΝΗΤΟΣ ΦΩΤΙΣΜΟΣ		
2.30	14.85	3.59	24.2	1.49
2.31	3.30	ΤΕΧΝΗΤΟΣ ΦΩΤΙΣΜΟΣ		
2.32	14.32	3.59	25.1	1.43
2.33	3.12	ΤΕΧΝΗΤΟΣ ΦΩΤΙΣΜΟΣ		
2.34	13.88	2.33	16.8	1.39
2.35	5.03	ΤΕΧΝΗΤΟΣ ΦΩΤΙΣΜΟΣ		
2.36	15.30	2.33	15.2	1.53
2.37	2.40	ΤΕΧΝΗΤΟΣ ΦΩΤΙΣΜΟΣ		
2.38	16.99	2.33	13.7	1.70
2.39	2.71	ΤΕΧΝΗΤΟΣ ΦΩΤΙΣΜΟΣ		

ΤΥΠΟΛΟΓΙΣΜΟΣ ΦΤΕΧΟΥ ΑΕΡΙΣΜΟΥ ΑΝΑ ΟΡΟΦΟ

ΑΡΙΘΜΟΣ ΧΩΡΟΥ	ΕΠΙΦΑΝΕΙΑ ΧΩΡΟΥ(m²)	ΕΠΙΦΑΝΕΙΑ ΑΝ/ΤΩΝ(m²)	ΠΡΤΜ/ΝΟ ΠΟΣΟΣΤΟ %	ΑΠΑΙΤ/ΜΕΝΟ ΑΝΟΙΓΜΑ(m²)
2.01	19.44	ΤΕΧΝΗΤΟΣ ΑΕΡΙΣΜΟΣ		
2.02	38.00	ΤΕΧΝΗΤΟΣ ΑΕΡΙΣΜΟΣ		
2.03	12.67	ΤΕΧΝΗΤΟΣ ΑΕΡΙΣΜΟΣ		
2.04	1.91	ΤΕΧΝΗΤΟΣ ΑΕΡΙΣΜΟΣ		
2.05	18.02	3.59	19.9	0.90
2.06	15.09	3.59	23.8	0.75
2.07	3.21	ΤΕΧΝΗΤΟΣ ΑΕΡΙΣΜΟΣ		
2.08	14.70	3.59	24.4	0.74
2.09	2.66	ΤΕΧΝΗΤΟΣ ΑΕΡΙΣΜΟΣ		
2.10	18.52	3.59	19.4	0.93
2.11	2.85	ΤΕΧΝΗΤΟΣ ΑΕΡΙΣΜΟΣ		
2.12	15.42	3.59	23.3	0.77
2.13	3.02	ΤΕΧΝΗΤΟΣ ΑΕΡΙΣΜΟΣ		
2.14	15.87	3.59	22.6	0.80
2.15	2.50	ΤΕΧΝΗΤΟΣ ΑΕΡΙΣΜΟΣ		
2.16	15.72	3.59	22.8	0.79
2.17	2.85	ΤΕΧΝΗΤΟΣ ΑΕΡΙΣΜΟΣ		
2.18	15.75	3.59	22.8	0.79
2.19	3.09	ΤΕΧΝΗΤΟΣ ΑΕΡΙΣΜΟΣ		
2.20	15.84	3.59	22.7	0.79
2.21	2.68	ΤΕΧΝΗΤΟΣ ΑΕΡΙΣΜΟΣ		
2.22	15.78	3.59	22.8	0.79
2.23	2.42	ΤΕΧΝΗΤΟΣ ΑΕΡΙΣΜΟΣ		
2.24	16.25	3.59	22.1	0.82
2.25	2.84	ΤΕΧΝΗΤΟΣ ΑΕΡΙΣΜΟΣ		
2.26	18.52	3.59	19.4	0.93
2.27	4.26	ΤΕΧΝΗΤΟΣ ΑΕΡΙΣΜΟΣ		
2.28	15.85	3.59	22.6	0.80
2.29	2.32	ΤΕΧΝΗΤΟΣ ΑΕΡΙΣΜΟΣ		
2.30	14.85	3.59	24.2	0.75
2.31	3.30	ΤΕΧΝΗΤΟΣ ΑΕΡΙΣΜΟΣ		
2.32	14.32	3.59	25.1	0.72
2.33	3.12	ΤΕΧΝΗΤΟΣ ΑΕΡΙΣΜΟΣ		
2.34	13.88	2.33	16.8	0.70
2.35	5.03	ΤΕΧΝΗΤΟΣ ΑΕΡΙΣΜΟΣ		
2.36	15.30	2.33	15.2	0.77
2.37	2.40	ΤΕΧΝΗΤΟΣ ΑΕΡΙΣΜΟΣ		
2.38	16.99	2.33	13.7	0.85
2.39	2.71	ΤΕΧΝΗΤΟΣ ΑΕΡΙΣΜΟΣ		

ΚΥΡΙΟΣ ΕΡΓΟΤ

ΠΑΝΤΕΙΟ ΠΑΝΕΠΙΣΤΗΜΙΟ

ΚΩΔΙΚΟΣ ΕΡΓΟΤ : 14006

ΕΡΓΟ

ΑΝΑΚΑΙΝΙΣΗ ΤΗΣ ΦΟΙΤΗΤΙΚΗΣ ΕΣΤΙΑΣ ΤΟΥ ΠΑΝΤΕΙΟΥ ΠΑΝΕΠΙΣΤΗΜΙΟΥ

ΤΙΤΛΟΣ ΣΧΕΔΙΟΥ

ΚΑΤΟΨΗ Β? ΟΡΟΦΟΥ

ΑΡΙΘΜΟΣ ΣΧΕΔΙΟΥ — ΑΝΑΘΕΩΡΗΣΗ

3006

ΦΑΣΗ ΜΕΛΕΤΗΣ — ΚΛΙΜΑΚΑ — ΗΜΕΡΟΜΗΝΙΑ

ΣΧΕΔΙΟ ΠΟΛΕΩΣ — 1:50 — ΦΕΒΡΟΥΑΡΙΟΣ 2008

ΚΛΕΙΔΑ

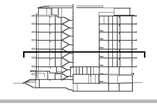

ΜΕΛΕΤΗΤΕΣ ΕΡΓΟΥ

ΑΡΧΙΤΕΚΤΟΝΙΚΗ ΜΕΛΕΤΗ

POTIROPOULOS D+L ARCHITECTS

Δ. ΠΟΤΗΡΟΠΟΥΛΟΣ – Λ. ΠΟΤΗΡΟΠΟΥΛΟΥ & ΣΥΝΕΡΓΑΤΕΣ Ε.Ε.
ΕΒΡΟΥ 9, 115 28 ΑΘΗΝΑ – ΤΗΛ. 210 7470305, FAX. 210 7470309, e-mail: potd@tee.gr

ΣΤΑΤΙΚΗ ΜΕΛΕΤΗ

"ΔΟΜΟΣ"
ΤΕΧΝΙΚΕΣ ΜΕΛΕΤΕΣ – ΣΥΜΒΟΥΛΟΙ ΜΗΧΑΝΙΚΟΙ
ΕΛΛΗΝΙΚΟΥ 38, 116 35 ΑΘΗΝΑ – ΤΗΛ. 210 7293789, FAX 210 7293289, e-mail: domos@internet.gr

ΣΥΝΕΡΓΑΤΗΣ
Μ. ΖΑΡ ΜΗΧΑΝΟΛΟΓΟΣ ΜΗΧΑΝΙΚΟΣ

ΗΛΕΚΤΡΟΜΗΧΑΝΟΛΟΓΙΚΗ ΜΕΛΕΤΗ

C & M ΤΕΧΝΙΚΗ Α.Ε.
ΠΡΑΤΙΝΟΥ 99, 116 34 ΑΘΗΝΑ – ΤΗΛ. 210 7232014, FAX. 210 7220298, e-mail: mail@cmengineering.gr

ΣΥΝΕΡΓΑΤΕΣ
Γ. ΠΑΠΑΔΟΠΟΥΛΟΣ ΜΗΧΑΝΟΛΟΓΟΣ – ΗΛΕΚΤΡΟΛΟΓΟΣ ΜΗΧΑΝΙΚΟΣ
Ν. ΔΗΜΗΤΡΑΚΟΠΟΥΛΟΣ ΗΛΕΚΤΡΟΛΟΓΟΣ ΜΗΧΑΝΙΚΟΣ

ΥΠΟΓΡΑΦΕΣ – ΣΦΡΑΓΙΔΕΣ ΜΕΛΕΤΗΤΗ