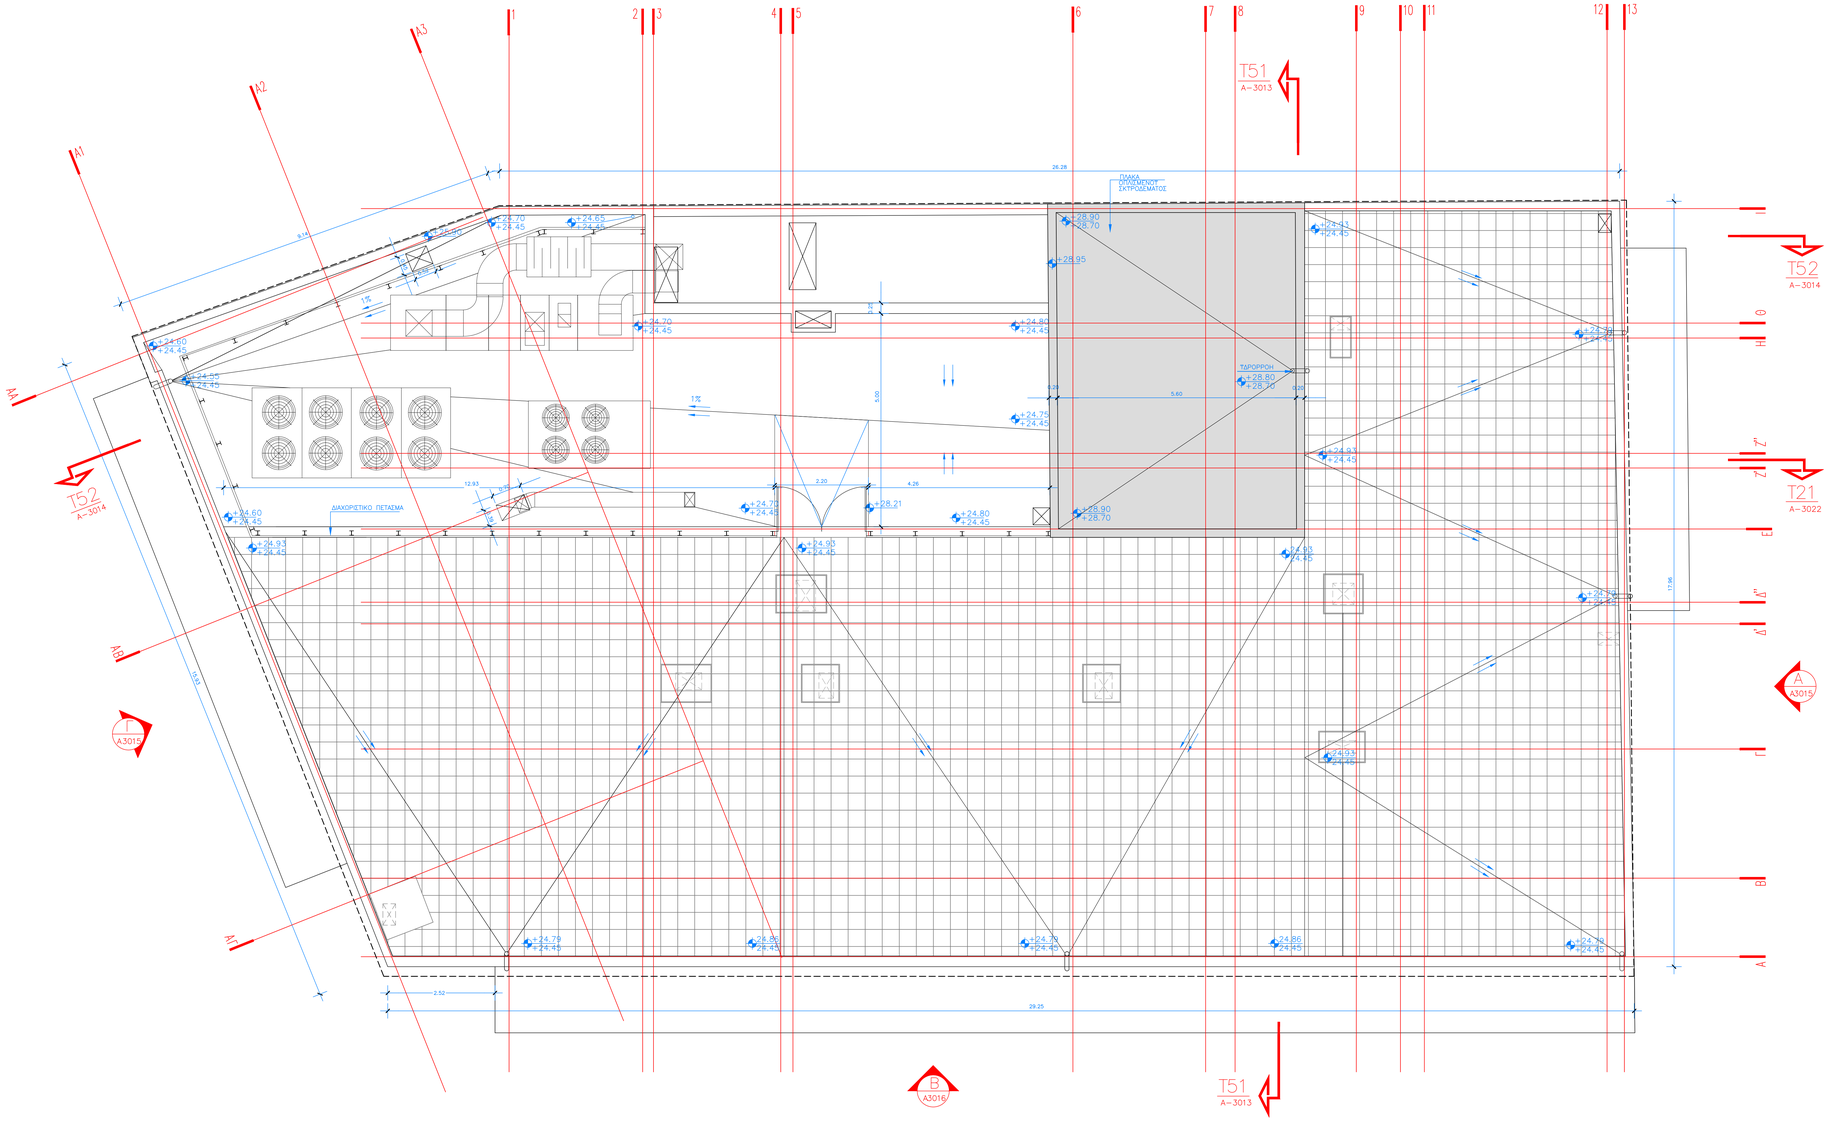

ΥΠΟΜΝΗΜΑ ΣΥΜΒΟΛΩΝ

- ΣΤΑΘΜΗ ΤΕΛΙΚΟΥ ΔΑΠΕΔΟΥ
  ΑΝΩ ΣΤΑΘΜΗ ΠΛΑΚΑΣ ΜΠΕΤΟΝ
- ΣΤΑΘΜΗ ΟΡΟΦΗΣ ΑΠΟ ΤΕΛ. ΔΑΠΕΔΟΥ
- 0.01 ΑΡΙΘΜΗΣΗ ΧΩΡΟΥ
- K.01 ΑΡΙΘΜΗΣΗ ΚΛΙΜΑΚΟΣΤΑΣΙΟΥ
- A.01 ΑΡΙΘΜΗΣΗ ΑΝΕΛΚΤΗΡΑ
- ΚΩΔΙΚΟΣ
  ΠΡΟΚΙ
  ΠΟΔΙΑ
  ΑΡΙΘΜΗΣΗ ΑΝΑ ΧΩΡΟ
  ΠΛΑΤΟΣ
- ΚΩΔΙΚΟΣ
  ΠΡΟΚΙ
  ΠΟΔΙΑ
  ΑΡΙΘΜΗΣΗ ΑΝΑ ΧΩΡΟ
  ΠΛΑΤΟΣ
- (A) ΚΩΔΙΚΟΣ ΟΨΕΩΝ
- T000 ΚΩΔΙΚΟΣ ΤΟΜΩΝ

ΚΤΙΡΙΟ ΕΡΓΟΥ — ΚΩΔΙΚΟΣ ΕΡΓΟΥ : 14006

ΠΑΝΤΕΙΟ ΠΑΝΕΠΙΣΤΗΜΙΟ

ΕΡΓΟ

ΑΝΑΚΑΙΝΙΣΗ ΤΗΣ ΦΟΙΤΗΤΙΚΗΣ ΕΣΤΙΑΣ ΤΟΥ ΠΑΝΤΕΙΟΥ ΠΑΝΕΠΙΣΤΗΜΙΟΥ

ΤΙΤΛΟΣ ΣΧΕΔΙΟΥ — ΑΡΙΘΜΟΣ ΣΧΕΔΙΟΥ — ΑΝΑΘΕΩΡΗΣΗ

ΚΑΤΟΨΗ ΣΤΕΓΗΣ — 3012

ΦΑΣΗ ΜΕΛΕΤΗΣ — ΚΛΙΜΑΚΑ — ΗΜΕΡΟΜΗΝΙΑ

ΣΧΕΔΙΟ ΠΟΛΕΩΣ — 1:50 — ΦΕΒΡΟΥΑΡΙΟΣ 2008

ΚΛΕΙΔΑ

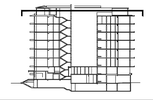

ΜΕΛΕΤΗΤΕΣ ΕΡΓΟΥ

ΑΡΧΙΤΕΚΤΟΝΙΚΗ ΜΕΛΕΤΗ

POTIROPOULOS D+L ARCHITECTS

Δ. ΠΟΤΗΡΟΠΟΥΛΟΣ – Λ. ΠΟΤΗΡΟΠΟΥΛΟΥ & ΣΥΝΕΡΓΑΤΕΣ Ε.Ε.
ΕΒΡΟΥ 9, 115 28 ΑΘΗΝΑ – ΤΗΛ. 210 7470305, FAX. 210 7470309, e-mail: potd@tee.gr

ΣΤΑΤΙΚΗ ΜΕΛΕΤΗ

"ΔΟΜΟΣ"
ΤΕΧΝΙΚΕΣ ΜΕΛΕΤΕΣ – ΣΥΜΒΟΥΛΟΙ ΜΗΧΑΝΙΚΟΙ
ΕΛΛΗΝΙΚΟΥ 38, 116 35 ΑΘΗΝΑ – ΤΗΛ. 210 7293789, FAX 210 7293289, e-mail: domos@internet.gr

ΣΥΝΕΡΓΑΤΗΣ
Μ. ΖΑΪ ΜΗΧΑΝΟΛΟΓΟΣ ΜΗΧΑΝΙΚΟΣ

ΗΛΕΚΤΡΟΜΗΧΑΝΟΛΟΓΙΚΗ ΜΕΛΕΤΗ

C & M ΤΕΧΝΙΚΗ Α.Ε.
ΠΡΑΤΙΝΟΥ 99, 116 34 ΑΘΗΝΑ – ΤΗΛ. 210 7232014, FAX. 210 7220295, e-mail: mail@cmengineering.gr

ΣΥΝΕΡΓΑΤΕΣ
Γ. ΠΑΠΑΔΟΠΟΥΛΟΣ ΜΗΧΑΝΟΛΟΓΟΣ – ΗΛΕΚΤΡΟΛΟΓΟΣ ΜΗΧΑΝΙΚΟΣ
Ν. ΔΗΜΗΤΡΑΚΟΠΟΥΛΟΣ ΗΛΕΚΤΡΟΛΟΓΟΣ ΜΗΧΑΝΙΚΟΣ

ΥΠΟΓΡΑΦΕΣ – ΣΦΡΑΓΙΔΕΣ ΜΕΛΕΤΗΤΗ