



ΤΠΟΜΝΗΜΑ ΤΑΙΚΩΝ

ΤΥΓΕΤΑΜΕΝΗ ΣΤΟΙΧΕΙΑ ΑΠΟ ΟΥΚΕΙΜΕΝΟ ΕΚΤΥΡΩΜΑ

ΝΕΑ ΣΤΟΙΧΕΙΑ ΑΠΟ ΟΥΚΕΙΜΕΝΟ ΕΚΤΥΡΩΜΑ

ΤΥΓΕΤΑΜΕΝΗ ΟΠΤΟΓΥΑΝΩΣΗ

ΝΕΑ ΟΠΤΟΓΥΑΝΩΣΗ

ΤΟΙΧΟΠΟΙΑ ΑΠΟ ΓΥΩΣΙΝΑ

ΕΣΤΑΘΜΗ ΤΕΛΙΚΟΤ ΔΑΠΕΔΟΤ

ΑΝΩ ΣΤΑΘΜΗ ΠΑΚΕΣ ΜΕΤΩΝ

0.00 ΑΡΙΘΜΕΝΗ ΧΩΡΟΤ

ΤΠΟΜΝΗΜΑ ΤΑΙΚΩΝ	
01	ΤΥΓΕΤΑΜΕΝΗ ΠΑΚΙΑ ΑΠΟ ΟΥΚΕΙΜΕΝΟ ΕΚΤΥΡΩΜΑ
02	ΕΣΤΑΘΜΗ ΑΙΘΗΣ ΣΤΑΘΕΙΑΣ
03	ΜΕΤΑΛΛΙΚΟ ΚΥΚΛΩΜΑ ΑΠΟ ΓΑΛΒΑΝΙΜΕΝΕΣ ΛΑΜΙΕΣ ΒΑΜΕΝΕΣ ΜΕ ΒΑΝΗ ΠΟΛΥΤΕΡΕΒΑΝΗΣ
04	ΕΣΤΑΘΜΗ ΑΠΟ ΣΤΗΒΕΤΑ ΚΥΚΛΩ ΑΝΟΜΙΝΟΤ ΠΟΥ ΕΣΤΕΡΕΩΝΤΑΙ ΣΕ ΣΚΕΛΕΤΟ ΑΠΟ ΓΑΛΒΑΝΙΜΕΝΕΣ ΣΤΡΑΥΤΑΡΙΕΣ ΔΙΑΤΕΣ ΜΕ ΓΟΝΕΣ ΑΝΟΜΙΝΟΤ
05	ΣΥΣΤΗΜΑ ΕΣΤΕΡΝΗΣ ΒΕΡΜΟΚΟΝΣΗΣ ΤΠΟΤ ΣΤΟ ΜΕ ΠΑΚΕΣ ΔΟΚΙΜΕΝΗΣ ΠΟΛΥΤΕΡΕΒΑΝΗΣ ΠΑΚΟΤΕ 50 ΧΙΛ
06	ΣΥΣΤΗΜΑ ΔΙΑΚΟΝΟΤΕΣ ΤΠΟΤ ΣΤΟ ΜΕ ΧΡΩΜΑ ΣΤΗ ΜΑΚΑ ΤΟΤ ΣΕ ΑΠΟΡΕΣΗ 32/320
07	ΗΛΕΚΤΡΟΚΟΝΟΤ ΣΥΣΤΗΜΑ ΕΣΤΕΡΝΗΣ ΣΥΝΔΕΣΗ ΡΟΚΕΡ ΜΕ ΔΙΑΚΟΝΟΤ ΣΤΑΤΟ
08	ΔΙΑΚΟΝΟΤ ΕΣΤΕΡΝ
09	ΣΤΗΒΕΤΑ ΜΕ ΕΣΤΕΡΝΗ ΑΠΟ ΣΤΗΒΕΤΑ ΚΥΚΛΩ ΑΝΟΜΙΝΟΤ ΤΟ ΟΥΚΟ ΣΤΗΡΕΤΑΙ ΣΕ ΣΚΕΛΕΤΟ ΑΠΟ ΓΑΛΒΑΝΙΜΕΝΕΣ ΚΟΛΑΔΟΚΟΤ
10	ΧΕΙΡΟΒΕΡΕΒΑ ΑΠΟ ΓΑΛΒΑΝΙΜΕΝΗ ΣΩΛΗΝΟΤ ΚΑΤΑΚΕΤΗ
11	ΣΤΡΩΜΕΝΑ ΚΟΤΙΩΜΑΤΑ ΑΝΟΜΙΝΟΤ ΗΛΕΚΤΡΟΤΑΚΗΣ ΒΑΝΗΣ ΜΕ ΒΕΡΜΟΚΟΝΟΤΕΣ ΔΑΠΕΤΕΣ ΤΑΟΤΙΝΑΚΕΣ
12	ΔΙΑΚΟΝΟΤΕΣ ΣΤΟΙΒΟ ΑΠΟ ΔΙΑΚΟΝΟΤ ΣΤΑΤΟ
13	ΚΟΤΙΩΛΟΚΑΜΕΤ 40 Χ 40 Μ
14	ΕΣΤΕΡΝΗ ΔΕΚΟΤ ΜΕ ΣΤΗΒΕΤΟ ΚΥΚΛΩ ΑΝΟΜΙΝΟΤ
15	ΜΕΤΑΛΛΙΚΟ ΚΑΤΗΜΑ ΜΗΚΑΝΟΛΟΚΟΤ ΑΓΟΓΟΤ ΒΑΜΕΝΟ ΜΕ ΒΑΝΗ ΠΟΛΥΤΕΡΕΒΑΝΗΣ ΣΕ ΧΡΩΜΑ RAL 7048

ΚΥΡΙΟΣ ΕΡΓΟΤ

ΠΑΝΤΕΙΟ ΠΑΝΕΠΙΣΤΗΜΙΟ

ΚΩΔΙΚΟΣ ΕΡΓΟΤ : 14006

ΕΡΓΟ

ΑΝΑΚΑΙΝΙΣΗ ΤΗΣ ΦΟΙΤΗΤΙΚΗΣ ΕΣΤΙΑΣ ΤΟΤ ΠΑΝΤΕΙΟΥ ΠΑΝΕΠΙΣΤΗΜΙΟΥ

ΤΠΟΤ ΣΧΕΔΙΟ

ΤΟΜΗ Τ52

ΑΡΙΘΜΟΣ ΣΧΕΔΙΟΤ

3014

ΑΝΑΒΕΡΘΗΝ

ΦΑΣΗ ΜΕΛΕΤΗΣ

ΣΧΕΔΙΟ ΠΟΛΕΩΣ


ΚΑΙΜΑΚΑ

1:50

ΗΜΕΡΩΜΗΝΙΑ

1:50

ΦΕΒΡΟΤΑΡΙΟΣ 2008

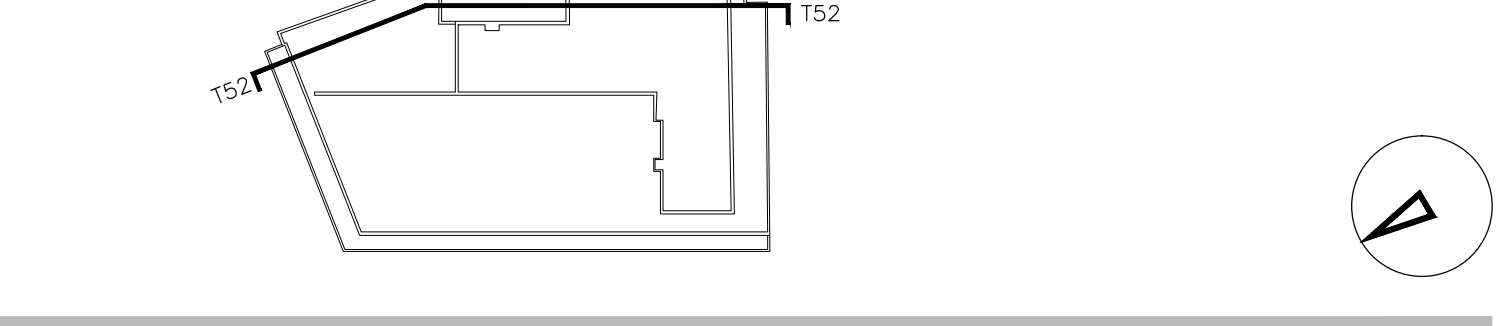

ΜΕΛΕΤΗΤΕΣ ΕΡΓΟΤ

ΔΙΟΙΚΗΤΙΚΗ ΜΕΛΕΤΗ

ΡΟΤΙΡΟΠΟΥΛΟΣ Δ-Ε

Δ. ΡΟΤΙΡΟΠΟΥΛΟΣ - Δ. ΡΟΤΙΡΟΠΟΥΛΟΤ & ΣΥΝΕΡΓΑΤΕΣ Ε.Ε.  
ΕΡΕΤΟΤ 9, 115 28 ΑΘΗΝΑ - ΤΗΛ 210 7470305, FAX 210 7470306, e-mail: potir@e.gr  
ΕΣΤΑΘΜΗ ΜΕΛΕΤΗ

ΔΟΜΟΤ

ΤΕΧΝΙΚΕΣ ΜΕΛΕΤΕΣ - ΣΥΜΒΟΤΑΙΟ ΜΗΧΑΝΙΚΟΤ  
ΕΛΑΝΚΟΤ 36, 116 35 ΑΘΗΝΑ - ΤΗΛ 210 7283789, FAX 210 7283289, e-mail: domos@internet.gr  
ΣΥΝΕΡΓΑΤΗΣ

Μ. ΖΑΧΑΡΑΚΟΠΟΤΕΣ ΜΗΧΑΝΙΚΟΤ

ΗΛΕΚΤΡΟΜΗΧΑΝΟΛΟΚΟΤ ΜΕΛΕΤΗ

C & M ΤΕΧΝΙΚΗ Α.Ε.

ΠΡΑΤΙΚΟΤ 99, 116 34 ΑΘΗΝΑ - ΤΗΛ 210 7232014, FAX 210 7220298, e-mail: mol@cmengineering.gr  
ΣΥΝΕΡΓΑΤΗΣ

Γ. ΠΑΠΑΔΟΠΟΤΑΟΤ ΜΗΧΑΝΟΛΟΓΟΤ - ΗΛΕΚΤΡΟΛΟΓΟΤ ΜΗΧΑΝΙΚΟΤ

Ν. ΔΗΜΗΤΡΑΚΟΠΟΤΑΟΤ ΗΛΕΚΤΡΟΛΟΓΟΤ ΜΗΧΑΝΙΚΟΤ

ΤΠΟΓΡΑΦΕΣ - ΣΦΑΤΙΣΜΕΣ ΜΕΛΕΤΗΤΗ