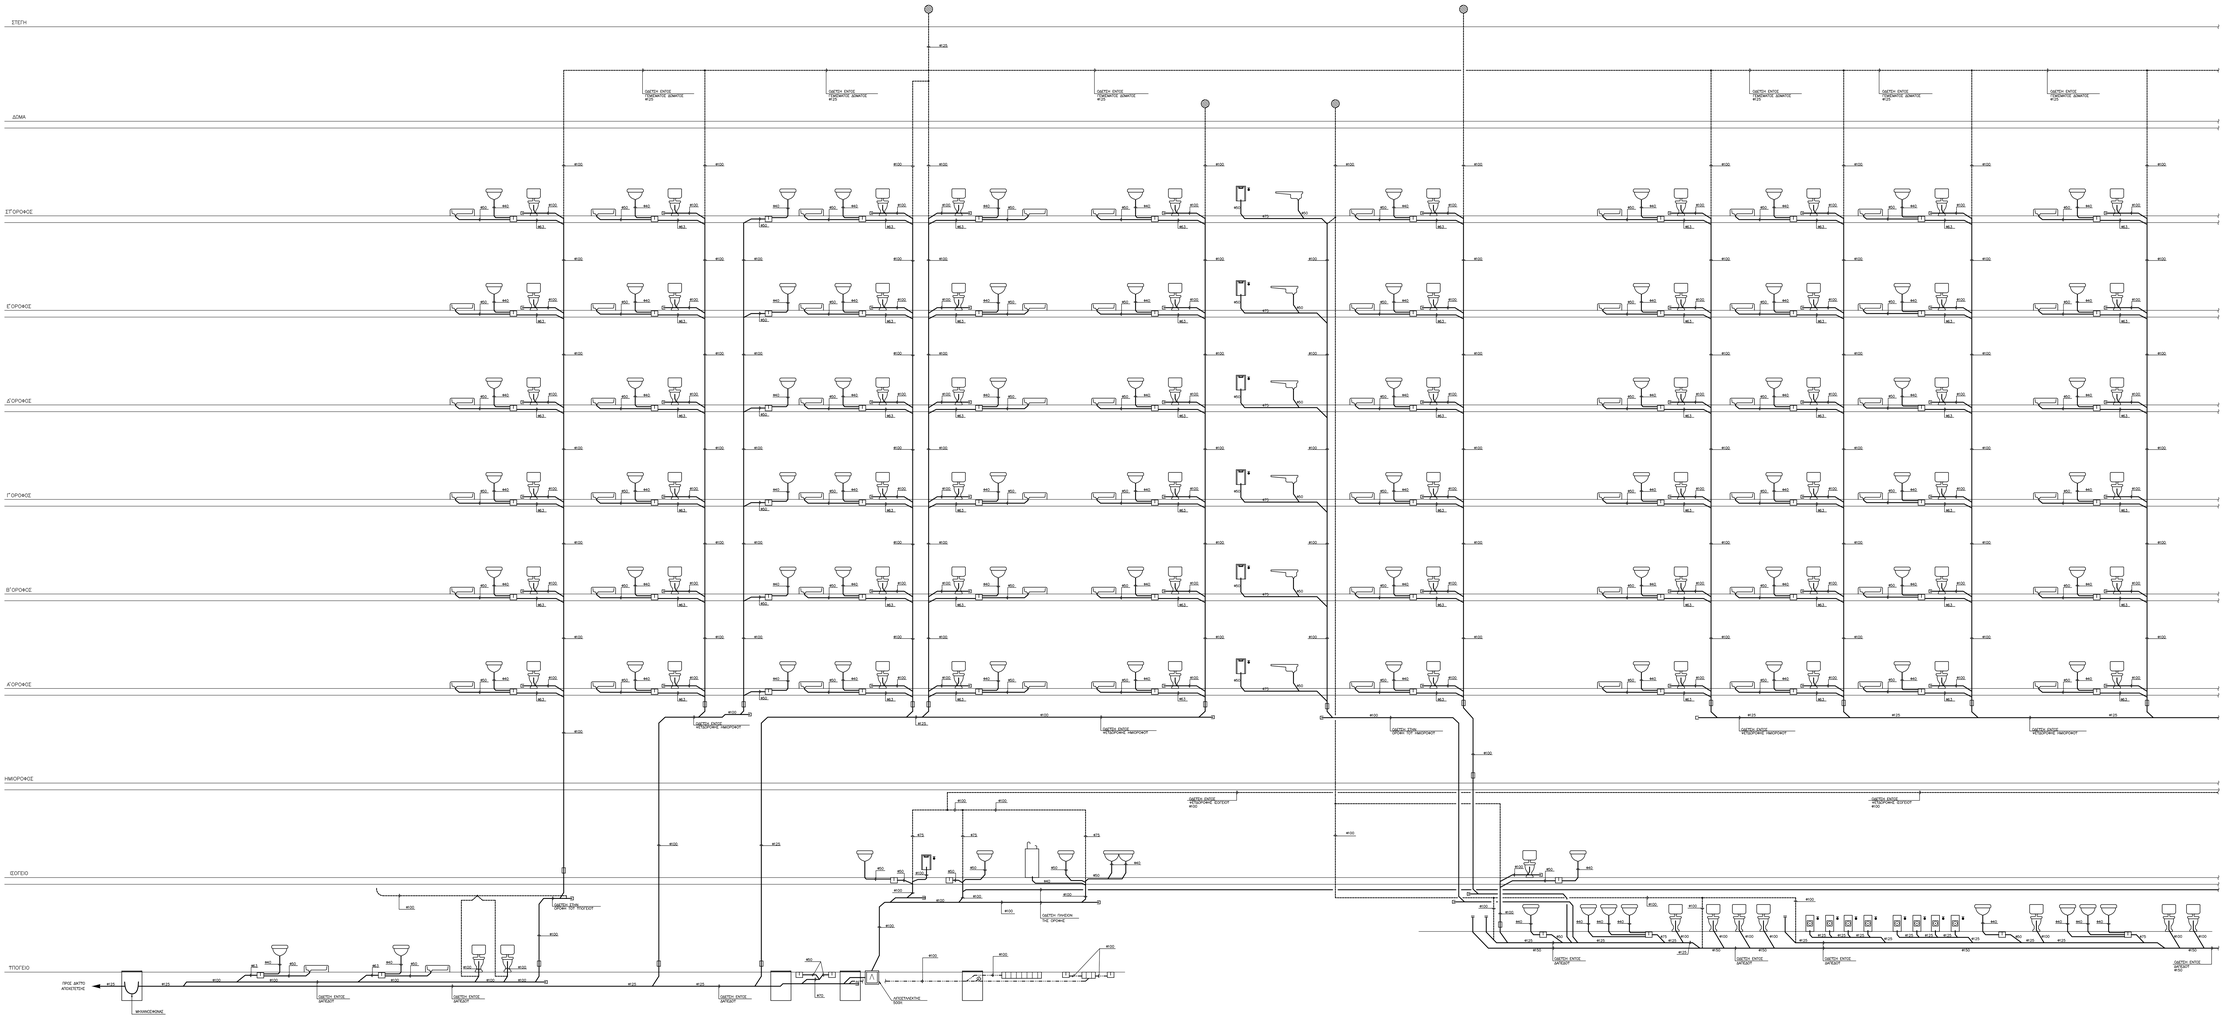

ΥΠΟΜΝΗΜΑ ΑΠΟΧΕΤΕΥΣΗΣ

	ΔΙΚΤΟ ΑΠΟΧΕΤΕΥΣΗΣ ΑΠΟΜΑΤΩΝ ΑΠΟ ΠΛΑΣΤΙΚΟ ΣΩΛΗΝΑ PVC 6atm
	ΔΙΚΤΟ ΕΞΑΕΡΙΣΜΟΥ ΑΠΟΧΕΤΕΥΣΗΣ ΑΠΟ ΠΛΑΣΤΙΚΟ ΣΩΛΗΝΑ PVC 6atm
	ΔΙΚΤΟ ΑΠΟΧΕΤΕΥΣΗΣ ΑΚΑΘΑΡΤΩΝ (PVC 6atm)
	ΣΗΜΟΝΙ ΔΑΠΕΔΟΥ
	ΤΑΓΑ ΚΑΘΑΡΙΣΜΟΥ
	ΕΠΙΠΛΕΞΙΑ ΤΑΓΑ ΕΠΙΘΕΩΡΗΣΗΣ ΔΙΚΤΥΟΥ
	ΣΤΡΜΑΤΗΝΗ ΚΕΦΑΛΗ ΑΕΡΙΣΜΟΥ
	ΦΡΕΑΤΙΟ ΑΠΟΧΕΤΕΥΣΗΣ ΑΠΟΜΑΤΩΝ ΚΛΕΙΣΤΗΣ ΡΟΗΣ
	ΝΙΠΤΗΡΑΣ
	ΝΙΠΤΗΡΑΣ ΔΙΠΛΟΣ
	ΝΕΡΟΧΥΤΗΣ ΚΟΥΖΙΝΑΣ
	ΛΕΚΑΝΗ W.C.
	ΟΥΡΗΤΗΡΙΟ
	ΝΤΟΥΣΙΕΡΑ
	ΨΥΚΤΗΣ
	ΓΥΛΥΝΤΗΡΙΟ ΠΛΑΤΩΝ
	ΓΥΛΥΝΤΗΡΙΟ ΡΟΥΧΩΝ

ΠΑΡΑΤΗΡΗΣΕΙΣ

1. ΣΤΗΝ ΚΑΤΑΝΟΗ ΚΑΘΕ ΚΑΤΑΚΟΡΥΦΗΣ ΣΤΗΝΗΣ ΑΠΟΧΕΤΕΥΣΗΣ ΤΟΥΤΟΚΤΕΙΝΗ ΣΩΛΗΝΟΣΤΟΜΟ ΚΑΘΑΡΙΣΜΟΥ
2. ΟΛΕΣ Ο ΟΡΟΦΟΙΣΕΣ ΣΤΗΝΟΚΤΗΡΙΟΣ ΣΩΛΗΝΩΣΕΣ ΤΟΥ ΔΙΚΤΥΟΥ ΑΠΟΧΕΤΕΥΣΗΣ ΤΟΥ ΒΡΟΧΟΚΟΝΙΟΥ ΕΝΤΟΣ ΚΤΙΣΟΡΟΦΩΝ ΘΑ ΚΛΟΜΟΝΟΔΟΥΝ ΜΕ ΓΑΝΤΩΜΑ ΑΠΟ ΠΕΤΡΟΒΑΜΒΑΚΑ ΠΑΧΟΥΣ 2cm

ΚΤΗΡΙΟ ΕΡΓΟΥ: ΠΑΝΤΕΙΟ ΠΑΝΕΠΙΣΤΗΜΙΟ

ΚΩΔΙΚΟΣ ΕΡΓΟΥ - ΤΙΜΟΛ

ΕΡΓΟ: ΑΝΑΚΑΙΝΙΣΗ ΤΗΣ ΦΟΙΤΗΤΙΚΗΣ ΕΣΤΙΑΣ ΤΟΥ ΠΑΝΤΕΙΟΥ ΠΑΝΕΠΙΣΤΗΜΙΟΥ

ΤΙΤΛΟΣ ΣΧΕΔΙΟΥ: ΑΠΟΧΕΤΕΥΣΗ ΔΙΑΓΡΑΜΜΑ 1/2

ΑΡΙΘΜΟΣ ΣΧΕΔΙΟΥ: ΑΠ-12

ΑΝΑΘΕΩΡΗΣΗ: Α

ΦΑΣΗ ΜΕΛΕΤΗΣ: ΜΕΛΕΤΗ ΕΦΑΡΜΟΓΗΣ Η/Μ ΕΓΚ/ΣΕΩΝ

ΚΥΛΜΑΚΑ: ΦΕΒΡΟΥΑΡΙΟΣ 2008

ΚΛΙΜΑΚΑ

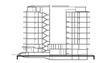

ΜΕΛΕΤΗΤΕΣ ΕΡΓΟΥ

ΔΙΑΓΡΑΜΜΑ ΜΕΛΕΤΗ:

POTIROPOULOS D+L ΠΑΝΕΠΙΣΤΗΜΙΟ

ΠΟΤΗΡΟΠΟΥΛΟΣ Δ+Λ ΑΡΧΙΤΕΚΤΟΝΕΣ Ο.Ε.
ΕΘΡΟΥ 8, 115 28 ΑΘΗΝΑ - ΤΗΛ. ΖΙΟ 7470305, FAX. ΖΙΟ 7470306, e-mail: potil@tiva.gr

ΚΥΡΙΟΣ ΜΕΛΕΤΗΣ:

"ΔΟΜΟΣ"
ΤΕΧΝΙΚΕΣ ΜΕΛΕΤΕΣ - ΣΤΜΒΟΥΛΟΙ ΜΗΧΑΝΙΚΟΙ
ΕΛΛΗΝΙΚΟΥ 38, 116 28 ΑΘΗΝΑ - ΤΗΛ. ΖΙΟ 7263788, FAX ΖΙΟ 7263289, e-mail: domos@internet.gr

ΣΤΗΜΟΝΙΟΥΛΟΣ:
Μ. ΖΑΤΜΑΝΟΛΟΓΗΣ ΜΗΧΑΝΙΚΟΣ

ΠΑΡΑΤΗΡΗΣΕΙΣ ΜΕΛΕΤΗΣ:

C & M TEXNIKH A.E.
ΠΑΝΑΝΟΥ 88, 116 34 ΑΘΗΝΑ - ΤΗΛ. ΖΙΟ 7232014, FAX. ΖΙΟ 7232086, e-mail: mail@cmengineering.gr

ΣΤΗΜΟΝΙΟΥΛΟΣ:
Γ. ΠΑΠΑΔΟΓΟΥΛΟΣ ΜΗΧΑΝΟΛΟΓΟΣ - ΗΛΕΚΤΡΟΛΟΓΟΣ ΜΗΧΑΝΙΚΟΣ
Ν. ΔΗΜΗΤΡΑΚΟΠΟΥΛΟΣ ΗΛΕΚΤΡΟΛΟΓΟΣ ΜΗΧΑΝΙΚΟΣ

ΤΠΟΥΡΓΗΜΕΣ - ΣΗΜΑΝΤΙΚΕΣ ΜΕΛΕΤΗΤΗΣ

ΔΕΤΗΡΗΣΗ ΤΕΧΝΙΚΗΣ ΥΠΗΡΕΣΙΑΣ
ΕΘΝΙΚΟΥ ΜΕΤΣΟΒΙΟΥ ΠΟΛΥΤΕΧΝΕΙΟΥ

ΤΜΗΜΑ ΤΕΧΝΙΚΩΝ ΥΠΗΡΕΣΙΩΝ
ΠΑΝΤΕΙΟΥ ΠΑΝΕΠΙΣΤΗΜΙΟΥ