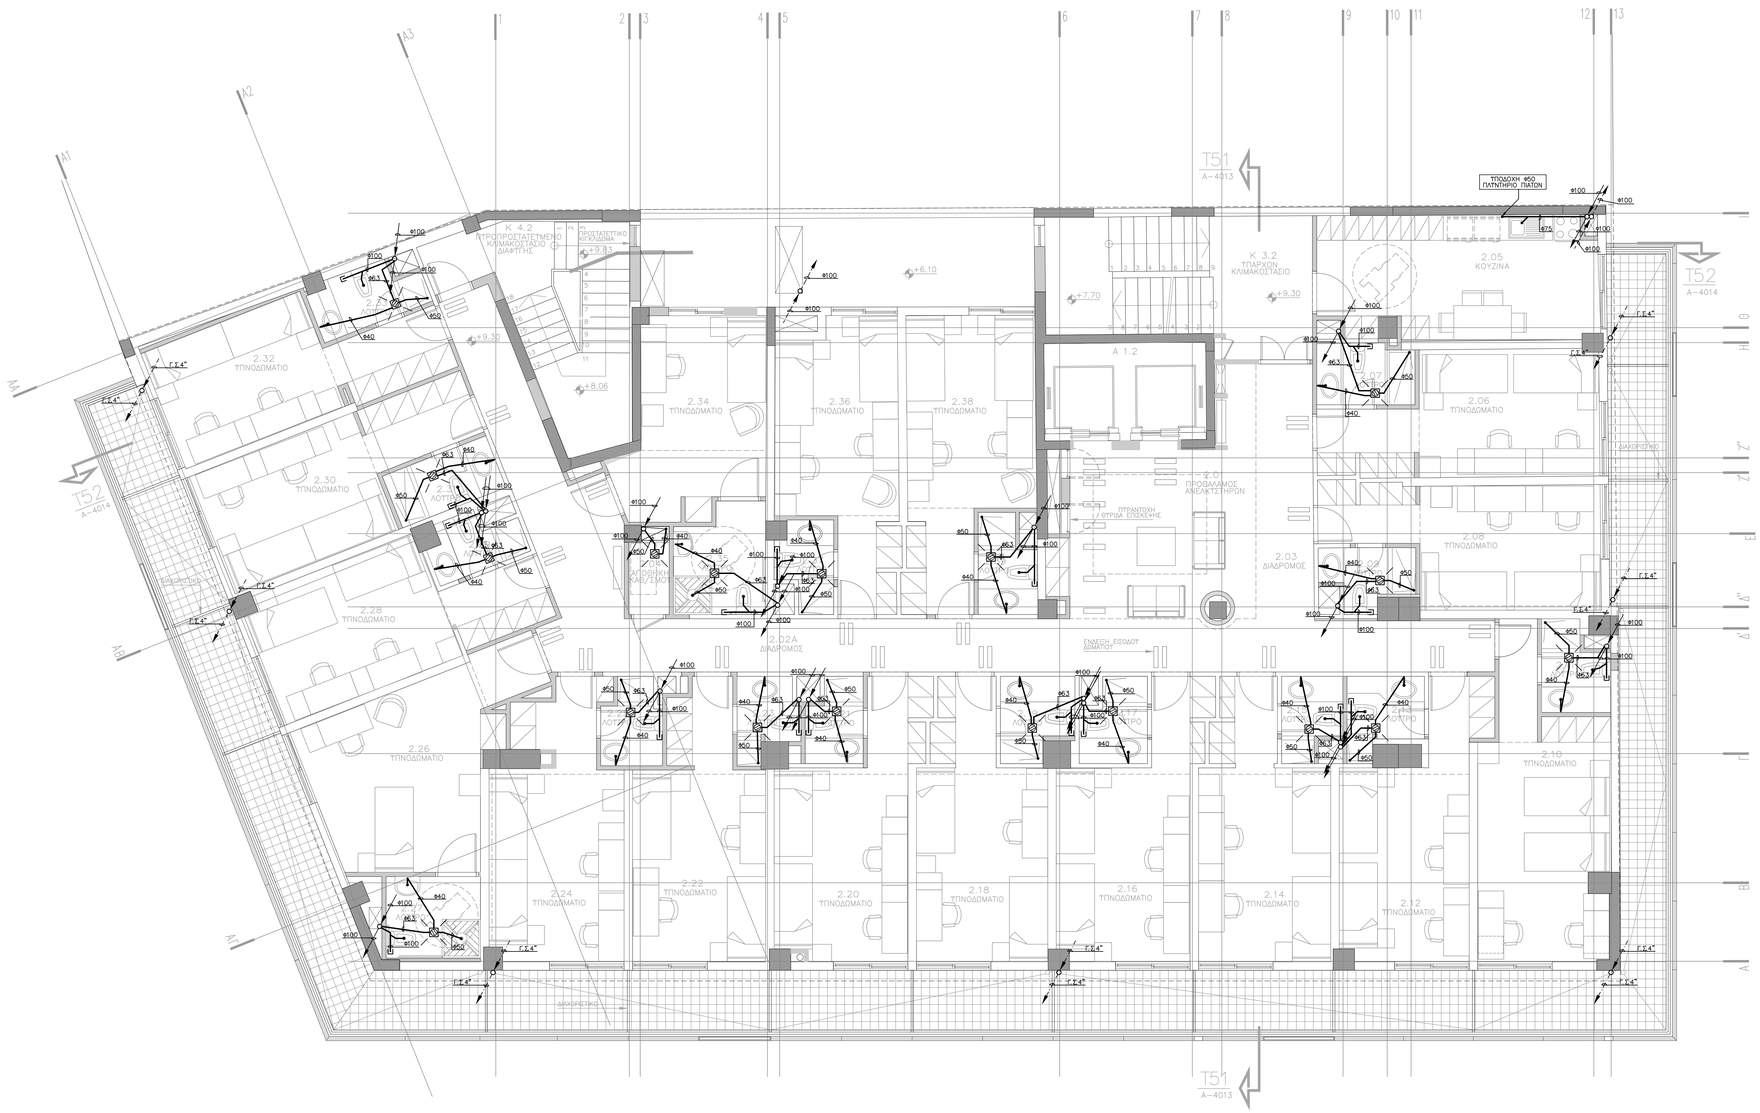

0.0 0.5 1.0 2.5 5.0 10.0

ΤΥΠΟΜΝΗΜΑ ΑΠΟΧΕΤΕΤΣΗΣ

	ΔΙΚΤΥΟ ΑΠΟΧΕΤΕΤΣΗΣ (PVC 6atm)
	ΔΙΚΤΥΟ ΕΞΑΕΡΙΣΜΟΥ (PVC 6atm)
	ΔΙΚΤΥΟ ΑΠΟΧΕΤΕΤΣΗΣ ΑΚΑΘΑΡΤΩΝ (PVC 6atm)
	ΣΙΦΩΝΙ ΔΑΠΕΔΟΥ ΑΝΟΙΧΤΟ
	ΤΑΠΑ ΚΑΘΑΡΙΣΜΟΥ
	ΕΠΙΔΑΠΕΔΙΑ ΤΑΠΑ ΕΠΙΘΕΩΡΗΣΗΣ ΔΙΚΤΥΟΥ
	ΣΤΡΜΑΤΙΝΗ ΚΕΦΑΛΗ ΑΕΡΙΣΜΟΥ
	ΦΡΕΑΤΙΟ ΑΠΟΧΕΤΕΤΣΗΣ ΚΛΕΙΣΤΗΣ ΡΟΗΣ
C	ΚΑΤΑΚΟΡΥΦΗ ΚΑΘΟΔΟΣ
	ΣΧΑΡΑ ΣΤΑΛΟΓΗΣ ΑΠΟΝΕΡΙΩΝ
	ΚΑΤΑΚΟΡΥΦΗ ΟΔΕΥΣΗ ΣΤΗΛΗΣ ΑΠΟ ΕΠΑΝΩ ΠΡΟΣ ΤΑ ΚΑΤΩ
	ΚΑΤΑΚΟΡΥΦΗ ΟΔΕΥΣΗ ΣΤΗΛΗΣ ΑΠΟ ΕΠΑΝΩ
	ΚΑΤΑΚΟΡΥΦΗ ΟΔΕΥΣΗ ΣΤΗΛΗΣ ΠΡΟΣ ΤΑ ΚΑΤΩ
	ΣΤΗΛΗ ΕΞΑΕΡΙΣΜΟΥ

ΤΥΠΟΜΝΗΜΑ ΟΜΒΡΙΩΝ

	ΔΙΚΤΥΟ ΟΜΒΡΙΩΝ (PVC 6atm)
	ΣΤΗΛΕΚΤΗΡΑΣ ΟΜΒΡΙΩΝ
ΤΔΡ. Γ4"	ΤΡΟΡΡΥΘΜΙΣΗ ΑΠΟ ΓΑΛΒΑΝΙΣΜΕΝΟ ΣΙΔΗΡΟΣΩΛΗΝΑ 4"

ΠΑΡΑΤΗΡΗΣΕΙΣ

1. ΣΤΗΝ ΚΑΤΑΣΚΕΥΗ ΚΑΘΕ ΚΑΤΑΚΟΡΥΦΗΣ ΣΤΗΛΗΣ ΑΠΟΧΕΤΕΤΣΗΣ ΤΟΠΟΘΕΤΕΙΤΑΙ ΣΩΛΗΝΟΣΤΟΜΙΟ ΚΑΘΑΡΙΣΜΟΥ
2. ΟΛΕΣ ΟΙ ΟΡΙΖΟΝΤΙΕΣ ΣΥΛΛΕΚΤΗΡΙΕΣ ΣΩΛΗΝΩΣΕΙΣ ΤΟΥ ΔΙΚΤΥΟΥ ΑΠΟΧΕΤΕΤΣΗΣ ΠΟΥ ΒΡΙΣΚΟΝΤΑΙ ΕΝΤΟΣ ΨΕΥΔΟΡΟΦΩΝ ΘΑ ΗΧΟΜΟΝΩΘΟΥΝ ΜΕ ΠΑΤΑΜΑ ΑΠΟ ΠΕΤΡΟΒΑΜΒΑΚΑ ΠΑΧΟΥΣ 2cm

ΚΤΗΡΙΟ ΕΡΓΟΥ
ΠΑΝΤΕΙΟ ΠΑΝΕΠΙΣΤΗΜΙΟ

ΚΩΔΙΚΟΣ ΕΡΓΟΥ : 14006

ΕΡΓΟ
ΑΝΑΚΑΙΝΙΣΗ ΤΗΣ ΦΟΙΤΗΤΙΚΗΣ ΕΣΤΙΑΣ ΤΟΥ ΠΑΝΤΕΙΟΥ ΠΑΝΕΠΙΣΤΗΜΙΟΥ

ΤΙΤΛΟΣ ΣΧΕΔΙΟΥ
ΚΑΤΟΨΗ Β' ΟΡΟΦΟΥ ΑΠΟΧΕΤΕΥΣΗ

ΑΡΙΘΜΟΣ ΣΧΕΔΙΟΥ
ΑΠ–05 Α

ΑΝΑΘΕΩΡΗΣΗ

ΦΑΣΗ ΜΕΛΕΤΗΣ
ΜΕΛΕΤΗ ΕΦΑΡΜΟΓΗΣ Η/Μ ΕΓΚ/ΣΕΩΝ

ΚΛΙΜΑΚΑ
1:50

ΗΜΕΡΟΜΗΝΙΑ
ΦΕΒΡΟΥΑΡΙΟΣ 2008

ΚΛΕΙΔΑ

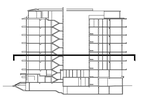

ΜΕΛΕΤΗΤΕΣ ΕΡΓΟΥ

ΑΡΧΙΤΕΚΤΟΝΙΚΗ ΜΕΛΕΤΗ

POTIROPOULOS D+L ARCHITECTS

ΠΟΤΗΡΟΠΟΥΛΟΣ Δ+Λ ΑΡΧΙΤΕΚΤΟΝΕΣ Ο.Ε.
ΕΒΡΟΥ 9, 115 28 ΑΘΗΝΑ – ΤΗΛ. 210 7470305, FAX. 210 7470309, e-mail: potd@tee.gr

ΣΤΑΤΙΚΗ ΜΕΛΕΤΗ

"ΔΟΜΟΣ"
ΤΕΧΝΙΚΕΣ ΜΕΛΕΤΕΣ – ΣΥΜΒΟΥΛΟΙ ΜΗΧΑΝΙΚΟΙ
ΕΛΛΗΝΙΚΟΥ 38, 116 35 ΑΘΗΝΑ – ΤΗΛ. 210 7293789, FAX 210 7293289, e-mail: domos@internet.gr

ΣΥΝΕΡΓΑΤΗΣ
Μ. ΖΑΌΜΗΛΟΠΟΥΛΟΣ ΜΗΧΑΝΙΚΟΣ

ΗΛΕΚΤΡΟΜΗΧΑΝΟΛΟΓΙΚΗ ΜΕΛΕΤΗ

C & M ΤΕΧΝΙΚΗ Α.Ε.
ΠΡΑΤΙΝΟΥ 89, 116 34 ΑΘΗΝΑ – ΤΗΛ. 210 7233014, FAX. 210 7220298, e-mail: mail@cmengineering.gr

ΣΥΝΕΡΓΑΤΕΣ
Γ. ΠΑΠΑΔΟΠΟΥΛΟΣ ΜΗΧΑΝΟΛΟΓΟΣ – ΗΛΕΚΤΡΟΛΟΓΟΣ ΜΗΧΑΝΙΚΟΣ
Ν. ΔΗΜΗΤΡΑΚΟΠΟΥΛΟΣ ΗΛΕΚΤΡΟΛΟΓΟΣ ΜΗΧΑΝΙΚΟΣ

ΤΥΠΟΓΡΑΦΙΕΣ – ΣΦΡΑΓΙΔΕΣ ΜΕΛΕΤΗΤΗ

ΔΙΕΥΘΥΝΣΗ ΤΕΧΝΙΚΗΣ ΥΠΗΡΕΣΙΑΣ
ΕΘΝΙΚΟΥ ΜΕΤΣΟΒΙΟΥ ΠΟΛΥΤΕΧΝΕΙΟΥ

ΤΜΗΜΑ ΤΕΧΝΙΚΩΝ ΥΠΗΡΕΣΙΩΝ
ΠΑΝΕΠΙΣΤΗΜΙΟΥ ΠΑΝΕΠΙΣΤΗΜΙΟΥ