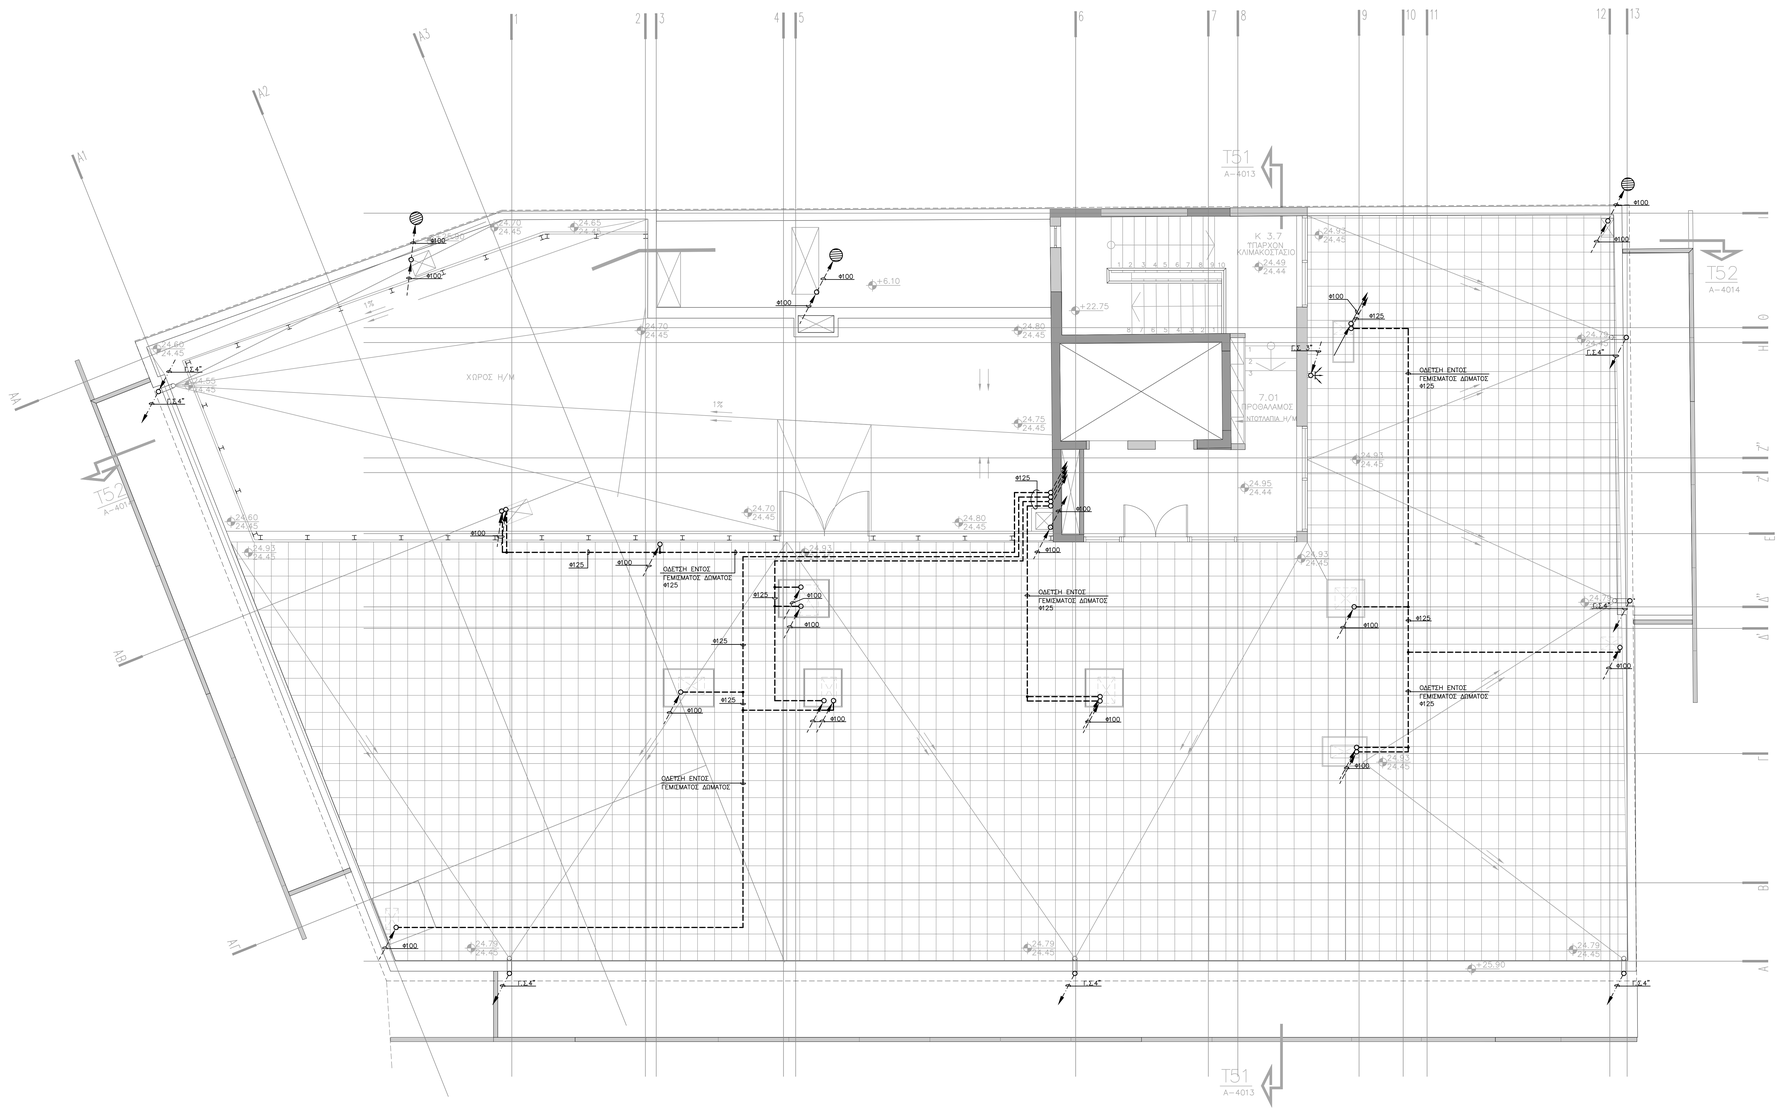

ΤΟΜΝΗΜΑ ΑΠΟΧΕΤΕΥΣΗΣ	
———	ΔΙΚΤΥΟ ΑΠΟΧΕΤΕΥΣΗΣ (PVC 6atm)
– – –	ΔΙΚΤΥΟ ΕΞΑΕΡΙΣΜΟΥ (PVC 6atm)
–·–·–	ΔΙΚΤΥΟ ΑΠΟΧΕΤΕΥΣΗΣ ΑΚΑΘΑΡΤΩΝ (PVC 6atm)
	ΣΗΜΕΙΟ ΔΑΓΕΔΟΥ ΑΝΟΙΧΤΟ
	ΤΑΠΑ ΚΑΘΑΡΙΣΜΟΥ
	ΕΠΙΘΑΠΕΔΙΑ ΤΑΠΑ ΕΠΙΘΕΩΡΗΣΗΣ ΔΙΚΤΥΟΥ
	ΣΤΡΜΑΤΙΝΗ ΚΕΦΑΛΗ ΑΕΡΙΣΜΟΥ
	ΦΡΕΑΤΙΟ ΑΠΟΧΕΤΕΥΣΗΣ ΚΑΛΥΣΤΗΣ ΡΟΗΣ
C	ΚΑΤΑΚΟΡΥΦΗ ΚΑΘΟΔΟΣ
	ΣΧΑΡΑ ΣΥΛΛΟΓΗΣ ΑΠΟΝΕΡΩΝ
	ΚΑΤΑΚΟΡΥΦΗ ΟΔΕΥΣΗ ΣΤΗΛΗΣ ΑΠΟ ΕΠΑΝΩ ΠΡΟΣ ΤΑ ΚΑΤΩ
	ΚΑΤΑΚΟΡΥΦΗ ΟΔΕΥΣΗ ΣΤΗΛΗΣ ΑΠΟ ΕΠΑΝΩ
	ΚΑΤΑΚΟΡΥΦΗ ΟΔΕΥΣΗ ΣΤΗΛΗΣ ΠΡΟΣ ΤΑ ΚΑΤΩ
	ΣΤΗΛΗ ΕΞΑΕΡΙΣΜΟΥ

ΤΟΜΝΗΜΑ ΟΜΒΡΙΩΝ	
–·–·–	ΔΙΚΤΥΟ ΟΜΒΡΙΩΝ (PVC 6atm)
	ΣΥΛΛΕΚΤΗΡΑΣ ΟΜΒΡΙΩΝ
ΤΔΡ. Γ2.4"	ΤΑΦΡΟΡΡΟΗ ΑΠΟ ΓΑΛΒΑΝΙΣΜΕΝΟ ΣΙΔΗΡΟΣΩΛΗΝΑ 4"

ΠΑΡΑΤΗΡΗΣΕΙΣ
1. ΣΤΗΝ ΚΑΤΑΝΗΣΗ ΚΑΘΕ ΚΑΤΑΚΟΡΥΦΗΣ ΣΤΗΛΗΣ ΑΠΟΧΕΤΕΥΣΗΣ ΤΟΠΟΘΕΤΕΙΤΑΙ ΣΩΛΗΝΟΣΤΟΜΙΟ ΚΑΘΑΡΙΣΜΟΥ
2. ΟΛΕΣ ΟΙ ΟΡΙΖΟΝΤΙΕΣ ΣΥΛΛΕΚΤΗΡΙΕΣ ΣΩΛΗΝΩΣΕΙΣ ΤΟΥ ΔΙΚΤΥΟΥ ΑΠΟΧΕΤΕΥΣΗΣ ΠΟΥ ΒΡΙΣΚΟΝΤΑΙ ΕΝΤΟΣ ΨΕΥΔΟΡΟΦΩΝ ΘΑ ΗΧΟΜΟΝΩΘΟΥΝ ΜΕ ΠΑΤΩΜΑ ΑΠΟ ΠΕΤΡΟΒΑΜΒΑΚΑ ΠΑΧΟΥΣ 2cm

0.0 0.5 1.0 2.5 5.0 10.0

ΚΤΙΡΙΟ ΕΡΓΟΥ — ΚΩΔΙΚΟΣ ΕΡΓΟΥ : 14006

ΠΑΝΤΕΙΟ ΠΑΝΕΠΙΣΤΗΜΙΟ

ΕΡΓΟ

ΑΝΑΚΑΙΝΙΣΗ ΤΗΣ ΦΟΙΤΗΤΙΚΗΣ ΕΣΤΙΑΣ ΤΟΥ ΠΑΝΤΕΙΟΥ ΠΑΝΕΠΙΣΤΗΜΙΟΥ

ΤΙΤΛΟΣ ΣΧΕΔΙΟΥ: ΚΑΤΟΨΗ ΔΩΜΑΤΟΣ ΑΠΟΧΕΤΕΥΣΗ

ΑΡΙΘΜΟΣ ΣΧΕΔΙΟΥ: ΑΠ–10

ΑΝΑΘΕΩΡΗΣΗ: Α

ΦΑΣΗ ΜΕΛΕΤΗΣ: ΜΕΛΕΤΗ ΕΦΑΡΜΟΓΗΣ Η/Μ ΕΓΚ/ΣΕΩΝ

ΚΛΙΜΑΚΑ: 1:50

ΗΜΕΡΟΜΗΝΙΑ: ΦΕΒΡΟΥΑΡΙΟΣ 2008

ΚΛΕΙΔΑ

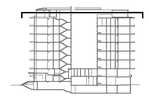

ΜΕΛΕΤΗΤΕΣ ΕΡΓΟΥ

ΑΡΧΙΤΕΚΤΟΝΙΚΗ ΜΕΛΕΤΗ

POTIROPOULOS D+L ARCHITECTS

ΠΟΤΗΡΟΠΟΥΛΟΣ Δ+Λ ΑΡΧΙΤΕΚΤΟΝΕΣ Ο.Ε.
ΕΒΡΟΥ 9, 115 28 ΑΘΗΝΑ – ΤΗΛ. 210 7470305, FAX. 210 7470309, e–mail: potd@tee.gr

ΠΑΤΑΚΗ ΜΕΛΕΤΗ

"ΔΟΜΟΣ"
ΤΕΧΝΙΚΕΣ ΜΕΛΕΤΕΣ – ΣΥΜΒΟΥΛΟΙ ΜΗΧΑΝΙΚΟΙ
ΕΛΛΗΝΙΚΟΥ 38, 116 35 ΑΘΗΝΑ – ΤΗΛ. 210 7293789, FAX 210 7293289, e–mail: domos@internet.gr

ΣΥΝΕΡΓΑΤΗΣ
Μ. ΖΑΡΜΠΟΥΚΟΣ ΜΗΧΑΝΙΚΟΣ

ΗΛΕΚΤΡΟΜΗΧΑΝΟΛΟΓΙΚΗ ΜΕΛΕΤΗ

C & M ΤΕΧΝΙΚΗ Α.Ε.
ΠΡΑΤΙΝΟΥ 99, 116 34 ΑΘΗΝΑ – ΤΗΛ. 210 7232014, FAX. 210 7220298, e–mail: mail@cmengineering.gr

ΣΥΝΕΡΓΑΤΕΣ
Γ. ΠΑΠΑΔΟΠΟΥΛΟΣ ΜΗΧΑΝΟΛΟΓΟΣ – ΗΛΕΚΤΡΟΛΟΓΟΣ ΜΗΧΑΝΙΚΟΣ
Ν. ΔΗΜΗΤΡΑΚΟΠΟΥΛΟΣ ΗΛΕΚΤΡΟΛΟΓΟΣ ΜΗΧΑΝΙΚΟΣ

ΥΠΟΓΡΑΦΕΣ – ΣΦΡΑΓΙΔΕΣ ΜΕΛΕΤΗΤΗ

ΔΙΕΥΘΥΝΣΗ ΤΕΧΝΙΚΗΣ ΥΠΗΡΕΣΙΑΣ ΕΘΝΙΚΟΥ ΜΕΤΣΟΒΙΟΥ ΠΟΛΥΤΕΧΝΕΙΟΥ

ΤΜΗΜΑ ΤΕΧΝΙΚΩΝ ΥΠΗΡΕΣΙΩΝ ΠΑΝΤΕΙΟΥ ΠΑΝΕΠΙΣΤΗΜΙΟΥ