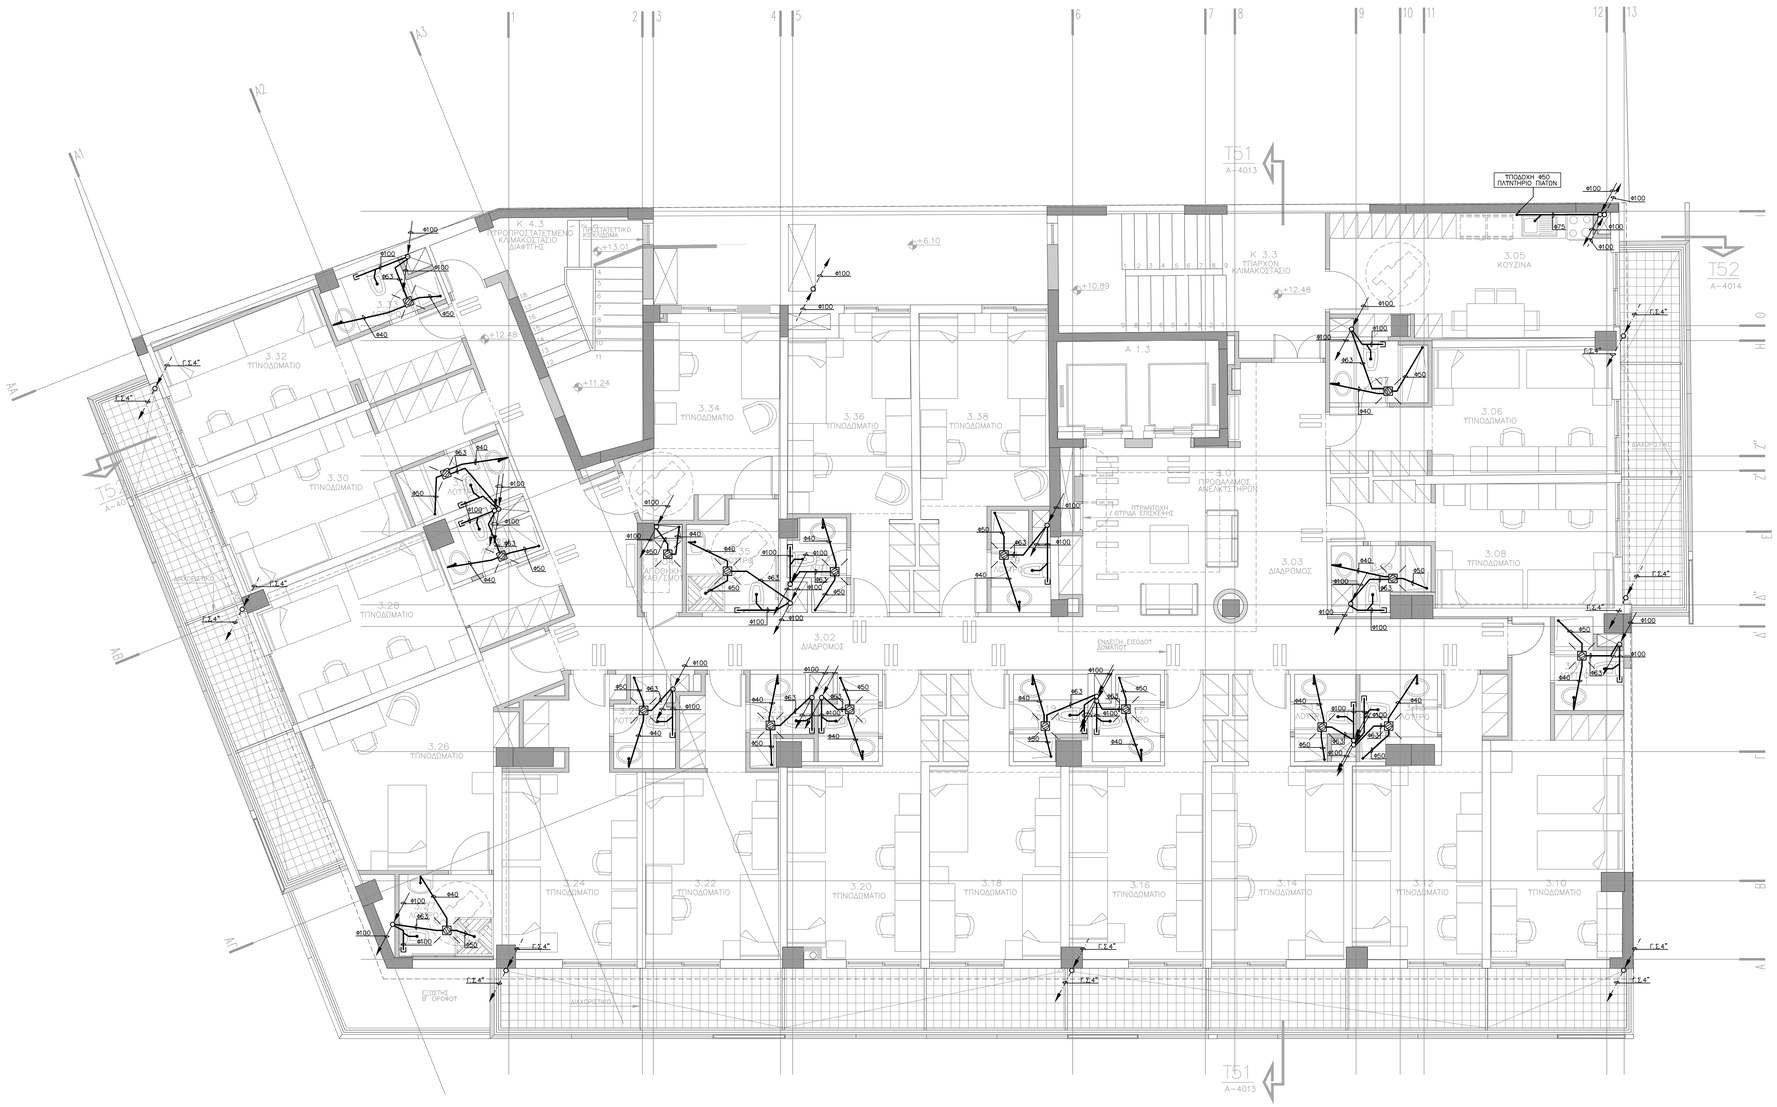
Α1
Α2
Α3
Α4
Α
Β
Γ
Δ
Ε
Ζ
Η
1
2
3
4
5
6
7
8
9
10
11
12
13
Κ 4.3
ΜΟΤΟΡΙΟΣΤΑΤΕΥΜΕΝΟ ΚΛΙΜΑΚΟΣΤΑΣΙΟ ΔΙΑΦΥΓΗΣ
Κ 3.3
ΥΠΑΡΧΟΝ ΚΛΙΜΑΚΟΣΤΑΣΙΟ
Α 1.3
3.01 ΛΟΥΤΡΟ
3.02 ΔΙΑΔΡΟΜΟΣ
3.03 ΔΙΑΔΡΟΜΟΣ
3.05 ΚΟΥΖΙΝΑ
3.06 ΤΠΟΔΟΜΑΤΙΟ
3.08 ΤΠΟΔΟΜΑΤΙΟ
3.10 ΤΠΟΔΟΜΑΤΙΟ
3.12 ΤΠΟΔΟΜΑΤΙΟ
3.14 ΤΠΟΔΟΜΑΤΙΟ
3.16 ΤΠΟΔΟΜΑΤΙΟ
3.18 ΤΠΟΔΟΜΑΤΙΟ
3.20 ΤΠΟΔΟΜΑΤΙΟ
3.22 ΤΠΟΔΟΜΑΤΙΟ
3.24 ΤΠΟΔΟΜΑΤΙΟ
3.26 ΤΠΟΔΟΜΑΤΙΟ
3.28 ΤΠΟΔΟΜΑΤΙΟ
3.30 ΤΠΟΔΟΜΑΤΙΟ
3.32 ΤΠΟΔΟΜΑΤΙΟ
3.34 ΤΠΟΔΟΜΑΤΙΟ
3.36 ΤΠΟΔΟΜΑΤΙΟ
3.38 ΤΠΟΔΟΜΑΤΙΟ
ΠΡΟΘΑΛΑΜΟΣ ΑΝΕΛΚΤΗΡΩΝ
ΠΤΡΑΝΤΟΧΗ / ΘΥΡΙΔΑ ΕΠΕΚΤΑΣΗΣ
ΕΝΔΕΙΞΗ ΕΞΟΔΟΥ ΔΙΑΦΥΓΗ
ΔΙΑΔΡΟΜΟΣ
ΔΙΑΔΡΟΜΟΣ
ΔΙΑΔΡΟΜΟΣ