

ΤΥΠΟΜΗΝΗΜΑ ΑΠΟΧΕΤΕΤΗΣ	
	ΔΙΚΤΟ ΑΠΟΧΕΤΕΤΗΣ (PVC 60mm)
	ΔΙΚΤΟ ΕΞΑΕΡΙΣΜΟΥ (PVC 60mm)
	ΔΙΚΤΟ ΑΠΟΧΕΤΕΤΗΣ ΑΚΑΘΑΡΤΩΝ (PVC 60mm)
	ΣΗΜΗ ΔΑΠΕΔΟΥ ΑΝΟΙΚΤΟ
	ΤΑΠΑ ΚΑΒΑΡΙΣΜΟΥ
	ΕΠΙΔΑΠΕΔΑ ΤΑΠΑ ΕΠΙΘΕΩΡΙΣΗΣ ΔΙΚΤΟΥ
	ΣΥΡΜΑΤΙΝΗ ΚΕΚΛΗ ΑΕΡΙΣΜΟΥ
	ΦΡΕΑΤΟ ΑΠΟΧΕΤΕΤΗΣ ΚΑΙΣΙΤΗΣ ΡΟΗΣ
	ΚΑΤΑΚΟΡΤΗ ΚΑΘΩΔΟΣ
	ΣΚΑΡΑ ΣΤΑΘΗΣ ΑΠΟΠΕΡΙΝ
	ΚΑΤΑΚΟΡΤΗ ΟΔΕΤΗΣ ΣΤΗΝΣ ΑΠΟ ΕΓΓΛΩ ΠΡΟΣ ΤΑ ΚΑΤΩ
	ΚΑΤΑΚΟΡΤΗ ΟΔΕΤΗΣ ΣΤΗΝΣ ΑΠΟ ΕΓΓΛΩ ΠΡΟΣ ΤΑ ΚΑΤΩ
	ΣΤΗΝΣ ΕΞΑΕΡΙΣΜΟΥ

ΤΥΠΟΜΗΝΗΜΑ ΟΜΒΡΙΩΝ	
	ΔΙΚΤΟ ΟΜΒΡΙΩΝ (PVC 60mm)
	ΣΤΥΛΕΚΤΗΡΑΣ ΟΜΒΡΙΩΝ
	ΤΥΡ ΓΕ4"
	ΤΥΡΟΡΡΟΗ ΑΠΟ ΓΑΛΒΑΝΙΣΜΕΝΟ ΣΙΔΗΡΟΣΩΜΗΝΑ 4"


ΠΑΡΑΤΗΡΗΣΕΙΣ	
1. ΣΤΗΝ ΚΑΤΑΚΟΡΤΗ ΚΑΒΕ ΚΑΤΑΚΟΡΤΗΣ ΣΤΗΝΣ ΑΠΟΧΕΤΕΤΗΣ ΤΟΠΟΘΕΤΕΙΤΑΙ ΣΩΛΗΝΟΣΤΟΜΟ ΚΑΒΑΡΙΣΜΟΥ	
2. ΟΜΕΣ ΟΙ ΟΡΙΖΟΝΤΙΕΣ ΣΤΥΛΕΚΤΗΡΕΣ ΣΩΛΗΝΕΣ ΤΟΥ ΔΙΚΤΟΥ ΑΠΟΧΕΤΕΤΗΣ ΠΟΥ ΒΡΙΣΚΟΝΤΑΙ ΕΝΤΟΣ ΨΕΥΔΟΡΟΝΩΝ ΓΙΑ ΙΣΟΜΟΝΟΙΟΥΝ ΜΕ ΤΑΥΤΑ ΑΠΟ ΤΕΤΡΑΓΩΝΙΑ ΜΑΙΩΣΤΕ 2cm	

ΚΥΡΙΟΣ ΕΡΓΟΥ: ΠΑΝΤΕΙΟ ΠΑΝΕΠΙΣΤΗΜΙΟ ΚΩΔΙΚΟΣ ΕΡΓΟΥ: 14006

ΕΡΓΟ: ΑΝΑΚΑΙΝΙΣΗ ΤΗΣ ΦΟΙΤΗΤΙΚΗΣ ΕΣΤΙΑΣ ΤΟΥ ΠΑΝΤΕΙΟΥ ΠΑΝΕΠΙΣΤΗΜΙΟΥ

ΤΙΤΛΟΣ ΣΧΕΔΙΟΥ: ΚΑΤΩΦΗ ΗΜΙΟΡΟΦΟΥ ΑΠΟΧΕΤΕΤΗΣ ΑΡΙΘΜΟΣ ΣΧΕΔΙΟΥ: ΑΠ-03 Α

ΦΑΣΗ ΜΕΛΕΤΗΣ: ΜΕΛΕΤΗ ΕΦΑΡΜΟΓΗΣ Η/Μ ΕΓΚ/ΣΕΩΝ ΚΑΜΑΡΑ: 1:50 ΗΜΕΡΟΜΗΝΙΑ: ΦΕΒΡΟΥΑΡΙΟΣ 2008

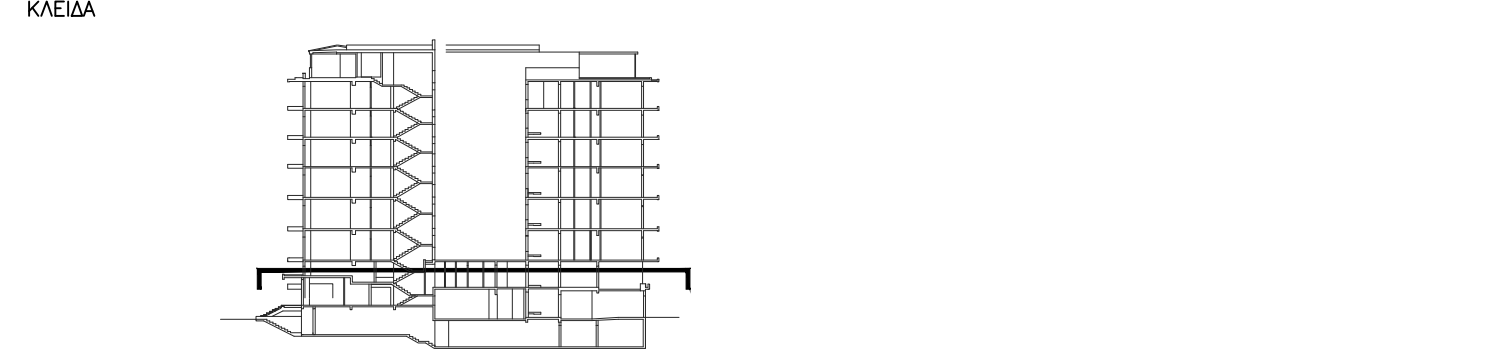

ΜΕΛΕΤΗΤΕΣ ΕΡΓΟΥ:

ΔΡΟΜΟΠΟΙΟΣ ΜΕΛΕΤΗ: ΠΟΤΗΡΟΠΟΥΛΟΣ Δ-Α ΑΡΧΙΤΕΚΤΟΝΕΣ Ο.Ε. ΕΡΕΥΡΑ 9, 115 28 ΑΘΗΝΑ - ΤΗΛ 210 7470305, FAX 210 7470309, e-mail: pold@net.gr

ΣΥΜΠΡΑΞΗ: Δ. ΔΟΜΟΣ ΤΕΧΝΙΚΕΣ ΜΕΛΕΤΕΣ - ΣΥΜΒΟΥΛΟΙ ΜΗΧΑΝΙΚΟΙ ΕΛΛΗΝΙΚΟΤ 38, 116 35 ΑΘΗΝΑ - ΤΗΛ 210 7293789, FAX 210 7293289, e-mail: demos@internet.gr

ΣΥΜΠΡΑΞΗ: Ν. ΖΑΧΑΡΑΚΗ ΜΗΧΑΝΙΚΟΣ ΜΗΧΑΝΙΚΟΙ ΜΗΧΑΝΙΚΟΙ ΜΗΧΑΝΙΚΟΙ

ΣΥΜΠΡΑΞΗ: Ν. ΔΗΜΗΤΡΑΚΟΠΟΥΛΟΣ ΜΗΧΑΝΙΚΟΣ ΜΗΧΑΝΙΚΟΣ

ΤΜΗΜΑ ΤΕΧΝΙΚΩΝ ΤΗΛΕΡΕΣΩΝ ΠΑΝΤΕΙΟΥ ΠΑΝΕΠΙΣΤΗΜΙΟΥ

