

Τ Π Ο Μ Ν Η Μ Α Α Π Ο Χ Ε Τ Ε Ξ Η Σ	
	ΔΙΚΤΟ ΑΠΟΧΕΤΕΞΗΣ (PVC 60mm)
	ΔΙΚΤΟ ΕΞΑΕΡΕΜΟΥ (PVC 60mm)
	ΔΙΚΤΟ ΑΠΟΧΕΤΕΞΗΣ ΑΚΑΘΑΡΤΩΝ (PVC 60mm)
	ΣΗΜΗ ΔΑΠΕΔΟΥ ΑΝΟΙΧΤΟ
	ΤΑΠΑ ΚΑΘΑΡΙΣΜΟΥ
	ΕΠΙΣΤΡΩΣΗ ΤΑΠΑ ΕΠΙΒΕΒΗΣΗΣ ΔΙΚΤΟΥ
	ΣΤΡΑΤΙΝΗ ΚΕΦΑΛΗ ΑΕΡΙΣΜΟΥ
	ΦΡΕΑΤΟ ΑΠΟΧΕΤΕΞΗΣ ΚΑΘΕΤΗΣ ΡΟΗΣ
	ΚΑΤΑΚΟΡΤΗ ΚΑΘΩΔΟΣ
	ΣΧΑΡΑ ΣΤΑΘΙΩΣ ΑΠΟΠΕΡΙΩΝ
	ΚΑΤΑΚΟΡΤΗ ΟΔΕΤΗ ΣΤΗΝΕ ΑΠΟ ΕΠΛΑΝ ΠΡΟΣ ΤΑ ΚΑΤΩ
	ΚΑΤΑΚΟΡΤΗ ΟΔΕΤΗ ΣΤΗΝΕ ΑΠΟ ΕΠΛΑΝ
	ΚΑΤΑΚΟΡΤΗ ΟΔΕΤΗ ΣΤΗΝΕ ΠΡΟΣ ΤΑ ΚΑΤΩ
	ΣΤΗΝ ΕΞΑΕΡΕΜΟΥ

Τ Π Ο Μ Ν Η Μ Α Ο Μ Β Ρ Ι Ω Ν	
	ΔΙΚΤΟ ΟΜΒΡΙΩΝ (PVC 60mm)
	ΣΤΑΛΕΚΤΗΡΑΣ ΟΜΒΡΙΩΝ
	ΤΑΠ. Τ24"


ΠΑΡΑΤΗΡΗΣΕΙΣ	
1.	ΣΤΗΝ ΚΑΤΑΜΕΝ ΚΑΘΕ ΚΑΤΑΚΟΡΤΗΣ ΣΤΗΝΕ ΑΠΟΧΕΤΕΞΗΣ ΤΟΠΟΘΕΤΕΙΑ ΣΩΛΗΝΟΤΟΜΟ ΚΑΘΑΡΙΣΜΟΥ
2.	ΟΙΣ ΟΙ ΟΡΙΩΝΕΣ ΣΤΑΛΕΚΤΗΡΑΣ ΕΙΣΑΓΕΙΣΕ ΤΟΥ ΔΙΚΤΟΥ ΑΠΟΧΕΤΕΞΗΣ ΠΟΥ ΒΡΕΚΟΝΤΑΙ ΕΝΤΟΣ ΚΕΤΑΔΟΡΩΝ ΒΑ ΗΧΟΜΟΝΟΤΗ ΜΕ ΠΑΤΩΜΑ ΑΠΟ ΠΕΤΡΩΜΑΚΑ ΠΑΧΥΤΗ 20cm

ΚΤΡΟΣ ΕΡΓΟΥ ΠΑΝΤΕΙΟ ΠΑΝΕΠΙΣΤΗΜΙΟ ΚΩΔΙΚΟΣ ΕΡΓΟΥ : 14006

ΕΡΓΟ ΑΝΑΚΑΙΝΙΣΗ ΤΗΣ ΦΟΙΤΗΤΙΚΗΣ ΕΣΤΙΑΣ ΤΟΥ ΠΑΝΤΕΙΟΥ ΠΑΝΕΠΙΣΤΗΜΙΟΥ

ΤΙΤΛΟΣ ΣΧΕΔΙΟΥ ΚΑΤΩΦΛΗ ΙΣΟΓΕΙΟΥ ΑΠΟΧΕΤΕΥΣΗ ΑΡΙΘΜΟΣ ΣΧΕΔΙΟΥ ΑΠ-02 Α

ΦΑΣΗ ΜΕΛΕΤΗΣ ΜΕΛΕΤΗ ΕΦΑΡΜΟΓΗΣ Η/Μ ΕΓΚ/ΣΕΩΝ ΚΑΙΜΑΚΑ ΗΜΕΡΩΜΗΝΙΑ 1:50 ΦΕΒΡΟΥΑΡΙΟΣ 2008

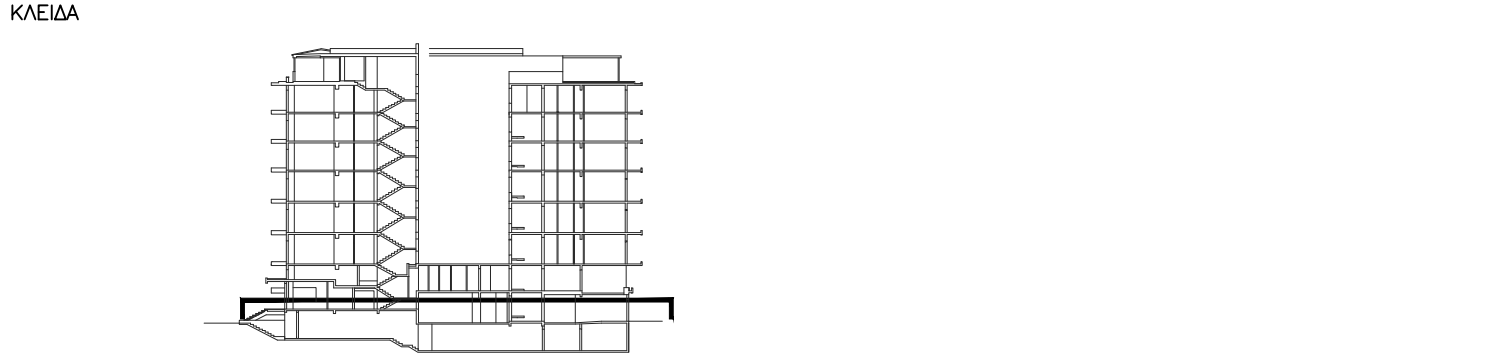

ΜΕΛΕΤΗΤΕΣ ΕΡΓΟΥ

ΔΙΠΛΩΜΑΤΙΣΤΗΣ ΜΕΛΕΤΗ
ΡΟΤΙΡΟΠΟΥΛΟΣ D-1
ΠΟΛΙΤΗΡΟΤΗΤΟΣ ΔΗΛΑ ΑΡΧΙΤΕΚΤΟΝΕΣ Ο.Ε.
ΕΡΕΤ 5, 115 28 ΑΘΗΝΑ - ΤΗΛ 210 7470305, FAX 210 7470305, e-mail: pol@rotiropoulos.gr
ΣΤΑΤΙΚΗ ΜΕΛΕΤΗ
ΔΟΜΟΣ
ΤΕΧΝΙΚΕΣ ΜΕΛΕΤΕΣ - ΣΤΗΒΟΥΛΟΙ ΜΗΧΑΝΙΚΟΙ
ΕΛΛΗΝΙΚΟΤ 36, 116 35 ΑΘΗΝΑ - ΤΗΛ 210 7283789, FAX 210 7283289, e-mail: domos@internet.gr
ΣΤΗΡΙΓΓΕΣ
Μ. ΖΑΧΑΡΙΑΝΟΠΟΥΛΟΣ ΜΗΧΑΝΙΚΟΣ
ΗΛΕΚΤΡΟΜΗΧΑΝΟΛΟΓΙΚΗ ΜΕΛΕΤΗ
C & M ΤΕΧΝΙΚΗ Α.Ε.
ΠΡΑΤΙΚΟΤ 99, 116 34 ΑΘΗΝΑ - ΤΗΛ 210 7232014, FAX 210 7220298, e-mail: mol@cmengineering.gr
ΣΤΗΡΙΓΓΕΣ
Γ. ΠΑΠΑΔΟΠΟΥΛΟΣ ΜΗΧΑΝΟΛΟΓΟΣ - ΗΛΕΚΤΡΟΛΟΓΟΣ ΜΗΧΑΝΙΚΟΣ
Ν. ΔΗΜΗΤΡΑΚΟΠΟΥΛΟΣ ΗΛΕΚΤΡΟΛΟΓΟΣ ΜΗΧΑΝΙΚΟΣ

ΤΥΠΟΓΡΑΦΕΙΣ - ΣΦΑΤΙΣΜΕΣ ΜΕΛΕΤΗΤΗ ΔΙΕΥΘΥΝΣΗ ΤΕΧΝΙΚΗΣ ΥΠΗΡΕΣΙΑΣ ΕΘΝΙΚΟΤ ΜΕΤΕΩΡΟΛΟΓΙΟΤ ΠΟΛΥΤΕΧΝΕΙΟΤ ΤΜΗΜΑ ΤΕΧΝΙΚΩΝ ΥΠΗΡΕΣΙΩΝ ΠΑΝΤΕΙΟΥ ΠΑΝΕΠΙΣΤΗΜΙΟΥ

