

ΥΠΟΜΝΗΜΑ ΕΓΚ/ΣΗΣ ΦΟΝΗΣ-ΔΕΔΟΜΕΝΩΝ	
	ΔΙΚΤΥΟ VOICE-DATA ΜΕ ΚΑΛΩΔΙΟ UTP, cat5e
	ΚΕΝΤΡΙΚΟΣ ΚΑΤΑΜΕΜΗΤΗΣ (RACK) DATA ΚΤΗΡΙΟΥ 30U
	ΚΕΝΤΡΙΚΟΣ ΚΑΤΑΜΕΜΗΤΗΣ (RACK) VOICE ΚΤΗΡΙΟΥ 30U
	ΤΗΛΕΦΩΝΙΚΟΣ ΚΑΤΑΜΕΜΗΤΗΣ ΚΤΗΡΙΟΥ ΧΩΡΗΤΙΚΟΤΗΤΑΣ 2000"
	ΤΗΛΕΦΩΝΙΚΟ ΚΕΝΤΡΟ 50ΕΞΩΤ.-200ΕΣΩΤ. ΣΤΗΛΗΣΣΕΩΝ
	ΔΙΠΛΗ ΠΡΙΖΑ RJ45 VOICE-DATA cat5e
	ΠΡΙΖΑ VOICE RJ45 (ΚΑΡΤΟΤΗΛΕΦΩΝΟΥ) cat5e
	ΦΡΕΑΤΙΟ ΑΣΕΒΕΝΩΝ ΡΕΥΜΑΤΩΝ 40x40cm

ΥΠΟΜΝΗΜΑ ΟΔΕΤΣΕΩΝ	
	ΚΑΤΑΚΟΡΦΗ ΟΔΕΤΣΗ ΣΤΟ ΕΠΙΠΕΔΟ (ΑΝΤΙΘΕΤΕΣ ΟΔΕΤΣΕΙΣ)
	ΚΑΤΑΚΟΡΦΗ ΟΔΕΤΣΗ ΠΡΟΣ ΑΝΩΤΕΡΗ ΣΤΑΘΜΗ
	ΚΑΤΑΚΟΡΦΗ ΟΔΕΤΣΗ ΑΠΟ ΑΝΩΤΕΡΗ ΣΤΑΘΜΗ
	ΚΑΤΑΚΟΡΦΗ ΟΔΕΤΣΗ ΠΡΟΣ ΚΑΤΟΤΕΡΗ ΣΤΑΘΜΗ
	ΚΑΤΑΚΟΡΦΗ ΟΔΕΤΣΗ ΑΠΟ ΚΑΤΟΤΕΡΗ ΣΤΑΘΜΗ


ΚΤΙΡΙΟΣ ΕΡΓΟΥ ΠΑΝΤΕΙΟ ΠΑΝΕΠΙΣΤΗΜΙΟ ΚΩΔΙΚΟΣ ΕΡΓΟΥ : 14006

ΕΡΓΟ: ΑΝΑΚΑΙΝΙΣΗ ΤΗΣ ΦΟΙΤΗΤΙΚΗΣ ΕΣΤΙΑΣ ΤΟΥ ΠΑΝΤΕΙΟΥ ΠΑΝΕΠΙΣΤΗΜΙΟΥ

ΤΙΤΛΟΣ ΣΧΕΔΙΟΥ: ΚΑΤΟΨΗ ΗΜΙΟΡΟΦΟΥ ΑΣΘΕΝΗ ΡΕΥΜΑΤΑ (VOICE-DATA) ΑΡ-03 Α

ΑΞΙΑ ΜΕΛΕΤΗΣ: ΜΕΛΕΤΗ ΕΦΑΡΜΟΓΗΣ Η/Μ ΕΓΚ/ΣΕΩΝ ΚΑΛΩΔΙΑ ΗΜΕΡΟΜΗΝΙΑ: 1:50 ΦΕΒΡΟΥΑΡΙΟΣ 2008

ΚΑΘΕΔΑ

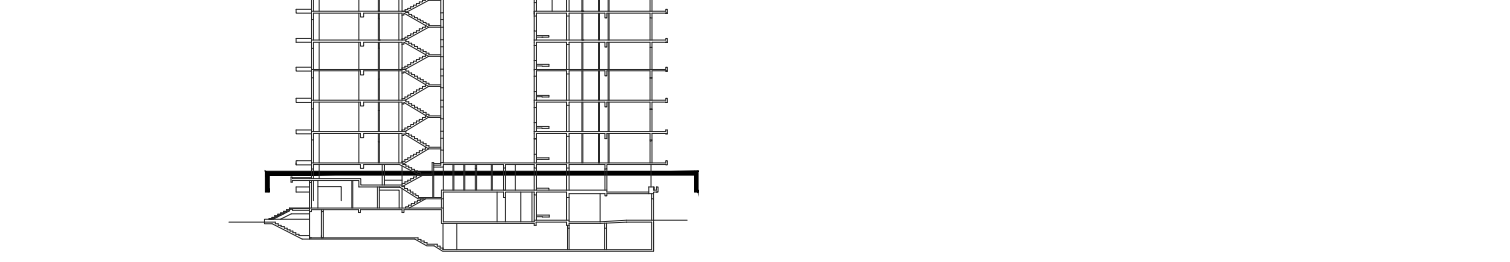

ΜΕΛΕΤΗΤΕΣ ΕΡΓΟΥ

ΑΡΧΙΤΕΚΤΟΝΙΚΗ ΜΕΛΕΤΗ

POTIROPOULOS D-I
ARCHITECTS
ΠΟΤΗΡΟΠΟΥΛΟΣ ΔΗΛ. ΑΡΧΙΤΕΚΤΟΝΕΣ Ο.Ε.
ΕΒΡΟΥΣ 36, 115 28 ΑΘΗΝΑ - ΤΗΛ 210 7230789, FAX 210 7470309, e-mail: potdi@net.gr

ΗΛΕΚΤΡΙΚΗ ΜΕΛΕΤΗ
"ΔΟΜΟΣ"
ΤΕΧΝΙΚΕΣ ΜΕΛΕΤΕΣ - ΣΥΜΒΟΥΛΟΙ ΜΗΧΑΝΙΚΟΙ
ΣΩΜΑΤΙΟΥ 36, 115 28 ΑΘΗΝΑ - ΤΗΛ 210 7230789, FAX 210 7232299, e-mail: domos@internet.gr

ΙΝΤΕΓΡΑΤΗΣ
Μ. ΖΑΦΗΜΟΝΙΚΟΣ ΜΗΧΑΝΙΚΟΣ
ΗΛΕΚΤΡΟΜΗΧΑΝΟΛΟΓΙΚΗ ΜΕΛΕΤΗ
C & M ΤΕΧΝΙΚΗ Α.Ε.
ΠΡΑΝΤΟΥ 99, 116 34 ΑΘΗΝΑ - ΤΗΛ 210 7232014, FAX 210 7220298, e-mail: mail@cmengineering.gr

ΙΝΤΕΓΡΑΤΗΣ
Γ. ΠΑΠΑΔΟΠΟΥΛΟΣ ΜΗΧΑΝΟΛΟΓΟΣ - ΗΛΕΚΤΡΟΛΟΓΟΣ ΜΗΧΑΝΙΚΟΣ
Ν. ΔΗΜΗΤΡΑΚΟΠΟΥΛΟΣ ΗΛΕΚΤΡΟΛΟΓΟΣ ΜΗΧΑΝΙΚΟΣ
ΤΜΗΜΑ ΤΕΧΝΙΚΩΝ ΥΠΗΡΕΣΙΩΝ ΠΑΝΤΕΙΟΥ ΠΑΝΕΠΙΣΤΗΜΙΟΥ

ΥΠΟΓΡΑΦΕΣ - ΣΦΡΑΓΙΔΕΣ ΜΕΛΕΤΗΤΩΝ ΔΙΕΥΘΥΝΣΗ ΤΕΧΝΙΚΗΣ ΥΠΗΡΕΣΙΑΣ ΕΘΝΙΚΟΙ ΜΕΤΕΩΡΟΛΟΓΙΚΟΙ ΠΑΝΤΕΙΟΙ

0.0 0.5 1.0 2.5 5.0 10.0