


ΣΥΜΒΟΛΗΜΑ	
---	ΒΕΒΛΕΜΕΝΟ ΚΑΛΩΔΙΟ ΤΥΠΟΥ LVCY
---	ΣΕΡΒΙΣ ΚΑΛΩΔΙΟ
Π.Κ.Ζ.	ΠΙΝΑΚΑΣ ΚΑΝΟΝΙΚΩΝ ΦΟΡΤΙΩΝ ΔΩΜΑΤΟΣ
Π.Κ.Ζ.	ΠΙΝΑΚΑΣ ΕΚΔΕΙΚΤΙΚΩΝ ΦΟΡΤΙΩΝ ΔΩΜΑΤΟΣ
Π.Κ.Α.1	ΠΙΝΑΚΑΣ ΑΝΕΛΚΤΗΡΙΑ ΑΤΟΜΩΝ 1
Π.Κ.Α.2	ΠΙΝΑΚΑΣ ΑΝΕΛΚΤΗΡΙΑ ΑΤΟΜΩΝ 2
Π.Κ.Α.3	ΠΙΝΑΚΑΣ ΚΟΜΑΤΕΜΟΤ
ΑΚΕ-1	ΑΠΟΜΑΚΡΥΝΜΕΝΟΣ ΚΕΝΤΡΙΚΟΣ ΕΛΕΓΚΤΗΣ 1
ΑΚΕ-2	ΑΠΟΜΑΚΡΥΝΜΕΝΟΣ ΚΕΝΤΡΙΚΟΣ ΕΛΕΓΚΤΗΣ 2
ΚΕ-ΒΜΣ	ΚΕΝΤΡΙΚΟΣ ΕΛΕΓΚΤΗΣ ΚΕΝΤΡΙΚΟΥ ΣΤΕΛΛΗΜΑΤΟΣ ΕΛΕΓΧΟΥ (ΒΜΣ)
FS	FLOW SWITCH

ΚΩΔΙΚΟΣ ΕΡΓΟΥ : 14006  
ΠΑΝΤΕΙΟ ΠΑΝΕΠΙΣΤΗΜΙΟ

ΕΡΓΟ : ΑΝΑΚΑΙΝΙΣΗ ΤΗΣ ΦΟΙΤΗΤΙΚΗΣ ΕΣΤΙΑΣ ΤΟΥ ΠΑΝΤΕΙΟΥ ΠΑΝΕΠΙΣΤΗΜΙΟΥ

ΤΙΤΛΟΣ ΣΧΕΔΙΟΥ : ΚΑΤΟΥΗ ΔΩΜΑΤΟΣ ΚΕΝΤΡΙΚΟ ΣΥΣΤΗΜΑ ΕΛΕΓΧΟΥ (ΒΜΣ) ΚΣΕ-05 Α

ΦΑΣΗ ΜΕΛΕΤΗΣ : ΜΕΛΕΤΗ ΕΦΑΡΜΟΓΗΣ Η/Μ ΕΓΚ/ΣΕΩΝ ΚΑΛΩΔΙΑ 1:50 ΦΕΒΡΟΥΑΡΙΟΣ 2008

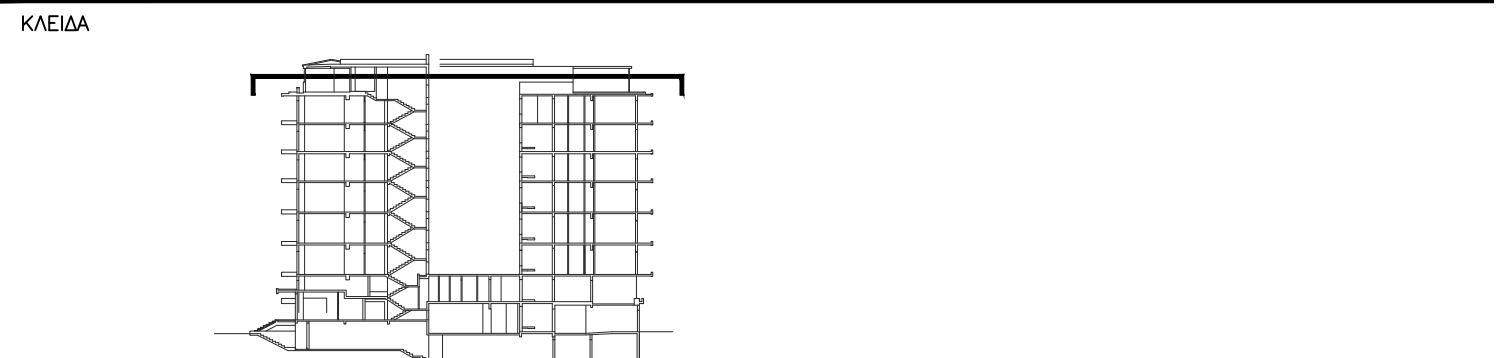

ΜΕΛΕΤΗΤΕΣ ΕΡΓΟΥ

ΑΡΧΙΤΕΚΤΟΝΙΚΗ ΜΕΛΕΤΗ  
**ΡΟΤΙΡΟΠΟΥΛΟΣ Δ.Ι.**  
ΠΟΤΗΡΟΠΟΥΛΟΣ Δ.Α. ΑΡΧΙΤΕΚΤΟΝΟΣ Ο.Ε.  
ΕΡΕΥΝΑ 9, 115 26 ΑΘΗΝΑ - ΤΗΛ. 210 7470305, FAX. 210 7470309, e-mail: potir@otenet.gr  
ΤΕΧΝΙΚΗ ΜΕΛΕΤΗ  
ΔΟΜΟΣ  
ΤΕΧΝΙΚΕΣ ΜΕΛΕΤΕΣ - ΣΤΑΘΟΤΟΙ ΜΗΧΑΝΙΚΟΙ  
ΕΛΛΗΝΙΚΟΤ 38, 116 30 ΑΘΗΝΑ - ΤΗΛ. 210 7283789, FAX. 210 7283289, e-mail: domos@internet.gr  
ΣΤΡΕΠΤΑΤΕ  
Μ. ΖΑΧΑΡΑΚΟΠΟΥΛΟΣ ΜΗΧΑΝΙΚΟΣ  
ΗΛΕΚΤΡΟΜΗΧΑΝΟΛΟΓΙΚΗ ΜΕΛΕΤΗ  
C & M ΤΕΧΝΙΚΗ Α.Ε.  
ΠΡΑΤΙΝΟΥ 99, 116 34 ΑΘΗΝΑ - ΤΗΛ. 210 7220204, FAX. 210 7220208, e-mail: cm@cmengineering.gr  
ΣΤΡΕΠΤΑΤΕ  
Γ. ΠΑΠΑΔΟΠΟΥΛΟΣ ΜΗΧΑΝΟΛΟΓΟΣ - ΗΛΕΚΤΡΟΛΟΓΟΣ ΜΗΧΑΝΙΚΟΣ  
Ν. ΔΗΜΗΤΡΑΚΟΠΟΥΛΟΣ ΗΛΕΚΤΡΟΛΟΓΟΣ ΜΗΧΑΝΙΚΟΣ

ΥΠΟΓΡΑΦΕΣ - ΣΦΡΑΓΙΔΕΣ ΜΕΛΕΤΗΤΩΝ  
ΔΙΕΥΘΥΝΣΗ ΤΕΧΝΙΚΗΣ ΠΡΟΕΞΕΛΞΗΣ  
ΕΘΝΙΚΟΤ ΜΕΤΣΟΒΙΟΤ ΠΟΛΥΤΕΧΝΕΙΟΤ  
ΤΜΗΜΑ ΤΕΧΝΙΚΩΝ ΥΠΗΡΕΣΙΩΝ  
ΠΑΝΤΕΙΟΤ ΠΑΝΕΠΙΣΤΗΜΙΟΤ

0.0 0.5 1.0 2.5 5.0 10.0