

Τ Π Ο Μ Ν Η Μ Α	
	ΓΡΑΜΜΗ ΤΡΟΦΟΔΟΣΙΑΣ ΚΑΝΟΝΙΚΩΝ ΦΩΤΙΣΤΩΝ (ΔΕΥ)
	ΓΡΑΜΜΗ ΤΡΟΦΟΔΟΣΙΑΣ ΕΞΕΛΙΚΤΩΝ ΦΩΤΙΣΤΩΝ (ΔΕΥ+Η/Ζ)
	ΗΛΕΚΤΡΙΚΟΣ ΠΙΝΑΚΑΣ
	ΚΟΙΤΕΤΙΚΟ ΣΩΜΑ DOWNLIGHT ΧΩΝΕΤΗΣ ΤΟΠΟΘΕΤΗΣΗ ΓΙΑ 1 ΣΤΙΜΩΣ ΛΑΜΠΙΡΑ 4000000 1 1X18 BRIGHT
	ΚΟΙΤΕΤΙΚΟ ΣΩΜΑ DOWNLIGHT ΧΩΝΕΤΗΣ ΤΟΠΟΘΕΤΗΣΗ ΓΙΑ 2 ΣΤΙΜΩΣ ΛΑΜΠΙΡΕΣ 4000000 2 2X18 BRIGHT
	ΣΤΕΓΑΝΟ ΚΟΙΤΕΤΙΚΟ ΣΩΜΑ DOWNLIGHT ΧΩΝΕΤΗΣ ΤΟΠΟΘΕΤΗΣΗ ΓΙΑ 2 ΣΤΙΜΩΣ ΛΑΜΠΙΡΕΣ 4000000 2 2X18 BRIGHT
	ΣΤΕΓΑΝΟ ΚΟΙΤΕΤΙΚΟ ΣΩΜΑ 4000000 ΟΡΟΦΗΣ Η' ΕΠΙΠΛΩ 2-30W ΜΕ ΔΙΑΜΕΤΡΟ ΚΑΤΩ ΑΠΟ ΧΤΟΠΡΕΣΣΑΡΙΟ ΠΟΛΥΜΕΤΑΚΤΑΚΤΟ ΠΛΑΣΤΙΚΟ ΕΝΔΕΚΤΙΚΟΣ ΤΥΠΟΣ ΤΩΝ 196/236 2X18-D 36W/827 PHILIPS
	ΣΤΕΓΑΝΟ ΚΟΙΤΕΤΙΚΟ ΣΩΜΑ ΟΡΟΦΗΣ Η' ΕΠΙΠΛΩ 2-30W ΜΕ 1 ΛΑΜΠΙΡΑ 4000000 1 1X18W Η' ΤΩΝ 065 1X18W Η' ΤΩΝ 065 1X36W PHILIPS
	ΣΤΕΓΑΝΟ ΚΟΙΤΕΤΙΚΟ ΣΩΜΑ 4000000 ΟΡΟΦΗΣ ΕΝΔΕΚΤΙΚΟΣ ΤΥΠΟΣ FCW 196 0 2X18W PHILIPS
	ΚΟΙΤΕΤΙΚΟ ΣΩΜΑ 4000000 ΧΕΤΑΡΟΦΗΣ ΜΕ ΔΙΠΛΗ ΠΑΡΑΒΟΛΙΚΗ ΠΕΡΙΣΤΑ ΑΠΟ ΣΤΑΥΡΙΟ ΚΟΙΤΕΤΙΚΟ Η' ΛΑΜΠΙΡΕΣ 18W ΕΝΔΕΚΤΙΚΟΣ ΤΥΠΟΣ DOUBLE LOUVRE1 G160001 TB 4X18W BRIGHT
	ΚΟΙΤΕΤΙΚΟ ΣΩΜΑ 4000000 ΟΡΟΦΗΣ ΜΕ ΔΙΠΛΗ ΠΑΡΑΒΟΛΙΚΗ ΠΕΡΙΣΤΑ ΑΠΟ ΣΤΑΥΡΙΟ ΚΟΙΤΕΤΙΚΟ Η' ΛΑΜΠΙΡΕΣ 18W ΕΝΔΕΚΤΙΚΟΣ ΤΥΠΟΣ DOUBLE LOUVRE1 CEILING G164004 TB 4X18W BRIGHT
	ΚΟΙΤΕΤΙΚΟ ΣΩΜΑ 4000000 ΤΥΠΟΥ ΣΚΑΛΑΚΙ ΕΝΔΕΚΤΙΚΟΣ ΤΥΠΟΣ DAN 1X36W BRIGHT
	ΣΤΕΓΑΝΟ ΕΠΙΠΛΩ ΚΟΙΤΕΤΙΚΟ ΣΩΜΑ 4000000 ΚΑΤΑΛΛΗΛΟ ΓΙΑ ΤΟΠΟΘΕΤΗΣΗ ΣΕ ΕΣΤΕΡΙΟ ΧΩΡΟ ΜΕ 2 ΛΑΜΠΙΡΕΣ 50W ΕΝΔΕΚΤΙΚΟΣ ΤΥΠΟΣ 5900001 - TERES 2 230V GU10 BASE BR IP65 BRIGHT
	ΣΤΕΓΑΝΟ ΕΠΙΠΛΩ ΚΟΙΤΕΤΙΚΟ ΣΩΜΑ 4000000 ΚΑΤΑΛΛΗΛΟ ΓΙΑ ΤΟΠΟΘΕΤΗΣΗ ΣΕ ΕΣΤΕΡΙΟ ΧΩΡΟ ΜΕ 1 ΛΑΜΠΙΡΑ 20W ΕΝΔΕΚΤΙΚΟΣ ΤΥΠΟΣ 5900001 - TERES 2 230V GU10 BASE BR IP65 BRIGHT
	ΚΟΙΤΕΤΙΚΟ ΣΩΜΑ SPOT ΤΟΠΟΘΕΤΗΣΗ ΣΕ ΡΑΚΑ ΜΕ ΕΝΑ ΛΑΜΠΙΡΑ SPOT ΑΝΟΓΩΝ 75W ΕΝΔΕΚΤΙΚΟΣ ΤΥΠΟΣ 0900201 FOCUS 1 230V max75W AD 3C (G) BRIGHT
	ΚΕΝΤΡΟ ΕΛΕΓΧΟΥ ΚΟΙΤΕΤΙΚΟΥ ΕΣΤΑΤΟΡΟΥ
	ΚΟΙΤΕΤΙΚΟ ΣΩΜΑ ΑΝΑΓΝΩΣΗ ΜΕ ΕΝΔΕΣΗ *ΑΥΤΟΤΡΟΦΟ ΕΣΤΑΤΟΡΟ
	ΚΟΙΤΕΤΙΚΟ ΣΩΜΑ ΑΝΑΓΝΩΣΗ ΜΕ ΕΝΔΕΣΗ *ΕΣΤΑΤΟ
	ΜΟΝΟΤΟΝ ΠΛΗΧΕΡΕΜΟΤ
	ΔΙΑΚΟΠΤΗΣ ΑΓΙΩΣ ΣΤΕΓΑΝΟΣ
	ΔΙΑΚΟΠΤΗΣ ΚΟΜΑΤΑΤΕΡ ΣΤΕΓΑΝΟΣ
	ΔΙΑΚΟΠΤΗΣ ΑΛΜΕ ΡΕΤΟΥΡ ΑΚΡΑΙΟΣ ΣΤΕΓΑΝΟΣ
	ΔΙΑΚΟΠΤΗΣ ΑΓΙΩΣ ΜΟΝΟΦΑΣΙΚΟΣ
	ΔΙΑΚΟΠΤΗΣ ΑΛΜΕ ΡΕΤΟΥΡ ΑΚΡΑΙΟΣ
	ΕΞΕΛΕΚΤΗΡΑΣ Μ.Σ. ΟΡΙΖΟΝΤΙΑΣ ΤΟΠΟΘΕΤΗΣΗ (ΕΝΤΟΣ ΧΕΤΑΡΟΦΗΣ) ΠΑΡΟΝΤΗΣ 50m2/h ΜΕ ΕΝΔΕΚΤΙΚΟ ΚΑΠΕΤΟ ΑΝΤΙΣΤΡΩΦΗΣ ΑΠΟΡΡΙΠΤΟ ΜΕΣ ΤΩΝ ΔΙΑΚΟΠΩΝ ΚΟΙΤΕΤΙΚΟΥ ΤΩΝ Μ.Σ. ΕΝΔΕΚΤΙΚΟΣ ΤΥΠΟΣ LIMODOR F/D


ΚΥΡΙΟΣ ΕΡΓΟΥ: ΠΑΝΤΕΙΟ ΠΑΝΕΠΙΣΤΗΜΙΟ ΚΩΔΙΚΟΣ ΕΡΓΟΥ: 14006

ΕΡΓΟ: ΑΝΑΚΑΙΝΙΣΗ ΤΗΣ ΦΟΙΤΗΤΙΚΗΣ ΕΣΤΙΑΣ ΤΟΥ ΠΑΝΤΕΙΟΥ ΠΑΝΕΠΙΣΤΗΜΙΟΥ

ΤΙΤΛΟΣ ΣΧΕΔΙΟΥ: ΚΑΤΩΝΗ ΔΡ. ΟΡΟΦΟΥ ΙΣΧΥΡΑ ΡΕΥΜΑΤΑ - ΦΩΤΙΣΜΟΣ ΑΡΙΘΜΟΣ ΣΧΕΔΙΟΥ: IP-07 ΑΝΑΔΕΙΡΓΗ: Α

ΦΑΣΗ ΜΕΛΕΤΗΣ: ΜΕΛΕΤΗ ΕΦΑΡΜΟΓΗΣ Η/Μ ΕΓΚ/ΣΕΩΝ ΚΑΙΜΑΚΑ: 1:50 ΗΜΕΡΩΜΗΝΙΑ: 1:50 ΦΕΒΡΟΥΑΡΙΟΣ 2008

ΚΑΛΕΣΑ

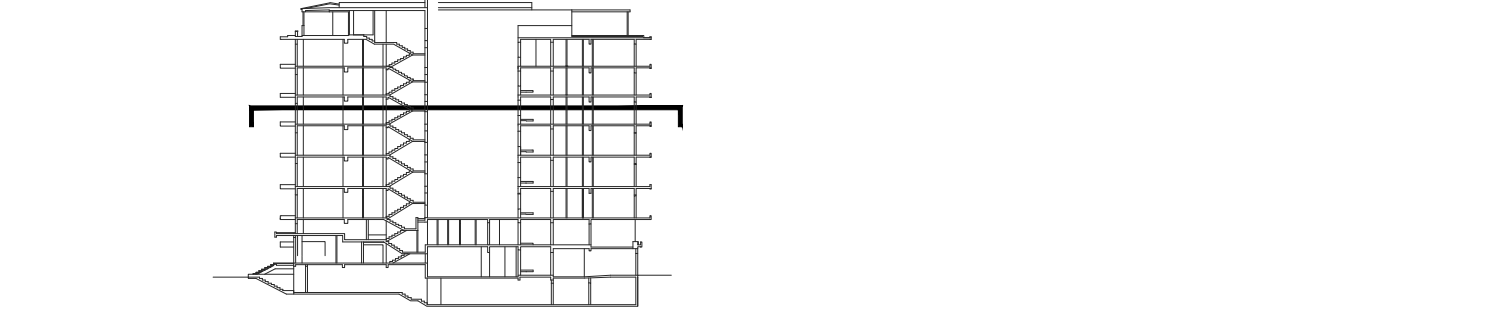

ΜΕΛΕΤΗΤΕΣ ΕΡΓΟΥ

ΔΙΟΙΚΗΤΟΡΕΣ ΜΕΛΕΤΗΣ

ΡΟΤΙΟΠΟΥΛΟΣ Δ-1
ΠΟΛΥΤΕΧΝΟΠΟΙΟΣ Δ-1 ΑΡΧΙΤΕΚΤΟΝΟΣ Ο.Ε.
ΕΡΓΟΥ 9, 116 28 ΑΘΗΝΑ - ΤΗΛ 210 7470305, FAX 210 7470305, e-mail: polid@tee.gr

ΣΤΑΤΙΚΗ ΜΕΛΕΤΗ
ΔΟΜΟΣ
ΤΕΧΝΙΚΕΣ ΜΕΛΕΤΕΣ - ΣΤΡΩΒΟΛΟΙ ΜΗΧΑΝΙΚΟΙ
ΕΛΛΗΝΙΚΟΤ 36, 116 35 ΑΘΗΝΑ - ΤΗΛ 210 7283789, FAX 210 7283289, e-mail: domos@internet.gr

ΣΥΜΠΡΑΓΜΕΝΗ
Μ. ΖΑΦΕΙΡΑΚΗ ΜΗΧΑΝΙΚΟΣ
ΗΛΕΚΤΡΟΜΗΧΑΝΟΛΟΓΙΚΗ ΜΕΛΕΤΗ

C & M ΤΕΧΝΙΚΗ Α.Ε.
ΠΡΑΚΤΙΚΟΤ 99, 116 34 ΑΘΗΝΑ - ΤΗΛ 210 7220298, FAX 210 7220298, e-mail: mol@cmengineering.gr

ΣΥΝΕΡΓΑΤΕΣ
Γ. ΠΑΠΑΔΟΠΟΥΛΟΣ ΜΗΧΑΝΟΛΟΓΟΣ - ΗΛΕΚΤΡΟΛΟΓΟΣ ΜΗΧΑΝΙΚΟΣ
Ν. ΔΗΜΗΤΡΑΚΟΠΟΥΛΟΣ ΗΛΕΚΤΡΟΛΟΓΟΣ ΜΗΧΑΝΙΚΟΣ

ΤΥΠΟΓΡΑΦΕΙΟ - ΣΦΡΑΓΙΔΕΣ ΜΕΛΕΤΗΤΗ ΔΙΕΥΘΥΝΣΗ ΤΕΧΝΙΚΗΣ ΥΠΗΡΕΣΙΑΣ ΕΝΔΟΚΟΙ ΜΕΤΩΒΟΙΟΤ ΠΟΛΥΤΕΧΝΕΙΟΥ ΤΜΗΜΑ ΤΕΧΝΙΚΩΝ ΥΠΗΡΕΣΙΩΝ ΠΑΝΤΕΙΟΥ ΠΑΝΕΠΙΣΤΗΜΙΟΥ

