


Π Ο Μ Ν Η Μ Α	
	ΓΡΑΜΜΗ ΤΡΟΦΟΔΟΣΙΑΣ ΚΑΝΟΝΙΚΩΝ ΚΟΡΤΙΝΩΝ (ΔΕΝ)
	ΓΡΑΜΜΗ ΤΡΟΦΟΔΟΣΙΑΣ ΕΞΕΛΓΙΚΩΝ ΚΟΡΤΙΝΩΝ (ΔΕΝ+Η/Ζ)
	ΗΛΕΚΤΡΙΚΟΣ ΠΙΝΑΚΑΣ
	ΦΩΤΕΙΟ ΣΩΜΑ DOWNLIGHT ΧΩΝΕΤΗΣ ΤΟΠΟΘΕΤΗΣΗ ΓΙΑ 1 ΣΤΙΜΩΣ ΛΑΜΠΙΡΑ 40000000 120W ΕΝΔΕΙΚΤΙΚΟΣ ΤΥΠΟΣ MINI SIMPLE 01 1X18 BRIGHT
	ΦΩΤΕΙΟ ΣΩΜΑ DOWNLIGHT ΧΩΝΕΤΗΣ ΤΟΠΟΘΕΤΗΣΗ ΓΙΑ 2 ΣΤΙΜΩΣ ΛΑΜΠΙΡΕΣ 40000000 2X18W ΕΝΔΕΙΚΤΙΚΟΣ ΤΥΠΟΣ HONOR L 07 2X18 BRIGHT
	ΣΤΕΓΑΝΟ ΦΩΤΕΙΟ ΣΩΜΑ DOWNLIGHT ΧΩΝΕΤΗΣ ΤΟΠΟΘΕΤΗΣΗ ΓΙΑ 2 ΣΤΙΜΩΣ ΛΑΜΠΙΡΕΣ 40000000 2X18W, IP44 ΕΝΔΕΙΚΤΙΚΟΣ ΤΥΠΟΣ HONOR L 04 2X18 BRIGHT
	ΣΤΕΓΑΝΟ ΦΩΤΕΙΟ ΣΩΜΑ 40000000 ΟΡΟΦΗΣ Η' ΕΠΙΟΧΩ 2x36W ΜΕ ΔΙΑΜΕΤΡΟ ΚΑΥΤΑ ΑΠΟ ΧΤΟΠΡΕΣΣΑΡΙΟΥ ΠΟΛΥΜΕΤΑΚΡΥΑΚΟ ΠΛΑΣΤΙΚΟ ΕΝΔΕΙΚΤΙΚΟΣ ΤΥΠΟΣ TOW 196/236 2X18-D 36W/827 PHILIPS
	ΣΤΕΓΑΝΟ ΦΩΤΕΙΟ ΣΩΜΑ ΟΡΟΦΗΣ Η' ΕΠΙΟΧΩ 2x36W ΜΕ 1 ΛΑΜΠΙΡΑ 40000000 18W Η' 36W ΑΝΤΙΣΤΟΙΧΑ ΕΝΔΕΙΚΤΙΚΟΣ ΤΥΠΟΣ TMW 065 1X18W Η' TMW 065 1X36W PHILIPS
	ΣΤΕΓΑΝΟ ΦΩΤΕΙΟ ΣΩΜΑ 40000000 ΟΡΟΦΗΣ ΕΝΔΕΙΚΤΙΚΟΣ ΤΥΠΟΣ FOW 196 0 2X18W PHILIPS
	ΦΩΤΕΙΟ ΣΩΜΑ 40000000 ΧΕΤΑΔΡΟΝΗΣ ΜΕ ΔΙΠΛΗ ΠΑΡΑΒΟΛΙΚΗ ΠΕΡΙΣΤΑ ΑΠΟ ΣΤΑΥΡΙΟ ΑΝΟΙΓΜΑΤΟ ΚΑΙ 4 ΛΑΜΠΙΡΕΣ 18W ΕΝΔΕΙΚΤΙΚΟΣ ΤΥΠΟΣ DOUBLE LOUVRE1 G160001 TB 4X18W BRIGHT
	ΦΩΤΕΙΟ ΣΩΜΑ 40000000 ΟΡΟΦΗΣ ΜΕ ΔΙΠΛΗ ΠΑΡΑΒΟΛΙΚΗ ΠΕΡΙΣΤΑ ΑΠΟ ΣΤΑΥΡΙΟ ΑΝΟΙΓΜΑΤΟ ΚΑΙ 4 ΛΑΜΠΙΡΕΣ 18W ΕΝΔΕΙΚΤΙΚΟΣ ΤΥΠΟΣ DOUBLE LOUVRE1 CEILING G164004 TB 4X18W BRIGHT
	ΦΩΤΕΙΟ ΣΩΜΑ 40000000 ΤΥΠΟΥ ΣΚΑΛΑΚΙ ΕΝΔΕΙΚΤΙΚΟΣ ΤΥΠΟΣ DAN 1X58W BRIGHT
	ΣΤΕΓΑΝΟ ΕΠΙΟΧΩ ΦΩΤΕΙΟ ΣΩΜΑ 40000000 ΚΑΤΑΧΩΝΟ ΓΙΑ ΤΟΠΟΘΕΤΗΣΗ ΣΕ ΕΞΩΤΕΡΙΚΟ ΧΩΡΟ ΜΕ 2 ΛΑΜΠΙΡΕΣ 50W ΕΝΔΕΙΚΤΙΚΟΣ ΤΥΠΟΣ 5000001 - TERES 2 230V GU10 BASE BR IP65 BRIGHT
	ΣΤΕΓΑΝΟ ΕΠΙΟΧΩ ΦΩΤΕΙΟ ΣΩΜΑ 40000000 ΚΑΤΑΧΩΝΟ ΓΙΑ ΤΟΠΟΘΕΤΗΣΗ ΣΕ ΕΞΩΤΕΡΙΚΟ ΧΩΡΟ ΜΕ 1 ΛΑΜΠΙΡΑ 20W ΕΝΔΕΙΚΤΙΚΟΣ ΤΥΠΟΣ 5000001 - TERES 3 230V max 20W BR IP65 BRIGHT
	ΦΩΤΕΙΟ ΣΩΜΑ SPOT ΤΟΠΟΘΕΤΗΣΗ ΣΕ ΡΑΚΑ ΜΕ ΕΝΑ ΛΑΜΠΙΡΑ SPOT ΑΝΟΙΓΜΑΤΟΣ 75W ΕΝΔΕΙΚΤΙΚΟΣ ΤΥΠΟΣ 0800201 FOCUS 1 230V max 75W AD 3C (G) BRIGHT
	ΚΕΝΤΡΟ ΕΛΕΓΧΟΥ ΦΩΤΕΙΩΝ ΕΣΤΙΑΤΟΡΙΟΥ
	ΦΩΤΕΙΟ ΣΩΜΑ ΑΝΑΓΚΗΣ ΜΕ ΕΝΔΕΙΞΗ "ΑΝΕΠΙΣΤΡΕΨΗ ΕΣΩΤΕΡΩΝ ΔΙΑΔΡΟΜΩΝ"
	ΦΩΤΕΙΟ ΣΩΜΑ ΑΝΑΓΚΗΣ ΜΕ ΕΝΔΕΙΞΗ "ΕΞΩΤΕΡΩΝ"
	ΜΟΝΟΤΟΝ ΠΛΗΡΕΣΧΕΙΜΟΤ
	ΔΙΑΚΟΠΤΗΣ ΑΓΙΑΣ ΣΤΕΓΑΝΟΣ
	ΔΙΑΚΟΠΤΗΣ ΚΟΜΑΤΑΤΕΡ ΣΤΕΓΑΝΟΣ
	ΔΙΑΚΟΠΤΗΣ ΑΛΛΕ ΡΕΤΟΥΡ ΑΚΡΑΙΟΣ ΣΤΕΓΑΝΟΣ
	ΔΙΑΚΟΠΤΗΣ ΑΓΙΑΣ ΜΟΝΟΠΟΛΙΚΟΣ
	ΔΙΑΚΟΠΤΗΣ ΑΛΛΕ ΡΕΤΟΥΡ ΑΚΡΑΙΟΣ
	ΕΞΕΛΕΚΤΗΡΙΑΣ Κ.Σ. ΟΡΙΖΟΝΤΙΑΣ ΤΟΠΟΘΕΤΗΣΗ (ΕΝΤΟΣ ΧΕΤΑΔΡΟΝΗΣ) ΠΑΡΟΝΤΗΣ 50m2/h ΜΕ ΕΝΔΕΙΚΤΙΚΟ ΚΑΡΤΟ ΑΝΤΙΣΤΡΩΦΗΣ ΑΠΟΡΡΙΠΤΩΝ ΜΕΣΩ ΤΟΥ ΔΙΑΚΟΠΤΗ ΚΟΙΤΕΜΕΝΟ ΤΩΝ Κ.Σ. ΕΝΔΕΙΚΤΙΚΟΣ ΤΥΠΟΣ LIMODOR F/D

ΚΥΡΙΟΣ ΕΡΓΟΥ: ΠΑΝΤΕΙΟ ΠΑΝΕΠΙΣΤΗΜΙΟ ΚΩΔΙΚΟΣ ΕΡΓΟΥ: 14006

ΕΡΓΟ: ΑΝΑΚΑΙΝΙΣΗ ΤΗΣ ΦΟΙΤΗΤΙΚΗΣ ΕΣΤΙΑΣ ΤΟΥ ΠΑΝΤΕΙΟΥ ΠΑΝΕΠΙΣΤΗΜΙΟΥ

ΤΙΤΛΟΣ ΣΧΕΔΙΟΥ: ΚΑΤΩΝΗ Γ' ΟΡΟΦΟΥ ΙΣΧΥΡΑ ΡΕΥΜΑΤΑ - ΦΩΤΙΣΜΟΣ ΑΡΙΘΜΟΣ ΣΧΕΔΙΟΥ: IP-06 ΑΝΑΔΕΙΡΓΗ: Α

ΦΑΣΗ ΜΕΛΕΤΗΣ: ΜΕΛΕΤΗ ΕΦΑΡΜΟΓΗΣ Η/Μ ΕΓΚ/ΣΕΩΝ ΚΑΙΜΑΚΑ: 1:50 ΗΜΕΡΩΜΗΝΙΑ: 1:50 ΦΕΒΡΟΥΑΡΙΟΣ 2008

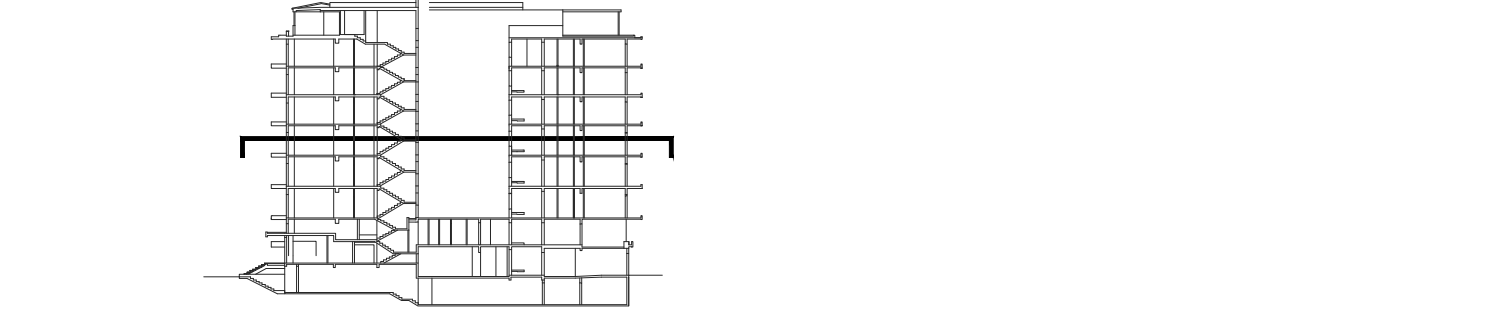

ΜΕΛΕΤΗΤΕΣ ΕΡΓΟΥ:

ΔΙΟΙΚΗΤΟΡΟΣ ΜΕΛΕΤΗΣ: ΡΟΤΙΟΠΟΥΛΟΣ Δ-1  
ΠΟΤΗΡΟΠΟΥΛΟΣ Δ-1 ΑΡΧΙΤΕΚΤΟΝΟΣ Ο.Ε.  
ΕΡΓΟΥ 5, 116 28 ΑΘΗΝΑ - ΤΗΛ 210 7470305, FAX 210 7470305, e-mail: pot@rot.gr

ΣΤΑΤΙΚΗ ΜΕΛΕΤΗ: ΔΟΜΟΣ  
ΤΕΧΝΙΚΕΣ ΜΕΛΕΤΕΣ - ΣΤΡΩΒΟΛΟΙ ΜΗΧΑΝΙΚΟΙ  
ΕΛΛΗΝΙΚΟΤ 36, 116 35 ΑΘΗΝΑ - ΤΗΛ 210 7283789, FAX 210 7283289, e-mail: domos@internet.gr

ΣΥΝΕΡΓΑΤΗΣ: Μ. ΖΑΧΑΡΑΚΟΠΟΥΛΟΣ ΜΗΧΑΝΙΚΟΣ  
ΗΛΕΚΤΡΟΜΗΧΑΝΟΛΟΓΙΚΗ ΜΕΛΕΤΗ: C & M ΤΕΧΝΙΚΗ Α.Ε.  
ΠΡΑΤΙΚΟΥ 99, 116 34 ΑΘΗΝΑ - ΤΗΛ 210 7232014, FAX 210 7220298, e-mail: mol@cmengineering.gr

ΣΥΝΕΡΓΑΤΗΣ: Γ. ΠΑΠΑΔΟΠΟΥΛΟΣ ΜΗΧΑΝΟΛΟΓΟΣ - ΗΛΕΚΤΡΟΛΟΓΟΣ ΜΗΧΑΝΙΚΟΣ  
Ν. ΔΗΜΗΤΡΑΚΟΠΟΥΛΟΣ ΗΛΕΚΤΡΟΛΟΓΟΣ ΜΗΧΑΝΙΚΟΣ

ΤΥΠΟΓΡΑΦΕΙΟ: - ΣΦΡΑΓΙΣ ΜΕΛΕΤΗΤΗ ΔΙΟΡΘΩΣΗ ΤΕΧΝΙΚΗΣ ΤΥΠΟΓΡΑΦΕΙΑΣ ΕΝΔΟΧΩ ΜΕΤΩΒΟΙΟΤ ΠΟΛΥΤΕΧΝΕΙΟΥ ΤΜΗΜΑ ΤΕΧΝΙΚΩΝ ΤΥΠΟΓΡΑΦΕΙΩΝ ΠΑΝΤΕΙΟΥ ΠΑΝΕΠΙΣΤΗΜΙΟΥ

