

Π Ο Μ Ν Η Μ Α	
	ΓΡΑΜΜΗ ΤΡΟΦΟΔΟΣΙΑΣ ΚΑΝΟΝΙΚΩΝ ΦΩΤΙΣΜΩΝ (ΣΕΤ)
	ΓΡΑΜΜΗ ΤΡΟΦΟΔΟΣΙΑΣ ΕΞΕΤΡΑΚΤΩΝ ΦΩΤΙΣΜΩΝ (ΣΕΤ+H/V/D)
	ΗΛΕΚΤΡΙΚΟΣ ΠΙΝΑΚΑΣ
	ΦΩΤΕΤΙΚΟ ΣΩΜΑ DOWNLIGHT ΧΩΝΕΤΗ ΤΟΠΟΘΕΤΗΘΕΝΤΕ ΓΙΑ 1 ΣΤΗΛΗ ΑΛΥΣΗΤΗΡΑ ΦΩΤΙΣΜΩΝ 1X18 BRIGHT ΕΝΔΕΙΚΤΙΚΟΣ ΤΥΠΟΣ MINI SIMPLE 01 1X18 BRIGHT
	ΦΩΤΕΤΙΚΟ ΣΩΜΑ DOWNLIGHT ΧΩΝΕΤΗ ΤΟΠΟΘΕΤΗΘΕΝΤΕ ΓΙΑ 2 ΣΤΗΛΕΣ ΑΛΥΣΗΤΗΡΕΣ ΦΩΤΙΣΜΩΝ 2X18W ΕΝΔΕΙΚΤΙΚΟΣ ΤΥΠΟΣ HONOR L 07 2X18 BRIGHT
	ΣΤΕΓΑΝΟ ΦΩΤΕΤΙΚΟ ΣΩΜΑ DOWNLIGHT ΧΩΝΕΤΗ ΤΟΠΟΘΕΤΗΘΕΝΤΕ ΓΙΑ 2 ΣΤΗΛΕΣ ΑΛΥΣΗΤΗΡΕΣ ΦΩΤΙΣΜΩΝ 2X18W, IP44 ΕΝΔΕΙΚΤΙΚΟΣ ΤΥΠΟΣ HONOR L 04 2X18 BRIGHT
	ΣΤΕΓΑΝΟ ΦΩΤΕΤΙΚΟ ΣΩΜΑ ΦΩΤΙΣΜΩΝ ΟΡΟΦΗΣ Η ΕΠΙΘΕΤΟ 2X36W ΜΕ ΔΙΑΜΕΤΡΟ ΚΑΤΩ ΑΠΟ ΧΤΥΠΡΕΣΣΑΡΙΟ ΠΟΛΥΜΕΤΑΚΡΥΚΤΟ ΠΛΑΣΤΙΚΟ ΕΝΔΕΙΚΤΙΚΟΣ ΤΥΠΟΣ TOW 196/236 2XTL-D 36W/827 PHILIPS
	ΣΤΕΓΑΝΟ ΦΩΤΕΤΙΚΟ ΣΩΜΑ ΟΡΟΦΗΣ Η ΕΠΙΘΕΤΟ 2X36W ΜΕ 1 ΑΛΥΣΗΤΗΡΑ ΦΩΤΙΣΜΩΝ 18W Η 36W ΑΝΤΙΣΤΟΙΧΑ ΕΝΔΕΙΚΤΙΚΟΣ ΤΥΠΟΣ TMW 065 1X18W Η TMW 065 1X36W PHILIPS
	ΣΤΕΓΑΝΟ ΦΩΤΕΤΙΚΟ ΣΩΜΑ ΦΩΤΙΣΜΩΝ ΟΡΟΦΗΣ ΕΝΔΕΙΚΤΙΚΟΣ ΤΥΠΟΣ FOW 196 0 2X18W PHILIPS
	ΦΩΤΕΤΙΚΟ ΣΩΜΑ ΦΩΤΙΣΜΩΝ ΧΕΤΑΔΡΟΝΗΣ ΜΕ ΔΙΠΛΗ ΠΑΡΑΒΟΛΙΚΗ ΠΕΡΙΦΑΝΤΑ ΣΤΑΥΡΟΤΟΜΟ ΑΝΟΙΓΜΑ ΚΑΙ 4 ΑΛΥΣΗΤΗΡΕΣ 18W ΕΝΔΕΙΚΤΙΚΟΣ ΤΥΠΟΣ DOUBLE LOUVRE1 G160001 TB 4X18W BRIGHT
	ΦΩΤΕΤΙΚΟ ΣΩΜΑ ΦΩΤΙΣΜΩΝ ΟΡΟΦΗΣ ΜΕ ΔΙΠΛΗ ΠΑΡΑΒΟΛΙΚΗ ΠΕΡΙΦΑΝΤΑ ΣΤΑΥΡΟΤΟΜΟ ΑΝΟΙΓΜΑ ΚΑΙ 4 ΑΛΥΣΗΤΗΡΕΣ 18W ΕΝΔΕΙΚΤΙΚΟΣ ΤΥΠΟΣ DOUBLE LOUVRE1 CEILING G164004 TB 4X18W BRIGHT
	ΦΩΤΕΤΙΚΟ ΣΩΜΑ ΦΩΤΙΣΜΩΝ ΤΥΠΟΥ ΣΚΑΛΑΚΙ ΕΝΔΕΙΚΤΙΚΟΣ ΤΥΠΟΣ DAN 1X36W BRIGHT
	ΣΤΕΓΑΝΟ ΕΠΙΘΕΤΟ ΦΩΤΕΤΙΚΟ ΣΩΜΑ ΦΩΤΙΣΜΩΝ ΚΑΤΑΛΛΗΛΟ ΓΙΑ ΤΟΠΟΘΕΤΗΣΗ ΣΕ ΕΞΕΤΡΑΚΤΩ ΧΩΡΟ ΜΕ 2 ΑΛΥΣΗΤΗΡΕΣ 50W ΕΝΔΕΙΚΤΙΚΟΣ ΤΥΠΟΣ 590001 - TERES 2 230V GU10 BASE BR IP65 BRIGHT
	ΣΤΕΓΑΝΟ ΕΠΙΘΕΤΟ ΦΩΤΕΤΙΚΟ ΣΩΜΑ ΦΩΤΙΣΜΩΝ ΚΑΤΑΛΛΗΛΟ ΓΙΑ ΤΟΠΟΘΕΤΗΣΗ ΣΕ ΕΞΕΤΡΑΚΤΩ ΧΩΡΟ ΜΕ 1 ΑΛΥΣΗΤΗΡΑ 20W ΕΝΔΕΙΚΤΙΚΟΣ ΤΥΠΟΣ 590001 - TERES 3 230V BASE BR IP65 max 20W BRIGHT
	ΦΩΤΕΤΙΚΟ ΣΩΜΑ SPOT ΤΟΠΟΘΕΤΗΘΕΝΤΕ ΣΕ ΡΑΚΑ ΜΕ ΕΝΑ ΑΛΥΣΗΤΗΡΑ SPOT ΑΝΟΙΓΜΑΤΟΣ 75W ΕΝΔΕΙΚΤΙΚΟΣ ΤΥΠΟΣ 0900201 FOCUS 1 230V max75W AD 3C (G) BRIGHT
	ΚΕΝΤΡΟ ΕΛΕΓΧΟΥ ΦΩΤΙΣΜΩΝ ΕΣΤΙΑΣΙΟΥ
	ΦΩΤΕΤΙΚΟ ΣΩΜΑ ΑΝΑΓΚΗΣ ΜΕ ΕΝΔΕΙΞΗ "ΑΝΕΠΙΣΤΡΕΨΗ ΕΣΩΤΕΡΩΝ ΔΙΑΤΗΡΩΝ"
	ΦΩΤΕΤΙΚΟ ΣΩΜΑ ΑΝΑΓΚΗΣ ΜΕ ΕΝΔΕΙΞΗ "ΕΞΩΤΕΡΩΝ"
	ΜΟΝΟΤΟΝ ΠΛΗΧΕΡΩΜΑΤΟΣ
	ΔΙΑΚΟΠΤΗΣ ΑΓΙΑΣ ΣΤΕΓΑΝΩΣ
	ΔΙΑΚΟΠΤΗΣ ΚΟΜΜΑΤΕΡ ΣΤΕΓΑΝΩΣ
	ΔΙΑΚΟΠΤΗΣ ΑΛΜΕ ΡΕΤΟΥΡ ΑΚΡΑΙΟΣ ΣΤΕΓΑΝΩΣ
	ΔΙΑΚΟΠΤΗΣ ΑΛΜΕ ΜΟΝΟΠΟΛΙΚΟΣ
	ΔΙΑΚΟΠΤΗΣ ΑΛΜΕ ΡΕΤΟΥΡ ΑΚΡΑΙΟΣ
	ΕΞΕΤΡΑΚΤΩ Μ.Σ. ΟΡΟΦΩΝ ΤΟΠΟΘΕΤΗΘΕΝΤΕ (ΕΝΤΟΣ ΧΕΤΑΔΡΟΝΗΣ) ΠΑΡΟΝΤΕΣ 50m/h ΜΕ ΕΞΕΤΡΑΚΤΩ ΚΑΤΕΤΟ ΑΝΤΙΣΤΡΕΦΩΝ ΑΠΟΤΕΛΕΣΤΕΡΟ ΜΕΤΩ ΤΩΝ ΔΙΑΚΟΠΩΝ ΚΑΤΕΤΟ ΤΩΝ Μ.Σ. ΕΝΔΕΙΚΤΙΚΟΣ ΤΥΠΟΣ LIMODOR F/D


ΚΥΡΙΟΣ ΕΡΓΟΥ: ΠΑΝΤΕΙΟ ΠΑΝΕΠΙΣΤΗΜΙΟ ΚΩΔΙΚΟΣ ΕΡΓΟΥ: 14006

ΕΡΓΟ: ΑΝΑΚΑΙΝΙΣΗ ΤΗΣ ΦΟΙΤΗΤΙΚΗΣ ΕΣΤΙΑΣ ΤΟΥ ΠΑΝΤΕΙΟΥ ΠΑΝΕΠΙΣΤΗΜΙΟΥ

ΤΙΤΛΟΣ ΣΧΕΔΙΟΥ: ΚΑΤΩΝΗ ΣΤΡ. ΟΡΟΦΟΥ ΙΣΧΥΡΑ ΡΕΥΜΑΤΑ - ΦΩΤΙΣΜΟΣ ΑΡΙΘΜΟΣ ΣΧΕΔΙΟΥ: IP-09 ΑΝΑΒΕΒΗΝΗ: Α

ΦΑΣΗ ΜΕΛΕΤΗΣ: ΜΕΛΕΤΗ ΕΦΑΡΜΟΓΗΣ Η/Μ ΕΓΚ/ΣΕΩΝ ΚΑΙΜΑΚΑ: 1:50 ΗΜΕΡΩΜΗΝΙΑ: 15-09-2008

ΚΑΛΕΣΑ

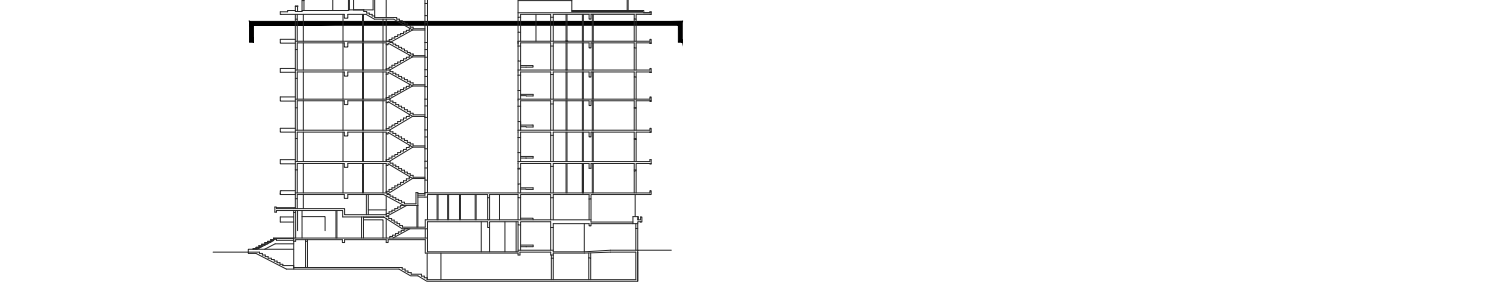

ΜΕΛΕΤΗΤΕΣ ΕΡΓΟΥ:

ΠΟΤΙΡΟΠΟΥΛΟΣ Δ.Ι. ΠΟΤΙΡΟΠΟΥΛΟΣ Δ.Ι. ΑΡΧΙΤΕΚΤΟΝΟΣ Ο.Ε. ΕΡΓΟΥ 5, 115 28 ΑΘΗΝΑ - ΤΗΛ 210 7470305, FAX 210 7470305, e-mail: potir@tee.gr

ΣΥΝΕΡΓΑΤΕΣ: Δ.Ι. ΔΟΜΟΣ ΤΕΧΝΙΚΕΣ ΜΕΛΕΤΕΣ - ΣΥΜΒΟΥΛΟΙ ΜΗΧΑΝΙΚΟΙ ΕΛΛΗΝΙΚΟΤ 36, 116 35 ΑΘΗΝΑ - ΤΗΛ 210 7283789, FAX 210 7283289, e-mail: domos@internet.gr

ΣΥΝΕΡΓΑΤΕΣ: Μ. ΖΑΧΑΡΑΚΟΠΟΥΛΟΣ ΜΗΧΑΝΙΚΟΣ ΗΛΕΚΤΡΟΜΗΧΑΝΟΛΟΓΙΚΗ ΜΕΛΕΤΗ

C & M ΤΕΧΝΙΚΗ Α.Ε. ΠΡΑΤΙΚΟΥ 99, 116 34 ΑΘΗΝΑ - ΤΗΛ 210 7232014, FAX 210 7220298, e-mail: mol@cmengineering.gr

ΣΥΝΕΡΓΑΤΕΣ: Γ. ΠΑΠΑΔΟΠΟΥΛΟΣ ΜΗΧΑΝΟΛΟΓΟΣ - ΗΛΕΚΤΡΟΛΟΓΟΣ ΜΗΧΑΝΙΚΟΣ Ν. ΔΗΜΗΤΡΑΚΟΠΟΥΛΟΣ ΗΛΕΚΤΡΟΛΟΓΟΣ ΜΗΧΑΝΙΚΟΣ

ΤΥΠΟΓΡΑΦΕΙΟ: - ΣΦΡΑΓΙΔΕΣ ΜΕΛΕΤΗΤΗ ΔΙΕΥΘΥΝΣΗ ΤΕΧΝΙΚΗΣ ΥΠΗΡΕΣΙΑΣ ΕΘΝΙΚΟ ΜΕΤΕΩΡΟΛΟΓΙΟ ΠΟΛΥΤΕΧΝΕΙΟΥ ΤΜΗΜΑ ΤΕΧΝΙΚΩΝ ΥΠΗΡΕΣΙΩΝ ΠΑΝΤΕΙΟΥ ΠΑΝΕΠΙΣΤΗΜΙΟΥ

