

ΤΥΠΟΜΗΜΑ	
	ΣΤΑΝΔΑΡ ΚΑΤΣΙΜΟΤ ΑΕΡΙΟΤ (ΓΑΛΒΑΝΙΣΜΕΝΟΣ ΧΑΛΥΒΟΣ/ΣΙΝΗΛΑΣ)
	ΒΑΛΒΙΔΑ ΗΛΕΚΤΡΟΜΑΓΝΗΤΙΚΗ ΑΠΟΦΡΑΚΤΙΚΗ ΒΑΛΒΙΔΑ (NORMAL CLOSE)
	ΜULTI BLOCK
	ΜΕΤΡΗΤΗΣ ΑΕΡΙΟΤ
	VS ΗΛΕΚΤΡΟΜΑΓΝΗΤΙΚΗ ΒΑΛΒΙΔΑ ΑΣΦΑΛΕΙΑΣ VR ΗΛΕΚΤΡΟΜΑΓΝΗΤΙΚΗ ΒΑΛΒΙΔΑ ΑΕΙΟΤΡΥΓΙΑΣ
	ΣΥΣΚΕΤΗ ΕΛΕΓΧΟΤ ΣΤΕΓΑΝΟΤΗΤΑΣ ΗΛΕΚΤΡΟΜΑΓΝΗΤΙΚΩΝ ΒΑΛΒΙΔΩΝ
	ΠΙΕΖΟΣΤΑΤΗΣ MIN : ΧΑΜΗΛΗΣ ΠΙΕΣΗΣ MAX : ΨΗΦΙΑΣ ΠΙΕΣΗΣ
	ΓΕΙΩΣΗ Cu #16mm2


ΤΥΠΟΜΗΜΑ ΑΝΙΧΝΕΥΣΗΣ ΚΑΤΣΙΜΟΤ ΑΕΡΙΟΤ	
	ΑΙΣΘΗΤΗΡΙΟ ΑΝΙΧΝΕΥΣΗΣ ΚΑΤΣΙΜΟΤ ΑΕΡΙΟΤ
	ΦΑΡΩΣΕΙΡΗΝΑ ΣΤΗΛΕΡΜΟΤ ΜΕ ΤΡΟΦΟΔΟΣΙΑ 24V
	ΠΙΝΑΚΑΣ ΑΝΙΧΝΕΥΣΗΣ ΚΑΤΣΙΜΟΤ ΑΕΡΙΟΤ

ΚΥΡΙΟΣ ΕΡΓΟΤ ΠΑΝΤΕΙΟ ΠΑΝΕΠΙΣΤΗΜΙΟ ΚΩΔΙΚΟΣ ΕΡΓΟΤ : 14006

ΕΡΓΟ ΑΝΑΚΑΙΝΙΣΗ ΤΗΣ ΦΟΙΤΗΤΙΚΗΣ ΕΣΤΙΑΣ ΤΟΥ ΠΑΝΤΕΙΟΥ ΠΑΝΕΠΙΣΤΗΜΙΟΥ

ΤΙΤΛΟΣ ΣΧΕΔΙΟΥ ΚΑΤΩΦΗ ΔΩΜΑΤΟΣ ΚΑΤΣΙΜΟ ΑΕΡΙΟ ΑΡΙΘΜΟΣ ΣΧΕΔΙΟΥ KA-06 Α

ΦΑΣΗ ΜΕΛΕΤΗΣ ΜΕΛΕΤΗ ΕΦΑΡΜΟΓΗΣ Η/Μ ΕΓΚ/ΣΕΩΝ ΚΑΙΝΑΡΧΑ ΗΜΕΡΩΜΗΝΙΑ 1:50 ΦΕΒΡΟΥΑΡΙΟΣ 2008

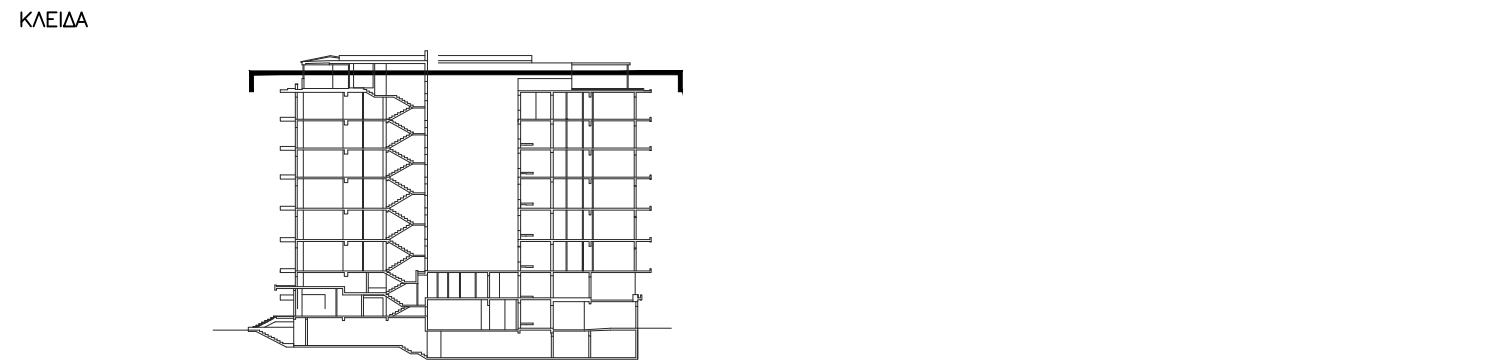

ΜΕΛΕΤΗΤΕΣ ΕΡΓΟΤ

ΠΟΤΙΡΟΠΟΥΛΟΣ Δ-1
ΠΟΤΗΡΟΠΟΥΛΟΣ Δ-1 ΑΡΧΙΤΕΚΤΟΝΕΣ Ο.Ε.
ΕΡΓΟΤ 5, 115 28 ΑΘΗΝΑ - ΤΗΛ 210 7470305, FAX 210 7470305, e-mail: potir@tee.gr

ΔΩΜΟΣ
ΤΕΧΝΙΚΕΣ ΜΕΛΕΤΕΣ - ΣΤΡΩΒΟΛΟΙ ΜΗΧΑΝΙΚΟΙ
ΕΛΛΗΝΙΚΟΤ 36, 116 35 ΑΘΗΝΑ - ΤΗΛ 210 7283789, FAX 210 7283289, e-mail: domos@tinternet.gr

ΣΥΝΕΡΓΑΤΕΣ
Μ. ΖΑΦΕΙΡΑΚΗ ΜΗΧΑΝΙΚΟΣ
ΗΛΕΚΤΡΟΜΗΧΑΝΟΛΟΓΙΚΗ ΜΕΛΕΤΗ
C & M ΤΕΧΝΙΚΗ Α.Ε.
ΠΡΑΤΙΚΟΤ 99, 116 34 ΑΘΗΝΑ - ΤΗΛ 210 7232014, FAX 210 7220298, e-mail: mol@cmenengineering.gr

ΣΥΝΕΡΓΑΤΕΣ
Γ. ΠΑΠΑΔΟΠΟΥΛΟΣ ΜΗΧΑΝΟΛΟΓΟΣ - ΗΛΕΚΤΡΟΛΟΓΟΣ ΜΗΧΑΝΙΚΟΣ
Ν. ΔΗΜΗΤΡΑΚΟΠΟΥΛΟΣ ΗΛΕΚΤΡΟΛΟΓΟΣ ΜΗΧΑΝΙΚΟΣ

ΤΥΠΟΓΡΑΦΕΙΑ - ΣΦΡΑΓΙΔΕΣ ΜΕΛΕΤΗΤΗ ΔΙΕΥΘΥΝΣΗ ΤΕΧΝΙΚΗΣ ΥΠΗΡΕΣΙΑΣ ΕΘΝΙΚΟΤ ΜΕΤΕΩΡΟΛΟΓΙΟΤ ΠΟΛΥΤΕΧΝΕΙΟΤ ΤΜΗΜΑ ΤΕΧΝΙΚΩΝ ΥΠΗΡΕΣΙΩΝ ΠΑΝΤΕΙΟΤ ΠΑΝΕΠΙΣΤΗΜΙΟΤ

