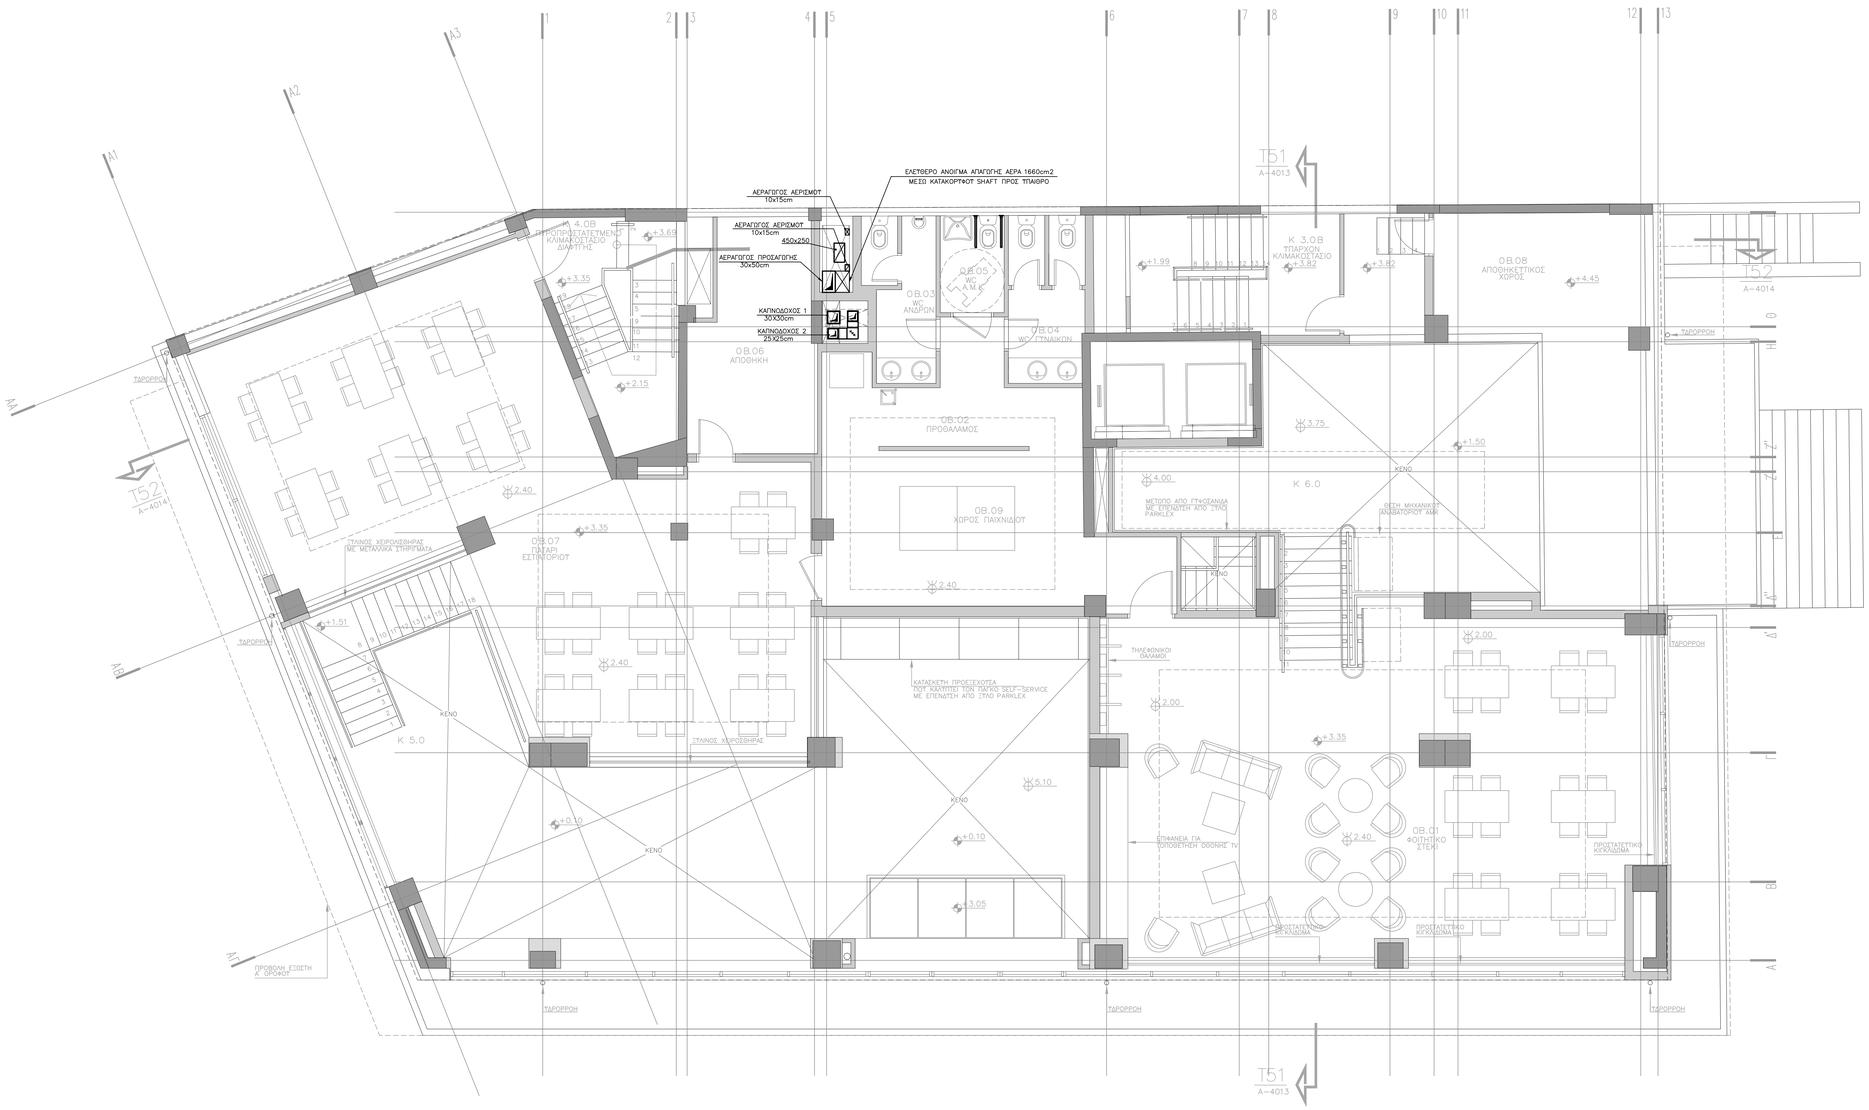

ΥΠΟΜΝΗΜΑ	
	ΣΩΛΗΝΑΣ ΚΑΤΣΙΜΟΤ ΑΕΡΙΟΥ (ΓΑΛΒΑΝΙΣΜΕΝΟΣ ΧΑΛΥΒΔΟΣΩΛΗΝΑΣ)
	ΒΑΝΝΑ
	ΗΛΕΚΡΟΜΑΓΝΗΤΙΚΗ ΑΠΟΦΡΑΚΤΙΚΗ ΒΑΛΒΙΔΑ (NORMAL CLOSE)
	ΦΙΛΤΡΟ
	MULTI BLOCK
G	ΜΕΤΡΗΤΗΣ ΑΕΡΙΟΥ
VS VR	ΗΛΕΚΤΡΟΜΑΓΝΗΤΙΚΗ ΒΑΛΒΙΔΑ ΑΣΦΑΛΕΙΑΣ ΗΛΕΚΤΡΟΜΑΓΝΗΤΙΚΗ ΒΑΛΒΙΔΑ ΛΕΙΤΟΥΡΓΙΑΣ
	ΣΤΟΚΕΤΗ ΕΛΕΓΧΟΥ ΣΤΕΓΑΝΟΤΗΤΑΣ ΗΛΕΚΤΡΟΜΑΓΝΗΤΙΚΩΝ ΒΑΛΒΙΔΩΝ
	ΠΙΕΖΟΣΤΑΤΗΣ MIN : ΧΑΜΗΛΗΣ ΠΙΕΣΗΣ MAX : ΥΨΗΛΗΣ ΠΙΕΣΗΣ
	ΓΕΙΩΣΗ Cu φ16mm2

ΥΠΟΜΝΗΜΑ ΑΝΙΧΝΕΥΣΗΣ ΚΑΤΣΙΜΟΤ ΑΕΡΙΟΥ	
	ΑΙΣΘΗΤΗΡΙΟ ΑΝΙΧΝΕΥΣΗΣ ΚΑΤΣΙΜΟΤ ΑΕΡΙΟΥ
	ΦΑΡΟΣΕΙΡΗΝΑ ΣΥΝΑΓΕΡΜΟΤ ΜΕ ΤΡΟΦΟΔΟΣΙΑ 24V
	ΠΙΝΑΚΑΣ ΑΝΙΧΝΕΥΣΗΣ ΚΑΤΣΙΜΟΤ ΑΕΡΙΟΥ

0.0 0.5 1.0 2.5 5.0 10.0

ΚΤΙΡΙΟ ΕΡΓΟΥ — ΚΩΔΙΚΟΣ ΕΡΓΟΥ : 14006

ΠΑΝΤΕΙΟ ΠΑΝΕΠΙΣΤΗΜΙΟ

ΕΡΓΟ

ΑΝΑΚΑΙΝΙΣΗ ΤΗΣ ΦΟΙΤΗΤΙΚΗΣ ΕΣΤΙΑΣ ΤΟΥ ΠΑΝΤΕΙΟΥ ΠΑΝΕΠΙΣΤΗΜΙΟΥ

ΤΙΤΛΟΣ ΣΧΕΔΙΟΥ — ΑΡΙΘΜΟΣ ΣΧΕΔΙΟΥ — ΑΝΑΘΕΩΡΗΣΗ

ΚΑΤΟΨΗ ΗΜΙΟΡΟΦΟΥ
ΚΑΤΣΙΜΟ ΑΕΡΙΟ

ΚΑ–03 Α

ΦΑΣΗ ΜΕΛΕΤΗΣ — ΚΛΙΜΑΚΑ — ΗΜΕΡΟΜΗΝΙΑ

ΜΕΛΕΤΗ ΕΦΑΡΜΟΓΗΣ Η/Μ ΕΓΚ/ΣΕΩΝ — 1:50 — ΦΕΒΡΟΥΑΡΙΟΣ 2008

ΚΛΕΙΣΙΜΟ

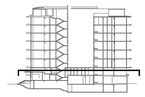

ΜΕΛΕΤΗΤΕΣ ΕΡΓΟΥ

ΑΡΧΙΤΕΚΤΟΝΙΚΗ ΜΕΛΕΤΗ

POTIROPOULOS D+L ARCHITECTS

ΠΟΤΗΡΟΠΟΥΛΟΣ Δ+Λ ΑΡΧΙΤΕΚΤΟΝΕΣ Ο.Ε.
ΕΒΡΟΥ 9, 115 28 ΑΘΗΝΑ – ΤΗΛ 210 7470305, FAX 210 7470309, e-mail: potdl@ee.gr

ΣΤΑΤΙΚΗ ΜΕΛΕΤΗ

"ΔΟΜΟΣ"
ΤΕΧΝΙΚΕΣ ΜΕΛΕΤΕΣ – ΣΥΜΒΟΥΛΟΙ ΜΗΧΑΝΙΚΟΙ
ΕΛΛΗΝΙΚΟΥ 38, 116 35 ΑΘΗΝΑ – ΤΗΛ 210 7293789, FAX 210 7293289, e-mail: domos@internet.gr

ΣΥΝΕΡΓΑΤΗΣ
Μ. ΖΑΪ ΜΗΧΑΝΟΛΟΓΟΣ ΜΗΧΑΝΙΚΟΣ

ΗΛΕΚΤΡΟΜΗΧΑΝΟΛΟΓΙΚΗ ΜΕΛΕΤΗ

C & M ΤΕΧΝΙΚΗ Α.Ε.
ΠΡΑΤΙΝΟΥ 99, 116 34 Αθήνα – Τηλ. 210 7232014, Fax. 210 7220298, e-mail: mail@cmengineering.gr

ΣΥΝΕΡΓΑΤΕΣ
Γ. ΠΑΠΑΔΟΠΟΥΛΟΣ ΜΗΧΑΝΟΛΟΓΟΣ – ΗΛΕΚΤΡΟΛΟΓΟΣ ΜΗΧΑΝΙΚΟΣ
Ν. ΔΗΜΗΤΡΑΚΟΠΟΥΛΟΣ ΗΛΕΚΤΡΟΛΟΓΟΣ ΜΗΧΑΝΙΚΟΣ

ΥΠΟΓΡΑΦΕΣ – ΣΦΡΑΓΙΔΕΣ ΜΕΛΕΤΗΤΗ — ΔΙΕΥΘΥΝΣΗ ΤΕΧΝΙΚΗΣ ΥΠΗΡΕΣΙΑΣ ΕΘΝΙΚΟΥ ΜΕΤΣΟΒΙΟΥ ΠΟΛΥΤΕΧΝΕΙΟΥ — ΤΜΗΜΑ ΤΕΧΝΙΚΩΝ ΥΠΗΡΕΣΙΩΝ ΠΑΝΤΕΙΟΥ ΠΑΝΕΠΙΣΤΗΜΙΟΥ