

ΠΙΝΑΚΑΣ ΣΥΣΚΕΤΩΝ				
A/A	ΟΝΟΜΑ	ΤΕΜΑΧΙΑ	ΘΕΩΡΗΤΗ ΙΣΥΣ (kW)	ΠΡΟΣΩΝ ΑΕΡΙΟΥ ΘΩ(μτ/λ)
1	ΦΟΥΡΝΟΣ	2	11	1,3
2	ΚΟΥΖΙΝΑ 4 ΕΣΤΙΩΝ	1	11	1,3
3	ΚΟΥΖΙΝΑ 2 ΕΣΤΙΩΝ	1	9	1,0

ΤΥΠΟΜΝΗΜΑ	
	ΣΩΜΑΤΟΣ ΚΑΤΕΜΟΤ ΑΕΡΙΟΥ (ΓΑΛΒΑΝΙΣΜΕΝΟΣ ΧΑΛΥΒΟΣΩΜΑΤΟΣ)
	ΒΑΛΒΙΔΑ ΗΛΕΚΤΡΟΜΑΓΝΗΤΙΚΗ ΑΠΟΦΡΑΚΤΙΚΗ ΒΑΛΒΙΔΑ (NORMAL CLOSE)
	ΜΕΤΡΗΤΗΣ ΑΕΡΙΟΥ
	VS ΗΛΕΚΤΡΟΜΑΓΝΗΤΙΚΗ ΒΑΛΒΙΔΑ ΑΣΦΑΛΕΙΑΣ VR ΗΛΕΚΤΡΟΜΑΓΝΗΤΙΚΗ ΒΑΛΒΙΔΑ ΑΕΙΟΤΡΥΓΙΑΣ
	ΣΥΣΚΕΤΗ ΕΛΕΓΧΟΥ ΣΤΕΓΑΝΟΤΗΤΑΣ ΗΛΕΚΤΡΟΜΑΓΝΗΤΙΚΩΝ ΒΑΛΒΙΔΩΝ
	ΠΙΕΖΟΣΤΑΤΗΣ MIN : ΧΑΜΗΛΗΣ ΠΙΕΣΗΣ MAX : ΥΨΗΛΗΣ ΠΙΕΣΗΣ
	ΓΕΙΩΣΗ Cu #16mm2

ΤΥΠΟΜΝΗΜΑ ΑΝΙΧΝΕΥΣΗΣ ΚΑΤΣΙΜΟΤ ΑΕΡΙΟΥ	
	ΑΙΣΘΗΤΗΡΙΟ ΑΝΙΧΝΕΥΣΗΣ ΚΑΤΣΙΜΟΤ ΑΕΡΙΟΥ
	ΦΑΡΩΣΕΙΡΗΝΑ ΣΤΗΝ ΕΡΜΟΤ ΜΕ ΤΡΟΦΟΔΟΣΙΑ 24V
	ΠΙΝΑΚΑΣ ΑΝΙΧΝΕΥΣΗΣ ΚΑΤΣΙΜΟΤ ΑΕΡΙΟΥ


ΟΔΟΣ ΛΑΓΩΝΙΤΣΩΝ ΣΟΦΟ

ΚΥΡΙΟΣ ΕΡΓΟΤ ΠΑΝΤΕΙΟ ΠΑΝΕΠΙΣΤΗΜΙΟ ΚΩΔΙΚΟΣ ΕΡΓΟΤ : 14006

ΕΡΓΟ ΑΝΑΚΑΙΝΙΣΗ ΤΗΣ ΦΟΙΤΗΤΙΚΗΣ ΕΣΤΙΑΣ ΤΟΥ ΠΑΝΤΕΙΟΥ ΠΑΝΕΠΙΣΤΗΜΙΟΥ

ΤΙΤΛΟΣ ΣΧΕΔΙΟΥ ΚΑΤΩΦΗ ΙΣΟΓΕΙΟΥ ΚΑΤΣΙΜΟ ΑΕΡΙΟ ΑΡΧΙΤΕΚΤΟΝΙΚΟ ΣΧΕΔΙΟ ΑΝΑΜΕΤΡΗΣΗ ΚΑ-02 Α

ΦΑΣΗ ΜΕΛΕΤΗΣ ΜΕΛΕΤΗ ΕΦΑΡΜΟΓΗΣ Η/Μ ΕΓΚ/ΣΕΩΝ ΚΑΜΑΡΑ 1:50 ΗΜΕΡΟΜΗΝΙΑ 1:50 ΦΕΒΡΟΥΑΡΙΟΣ 2008

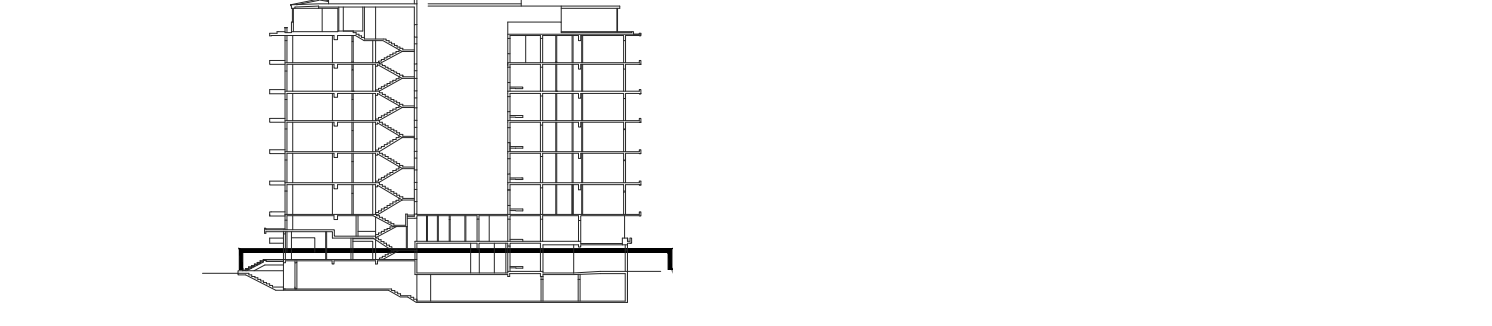

ΜΕΛΕΤΗΤΕΣ ΕΡΓΟΤ

ΑΡΧΙΤΕΚΤΟΝΙΚΗ ΜΕΛΕΤΗ  
**ΡΟΤΙΟΠΟΥΛΟΣ & ΣΥΝΕΡΓΑΤΕΣ**  
ΠΟΤΗΡΟΠΟΥΛΟΣ ΔΗΛΑΡΑΡΧΙΤΕΚΤΟΝΕΣ Ο.Ε.  
ΕΡΕΤ 9, 115 28 ΑΘΗΝΑ - ΤΗΛ 210 7470305, FAX 210 7470309, e-mail: potd@net.gr  
ΣΥΜΠΡΑΞΗ  
ΤΕΧΝΙΚΕΣ ΜΕΛΕΤΕΣ - ΣΥΜΒΟΥΛΟΙ ΜΗΧΑΝΙΚΟΙ  
ΕΛΛΗΝΙΚΟΤ 38, 116 35 ΑΘΗΝΑ - ΤΗΛ 210 7293789, FAX 210 7293289, e-mail: domos@internet.gr  
ΣΥΜΠΡΑΞΗ  
Μ. ΖΑΧΑΡΑΚΗ ΜΗΧΑΝΙΚΟΣ  
ΗΛΕΚΤΡΟΜΗΧΑΝΟΛΟΓΙΚΗ ΜΕΛΕΤΗ  
C & M ΤΕΧΝΙΚΗ Α.Ε.  
ΠΡΑΤΙΝΟΤ 99, 116 34 ΑΘΗΝΑ - ΤΗΛ 210 7220298, e-mail: mail@cmengineering.gr  
ΣΥΜΠΡΑΞΗ  
Γ. ΠΑΠΑΔΟΠΟΥΛΟΣ ΜΗΧΑΝΟΛΟΓΟΣ - ΗΛΕΚΤΡΟΛΟΓΟΣ ΜΗΧΑΝΙΚΟΣ  
Ν. ΔΗΜΗΤΡΑΚΟΠΟΥΛΟΣ ΗΛΕΚΤΡΟΛΟΓΟΣ ΜΗΧΑΝΙΚΟΣ

ΤΥΠΟΓΡΑΦΕΙΟ - ΣΦΡΑΓΙΣ ΜΕΛΕΤΗΤΗ ΔΙΕΥΘΥΝΤΗ ΤΕΧΝΙΚΗΣ ΠΡΟΕΔΡΟΥ ΕΘΝΙΚΟΥ ΜΕΤΕΩΡΟΛΟΓ. ΠΑΝΤΕΙΟΥ ΤΕΧΝΙΚΟΙ ΤΗΛΕΡΕΣΟΝ ΠΑΝΤΕΙΟΥ ΠΑΝΕΠΙΣΤΗΜΙΟΥ

