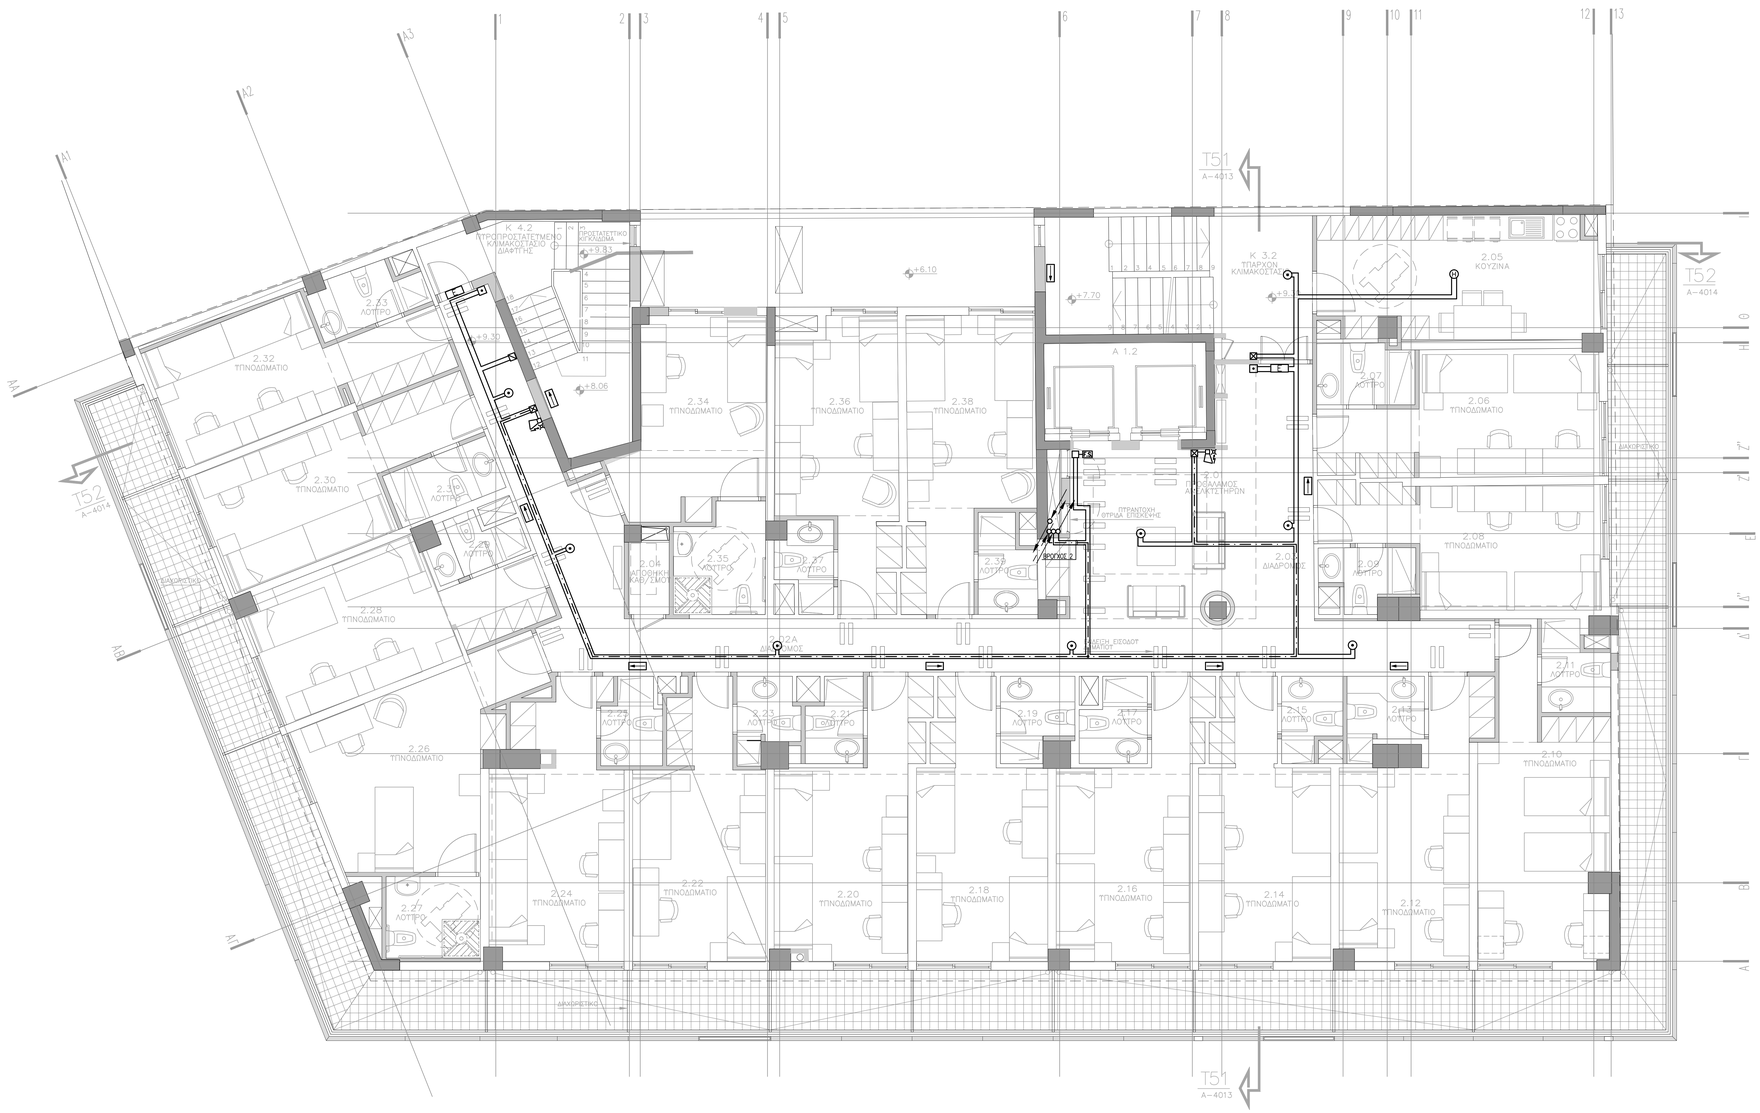

ΥΠΟΜΝΗΜΑ ΠΥΡΑΝΙΧΝΕΤΣΗΣ	
———	ΚΑΛΩΔΙΟ ΒΡΟΓΧΟΥ ΠΥΡΑΝΙΧΝΕΤΣΗΣ LIYCY 2x1,5mm2
— · —	ΚΑΛΩΔΙΟ NYM 2x1,5mm2, ΠΑΡΟΧΗΣ 24V
— — —	ΚΑΛΩΔΙΟ NYM 2x1,5mm2 ΣΥΝΔΕΣΗΣ ΠΥΡΑΝΙΧΝΕΤΤΩΝ- ΦΩΣ. ΕΠΑΝΑΛΗΠΤΩΝ ΚΑΙΟΔΟΣ ΚΑΙ ΣΥΝΒΑΤΙΚΩΝ ΠΥΡΑΝΙΧΝΕΤΤΩΝ
⊙	ΔΙΕΥΘΥΝΣΙΟΔΟΤΟΥΜΕΝΟΣ ΦΩΤΟΗΛΕΚΤΡΙΚΟΣ ΑΝΙΧΝΕΥΤΗΣ
⊗	ΣΥΝΒΑΤΙΚΟΣ ΦΩΤΟΗΛΕΚΤΡΙΚΟΣ ΑΝΙΧΝΕΥΤΗΣ
Θ	ΔΙΕΥΘΥΝΣΙΟΔΟΤΟΥΜΕΝΟΣ ΘΕΡΜΟΔΙΑΦΟΡΙΚΟΣ ΑΝΙΧΝΕΥΤΗΣ
Θ	ΣΥΝΒΑΤΙΚΟΣ ΘΕΡΜΟΔΙΑΦΟΡΙΚΟΣ ΑΝΙΧΝΕΥΤΗΣ
⊡	ΔΙΕΥΘΥΝΣΙΟΔΟΤΟΥΜΕΝΟ ΚΟΜΒΙΟ ΧΕΙΡΟΚΙΝΗΤΗΣ ΕΝΕΡΓΟΠΟΙΗΣΗΣ ΣΠΑΓΕΡΜΟΥ
	ΦΑΡΟΣΕΙΡΗΝΑ ΣΠΑΓΕΡΜΟΥ ΜΕ ΤΡΟΦΟΔΟΣΙΑ 24V
	ΦΩΤΕΙΝΟΣ ΕΠΑΝΑΛΗΠΤΗΣ
	ΑΝΙΧΝΕΥΤΗΣ ΡΟΗΣ
⊠	ΔΙΕΥΘΥΝΣΙΟΔΟΤΟΥΜΕΝΗ ΜΟΝΑΔΑ ΕΝΤΟΛΗΣ ΜΕ ΔΙΕΥΘΥΝΣΗ
□	ΔΙΕΥΘΥΝΣΙΟΔΟΤΟΥΜΕΝΗ ΜΟΝΑΔΑ ΕΠΙΤΗΡΗΣΗΣ
⊠	ΜΟΝΑΔΑ ΑΠΟΜΟΝΩΣΗΣ ΔΙΚΤΥΟΥ ΠΥΡΑΝΙΧΝΕΤΣΗΣ
	ΦΩΤΙΣΤΙΚΟ ΣΩΜΑ ΑΝΑΓΚΗΣ ΜΕ ΕΝΔΕΙΞΗ "ΚΑΤΕΥΘΥΝΣΗ ΕΞΟΔΟΥ ΔΙΑΦΥΓΗΣ"
	ΦΩΤΙΣΤΙΚΟ ΣΩΜΑ ΑΝΑΓΚΗΣ ΜΕ ΕΝΔΕΙΞΗ "ΕΞΟΔΟΣ"
	ΠΙΝΑΚΑΣ ΠΥΡΑΝΙΧΝΕΤΣΗΣ ΑΝΑΛΟΓΙΚΟΣ ΔΙΕΥΘΥΝΣΙΟΔΟΤΟΥΜΕΝΟΣ, ΔΤΟ ΒΡΟΓΧΩΝ
	ΠΙΝΑΚΑΣ ΑΥΤΟΜΑΤΟΥ ΣΥΣΤΗΜΑΤΟΣ ΠΥΡΟΣΒΕΣΗΣ CO2
	ΣΕΙΡΗΝΑ ΣΠΑΓΕΡΜΟΥ 2 ΗΧΩΝ (ΠΡΟΣΠΑΓΕΡΜΟΥ ΚΑΙ ΚΑΤΑΣΒΕΣΗΣ)
	ΜΠΟΤΟΝ ΧΕΙΡΟΚΙΝΗΤΗΣ ΕΝΤΟΛΗΣ ΚΑΤΑΣΒΕΣΗΣ
	ΜΠΟΤΟΝ ΧΕΙΡΟΚΙΝΗΤΗΣ ΕΝΤΟΛΗΣ ΑΚΥΡΩΣΗΣ ΚΑΤΑΣΒΕΣΗΣ
	ΦΩΤΕΙΝΗ ΠΙΝΑΚΙΔΑ ΜΕ ΕΝΔΕΙΞΗ "STOP CO2"
	ΦΑΝΗ CO2 ΑΥΤΟΜΑΤΟΥ ΣΥΣΤΗΜΑΤΟΣ ΚΑΤΑΣΒΕΣΗΣ
	ΣΩΛΗΝΑΣ ΑΥΤΟΜΑΤΟΥ ΣΥΣΤΗΜΑΤΟΣ ΚΑΤΑΣΒΕΣΗΣ CO2 (ΓΑΛΒΑΝΙΖΕΜΕΝΟΣ ΣΙΔΗΡΟΣΩΛΗΝΑΣ)
	ΑΚΡΟΦΥΣΙΟ ΤΟΠΙΚΟΥ ΣΥΣΤΗΜΑΤΟΣ ΚΑΤΑΣΒΕΣΗΣ
	ΑΝΟΔΟΣ ΠΡΟΣ ΑΝΩΤΕΡΗ ΣΤΑΘΜΗ ΑΝΟΔΟΣ ΑΠΟ ΚΑΤΩΤΕΡΗ ΣΤΑΘΜΗ

0.0 0.5 1.0 2.5 5.0 10.0

ΚΤΙΡΙΟ ΕΡΓΟΥ

ΠΑΝΤΕΙΟ ΠΑΝΕΠΙΣΤΗΜΙΟ

ΚΩΔΙΚΟΣ ΕΡΓΟΥ : 14006

ΕΡΓΟ

ΑΝΑΚΑΙΝΙΣΗ ΤΗΣ ΦΟΙΤΗΤΙΚΗΣ ΕΣΤΙΑΣ ΤΟΥ ΠΑΝΤΕΙΟΥ ΠΑΝΕΠΙΣΤΗΜΙΟΥ

ΤΙΤΛΟΣ ΣΧΕΔΙΟΥ

ΚΑΤΟΨΗ Β' ΟΡΟΦΟΥ
ΠΥΡΑΝΙΧΝΕΤΣΗ

ΑΡΙΘΜΟΣ ΣΧΕΔΙΟΥ ΑΝΑΘΕΩΡΗΣΗ

ΑΝΧ–05 Α

ΦΑΣΗ ΜΕΛΕΤΗΣ

ΜΕΛΕΤΗ ΕΦΑΡΜΟΓΗΣ Η/Μ ΕΓΚ/ΣΕΩΝ

ΚΛΙΜΑΚΑ 1:50

ΗΜΕΡΟΜΗΝΙΑ ΦΕΒΡΟΥΑΡΙΟΣ 2008

ΚΛΕΙΔΑ

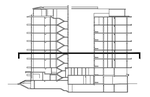

ΜΕΛΕΤΗΤΕΣ ΕΡΓΟΥ

ΑΡΧΙΤΕΚΤΟΝΙΚΗ ΜΕΛΕΤΗ

POTIROPOULOS D+L ARCHITECTS

ΠΟΤΗΡΟΠΟΥΛΟΣ Δ+Λ ΑΡΧΙΤΕΚΤΟΝΕΣ Ο.Ε.
ΕΒΡΟΥ 9, 115 28 ΑΘΗΝΑ – ΤΗΛ. 210 7470305, FAX. 210 7470309, e–mail: potd@tee.gr

ΣΤΑΤΙΚΗ ΜΕΛΕΤΗ

"ΔΟΜΟΣ"
ΤΕΧΝΙΚΕΣ ΜΕΛΕΤΕΣ – ΣΥΜΒΟΥΛΟΙ ΜΗΧΑΝΙΚΟΙ
ΕΛΛΗΝΙΚΟΥ 36, 116 35 ΑΘΗΝΑ – ΤΗΛ. 210 7293785, FAX 210 7293289, e–mail: domos@internet.gr

ΣΥΝΕΡΓΑΤΗΣ
Μ. ΖΑΡΜΠΟΥΛΤΙΚΟΣ ΜΗΧΑΝΙΚΟΣ

ΗΛΕΚΤΡΟΜΗΧΑΝΟΛΟΓΙΚΗ ΜΕΛΕΤΗ

C & M ΤΕΧΝΙΚΗ Α.Ε.
ΠΡΑΤΙΝΟΥ 99, 116 34 ΑΘΗΝΑ – ΤΗΛ. 210 7232014, FAX. 210 7220298, e–mail: mail@cmengineering.gr

ΣΥΝΕΡΓΑΤΕΣ
Γ. ΠΑΠΑΔΟΠΟΥΛΟΣ ΜΗΧΑΝΟΛΟΓΟΣ – ΗΛΕΚΤΡΟΛΟΓΟΣ ΜΗΧΑΝΙΚΟΣ
Ν. ΔΗΜΗΤΡΑΚΟΠΟΥΛΟΣ ΗΛΕΚΤΡΟΛΟΓΟΣ ΜΗΧΑΝΙΚΟΣ

ΤΠΟΓΡΑΦΕΣ – ΣΦΡΑΓΙΔΕΣ ΜΕΛΕΤΗΤΗ

ΔΙΕΥΘΥΝΣΗ ΤΕΧΝΙΚΗΣ ΥΠΗΡΕΣΙΑΣ
ΕΘΝΙΚΟΥ ΜΕΤΣΟΒΙΟΥ ΠΟΛΥΤΕΧΝΕΙΟΥ

ΤΜΗΜΑ ΤΕΧΝΙΚΩΝ ΥΠΗΡΕΣΙΩΝ
ΠΑΝΤΕΙΟΥ ΠΑΝΕΠΙΣΤΗΜΙΟΥ