




ΚΑΤΟYΗ  
ΚΛΙΜΑΚΑ 1:50

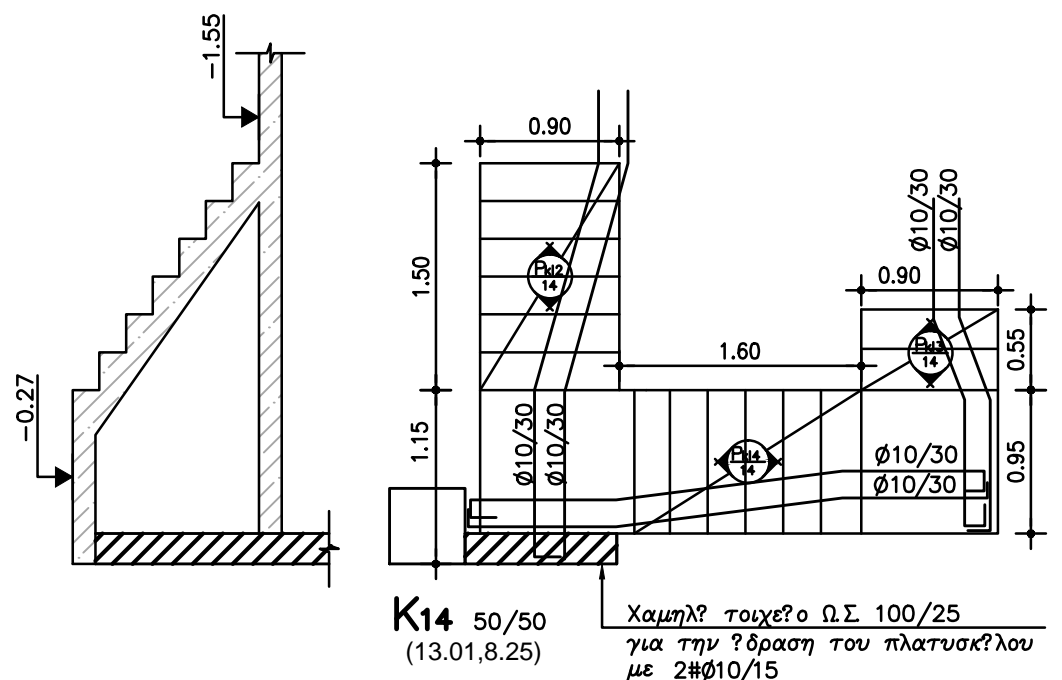

Λ6 α: ΚΑΤΑΣΚΕΤΗ ΒΟΗΘΗΤΙΚΗΣ ΚΛΙΜΑΚΑΣ ΤΠΟΓΕΙΟΥ  
ΚΛΙΜΑΚΑ 1:5

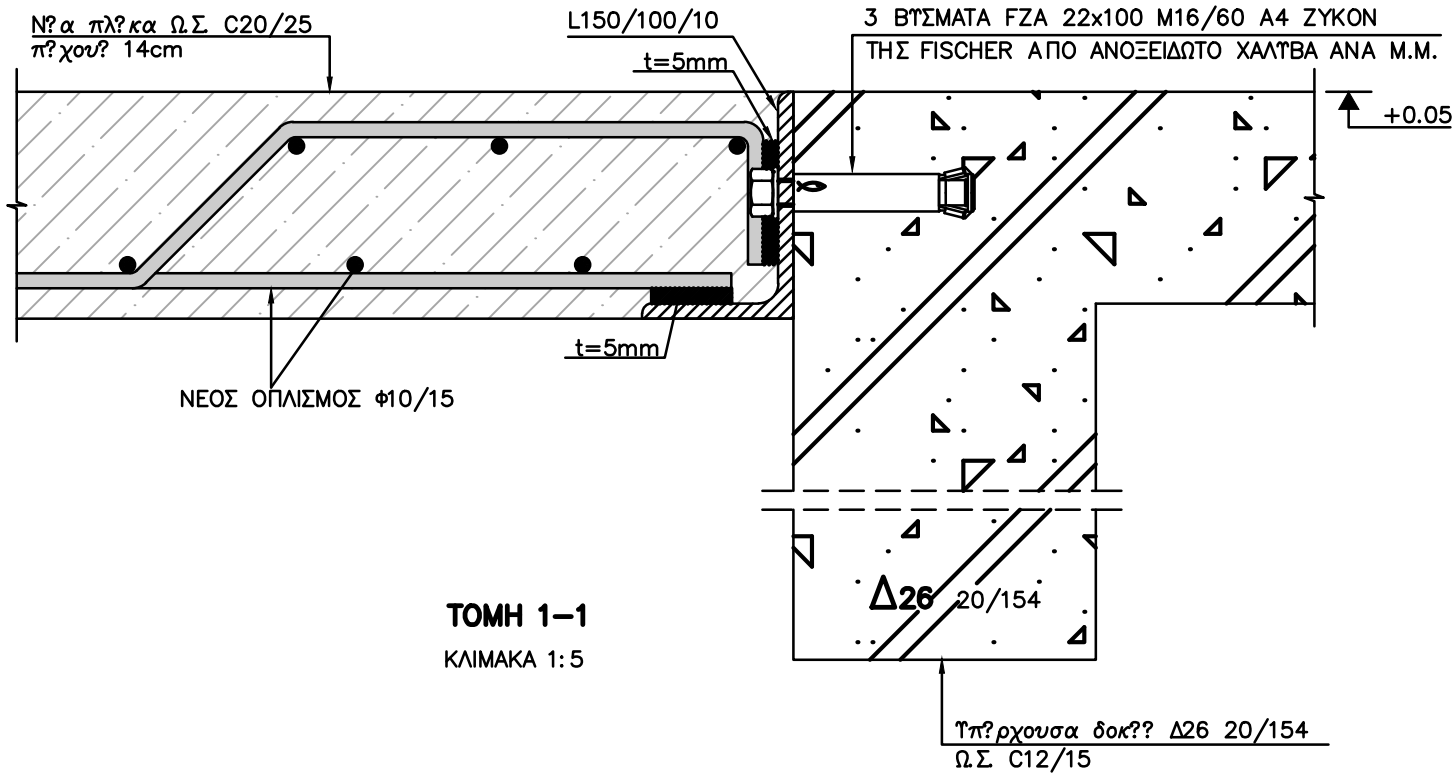

ΤΟΜΗ 1-1  
ΚΛΙΜΑΚΑ 1:5

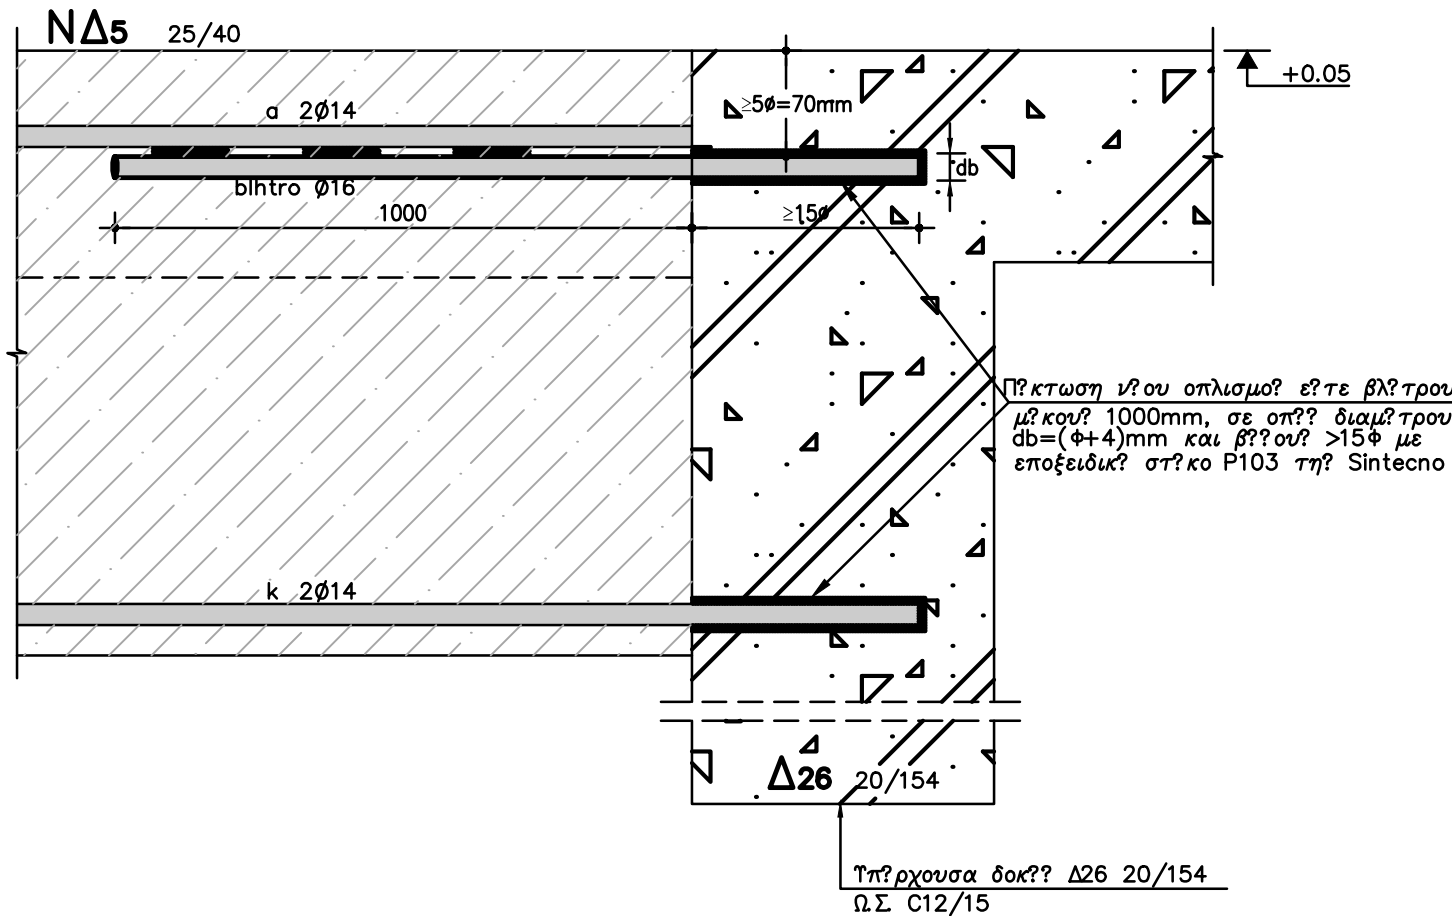

Λ6 β: ΕΜΜΕΣΗ ΣΤΗΡΙΞΗ ΝΕΑΣ ΔΟΚΟΥ ΩΣ ΣΕ ΤΥΠΟΤΥΠΑ ΔΟΚΟ  
ΚΛΙΜΑΚΑ 1:5

ΠΑΡΑΤΗΡΗΣΗ:

- 1) ΑΜΕΣΕΣ ΕΠΙΦΕΣ ΠΑΛΑΙΟΥ ΚΑΙ ΝΕΟΥ ΣΚΤΡΟΔΕΜΑΤΟΣ: Να γίνει "αγορά" της παλαιάς επιφάνειας, τοποθέτηση βλ. των στα. υπ.ρχοντα στοιχεία ωπλισμού σκυροδέματος, καθ. αριθμ. της παλαιάς επιφάνειας με πεπιεσμένο αέρα και επιλειψη αυτής με συγκολλητική ρητίνη, πριν τη σκυροδέτηση του νέου στοιχείου ωπλισμού σκυροδέματος.
- 2) ΕΜΜΕΣΕΣ ΕΠΙΦΕΣ ΠΑΛΑΙΟΥ ΚΑΙ ΝΕΟΥ ΣΚΤΡΟΔΕΜΑΤΟΣ: Να γίνει χρήση μεταλλικών ελασμάτων L και βυσμάτων και να γίνει επιπλέον συγκόλληση των πρώτων επί του παλαιού σκυροδέματος με συγκολλητική ρητίνη.

ΚΤΙΡΙΟΣ ΕΡΓΟΥ		
ΠΑΝΤΕΙΟ ΠΑΝΕΠΙΣΤΗΜΙΟ		
ΕΡΓΟ		
ΑΝΑΚΑΙΝΙΣΗ ΤΗΣ ΦΟΙΤΗΤΙΚΗΣ ΕΣΤΙΑΣ ΤΟΥ ΠΑΝΤΕΙΟΥ ΠΑΝΕΠΙΣΤΗΜΙΟΥ		
ΤΙΤΛΟΣ ΣΧΕΔΙΟΥ		
ΑΝΑΚΑΤΑΣΚΕΤΗ ΠΛΑΚΑΣ ΩΣ ΕΜΠΡΟΣΘΕΝ ΤΟΥ ΑΝΕΛΚΤΣΤΗΡΑ		
ΛΕ-03		
ΦΑΣΗ ΜΕΛΕΤΗΣ		
ΟΡΙΣΤΙΚΗ - ΕΦΑΡΜΟΓΗΣ		
ΚΛΙΜΑΚΑ		
1:50		
ΗΜΕΡΟΜΗΝΙΑ		
ΦΕΒΡΟΥΑΡΙΟΣ 2005		
ΚΛΕΙΔΑ		
ΜΕΛΕΤΗΤΕΣ ΕΡΓΟΥ		
ΑΡΧΙΤΕΚΤΟΝΙΚΗ ΜΕΛΕΤΗ		
 Δ. ΠΟΤΗΡΟΠΟΥΛΟΣ - Λ. ΠΟΤΗΡΟΠΟΥΛΟΥ & ΣΥΝΕΡΓΑΤΕΣ Ε.Ε. ΕΒΡΟΥ 9, 115 28 ΑΘΗΝΑ - ΤΗΛ. 210 7470305, FAX 210 7470309, e-mail: potdl@tee.gr		
ΣΤΑΤΙΚΗ ΜΕΛΕΤΗ		
"ΔΟΜΟΣ" ΤΕΧΝΙΚΕΣ ΜΕΛΕΤΕΣ - ΣΥΜΒΟΥΛΟΙ ΜΗΧΑΝΙΚΟΙ ΕΛΛΗΝΙΚΟΤ 38, 116 35 ΑΘΗΝΑ - ΤΗΛ. 210 7293789, FAX 210 7293289, e-mail: domos@internet.gr		
ΣΥΝΕΡΓΑΤΗΣ		
Μ. ΖΑΪΜΗ ΠΟΛΙΤΙΚΟΣ ΜΗΧΑΝΙΚΟΣ ΗΛΕΚΤΡΟΜΗΧΑΝΟΛΟΓΙΚΗ ΜΕΛΕΤΗ		
C & M ΤΕΧΝΙΚΗ Α.Ε. ΠΡΑΤΙΝΟΥ 99, 116 34 ΑΘΗΝΑ - ΤΗΛ. 210 72320014, FAX. 210 7220298, e-mail: mail@cmengineering.gr		
ΣΥΝΕΡΓΑΤΗΣ		
Γ. ΠΑΠΑΔΟΠΟΥΛΟΣ ΜΗΧΑΝΟΛΟΓΟΣ - ΗΛΕΚΤΡΟΛΟΓΟΣ ΜΗΧΑΝΙΚΟΣ Ν. ΔΗΜΗΤΡΑΚΟΠΟΥΛΟΣ ΗΛΕΚΤΡΟΛΟΓΟΣ ΜΗΧΑΝΙΚΟΣ		
ΤΠΟΓΡΑΦΕΣ - ΣΦΡΑΓΙΔΕΣ ΜΕΛΕΤΗΤΗ		
ΔΙΕΥΘΥΝΣΗ ΤΕΧΝΙΚΗΣ ΥΠΗΡΕΣΙΑΣ ΕΘΝΙΚΟΥ ΜΕΤΣΟΒΙΟΥ ΠΟΛΥΤΕΧΝΕΙΟΥ		
ΤΜΗΜΑ ΤΕΧΝΙΚΩΝ ΥΠΗΡΕΣΙΩΝ ΠΑΝΤΕΙΟΥ ΠΑΝΕΠΙΣΤΗΜΙΟΥ		