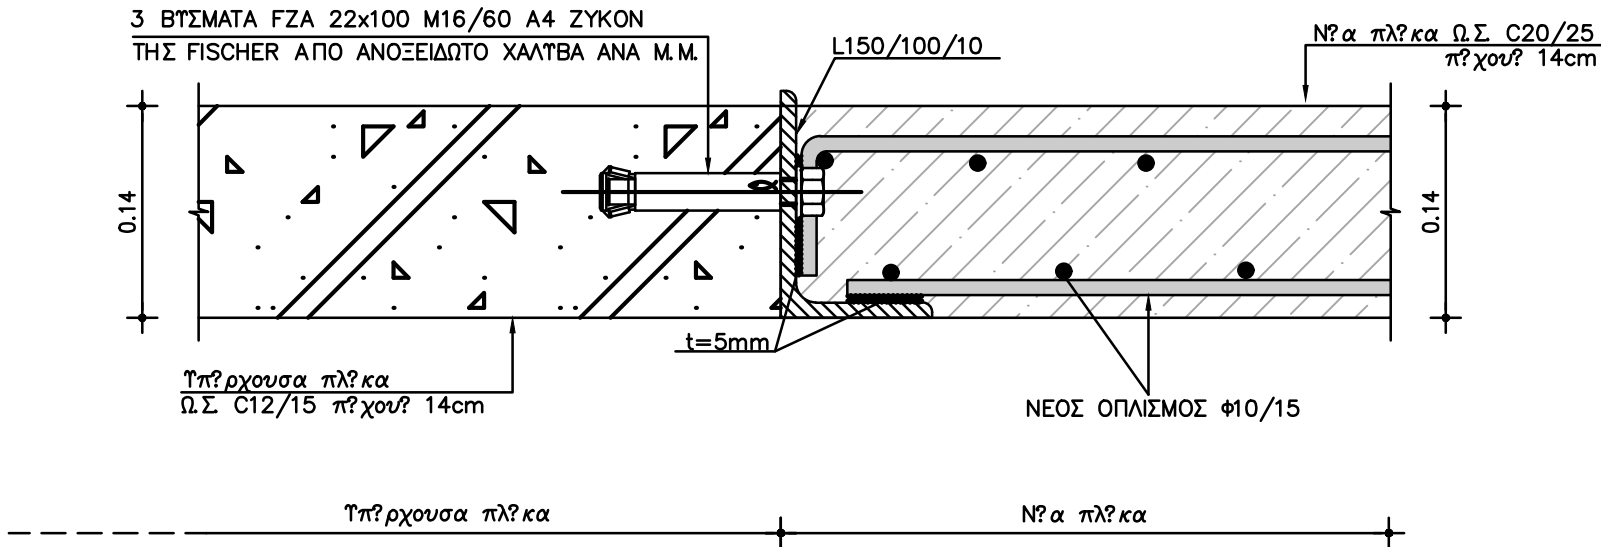


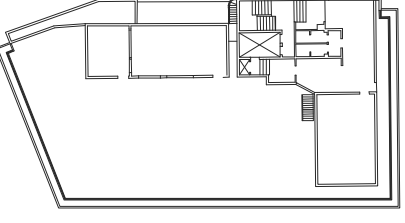

ΚΑΤΩΨΗ
ΚΛΙΜΑΚΑ 1:50



ΤΟΜΗ 1-1
ΚΛΙΜΑΚΑ 1:5

ΠΑΡΑΤΗΡΗΣΗ:

- 1) ΑΜΕΣΕΣ ΕΠΙΦΕΣ ΠΑΛΑΙΟΤ ΚΑΙ ΝΕΟΤ ΣΚΤΡΟΔΕΜΑΤΟΣ: Να γίνει "αγο?εμα" τη? παλαι? επιψ?νεια?, τοπο?τηση βλ?τρων στα υπ?ρχοντα στοιχεία ωπλισμ?νου σκυροδ?ματο? , κα?αρισμ? τη? παλαι? επιψ?νεια? με πεπιεσμ?νο α?ρα και επι?λειψη αυτ?? με συγκολλητικ? ρητ?νη, πριν τη σκυροδ?τηση του ν?ου στοιχε?ου ωπλισμ?νου σκυροδ?ματο?.
- 2) ΕΜΜΕΣΕΣ ΕΠΙΦΕΣ ΠΑΛΑΙΟΤ ΚΑΙ ΝΕΟΤ ΣΚΤΡΟΔΕΜΑΤΟΣ: Να γίνει χρ?ση μεταλλικ?ν ελασμ?των L και βυσμ?των και να γίνει επιπλ?ον συγκ?λληση των πρι?των επι? του παλαιω? σκυροδ?ματο? με συγκολλητικ? ρητ?νη.

ΚΤΡΙΟΣ ΕΡΓΟΥ		
ΠΑΝΤΕΙΟ ΠΑΝΕΠΙΣΤΗΜΙΟ		
ΕΡΓΟ		
ΑΝΑΚΑΙΝΙΣΗ ΤΗΣ ΦΟΙΤΗΤΙΚΗΣ ΕΣΤΙΑΣ ΤΟΥ ΠΑΝΤΕΙΟΥ ΠΑΝΕΠΙΣΤΗΜΙΟΥ		
ΤΙΤΛΟΣ ΣΧΕΔΙΟΥ		
ΛΕΠΤΟΜΕΡΕΙΑ ΠΡΟΣΘΗΚΗΣ ΤΜΗΜΑΤΟΣ ΠΛΑΚΑΣ ΣΕ ΥΠΑΡΧΟΥΣΑ ΟΠΗ		
ΣΧΕΔΙΑ ΕΝΙΣΧΥΜΕΝΩΝ ΟΡΩΣΤΕΩΝ		
ΛΤ-02		
ΦΑΣΗ ΜΕΛΕΤΗΣ		
ΟΡΙΣΤΙΚΗ – ΕΦΑΡΜΟΓΗΣ		
ΚΛΙΜΑΚΑ		
1:50		
ΗΜΕΡΟΜΗΝΙΑ		
ΦΕΒΡΟΥΑΡΙΟΣ 2005		
ΚΛΕΙΔΑ		
		
ΜΕΛΕΤΗΤΕΣ ΕΡΓΟΥ		
ΑΡΧΙΤΕΚΤΟΝΙΚΗ ΜΕΛΕΤΗ		
 Δ. ΠΟΤΗΡΟΠΟΥΛΟΣ – Λ. ΠΟΤΗΡΟΠΟΥΛΟΥ & ΣΤΗΝΕΡΓΑΤΕΣ Ε.Ε. ΕΒΡΟΥ 9, 115 28 ΑΘΗΝΑ – ΤΗΛ: 210 7470305, FAX 210 7470309, e-mail: potdl@tee.gr		
ΣΤΑΤΙΚΗ ΜΕΛΕΤΗ		
"ΔΟΜΟΣ" ΤΕΧΝΙΚΕΣ ΜΕΛΕΤΕΣ – ΣΤΡΩΒΟΤΛΟΙ ΜΗΧΑΝΙΚΟΙ ΕΛΛΗΝΙΚΟΤ 38, 116 35 ΑΘΗΝΑ – ΤΗΛ: 210 7293789, FAX 210 7293289, e-mail: domos@internet.gr		
ΣΤΗΝΕΡΓΑΤΗΣ Μ. ΖΑ?ΜΗ ΠΟΛΙΤΙΚΟΣ ΜΗΧΑΝΙΚΟΣ ΗΛΕΚΤΡΟΜΗΧΑΝΟΛΟΓΙΚΗ ΜΕΛΕΤΗ		
C & M ΤΕΧΝΙΚΗ Α.Ε. ΠΡΑΤΙΝΟΤ 99, 116 34 ΑΘΗΝΑ – ΤΗΛ: 210 72320014, FAX: 210 7220298, e-mail: mail@cmengineering.gr		
ΣΤΗΝΕΡΓΑΤΕΣ Γ. ΠΑΠΑΔΟΠΟΥΛΟΣ ΜΗΧΑΝΟΛΟΓΟΣ – ΗΛΕΚΤΡΟΛΟΓΟΣ ΜΗΧΑΝΙΚΟΣ Ν. ΔΗΜΗΤΡΑΚΟΠΟΥΛΟΣ ΗΛΕΚΤΡΟΛΟΓΟΣ ΜΗΧΑΝΙΚΟΣ		
ΠΤΟΓΡΑΦΕΣ – ΣΦΡΑΓΙΔΕΣ ΜΕΛΕΤΗΤΗ	ΔΙΕΥΘΥΝΣΗ ΤΕΧΝΙΚΗΣ ΥΠΗΡΕΣΙΑΣ ΕΘΝΙΚΟΥ ΜΕΤΣΟΒΙΟΥ ΠΟΛΥΤΕΧΝΕΙΟΥ	ΤΜΗΜΑ ΤΕΧΝΙΚΩΝ ΥΠΗΡΕΣΙΩΝ ΠΑΝΤΕΙΟΥ ΠΑΝΕΠΙΣΤΗΜΙΟΥ