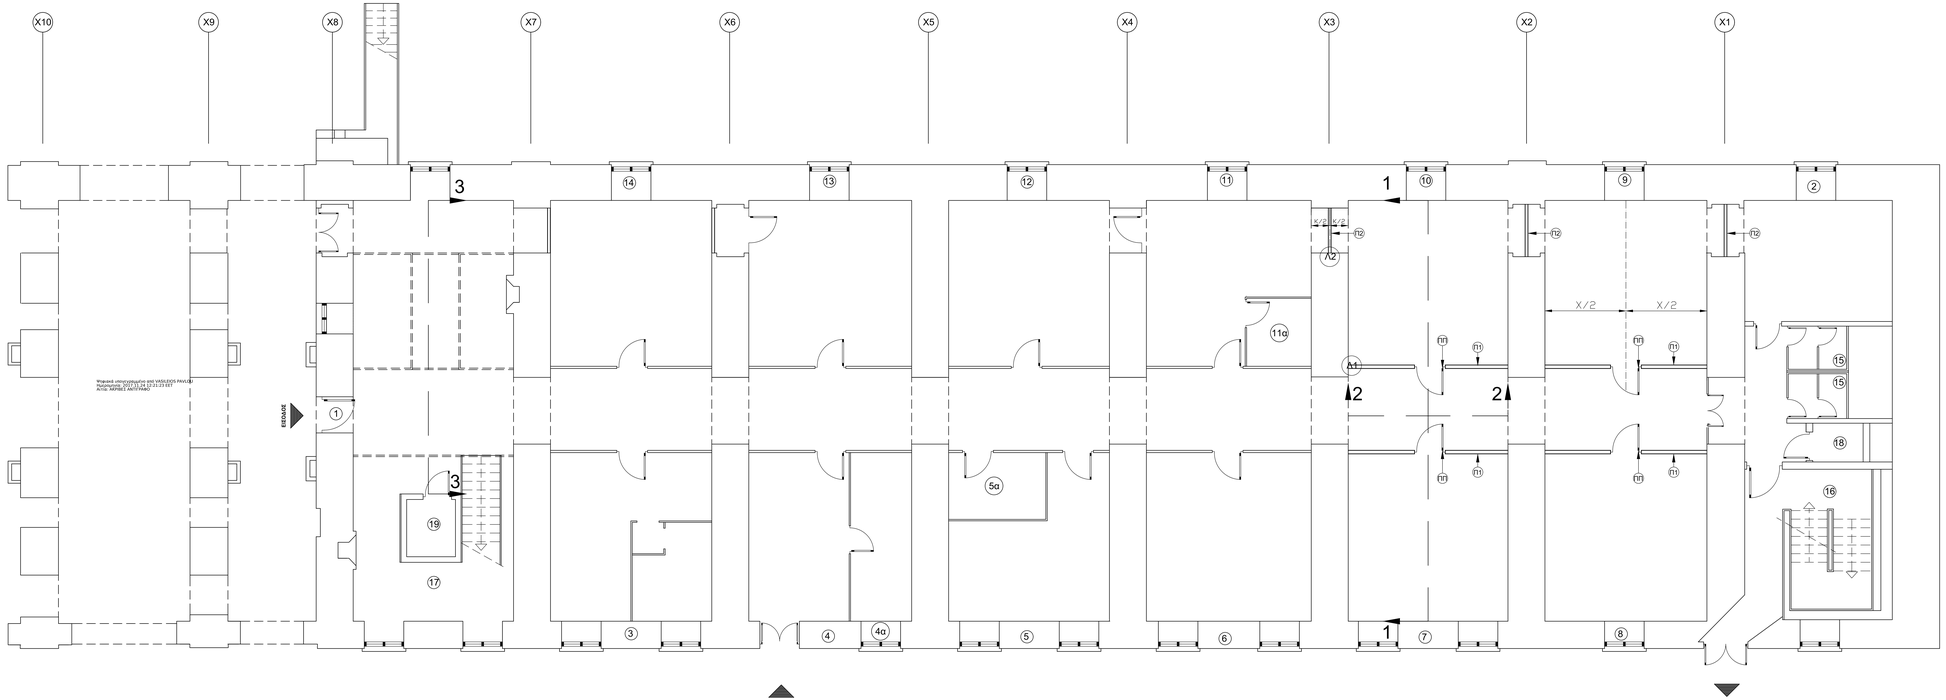

ΥΠΟΜΝΗΜΑ ΧΩΡΩΝ

1. ΕΙΣΟΔΟΣ
2. ΜΗΧΑΝΟΣΤΑΣΙΟ
3. ΒΕΣΤΙΑΡΙΟ
4. ΑΙΘ. ΠΑΡΑΛΑΒΗΣ ΑΡΧ. ΥΛΙΚΟΥ

4α ΑΠΟΘΗΚΗ

5. ΓΡΑΜ. ΕΡΓΑΣΤ. ΣΥΝΤΗΡΗΣΗΣ

5α ΜΙΚΡΟΦΩΤΟΓΡΑΦΙΚΟ ΕΡΓΑΣΤΗΡΙΟ

6. ΕΡΓ. ΣΥΝΤΗΡΗΣΗΣ ΧΑΡΤΙΟΥ
7. ΑΡΧΕΙΟΣΤΑΣΙΟ/ΒΕΝΕΤΙΚΑ
8. ΑΡΧΕΙΟΣΤΑΣΙΟ/ΦΕΚ ΕΛΛΗΝ. ΚΡΑΤΟΥΣ
9. ΑΡΧΕΙΟΣΤΑΣΙΟ/COMPACT STOCK ΕΚΔΟΣ. ΜΙΚΡΑ ΑΡΧΕΙΑ/ΣΥΛΛΟΓΕΣ
10. ΑΡΧΕΙΟΣΤΑΣΙΟ/ΣΥΛΛΟΓΗ ΔΙΑΒΑΤΗΡΙΩΝ
11. ΕΡΓΑΣΤΗΡΙΟ ΒΙΒΛΙΟΔΕΣΙΑΣ Α

11α ΑΠΟΘΗΚΗ

12. ΕΡΓΑΣΤΗΡΙΟ ΒΙΒΛΙΟΔΕΣΙΑΣ Β
13. ΑΙΘΟΥΣΑ ΧΑΡΤΩΝ-ΣΧΕΔΙΩΝ ΦΩΤΟΓΡΑΦΙΚΟ ΕΡΓΑΣΤΗΡΙΟ
14. ΕΚΘΕΣΙΑΚΟ ΥΛΙΚΟ
15. WC
16. ΚΛΙΜΑΚΟΣΤΑΣΙΟ 1
17. ΚΛΙΜΑΚΟΣΤΑΣΙΟ 2
18. ΑΝΕΛΚΥΣΤΗΡΑΣ 1
19. ΑΝΕΛΚΥΣΤΗΡΑΣ 2

ΥΠΟΜΝΗΜΑ

Π1 ΔΙΠΛΗ ΠΥΡΑΝΤΟΧΗ ΓΥΨΟΣΑΝΙΔΑ 90 min ΠΑΧΟΥΣ d=2x12.5mm ΜΕ ΟΡΟΟΣΤΑΤΕΣ α=75mm

Π2 ΔΙΠΛΗ ΠΥΡΑΝΤΟΧΗ ΓΥΨΟΣΑΝΙΔΑ 90 min ΠΑΧΟΥΣ d=2x12.5mm ΜΕ ΟΡΟΟΣΤΑΤΕΣ α=50mm

Π1' ΠΟΡΤΑ ΠΥΡΑΣΦΑΛΕΙΑΣ 90 min ΚΑΘΑΡΟΥ ΠΛΑΤΟΥΣ 0.90m ΚΑΘΑΡΟΥ ΥΨΟΥΣ 2.10m

ΑΥ	ΠΡΟΥΠΟΘΕΣΕΙΣ	ΗΜΕΡΟΜΗΝΙΑ

ΕΡΓΟΔΟΤΗΣ
ΥΠΟΥΡΓΕΙΟ ΠΟΛΙΤΙΣΜΟΥ ΠΑΙΔΕΙΑΣ ΚΑΙ ΘΡΗΣΚΕΥΜΑΤΩΝ
ΔΙΕΥΘΥΝΣΗ ΚΤΙΡΙΑΚΗΣ ΚΑΙ ΥΛΙΚΟΤΕΧΝΙΚΗΣ ΥΠΟΔΟΜΗΣ
ΤΜΗΜΑ ΜΕΛΕΤΩΝ

ΕΡΓΟ
ΑΝΑΒΑΘΜΙΣΗ Η/Μ ΕΓΚΑΤΑΣΤΑΣΕΩΝ Γ.Α.Κ. ΚΕΡΚΥΡΑΣ

ΜΕΛΕΤΗΤΕΣ
ΑΝΤΙΠΟΣΩΠΟΙ ΜΕΛΕΤΗ
ΦΛΩΡΟΥ ΕΥΜΟΡΦΙΑ
ΑΡΧΙΤΕΚΤΩΝ ΜΗΧΑΝΙΚΟΣ

ΣΤΑΔΙΟ ΜΕΛΕΤΗΣ
ΜΕΛΕΤΗ ΕΦΑΡΜΟΓΗΣ

ΘΕΜΑ - ΤΙΤΛΟΣ ΣΧΕΔΙΟΥ
ΚΑΤΟΨΗ ΙΣΟΓΕΙΟΥ

ΑΡΙΘΜΟΣ ΣΧΕΔΙΟΥ
ΑΡΧ-1

ΚΩΝΣΤΑΝΤΙΝΑ ΦΛΩΡΟΥ ΕΥΜΟΡΦΙΑ
ΑΡΧΙΤΕΚΤΩΝ ΜΗΧΑΝΙΚΟΣ
ΤΕΙ ΚΕΡΚΥΡΑΣ
ΠΟΛΙΤΙΚΟΣ ΜΗΧΑΝΙΚΟΣ
ΤΕΙ ΠΕΙΡΑΙΩΣ/ΤΕΙ ΠΑΡΓΑΣ

ΣΗΜΑΤΑΣΙΑ - ΥΠΟΓΡΑΦΗ

ΜΕΛΕΤΗΤΗ
ΦΛΩΡΟΥ ΕΥΜΟΡΦΙΑ

ΚΛΙΜΑΚΑ
1:50

ΗΜΕΡΟΜΗΝΙΑ
ΦΕΒΡΟΥΑΡΙΟΣ 2015

ΕΛΕΓΧΘΗΚΕ	ΘΕΩΡΗΘΗΚΕ	ΗΜΕΡΟΜΗΝΙΑ
ΤΜΗΜΑ ΜΕΛΕΤΩΝ (ΔΙΕΥΘΥΝΣΗ ΤΥΠΡΕΣΑ)	ΔΙΕΥΘΥΝΣΗ Κ.Υ.Τ (ΠΡΟΣΤΑΣΙΑ ΒΑΣΗΣ ΑΡΧΗΣ)	