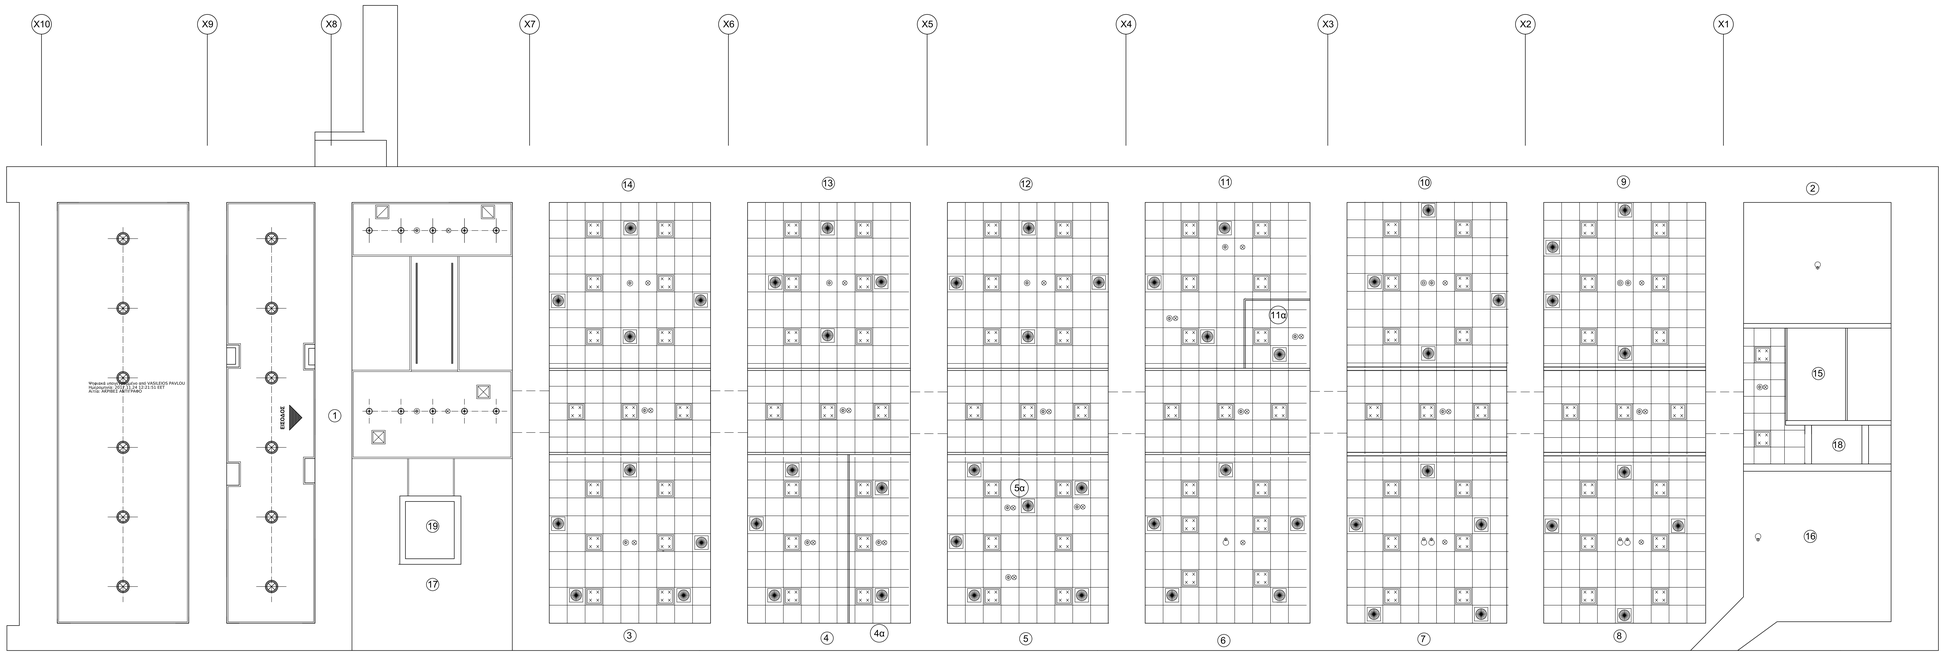

ΥΠΟΜΝΗΜΑ ΧΩΡΩΝ

1. ΕΙΣΟΔΟΣ
2. ΜΗΧΑΝΟΣΤΑΣΙΟ
3. ΒΕΣΤΙΑΡΙΟ
4. ΑΙΘ. ΠΑΡΑΛΑΒΗΣ ΑΡΧ. ΥΛΙΚΟΥ

4α. ΑΠΟΘΗΚΗ

5. ΓΡΑΜ. ΕΡΓΑΣΤ. ΣΥΝΤΗΡΗΣΗΣ

5α. ΜΙΚΡΟΦΩΤΟΓΡΑΦΙΚΟ ΕΡΓΑΣΤΗΡΙΟ

6. ΕΡΓ. ΣΥΝΤΗΡΗΣΗΣ ΧΑΡΤΙΟΥ
7. ΑΡΧΕΙΟΣΤΑΣΙΟ/ΒΕΝΕΤΙΚΑ
8. ΑΡΧΕΙΟΣΤΑΣΙΟ/ΦΕΚ ΕΛΛΗΝ. ΚΡΑΤΟΥΣ
9. ΑΡΧΕΙΟΣΤΑΣΙΟ/COMPACT STOCK ΕΚΔΟΣ. ΜΙΚΡΑ ΑΡΧΕΙΑ/ΣΥΛΛΟΓΕΣ
10. ΑΡΧΕΙΟΣΤΑΣΙΟ/ΣΥΛΛΟΓΗ ΔΙΑΒΑΤΗΡΙΩΝ
11. ΕΡΓΑΣΤΗΡΙΟ ΒΙΒΛΙΟΔΕΣΙΑΣ Α

11α. ΑΠΟΘΗΚΗ

12. ΕΡΓΑΣΤΗΡΙΟ ΒΙΒΛΙΟΔΕΣΙΑΣ Β
13. ΑΙΘΟΥΣΑ ΧΑΡΤΩΝ-ΣΧΕΔΙΩΝ ΦΩΤΟΓΡΑΦΙΚΟ ΕΡΓΑΣΤΗΡΙΟ
14. ΕΚΘΕΣΙΑΚΟ ΥΛΙΚΟ
15. WC
16. ΚΛΙΜΑΚΟΣΤΑΣΙΟ 1
17. ΚΛΙΜΑΚΟΣΤΑΣΙΟ 2
18. ΑΝΕΛΚΥΣΤΗΡΑΣ 1
19. ΑΝΕΛΚΥΣΤΗΡΑΣ 2

ΥΠΟΜΝΗΜΑ ΣΥΜΒΟΛΩΝ

- ΣΤΟΜΙΟ ΚΛΙΜΑΤΙΣΜΟΥ (νέο)
- ΣΤΟΜΙΟ ΚΛΙΜΑΤΙΣΜΟΥ (νέο)
- ΦΩΤΙΣΤΙΚΟ (υφιστάμενο)
- ΦΩΤΙΣΤΙΚΟ (υφιστάμενο)
- ΦΩΤΙΣΤΙΚΟ (υφιστάμενο)
- ΑΝΙΧΝΕΥΤΗΣ ΚΑΠΝΟΥ (νέος)
- ΑΝΙΧΝΕΥΤΗΣ ΘΕΡΜΟΔΙΑΦΟΡΙΚΟΣ (νέος)
- ΕΝΔΕΙΚΤΙΚΗ ΛΥΧΝΙΑ(νέα) ΣΥΣΤΗΜΑΤΟΣ ΠΥΡΑΝΙΧΝΕΥΣΗΣ
- ΦΩΤΙΣΤΙΚΗ ΡΑΓΑ (υφιστάμενη)

Α/Α	ΤΡΟΠΟΠΟΙΗΣΕΙΣ	ΗΜΕΡΟΜΗΝΙΑ

ΕΡΓΟΔΟΤΗΣ
ΥΠΟΥΡΓΕΙΟ ΠΟΛΙΤΙΣΜΟΥ ΠΑΙΔΕΙΑΣ ΚΑΙ ΘΡΗΣΚΕΥΜΑΤΩΝ
ΔΙΕΥΘΥΝΣΗ ΚΤΙΡΙΑΚΗΣ ΚΑΙ ΥΛΙΚΟΤΕΧΝΙΚΗΣ ΥΠΟΔΟΜΗΣ
ΤΜΗΜΑ ΜΕΛΕΤΩΝ

ΕΡΓΟ
ΑΝΑΒΑΘΜΙΣΗ Η/Μ ΕΓΚΑΤΑΣΤΑΣΕΩΝ Γ.Α.Κ. ΚΕΡΚΥΡΑΣ

ΜΕΛΕΤΗΤΕΣ
ΚΑΤΟΣΤΟΙΧΩΝ ΜΕΛΕΤΗ
ΦΩΡΟΥ ΕΥΜΟΡΦΙΑ
ΑΡΧΙΤΕΚΤΟΝΩΝ ΜΗΧΑΝΙΚΟΣ

ΣΤΑΔΙΟ ΜΕΛΕΤΗΣ
ΜΕΛΕΤΗ ΕΦΑΡΜΟΓΗΣ

ΘΕΜΑ - ΤΥΠΟΣ ΣΧΕΔΙΟΥ
ΑΝΟΨΗ ΙΣΟΓΕΙΟΥ

ΑΡΙΘΜΟΣ ΣΧΕΔΙΟΥ
ΑΡΧ-2

ΣΥΝΑΙΝΕΣΕΙΣ ΕΓΚΡΙΣΕΩΝ ΕΦ. ΚΑΛΛΙΤΕΧΝΙΚΗΣ ΠΟΡ. ΠΥΡΟΜΑΧΙΚΗΣ ΥΠΗΡΕΣΙΩΝ

ΣΦΡΑΓΙΔΑ - ΥΠΟΓΡΑΦΗ

ΜΕΛΕΤΗ
ΦΩΡΟΥ ΕΥΜΟΡΦΙΑ

ΚΛΙΜΑΚΑ
1:50

ΗΜΕΡΟΜΗΝΙΑ
ΦΕΒΡΟΥΑΡΙΟΣ 2015

ΣΥΝΤΑΞΗΣΕ	ΕΛΕΓΞΕ/ΗΣΕ	ΗΜΕΡΟΜΗΝΙΑ
ΤΜΗΜΑ ΜΕΛΕΤΩΝ ΔΙΕΥΘΥΝΣΗ ΣΤΑ ΥΠΗΡΕΣΙΑ	ΔΙΕΥΘΥΝΣΗ Α.Υ.Γ. ΕΡΓΟΣ ΤΜΗΜΑ ΑΡΧΕΙΟ	