




Λεπτομέρεια (Λ1) σύνδεσης πυράντοχης γυψοσανίδας με τοιχοποιία

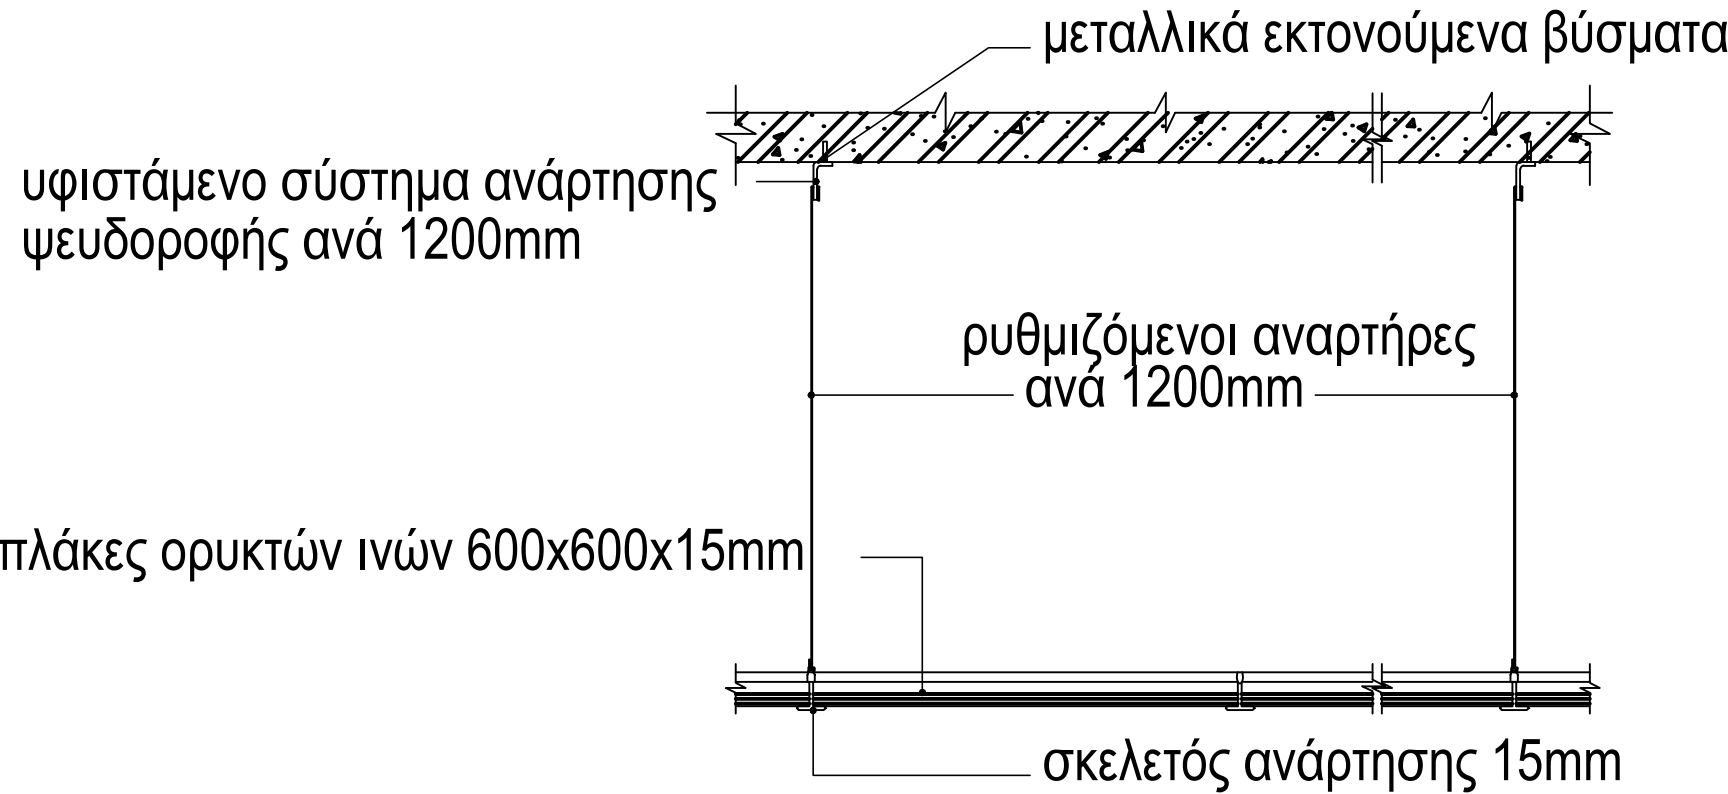

Λεπτομέρεια (Λ3 ) ανάρτησης ψευδοροφής ορυκτών ινών

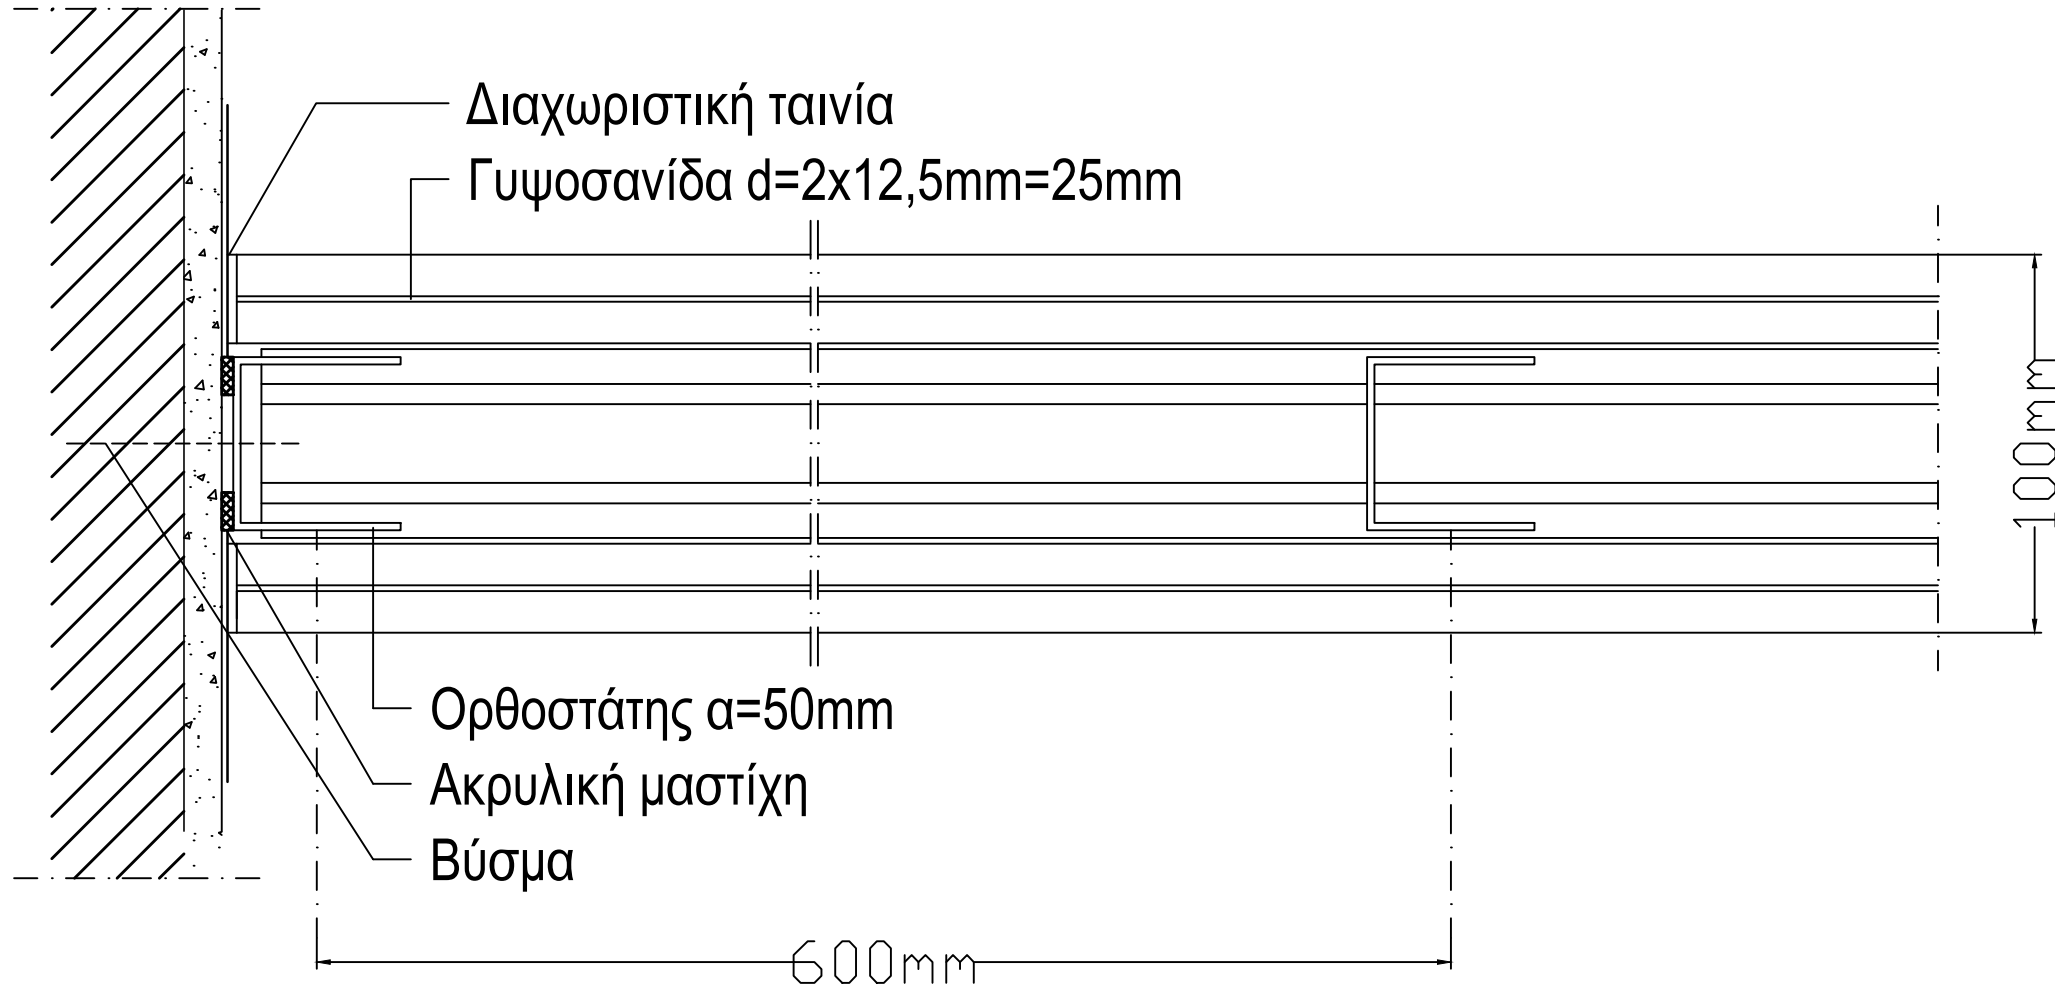

Λεπτομέρεια (Λ2 ) σύνδεσης πυράντοχης γυψοσανίδας με τοιχοποιία

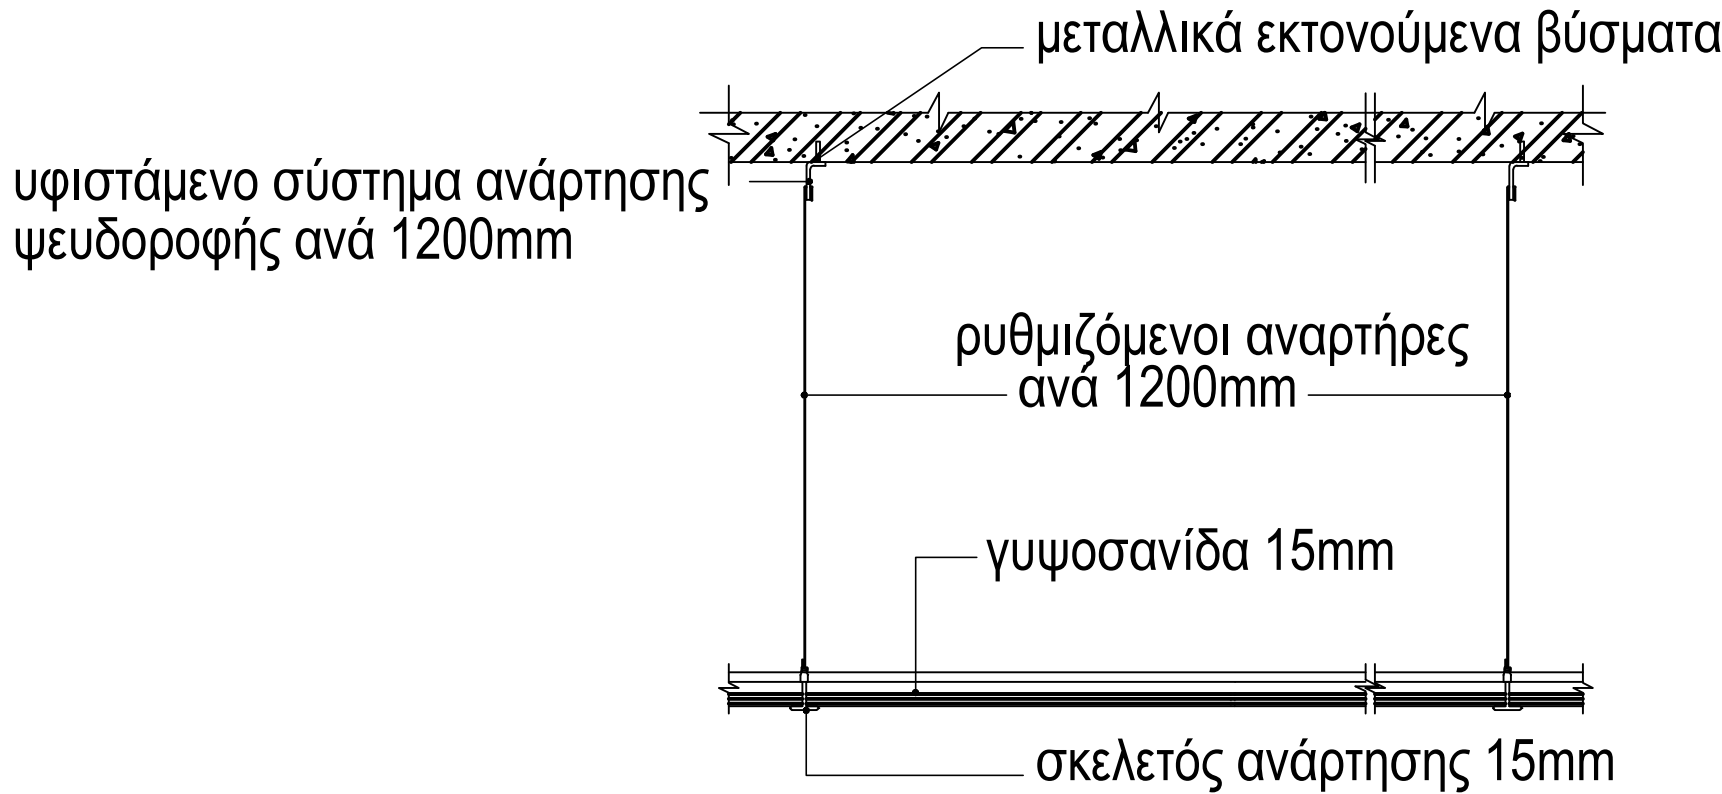

Λεπτομέρεια (Λ4 ) ανάρτησης ψευδοροφής

α/α	ΤΡΟΠΟΠΟΙΗΣΕΙΣ	ΗΜΕΡΟΜΗΝΙΑ

ΕΡΓΟΔΟΤΗΣ  
**ΥΠΟΥΡΓΕΙΟ ΠΟΛΙΤΙΣΜΟΥ ΠΑΙΔΕΙΑΣ ΚΑΙ ΘΡΗΣΚΕΥΜΑΤΩΝ**  
**ΔΙΕΥΘΥΝΣΗ ΚΤΗΡΙΑΚΗΣ ΚΑΙ ΥΛΙΚΟΤΕΧΝΙΚΗΣ ΥΠΟΔΟΜΗΣ**  
**ΤΜΗΜΑ ΜΕΛΕΤΩΝ**

ΕΡΓΟ  
**ΑΝΑΒΑΘΜΙΣΗ Η/Μ ΕΓΚΑΤΑΣΤΑΣΕΩΝ Γ.Α.Κ. ΚΕΡΚΥΡΑΣ**

ΜΕΛΕΤΗΤΕΣ  
ΑΡΧΙΤΕΚΤΟΝΙΚΗ ΜΕΛΕΤΗ:  
**ΦΛΩΡΟΥ ΕΥΜΟΡΦΙΑ**  
**ΑΡΧΙΤΕΚΤΩΝ ΜΗΧΑΝΙΚΟΣ**

ΣΤΑΔΙΟ ΜΕΛΕΤΗΣ  
**ΜΕΛΕΤΗ ΕΦΑΡΜΟΓΗΣ**

ΘΕΜΑ - ΤΙΤΛΟΣ ΣΧΕΔΙΟΥ  
**ΛΕΠΤΟΜΕΡΕΙΕΣ**

ΑΡΙΘΜΟΣ ΣΧΕΔΙΟΥ  
**APX-4**  
ΗΛ=ΗΛΕΚΤΡΙΚΑ  
ΚΑΤ=ΚΑΤΑΣΤΡΕΞΗ  
ΚΛ=ΚΛΙΜΑΤΙΣΜΟΣ  
ΠΥΡ=ΠΥΡΑΝΙΧΝΕΥΣΗ  
ΥΔ=ΥΔΡΕΥΣΗ

ΣΦΡΑΓΙΔΑ - ΥΠΟΓΡΑΦΗ

ΜΕΛΕΤΗ:  
**ΦΛΩΡΟΥ ΕΥΜΟΡΦΙΑ**

ΚΛΙΜΑΚΑ  
**1:2**

ΗΜΕΡΟΜΗΝΙΑ:  
**ΦΕΒΡΟΥΑΡΙΟΣ 2015**

ΕΛΕΓΧΘΗΚΕ

ΘΕΩΡΗΘΗΚΕ

ΗΜΕΡΟΜΗΝΙΑ

ΤΜΗΜΑ ΜΕΛΕΤΩΝ  
(ΔΙΕΥΘΥΝΟΥΣΑ ΥΠΗΡΕΣΙΑ)

ΔΙΕΥΘΥΝΣΗ Κ.Υ.Υ  
(ΠΡΟΙΣΤΑΜΕΝΗ ΑΡΧΗ)