




Λεπτομέρεια (Λ1) σύνδεσης πυράντοχης γυψοσανίδας με τοιχοποιία

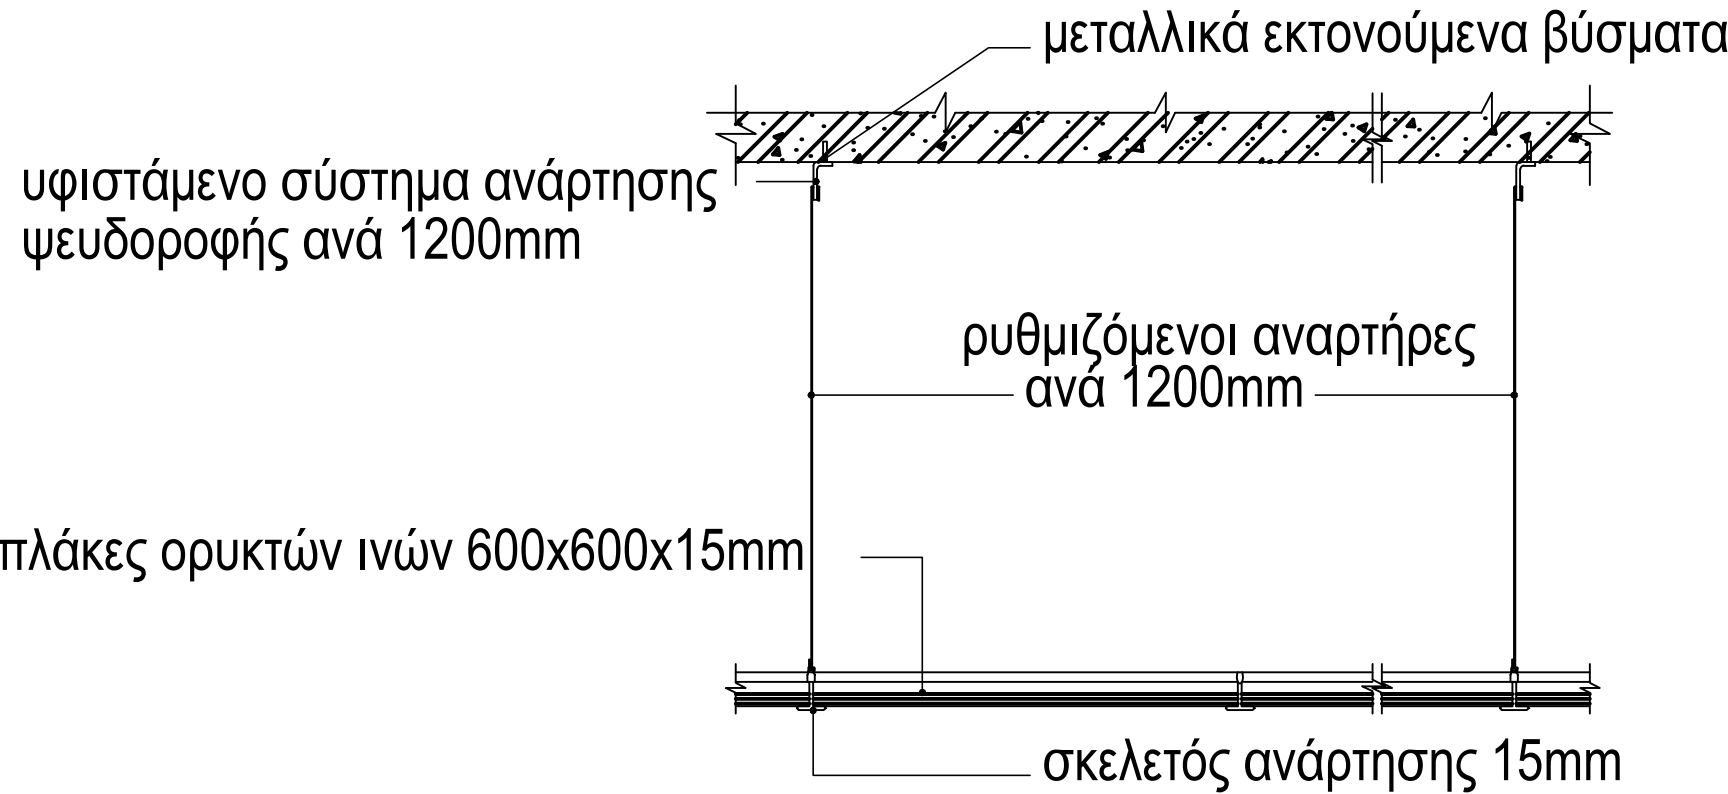

Λεπτομέρεια (Λ3) ανάρτησης ψευδοροφής ορυκτών ινών

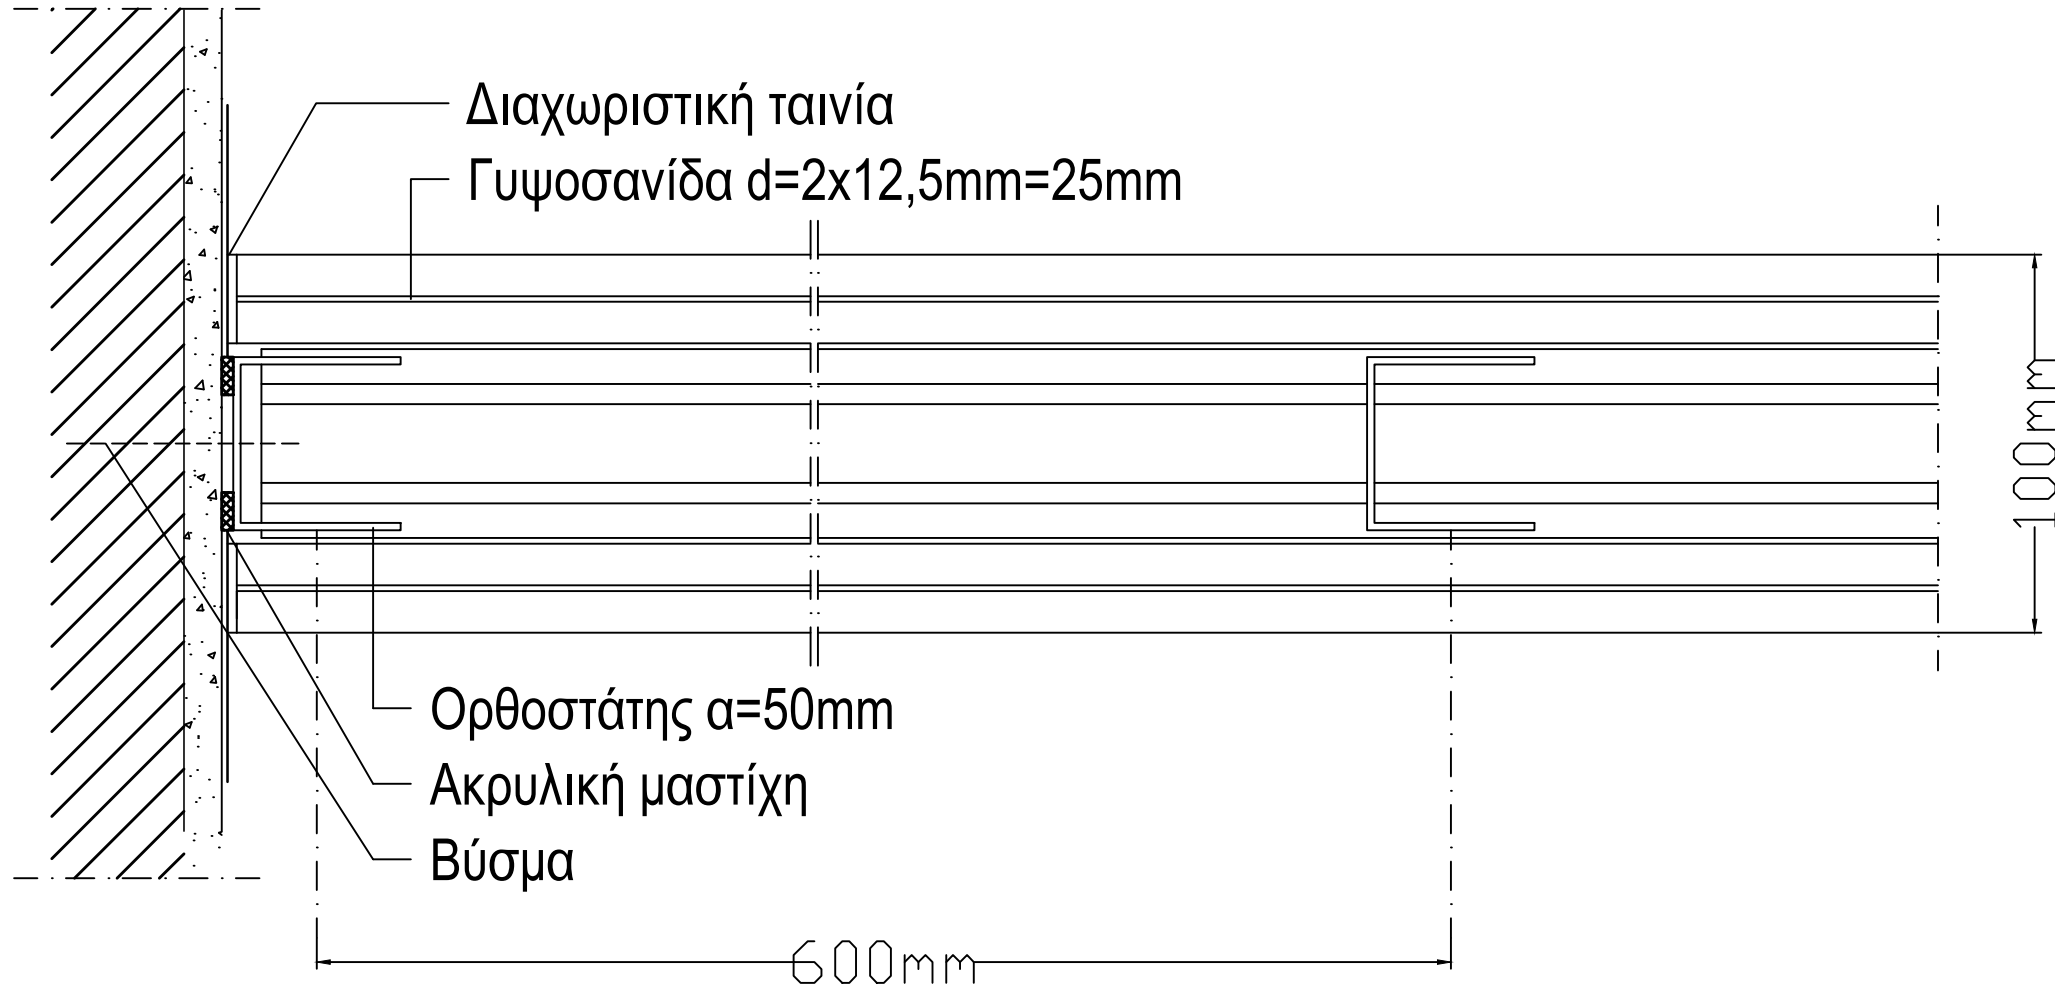

Λεπτομέρεια (Λ2) σύνδεσης πυράντοχης γυψοσανίδας με τοιχοποιία

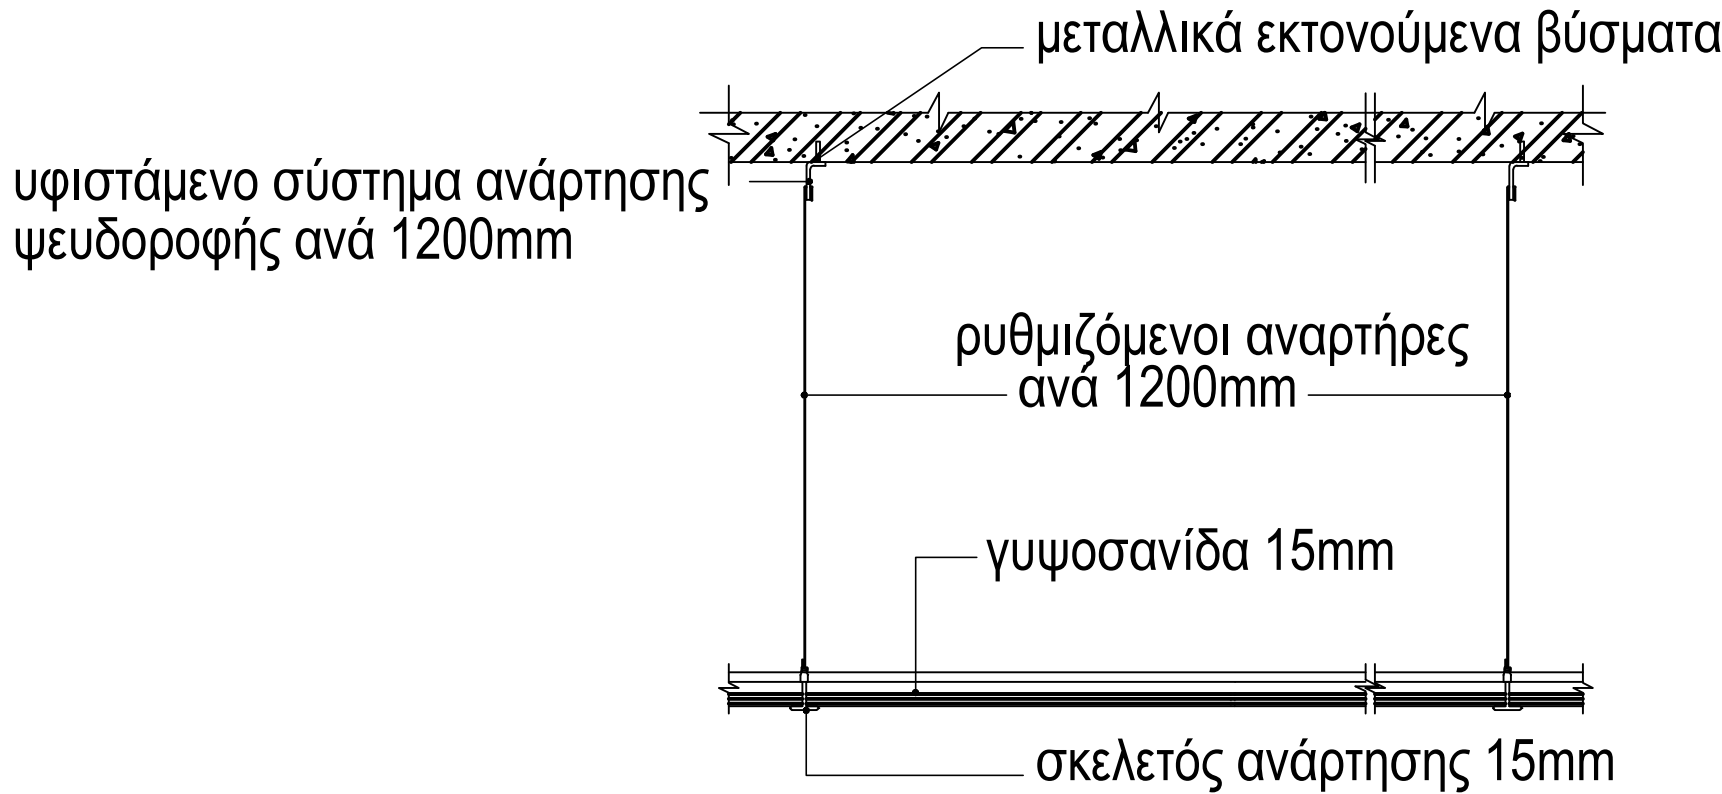

Λεπτομέρεια (Λ4) ανάρτησης ψευδοροφής

α/α	ΤΡΟΠΟΠΟΙΗΣΕΙΣ	ΗΜΕΡΟΜΗΝΙΑ

ΕΡΓΟΔΟΤΗΣ ΥΠΟΥΡΓΕΙΟ ΠΟΛΙΤΙΣΜΟΥ ΠΑΙΔΕΙΑΣ ΚΑΙ ΘΡΗΣΚΕΥΜΑΤΩΝ ΔΙΕΥΘΥΝΣΗ ΚΤΗΡΙΑΚΗΣ ΚΑΙ ΥΛΙΚΟΤΕΧΝΙΚΗΣ ΥΠΟΔΟΜΗΣ ΤΜΗΜΑ ΜΕΛΕΤΩΝ		
ΕΡΓΟ ΑΝΑΒΑΘΜΙΣΗ Η/Μ ΕΓΚΑΤΑΣΤΑΣΕΩΝ ΔΗΜΟΣΙΑΣ ΒΙΒΛΙΟΘΗΚΗΣ ΚΕΡΚΥΡΑΣ		
ΜΕΛΕΤΗΤΕΣ ΑΡΧΙΤΕΚΤΟΝΙΚΗ ΜΕΛΕΤΗ: ΦΛΩΡΟΥ ΕΥΜΟΡΦΙΑ ΑΡΧΙΤΕΚΤΩΝ ΜΗΧΑΝΙΚΟΣ		
ΣΤΑΔΙΟ ΜΕΛΕΤΗΣ ΜΕΛΕΤΗ ΕΦΑΡΜΟΓΗΣ		
ΘΕΜΑ - ΤΙΤΛΟΣ ΣΧΕΔΙΟΥ ΛΕΠΤΟΜΕΡΕΙΕΣ	ΑΡΙΘΜΟΣ ΣΧΕΔΙΟΥ APX-4	ΗΛ=ΗΛΕΚΤΡΙΚΑ ΚΑΤ=ΚΑΤΑΣΤΡΕΞΗ ΚΛ=ΚΛΙΜΑΤΙΣΜΟΣ ΠΥΡ=ΠΥΡΑΝΙΧΝΕΥΣΗ ΥΔ=ΥΔΡΕΥΣΗ
ΣΦΡΑΓΙΔΑ - ΥΠΟΓΡΑΦΗ	ΜΕΛΕΤΗ: ΦΛΩΡΟΥ ΕΥΜΟΡΦΙΑ	ΚΛΙΜΑΚΑ 1:2
		ΗΜΕΡΟΜΗΝΙΑ: ΦΕΒΡΟΥΑΡΙΟΣ 2015

ΕΛΕΓΧΘΗΚΕ	ΘΕΩΡΗΘΗΚΕ	ΗΜΕΡΟΜΗΝΙΑ
ΤΜΗΜΑ ΜΕΛΕΤΩΝ (ΔΙΕΥΘΥΝΟΥΣΑ ΥΠΗΡΕΣΙΑ)	ΔΙΕΥΘΥΝΣΗ Κ.Υ.Υ. (ΠΡΟΙΣΤΑΜΕΝΗ ΑΡΧΗ)	