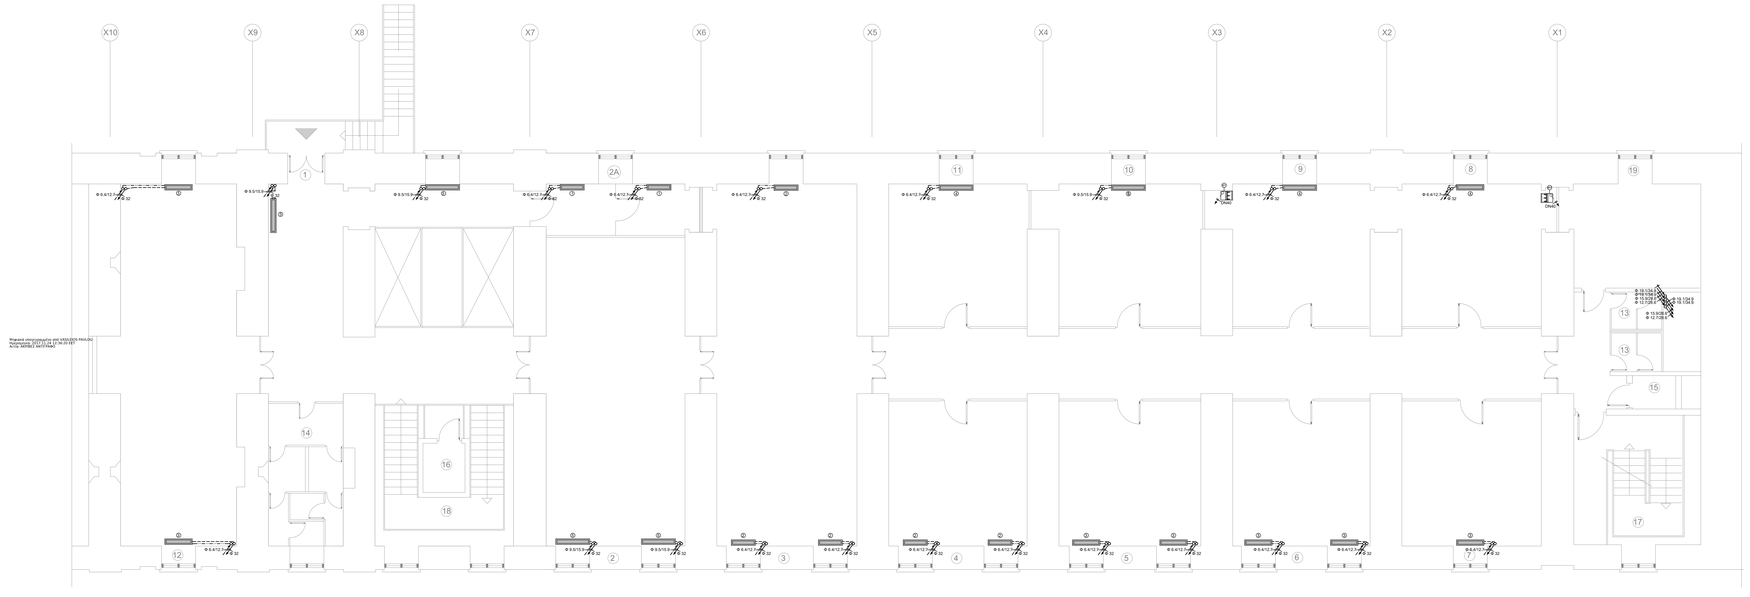

Μηχανικά υπολογισμένη από ARSYLEUS PALLAS
Ημερομηνία: 2015.01.14 21:36:33 EET
Αρ.Εγκ. ΑΔΠΘΕΣ ΑΚΕΤΡΑΝΣ

ΥΠΟΜΝΗΜΑ ΜΟΝΑΔΩΝ VRV			
Α/Α	ΙΣΧΥΣ (kW) ΨΥΚΤΙΚΟ/ΘΕΡΜΙΚΟ	ΠΑΡΟΧΗ (m3/h)	ΔΙΑΣΤΑΣΕΙΣ (mm) (ΜΗΚΟΣ X ΥΨΟΣ X ΥΨΟΣ)
ΚΑΛΥΚΑΤΕΣ			
1	4.5/5.0	900	700X700X300
2	5.6/6.3	950	700X700X300
ΦΑΝΕΡΕΣ ΜΟΝΑΔΕΣ ΔΑΠΕΔΟΥ			
1	2.8/3.2	420	250X1000X600
2	3.6/4.0	480	250X1140X600
3	4.5/5.0	600	250X1140X600
4	5.6/6.3	840	250X1420X600
5	7.1/8.0	960	250X1420X600
ΕΣΩΤΕΡΙΚΕΣ ΜΟΝΑΔΕΣ			
1Β	72.0/82.5 (1X40.0/45.0+1X32.0/37.5)	-	1X1290X765X1685+ 1X930X765X1685
2Β	40.0/45.0 (2X40.0/22.5)	-	2X1290X765X1685
3Β	33.5/37.5	-	930X765X1685
ΜΟΝΑΔΕΣ ΑΕΡΙΣΜΟΥ - ΕΝΑΛΛΑΚΤΕΣ ΘΕΡΜΟΤΗΤΑΣ ΜΕ ΨΥΚΤΙΚΟ/ΘΕΡΜ. ΣΤΟΙΧΕΙΟ			
1Γ	4.7/5.58	500	397X1164X632

ΥΠΟΜΝΗΜΑ

- ΔΙΚΤΥΟ ΣΩΛΗΝΩΣΕΩΝ ΑΕΡΙΩΝ - ΥΓΡΟΥ ΕΞΩΤΕΙΟΥ 6.4 : ΔΙΑΤΟΜΗ ΣΩΛΗΝΑ ΥΓΡΟΥ 12.7 : ΔΙΑΤΟΜΗ ΣΩΛΗΝΑ ΑΕΡΙΟΥ
- ΔΙΚΤΥΟ ΣΩΛΗΝΩΣΕΩΝ ΑΕΡΙΩΝ - ΥΓΡΟΥ ΟΡΟΦΟΥ
- ΔΙΚΤΥΟ ΣΩΛΗΝΩΣΕΩΝ ΑΕΡΙΩΝ - ΥΓΡΟΥ ΥΠΟΓΕΙΟΥ
- ΔΙΚΤΥΟ ΑΠΟΧΕΤΕΥΣΗΣ ΚΛΙΜΑΤΙΣΤΙΚΩΝ ΜΟΝΑΔΩΝ PVC DN 32
- ΔΙΚΤΥΟ ΑΠΟΧΕΤΕΥΣΗΣ ΥΓΡΑΝΤΩΝ ΧΑΛΚΟΣΩΛΗΝΑΣ ΒΑΡΕΩΣ ΤΥΠΟΥ DN40
- ΑΝΕΙΔΑΣΜΑ - ΚΑΤΕΒΑΣΜΑ ΣΤΗΛΗΣ
- (AN) ΔΥΟ ΑΝΤΛΙΕΣ ΣΥΜΠΥΚΝΩΜΑΤΩΝ, Η ΜΙΑ ΕΦΕΔΡΙΚΗ, ΜΕ ΚΥΚΛΙΚΗ ΛΕΙΤΟΥΡΓΙΑ, ΥΨΗΛΩΝ ΘΕΡΜΟΚΡΑΣΙΩΝ 100o C ΜΕ ΒΑΝΑ ΔΙΑΚΟΠΤΗΣ ΚΑΙ ΑΝΤΕΠΙΣΤΡΟΦΗ Η ΚΑΘΕΜΙΑ, ΓΙΑ ΑΠΟΧΕΤΕΥΣΗ ΤΩΝ ΥΓΡΑΝΤΩΝ ΑΤΜΟΥ ΤΟΥ ΕΞΩΤΕΙΟΥ ΠΑΡΟΧΗΣ 500l/h ΑΝΑΚΟΜΙΣΤΡΙΚΟΥ ΑΝΩΥ ΕΠΑΚΤΕΥΜΕΝΕΣ ΣΤΗ ΝΤΟΥΛΑΠΑ ΤΟΥ ΥΓΡΑΝΤΗ
- (Ψ) ΤΜΗΜΑ ΥΓΡΑΝΣΗΣ ΜΕ ΑΤΜΟ ΤΗΣ ΚΛΙΜΑΤΙΣΤΙΚΗΣ ΕΛΑΧΙΣΤΟ ΜΗΚΟΣ 1m
- (Σ) ΣΥΛΛΑΜΠΤΗΣ ΣΩΛΗΝΑΣ ΣΥΝΔΕΣΗΣ ΑΤΜΟΓΕΝΝΗΤΡΙΑΣ ΜΕ ΤΜΗΜΑ ΥΓΡΑΝΣΗΣ ΚΛΙΜΑΤΙΣΤΙΚΗΣ ΜΕ ΚΛΙΣΗ ΠΡΟΣ ΤΑ ΚΑΤΩ ΓΙΑ ΤΗ ΣΥΜΠΥΚΝΩΜΑΤΩΝ ΠΡΟΣ ΤΗΝ ΑΤΜΟΓΕΝΝΗΤΡΙΑ ΜΕΓΙΣΤΟ ΜΗΚΟΣ 4m
- (Α) ΥΓΡΑΝΤΗΣ ΑΤΜΟΥ ΧΩΡΙΣ ΦΥΣΙΓΓΗΜΑ ΣΕ ΝΤΟΥΛΑΠΑ
- (ΦΥ) ΥΓΡΑΝΤΗΣ ΑΤΜΟΥ ΜΕ ΦΥΣΙΓΓΗΡΑ ΣΕ ΝΤΟΥΛΑΠΑ, Ο ΦΥΣΙΓΓΗΡΑΣ ΣΥΝΔΕΕΤΑΙ ΜΕ ΕΞΩΤΕΡΙΚΗ ΠΗΓΗ ΗΛΕΚΤΡΙΚΗΣ ΕΝΕΡΓΕΙΑΣ ΓΙΑ ΤΗΝ ΠΑΡΟΧΗ ΤΗΣ ΠΕΡΙΣΣΕΙΑΣ ΑΝΩΤΑ ΤΗΣ ΝΤΟΥΛΑΠΑΣ
- (Β) ΟΔΕΥΣΗ ΣΤΗΝ ΟΡΟΦΗ
- (Γ) ΠΡΟΣ ΚΛΕΙΣΤΟΥ ΤΥΠΟΥ ΑΝΟΞΕΙΔΩΤΟ ΣΙΦΩΝΙ WC
- (Δ) ΕΠΙΣΚΕΨΙΜΟ ΤΜΗΜΑ ΕΝΑΛΛΑΚΤΗ
- (Ε) ΟΔΕΥΣΗ ΣΤΗΝ ΕΣΩΤΕΡΙΚΗ ΨΕΥΔΟΡΟΦΗ ΤΗΣ ΣΤΟΑΣ

ΟΛΕΣ ΟΙ ΟΔΕΥΣΕΙΣ ΤΩΝ ΣΩΛΗΝΩΣΕΩΝ ΓΙΝΟΝΤΑΙ ΣΤΗΝ ΨΕΥΔΟΡΟΦΗ ΤΟΥ ΕΞΩΤΕΙΟΥ ΕΚΤΟΣ ΑΠΟ ΤΟ ΜΗΧΑΝΟΣΤΑΣΙΟ.
ΟΛΟΙ ΟΙ ΣΥΝΔΕΣΜΟΙ ΣΩΛΗΝΩΣΕΩΝ ΘΑ ΕΙΝΑΙ ΕΠΙΣΚΕΨΙΜΟΙ ΕΙΤΕ ΜΕΣΩ ΤΟΥ ΑΦΑΙΡΟΥΜΕΝΟΥ ΚΑΛΥΜΜΑΤΟΣ ΤΗΣ ΨΕΥΔΟΡΟΦΗΣ ΕΙΤΕ ΜΕ ΘΥΡΙΔΕΣ ΣΤΑ ΤΜΗΜΑΤΑ ΜΕ ΕΝΑΛΛ ΨΕΥΔΟΡΟΦΗ
ΟΛΕΣ ΟΙ ΣΩΛΗΝΩΣΕΙΣ ΚΛΙΜΑΤΙΣΜΟΥ ΘΑ ΜΟΝΩΘΟΥΝ ΜΕ ARMAFLEX ΓΙΑ ΔΙΕΛΕΥΣΗ ΣΕ ΕΣΩΤΕΡΙΚΟΥΣ ΧΩΡΟΥΣ ΜΕ ΠΑΧΟΣ 19mm ΓΙΑ ΔΙΑΜΕΤΡΟ ΕΩΣ 2"
ΓΙΑ ΔΙΕΛΕΥΣΗ ΣΕ ΕΣΩΤΕΡΙΚΟΥΣ ΧΩΡΟΥΣ ΜΕ ΠΑΧΟΣ 9mm ΓΙΑ ΔΙΑΜΕΤΡΟ ΕΩΣ 3/4"ΚΑΙ 11mm ΓΙΑ ΔΙΑΜΕΤΡΟ ΕΩΣ 1 1/2"
ΣΥΜΦΩΝΑ ΜΕ ΚΕΝΑΝ ΚΑΙ ΤΟΤΕΣ 20701-1/2010 ΑΝΑΘ 2012

ΥΠΟΜΝΗΜΑ ΧΩΡΩΝ

1. ΕΙΣΟΔΟΣ
2. ΑΙΘΟΥΣΑ ΕΚΔΗΛΩΣΕΩΝ
2Α. ΜΕΤΑΦΡΑΣΤΙΚΟ
3. ΚΕΝΤΡΙΚΟ ΑΝΑΓΝΩΣΤΗΡΙΟ
4. ΓΡΑΦΕΙΟ ΔΙΕΥΘΥΝΣΗΣ
5. ΓΡΑΜΜΑΤΕΙΑ
6. ΤΑΞΙΝΟΜΗΤΗΡΙΟ
7. ΣΥΓΧΡΟΝΗ ΒΙΒΛΙΟΘΗΚΗ
8. ΚΑΠΟΔΙΣΤΡΙΑΚΟ ΑΡΧΕΙΟ
9. ΑΙΘΟΥΣΑ ΧΑΡΤΩΝ ΚΑΙ ΣΧΕΔΙΩΝ
10. ΑΙΘΟΥΣΑ ΣΕΜΙΝΑΡΙΩΝ
11. ΑΙΘΟΥΣΑ Η/Υ
12. ΛΗΞΙΑΡΧΕΙΟ ΚΕΡΚΥΡΑΣ
13. WC 1
14. WC 2
15. ΑΝΕΛΚΥΣΤΗΡΑΣ 1
16. ΑΝΕΛΚΥΣΤΗΡΑΣ 2
17. ΚΛΙΜΑΚΟΣΤΑΣΙΟ 1
18. ΚΛΙΜΑΚΟΣΤΑΣΙΟ 2
19. ΜΗΧΑΝΟΣΤΑΣΙΟ

Α/Α	ΤΡΟΠΟΠΟΙΗΣΗ	ΗΜΕΡΟΜΗΝΙΑ

ΦΟΡΕΑΣ/ΠΕΛΑΤΗΣ
ΥΠΟΥΡΓΕΙΟ ΠΟΛΙΤΙΣΜΟΥ ΠΑΙΔΕΙΑΣ ΚΑΙ ΘΡΗΣΚΕΥΜΑΤΩΝ
ΔΙΕΥΘΥΝΣΗ ΚΤΙΡΙΑΚΗΣ ΚΑΙ ΥΔΚΟΤΕΧΝΙΚΗΣ ΥΠΟΔΟΜΗΣ
ΤΜΗΜΑ ΜΕΛΕΤΩΝ

ΕΡΓΟ
ΑΝΑΒΑΘΜΙΣΗ Η/Μ ΕΓΚΑΤΑΣΤΑΣΕΩΝ Γ.Α.Κ. ΚΕΡΚΥΡΑΣ

ΜΕΛΕΤΗΤΕΣ

ΑΝΑΠΛΗΡΩΜΑΤΙΚΟΣ ΜΕΛΕΤΗΤΗ
ΑΝΑΝΑ ΝΑΣΟΥ
ΜΗΧΑΝΟΛΟΓΟΣ ΜΗΧΑΝΙΚΟΣ
ΣΥΝΕΡΓΑΤΕΣ: ΔΗΜΗΤΡΗΣ ΧΡΗΣΤΟΣ ΜΗΧΑΝΟΛΟΓΟΣ ΜΗΧΑΝΙΚΟΣ — Λιοσάτσου 125 - 174 71 Άλιμος τηλ 210 9852439

ΣΤΑΔΙΟ ΜΕΛΕΤΗΣ
ΜΕΛΕΤΗ ΕΦΑΡΜΟΓΗΣ

ΦΑΚΕΛΟΣ - ΤΙΤΛΟΣ ΣΧΕΔΙΟΥ
ΕΓΚΑΤΑΣΤΑΣΗ ΚΛΙΜΑΤΙΣΜΟΥ ΣΩΛΗΝΩΣΕΙΣ ΚΑΤΟΨΗ ΟΡΟΦΟΥ

ΑΡΧΕΙΟ ΣΧΕΔΙΩΝ
ΚΛ-Σ-3

ΚΛ=ΚΛΙΜΑΤΙΣΜΟΣ
Σ= ΣΩΛΗΝΩΣΕΙΣ
3= ΚΑΤΟΨΗ ΟΡΟΦΟΥ

ΣΧΕΔΙΑΣΤΗΚΕ - ΨΗΦΙΟΓΡΑΦΗΘΗΚΕ

ΜΕΛΕΤΗ: ΑΝΑΝΑ ΝΑΣΟΥ

ΚΛΙΜΑΚΑ
1:50

ΗΜΕΡΟΜΗΝΙΑ
ΦΕΒΡΟΥΑΡΙΟΣ 2015

ΕΛΕΓΧΘΗΚΕ	ΘΕΩΡΗΘΗΚΕ	ΗΜΕΡΟΜΗΝΙΑ
ΤΜΗΜΑ ΜΕΛΕΤΩΝ ΔΙΕΥΘΥΝΤΗΣ ΤΜΗΜΑΤΟΣ	ΔΙΕΥΘΥΝΤΗΣ Υ.Γ.Υ. (ΠΡΟΪΣΤΑΜΕΝΟΣ ΑΡΧΗΣ)	