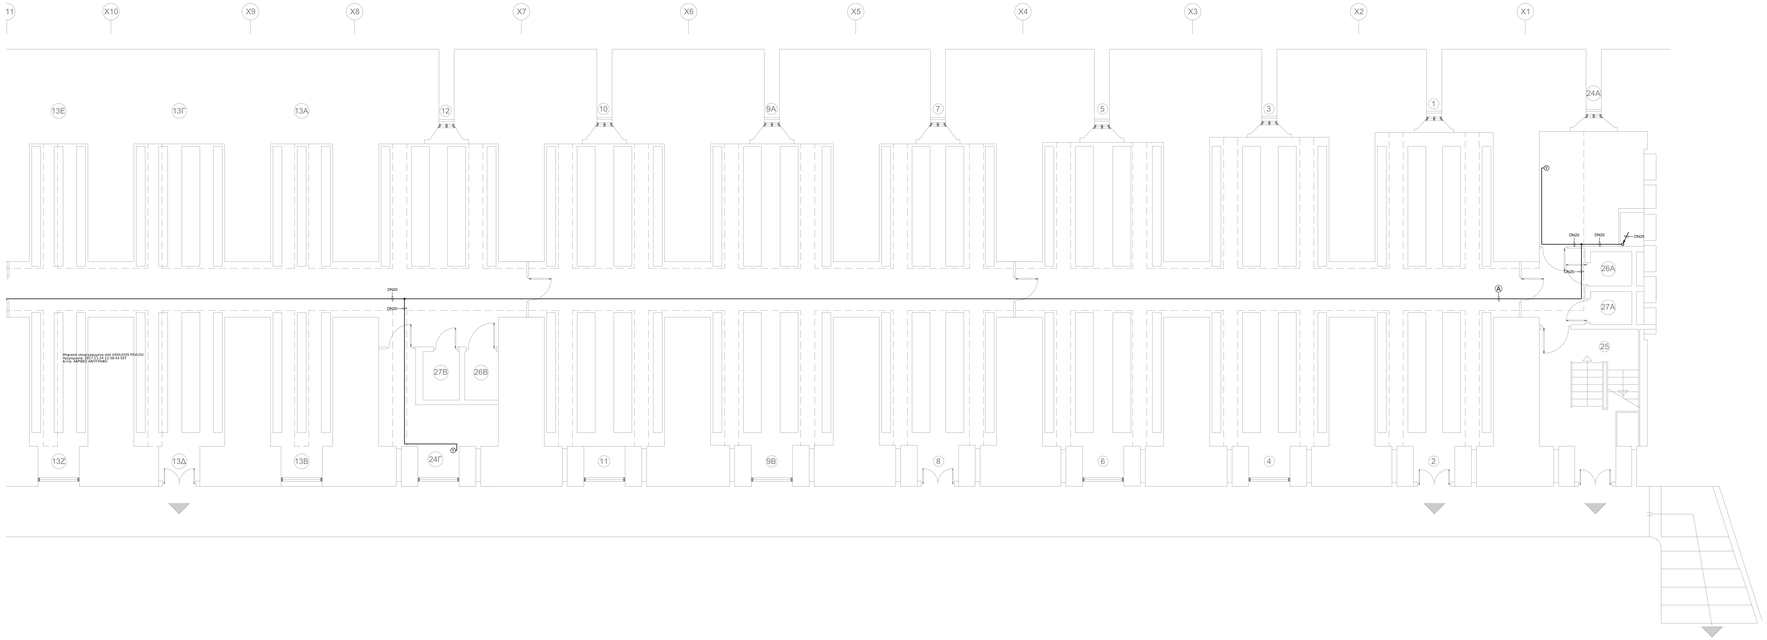

ΥΠΟΜΝΗΜΑ
ΔΙΚΤΥΟ ΚΡΥΟΥ ΝΕΡΟΥ
ΥΓΡΑΝΤΗΣ ΑΤΜΟΥ ΠΑΡΟΧΗΣ 5kg/h
ΛΕΠΤΟΜΕΡΕΙΑ ΥΓΡΑΝΤΗ
ΜΗΧΑΝΙΚΟ ΦΙΛΤΡΟ
ΔΙΚΛΙΔΑ ΔΙΑΚΟΠΗΣ
ΟΔΕΥΣΗ ΕΤΣΙ ΥΠΟΓΕΙΟ ΣΤΟ ΥΦΙΣΤΑΜΕΝΟ ΥΠΟΓΕΙΟ ΚΑΝΑΛΙ Η/Μ ΕΓΚΑΤΑΣΤΑΣΕΩΝ

ΥΠΟΜΝΗΜΑ ΧΩΡΩΝ
1 ΑΡΧΕΙΑ ΕΝΕΤΟΚΡΑΤΙΑΣ
2 ΑΡΧΕΙΑ ΙΟΝΙΟΥ ΚΡΑΤΟΥΣ
3 ΑΡΧΕΙΑ ΥΓΕΙΟΝΟΜΕΙΟΥ
4 ΑΡΧΕΙΑ ΕΚΤΕΛΕΣΤΙΚΗΣ ΑΣΤΥΝΟΜΙΑΣ
5 ΑΡΧΕΙΑ ΕΚΤΙΜΗΣΕΩΝ ΕΛΑΙΟΚΑΡΠΟΥ
6 ΑΡΧΕΙΑ ΠΟΛΥΤΥΜΑ ΕΓΚΟΡΙΟΥ ΔΙΑΧΕΙΡΙΣΕΩΣ
7 ΑΡΧΕΙΑ ΝΟΜΑΡΧΙΑΣ
8 ΕΚΚΛΗΣΙΑΣΤΙΚΑ ΑΡΧΕΙΑ
9 ΝΟΤΑΡΙΑΝΑΣΥΜΒΟΛΑΙΟΓΡΑΦΙΚΑ ΑΡΧΕΙΑ
10 ΑΡΧΕΙΑ ΒΟΥΛΗΣ
11 ΑΡΧΕΙΑ ΓΕΡΟΥΣΙΑΣ
12 ΙΔΙΩΤΙΚΑ ΑΡΧΕΙΑ
13 ΑΡΧΕΙΑ ΕΙΡΗΝΟΔΙΚΕΙΟΥ
14 ΑΡΧΕΙΑ ΠΕΡΙΟΧΙΚΩΝ ΔΙΚΑΣΤΗΡΙΩΝ
15 ΑΡΧΕΙΑ ΠΡΩΤΟΔΙΚΕΙΟΥ
16 ΑΡΧΕΙΑ ΠΛΗΜΜΕΛΙΟΔΙΚΕΙΟΥ
17 ΑΡΧΕΙΑ ΕΠΤΑΝΗΣΙΑΚΗΣ ΠΟΛΙΤΕΙΑΣ
18 ΑΡΧΕΙΑ ΕΦΕΤΕΙΟΥ
19 ΑΡΧΕΙΑ ΕΜΠΟΡΟΔΙΚΕΙΟΥ
20 ΣΥΜΒΟΛΑΙΟΓΡΑΦΙΚΑ ΑΡΧΕΙΑ
21 ΑΡΧΕΙΑ ΓΕΝ. ΑΣΤΥΝΟΜΙΚΗΣ ΔΙΕΥΘΥΝΣΗΣ
22 ΑΡΧΕΙΑ ΕΚΛΟΓΟΔΙΚΕΙΟΥ
23 ΑΡΧΕΙΑ Ε.Ο.Τ.
24 ΜΗΧΑΝΟΣΤΑΣΙΟ
25 ΚΛΙΜΑΚΟΣΤΑΣΙΟ
26 ΜΗΧΑΝΟΣΤΑΣΙΟ ΑΝΕΛΚΥΣΤΗΡΑ
27 ΑΝΕΛΚΥΣΤΗΡΑΣ
28 ΚΑΤΑΝΕΜΗΤΕΣ ΟΤΕ

ΑΡ.	ΤΡΟΠΟΠΟΙΗΣΕΙΣ	ΗΜΕΡΟΜΗΝΙΑ

ΦΟΡΕΑΣ
ΥΠΟΥΡΓΕΙΟ ΠΟΛΙΤΙΣΜΟΥ ΠΑΙΔΕΙΑΣ ΚΑΙ ΘΡΗΣΚΕΥΜΑΤΩΝ
ΔΙΕΥΘΥΝΣΗ ΚΤΙΡΙΑΚΗΣ ΚΑΙ ΥΔΙΚΟΤΕΧΝΙΚΗΣ ΥΠΟΔΟΜΗΣ
ΤΜΗΜΑ ΜΕΛΕΤΩΝ

ΕΡΓΟ
ΑΝΑΒΑΘΜΙΣΗ Η/Μ ΕΓΚΑΤΑΣΤΑΣΕΩΝ Γ.Α.Κ. ΚΕΡΚΥΡΑΣ

ΜΕΛΕΤΗΤΕΣ

ΑΝΑΛΗΨΗ ΜΕΛΕΤΗΣ ΚΑΙ ΕΡΓΑΣΙΑΣ
ΛΙΛΑΜΑ ΝΑΖΟΥ
ΜΗΧΑΝΟΛΟΓΟΣ ΜΗΧΑΝΙΚΟΣ
ΣΥΜΒΟΥΛΟΣ: ΔΗΜΗΤΡΗΣ ΧΡΗΣΤΟΣ ΦΙΛΙΑΝΟΣΤΟΣ ΦΙΛΙΑΝΟΣ — Λεωφορος 125 - 114 71 Αθηνα τηλ 210 6412439

ΣΤΑΔΙΟ ΜΕΛΕΤΗΣ
ΜΕΛΕΤΗ ΕΦΑΡΜΟΓΗΣ

ΘΕΜΑ - ΤΙΤΛΟΣ ΣΧΕΔΙΟΥ
ΕΓΚΑΤΑΣΤΑΣΗ ΥΔΡΕΥΣΗΣ
ΚΑΤΟΨΗ ΥΠΟΓΕΙΟΥ- ΒΟΡΕΙΟ ΤΜΗΜΑ

ΣΧΕΔΙΑΣΤΗΚΕ - ΥΠΟΓΡΑΦΗ

ΑΡΙΘΜΟΣ ΣΧΕΔΙΟΥ
ΥΔ-1Β

ΜΕΛΕΤΗ: ΛΙΛΑΜΑ ΝΑΖΟΥ

ΚΛΙΜΑΚΑ ΣΧΕΔΙΟΥ
Α1 = 1:100/1:50
Α3 = 1:200/1:100
Α4 = 1:400/1:200

ΚΛΙΜΑΚΑ
1:50

ΗΜΕΡΟΜΗΝΙΑ
ΦΕΒΡΟΥΑΡΙΟΣ 2015

ΕΛΕΓΧΘΗΚΕ	ΘΕΩΡΗΘΗΚΕ	ΗΜΕΡΟΜΗΝΙΑ
ΤΜΗΜΑ ΜΕΛΕΤΩΝ ΔΙΕΥΘΥΝΤΗΣ ΤΜΗΜΑΤΟΣ	ΔΙΕΥΘΥΝΤΗΣ Υ.Τ. ΠΡΟΪΣΤΑΜΕΝΗ ΚΡΑΤΟΣ	