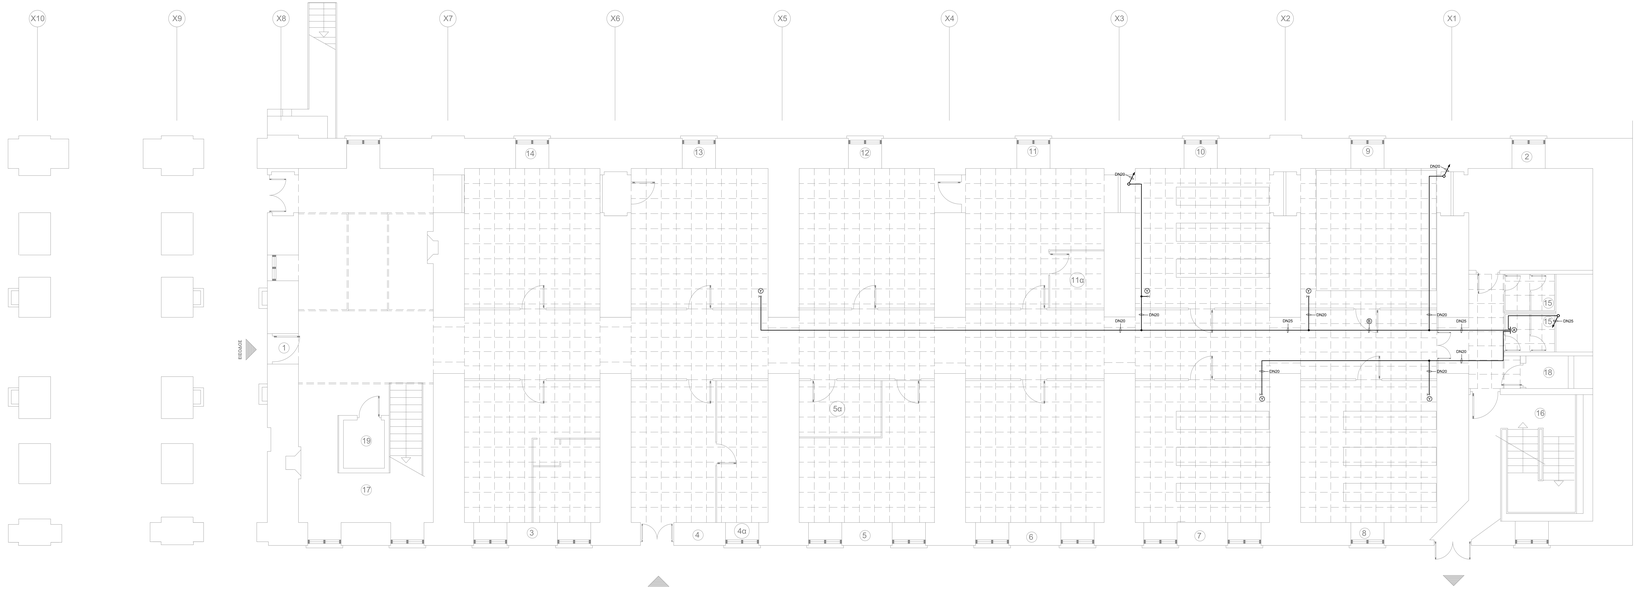

Ψηφιακά υπογεγραμμένο από ΚΑΣΑΛΟΣ ΜΙΧΑΛΗΣ
Ημερομηνία: 2017.12.04 12:39:05 EET
Αιτία: ΔΗΜΟΣΙΟ ΕΓΓΡΑΦΟ

ΥΠΟΜΝΗΜΑ ΧΩΡΩΝ

1	ΕΙΣΟΔΟΣ
2	ΜΗΧΑΝΟΣΤΑΣΙΟ
3	ΒΕΣΤΙΑΡΙΟ
4	ΑΙΘ. ΠΑΡΑΛΑΒΗΣ ΑΡΧ. ΥΛΙΚΟΥ
4α	ΑΠΟΘΗΚΗ
5	ΓΡΑΜ. ΕΡΓΑΣΤ. ΣΥΝΤΗΡΗΣΗΣ
5α	ΜΙΚΡΟΦΩΤΟΓΡΑΦΙΚΟ ΕΡΓΑΣΤΗΡΙΟ
6	ΕΡΓ. ΣΥΝΤΗΡΗΣΗΣ ΧΑΡΤΙΟΥ
7	ΑΡΧΕΙΟΣΤΑΣΙΟ/ΒΕΝΕΤΙΚΑ
8	ΑΡΧΕΙΟΣΤΑΣΙΟ/ΦΕΚ ΕΛΛΗΝ. ΚΡΑΤΟΥΣ
9	ΑΡΧΕΙΟΣΤΑΣΙΟ/COMPACT STOCK ΕΚΔΟΣ. ΜΙΚΡΑ ΑΡΧΕΙΑ/ΣΥΛΛΟΓΕΣ
10	ΑΡΧΕΙΟΣΤΑΣΙΟ/ΣΥΛΛΟΓΗ ΔΙΑΒΑΤΗΡΙΩΝ
11	ΕΡΓΑΣΤΗΡΙΟ ΒΙΒΛΙΟΔΕΣΙΑΣ Α
11α	ΑΠΟΘΗΚΗ
12	ΕΡΓΑΣΤΗΡΙΟ ΒΙΒΛΙΟΔΕΣΙΑΣ Β
13	ΑΙΘΟΥΣΑ ΧΑΡΤΩΝ-ΣΧΕΔΙΩΝ ΦΩΤΟΓΡΑΦΙΚΟ ΕΡΓΑΣΤΗΡΙΟ
14	ΕΚΘΕΣΙΑΚΟ ΥΛΙΚΟ
15	WC
16	ΚΛΙΜΑΚΟΣΤΑΣΙΟ 1
17	ΚΛΙΜΑΚΟΣΤΑΣΙΟ 2
18	ΑΝΕΛΚΥΣΤΗΡΑΣ 1
19	ΑΝΕΛΚΥΣΤΗΡΑΣ 2

ΥΠΟΜΝΗΜΑ

	ΔΙΚΤΥΟ ΚΡΥΟΥ ΝΕΡΟΥ
V	ΥΓΡΑΝΤΗΣ ΑΤΜΟΥ ΠΑΡΟΧΗΣ 3kg/h
	ΛΕΠΤΟΜΕΡΕΙΑ ΥΓΡΑΝΤΗ
	ΜΗΧΑΝΙΚΟ ΦΙΛΤΡΟ
	ΔΙΚΛΕΙΔΑ ΔΙΑΚΟΠΗΣ
A	ΠΑΡΟΧΗ ΔΙΚΤΥΟΥ ΥΓΡΑΝΤΩΝ
B	ΟΔΕΥΣΗ ΣΤΗΝ ΨΕΥΔΟΡΟΦΗ ΤΟΥ ΙΣΟΓΕΙΟΥ ΚΑΙ ΣΤΑ ΟΡΙΖΟΝΤΙΑ ΜΗΧΑΝΟΣΤΑΣΙΟΥ ΚΑΙ ΚΛΙΜΑΚΑ ΠΑΝΩ ΑΠΟ ΤΙΣ ΑΝΑΔΕΣ

ΑΠ.	ΤΡΟΠΟΠΟΙΗΣΕΙΣ		ΗΜΕΡΟΜΗΝΙΑ

ΕΡΓΟΔΟΤΗΣ
ΥΠΟΥΡΓΕΙΟ ΠΟΛΙΤΙΣΜΟΥ ΠΑΙΔΕΙΑΣ ΚΑΙ ΘΡΗΣΚΕΥΜΑΤΩΝ
ΔΙΕΥΘΥΝΣΗ ΚΤΙΡΙΑΚΗΣ ΚΑΙ ΥΛΙΚΟΤΕΧΝΙΚΗΣ ΥΠΟΔΟΜΗΣ
ΤΜΗΜΑ ΜΕΛΕΤΩΝ

ΕΡΓΟ
ΑΝΑΒΑΘΜΙΣΗ Η/Μ ΕΓΚΑΤΑΣΤΑΣΕΩΝ Γ.Α.Κ. ΚΕΡΚΥΡΑΣ

ΜΕΛΕΤΗΤΕΣ
ΑΡΧΙΤΕΚΤΟΝΕΣ ΜΗΧΑΝΙΚΟΙ ΕΠΙ ΜΕΛΕΤΗ
ΛΟΥΚΑΣ ΚΑΣΑΛΟΣ
ΜΙΧΑΗΛΙΔΟΥ ΜΙΧΑΗΛΙΔΟΣ
ΕΠΙΒΛΕΠΩΝ ΔΗΜΟΤΗΣ ΔΡΑΣΗΣ ΜΙΧΑΗΛΙΔΟΥ ΜΙΧΑΗΛΙΔΟΣ — Λεωφόρος 128 - 115 71 Βάρη τηλ 210 9402439

ΤΙΤΛΟΣ ΜΕΛΕΤΗΣ
ΜΕΛΕΤΗ ΕΦΑΡΜΟΓΗΣ

ΦΥΛΛΟ - ΤΙΤΛΟΣ ΣΧΕΔΙΟΥ
ΕΓΚΑΤΑΣΤΑΣΗ ΥΔΡΕΥΣΗΣ
ΚΑΤΟΨΗ ΙΣΟΓΕΙΟΥ

ΑΡΙΘΜΟΣ ΣΧΕΔΙΟΥ
ΥΔ-2

ΣΧΕΔΙΑΣΤΗΚΕ:
Α.Σ. = ΑΣΚΟΥΜΕΝΟΣ
Σ.Σ. = ΣΥΜΒΟΥΛΟΣ
ΕΠ.ΕΡΓ. = ΕΠΙΒΛΕΠΩΝ ΕΡΓΟΥ

ΣΧΕΔΙΑΣΤΗΚΕ: ΛΟΥΚΑΣ ΚΑΣΑΛΟΣ

ΚΛΙΜΑΚΑ
1:50

ΗΜΕΡΟΜΗΝΙΑ
ΦΕΒΡΟΥΑΡΙΟΣ 2018

ΕΛΕΓΧΘΗΚΕ	ΕΓΚΡΙΘΗΚΕ	ΗΜΕΡΟΜΗΝΙΑ
ΤΜΗΜΑ ΜΕΛΕΤΩΝ ΔΙΕΥΘΥΝΤΗΣ ΤΜΗΜΑΤΟΣ	ΔΙΕΥΘΥΝΤΗΣ Κ.Υ.Υ. ΠΡΟΪΣΤΑΜΕΝΟΣ ΑΡΧΗΣ	