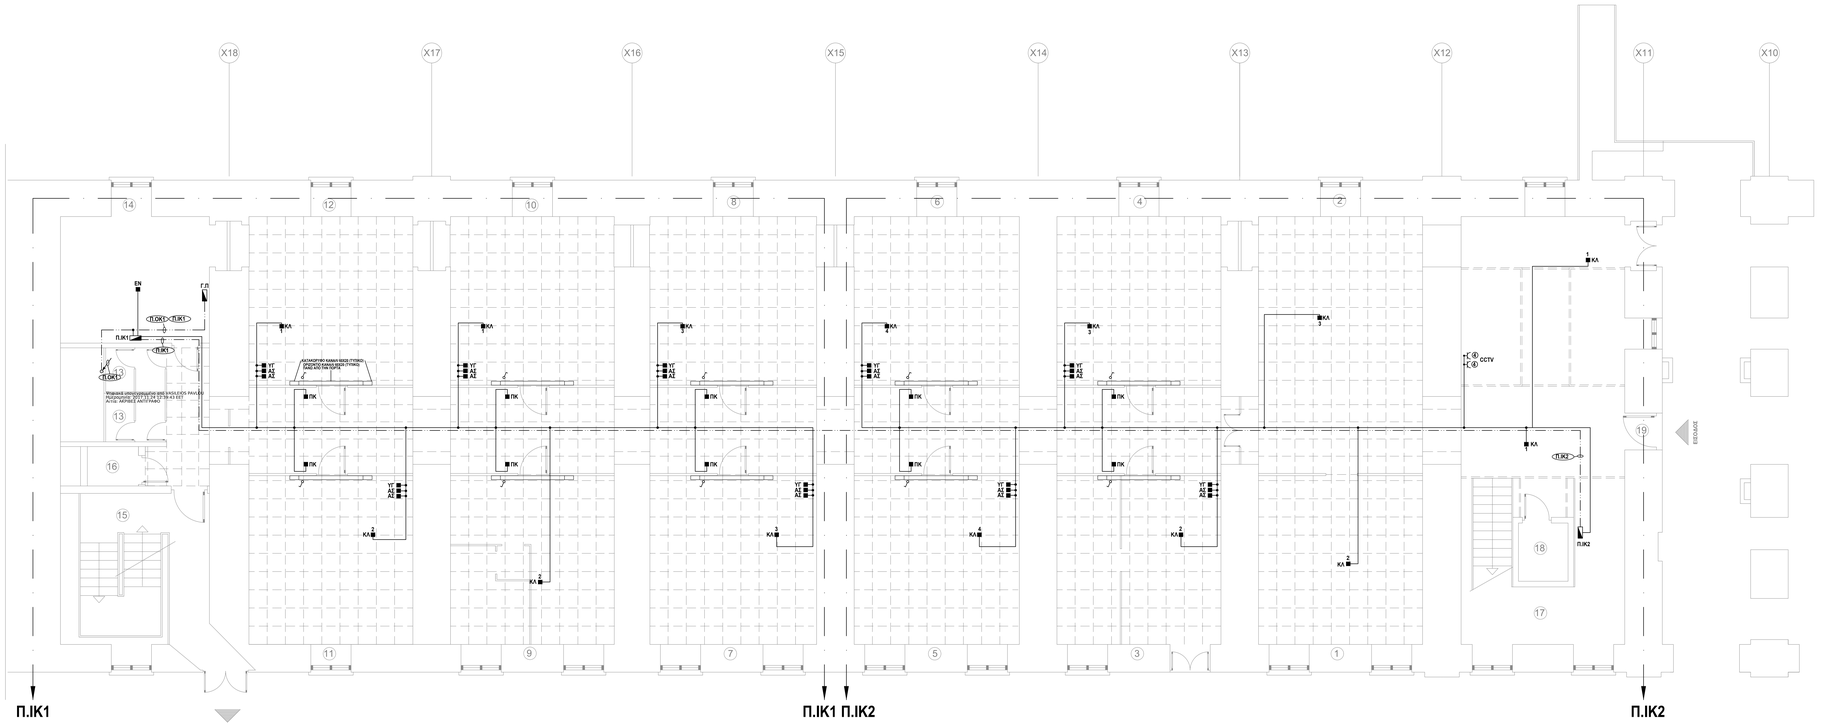

ΥΠΟΜΝΗΜΑ ΧΩΡΩΝ

1. ΠΑΙΔΙΚΗ ΒΙΒΛΙΟΘΗΚΗ
2. ΠΑΙΔΙΚΕΣ ΔΡΑΣΤΗΡΙΟΤΗΤΕΣ
3. ΑΡΧΕΙΟ
4. ΑΡΧΕΙΟ
5. ΑΡΧΕΙΟ
6. ΑΡΧΕΙΟ
7. ΑΡΧΕΙΟ
8. ΑΡΧΕΙΟ
9. ΓΡΑΜΜΑΤΕΙΑΚΟ ΥΛΙΚΟ
10. ΑΡΧΕΙΟ
11. ΑΡΧΕΙΟ
12. ΑΡΧΕΙΟ
13. WC
14. ΜΗΧΑΝΟΣΤΑΣΙΟ
15. ΚΛΙΜΑΚΟΣΤΑΣΙΟ 1
16. ΑΝΕΛΚΥΣΤΗΡΑΣ 1
17. ΚΛΙΜΑΚΟΣΤΑΣΙΟ 2
18. ΑΝΕΛΚΥΣΤΗΡΑΣ 2
19. ΕΙΣΟΔΟΣ

ΥΠΟΜΝΗΜΑ

	ΗΛΕΚΤΡΙΚΗ ΓΡΑΜΜΗ ΙΣΧΥΡΩΝ ΚΑΛΩΔΙΟ NYM
	ΗΛΕΚΤΡΙΚΗ ΠΑΡΟΧΗ ΠΙΝΑΚΑ ΚΑΛΩΔΙΟ NYY
	ΟΡΙΟ ΠΕΡΙΟΧΗΣ ΠΙΝΑΚΑ
	ΗΛΕΚΤΡΙΚΟΣ ΠΙΝΑΚΑΣ
	ΗΛΕΚΤΡΙΚΗ ΠΑΡΟΧΗ
	ΝΕΟ ΤΡΗΜΙΕΡΕΣ ΗΛΕΚΤΡΟΛΟΓΙΚΟ ΚΑΝΑΛΙ ΑΠΟ PVC 60Χ20
	ΔΙΑΚΟΠΤΗΣ ΑΠΛΟΣ
	ΡΕΥΜΑΤΟΔΟΤΗΣ
4	ΑΡΙΘΜΟΣ ΡΕΥΜΑΤΟΔΟΤΩΝ
2	ΑΡΙΘΜΟΣ ΗΛΕΚΤΡΙΚΗΣ ΓΡΑΜΜΗΣ
ΠΚ1	ΠΑΡΟΧΗ ΗΛΕΚΤΡΙΚΩΝ ΠΙΝΑΚΑ ΚΙ1
ΚΟΠ	ΠΑΡΟΧΗ ΕΣΩΤΕΡΙΚΗΣ ΚΛΙΜΑΤΙΣΤΙΚΗΣ 1 VRV ΙΣΟΓΕΙΟΥ
ΥΤ	ΥΠΝΗΤΗΣ
ΑΣ	ΑΝΤΛΙΑ ΣΥΜΠΥΚΝΩΜΑΤΩΝ
ΚΣ	ΕΣΩΤΕΡΙΚΗ ΚΛΙΜΑΤΙΣΤΙΚΗ ΜΟΝΑΔΑ
ΠΚ	ΠΙΝΑΚΑΣ ΚΑΤΑΣΒΕΣΗΣ
ΠΠ	ΠΙΝΑΚΑΣ ΠΥΡΑΝΙΧΝΕΥΣΗΣ
CCTV	ΚΛΕΙΣΤΟ ΚΥΚΛΩΜΑ ΤΗΛΕΟΡΑΣΗΣ
ΙΚΛ1, ΙΚΛ2	ΕΣΩΤΕΡΙΚΗ ΚΛΙΜΑΤΙΣΤΙΚΗ ΜΟΝΑΔΑ 1,2 VRV ΙΣΟΓΕΙΟΥ
ΟΚΛ1, ΟΚΛ2	ΕΣΩΤΕΡΙΚΗ ΚΛΙΜΑΤΙΣΤΙΚΗ ΜΟΝΑΔΑ 1,2 VRV ΟΡΟΦΟΥ
Π.ΙΚ1	ΝΕΟΣ ΠΙΝΑΚΑΣ ΙΣΟΓΕΙΟΥ 1
Π.ΙΚ2	ΝΕΟΣ ΠΙΝΑΚΑΣ ΙΣΟΓΕΙΟΥ 2
Π.ΟΚ1	ΝΕΟΣ ΠΙΝΑΚΑΣ ΟΡΟΦΟΥ 1
Π.ΟΚ2	ΝΕΟΣ ΠΙΝΑΚΑΣ ΟΡΟΦΟΥ 2
Γ.Π	ΥΠΑΡΧΩΝ ΓΕΝΙΚΟΣ ΠΙΝΑΚΑΣ ΒΙΒΛΙΟΘΗΚΗΣ

ΠΑΡΑΤΗΡΗΣΕΙΣ

- ΟΛΕΣ ΟΙ ΟΔΕΥΣΕΙΣ ΤΩΝ ΚΑΛΩΔΙΩΣΕΩΝ ΓΙΝΟΝΤΑΙ ΣΤΗΝ ΨΕΥΔΟΡΟΦΗ ΤΟΥ ΙΣΟΓΕΙΟΥ ΚΑΙ ΣΤΑ ΟΡΙΖΟΝΤΙΑ ΜΗΧΑΝΟΛΟΓΙΚΑ ΚΑΝΑΛΙΑ ΠΑΝΩ ΑΠΟ ΤΙΣ ΑΨΙΔΕΣ ΕΚΤΟΣ ΑΠΟ ΤΟ ΜΗΧΑΝΟΣΤΑΣΙΟ
- Η ΠΡΟΦΟΔΟΣΙΑ ΚΑΘΕ ΥΓΡΑΝΤΗ ΘΑ ΓΙΝΕΤΑΙ ΣΤΟ ΔΙΑΧΩΡΙΣΤΙΚΟ ΚΑΝΑΛΙ ΙΣΧΥΡΩΝ ΑΠΟ PVC 75Χ20 ΣΤΟ ΔΙΑΧΩΡΙΣΤΙΚΟ ΚΑΝΑΛΙ ΙΣΧΥΡΩΝ ΑΠΟ PVC 80Χ35 ΚΑΙ Η ΤΟΠΟΘΕΤΗΣΗ ΤΟΥΣ ΘΑ ΓΙΝΕΤΑΙ ΣΕ ΑΥΤΟ
- Η ΟΔΕΥΣΗ ΤΩΝ ΚΑΛΩΔΙΩΣΕΩΝ ΣΤΗΝ ΨΕΥΔΟΡΟΦΗ ΚΑΙ ΣΤΟ ΜΗΧΑΝΟΣΤΑΣΙΟ ΘΑ ΓΙΝΕΤΑΙ ΣΕ ΣΚΑΡΕΣ ΙΣΧΥΡΩΝ
- ΟΙ ΝΕΟΙ ΥΠΟΠΙΝΑΚΕΣ Π.ΙΚ1 ΚΑΙ Π.ΟΚ1 ΘΑ ΤΡΟΦΟΔΟΤΟΥΝΤΑΙ ΑΠΟ ΤΟΝ Γ.Π.
- ΟΙ ΝΕΟΙ ΥΠΟΠΙΝΑΚΕΣ Π.ΙΚ2 ΚΑΙ Π.ΟΚ2 ΘΑ ΤΡΟΦΟΔΟΤΟΥΝΤΑΙ ΑΠΟ ΤΟΥΣ Π.ΙΚ1 ΚΑΙ Π.ΟΚ1 ΑΝΤΙΣΤΟΙΧΑ.
- ΘΑ ΕΓΚΑΤΑΣΤΑΘΕΙ ΝΕΟ ΤΡΙΜΕΡΕΣ ΗΛΕΚΤΡΟΛΟΓΙΚΟ ΚΑΝΑΛΙ ΣΤΗ ΘΕΣΗ ΤΟΥ ΥΠΑΡΧΟΝΤΟΣ ΛΟΓΩ ΤΗΣ ΑΝΤΙΚΑΤΑΣΤΑΣΗΣ ΤΩΝ ΔΙΑΧΩΡΙΣΤΙΚΩΝ ΣΤΟΥΣ ΧΩΡΟΥΣ ΚΑΤΑΣΒΕΣΗΣ
- ΣΤΑ ΝΕΑ ΔΙΑΧΩΡΙΣΤΙΚΑ ΤΩΝ ΧΩΡΩΝ ΚΑΤΑΣΒΕΣΗΣ ΘΑ ΕΓΚΑΤΑΣΤΑΘΕΙ ΔΙΑΚΟΠΤΗΣ ΦΩΤΙΣΜΟΥ ΓΙΑ ΤΗΝ ΕΝΑΥΣΗ-ΣΒΕΣΗ ΤΩΝ ΦΩΤΙΣΤΙΚΩΝ

ΑΡ.	ΤΡΟΠΟΠΟΙΗΣΕΙΣ	ΗΜΕΡΟΜΗΝΙΑ

ΕΡΓΟΔΟΤΗΣ
ΥΠΟΥΡΓΕΙΟ ΠΟΛΙΤΙΣΜΟΥ ΠΑΙΔΕΙΑΣ ΚΑΙ ΘΡΗΣΚΕΥΜΑΤΩΝ
ΔΙΕΥΘΥΝΣΗ ΚΤΗΡΙΑΚΗΣ ΚΑΙ ΥΛΙΚΟΤΕΧΝΙΚΗΣ ΥΠΟΔΟΜΗΣ
ΤΜΗΜΑ ΜΕΛΕΤΩΝ

ΕΡΓΟ
ΑΝΑΒΑΘΜΙΣΗ Η/Μ ΕΓΚΑΤΑΣΤΑΣΕΩΝ ΔΗΜΟΣΙΑΣ ΒΙΒΛΙΟΘΗΚΗΣ ΚΕΡΚΥΡΑΣ

ΜΕΛΕΤΗΤΕΣ

ΗΛΕΚΤΡΟΜΗΧΑΝΟΛΟΓΙΚΗ ΜΕΛΕΤΗ
ΔΗΜΗΤΡΗΣ ΑΡΜΕΝΗΣ,
ΜΗΧΑΝΟΛΟΓΟΣ ΜΗΧΑΝΙΚΟΣ Ε.Μ.Π
Λεκατσά 120 - 174 71 Άλιμος τηλ 210 9452439 / fax. 210 9452439

ΣΤΑΔΙΟ ΜΕΛΕΤΗΣ
ΜΕΛΕΤΗ ΕΦΑΡΜΟΓΗΣ

ΘΕΜΑ - ΤΙΤΛΟΣ ΣΧΕΔΙΟΥ
ΗΛΕΚΤΡΙΚΗ ΕΓΚΑΤΑΣΤΑΣΗ ΙΣΧΥΡΩΝ ΡΕΥΜΑΤΩΝ ΚΑΤΟΨΗ ΙΣΟΓΕΙΟΥ

ΑΡΙΘΜΟΣ ΣΧΕΔΙΟΥ
ΗΛ-1

ΣΧΕΔΙΑΣΤΗΚΕ / ΥΠΟΓΡΑΦΗ

ΜΕΛΕΤΗ: **ΔΗΜΗΤΡΗΣ ΑΡΜΕΝΗΣ**
ΣΧΕΔΙΑΣΕ: **Δ. ΑΡΜΕΝΗΣ**
ΕΛΕΓΞΕ: **Δ. ΑΡΜΕΝΗΣ**

ΚΛΙΜΑΚΑ
1:50
ΗΜΕΡΟΜΗΝΙΑ
ΣΕΠΤΕΜΒΡΙΟΣ 2013

ΕΠΙΣΤΗΜΗ ΚΑΙ ΘΕΩΡΗΣΗΣ	ΤΙΤΛΟΣ	ΟΝΟΜΑΤΕΠΩΝΥΜΟ	ΥΠΟΓΡΑΦΗ	ΗΜΕΡΟΜΗΝΙΑ
Η Διαθεσιμότητα υπηρεσιών και προϊόντων παρέχεται	Επιβλέποντες Μηχανικοί			
	Προϊστάμενος			