
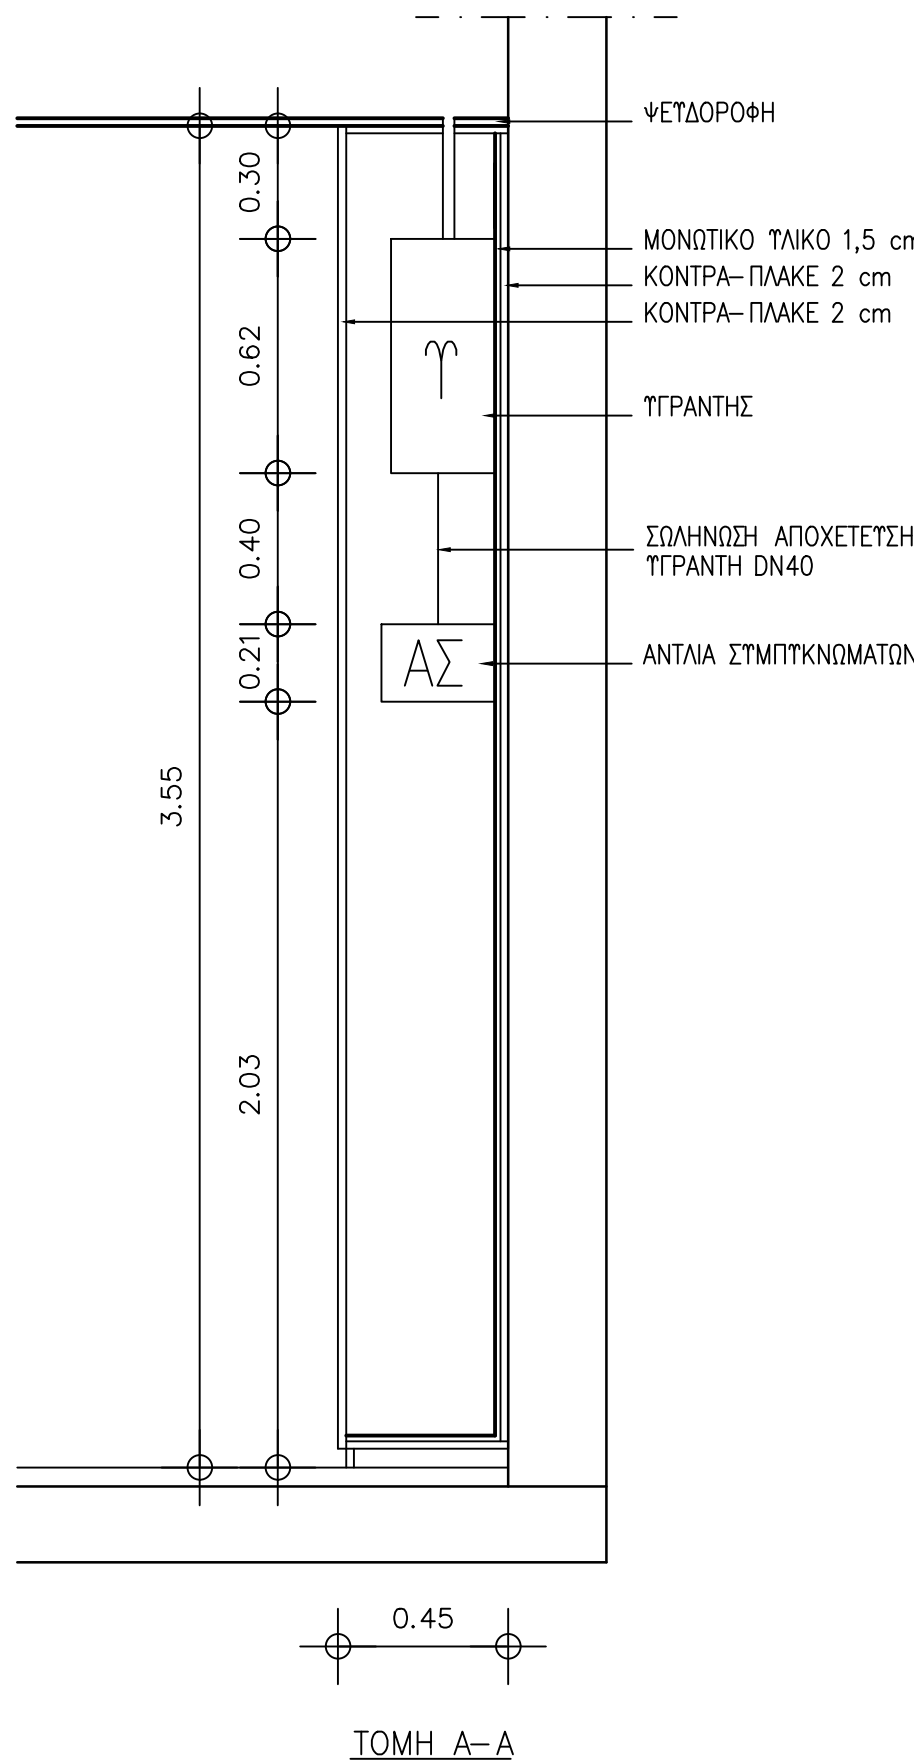
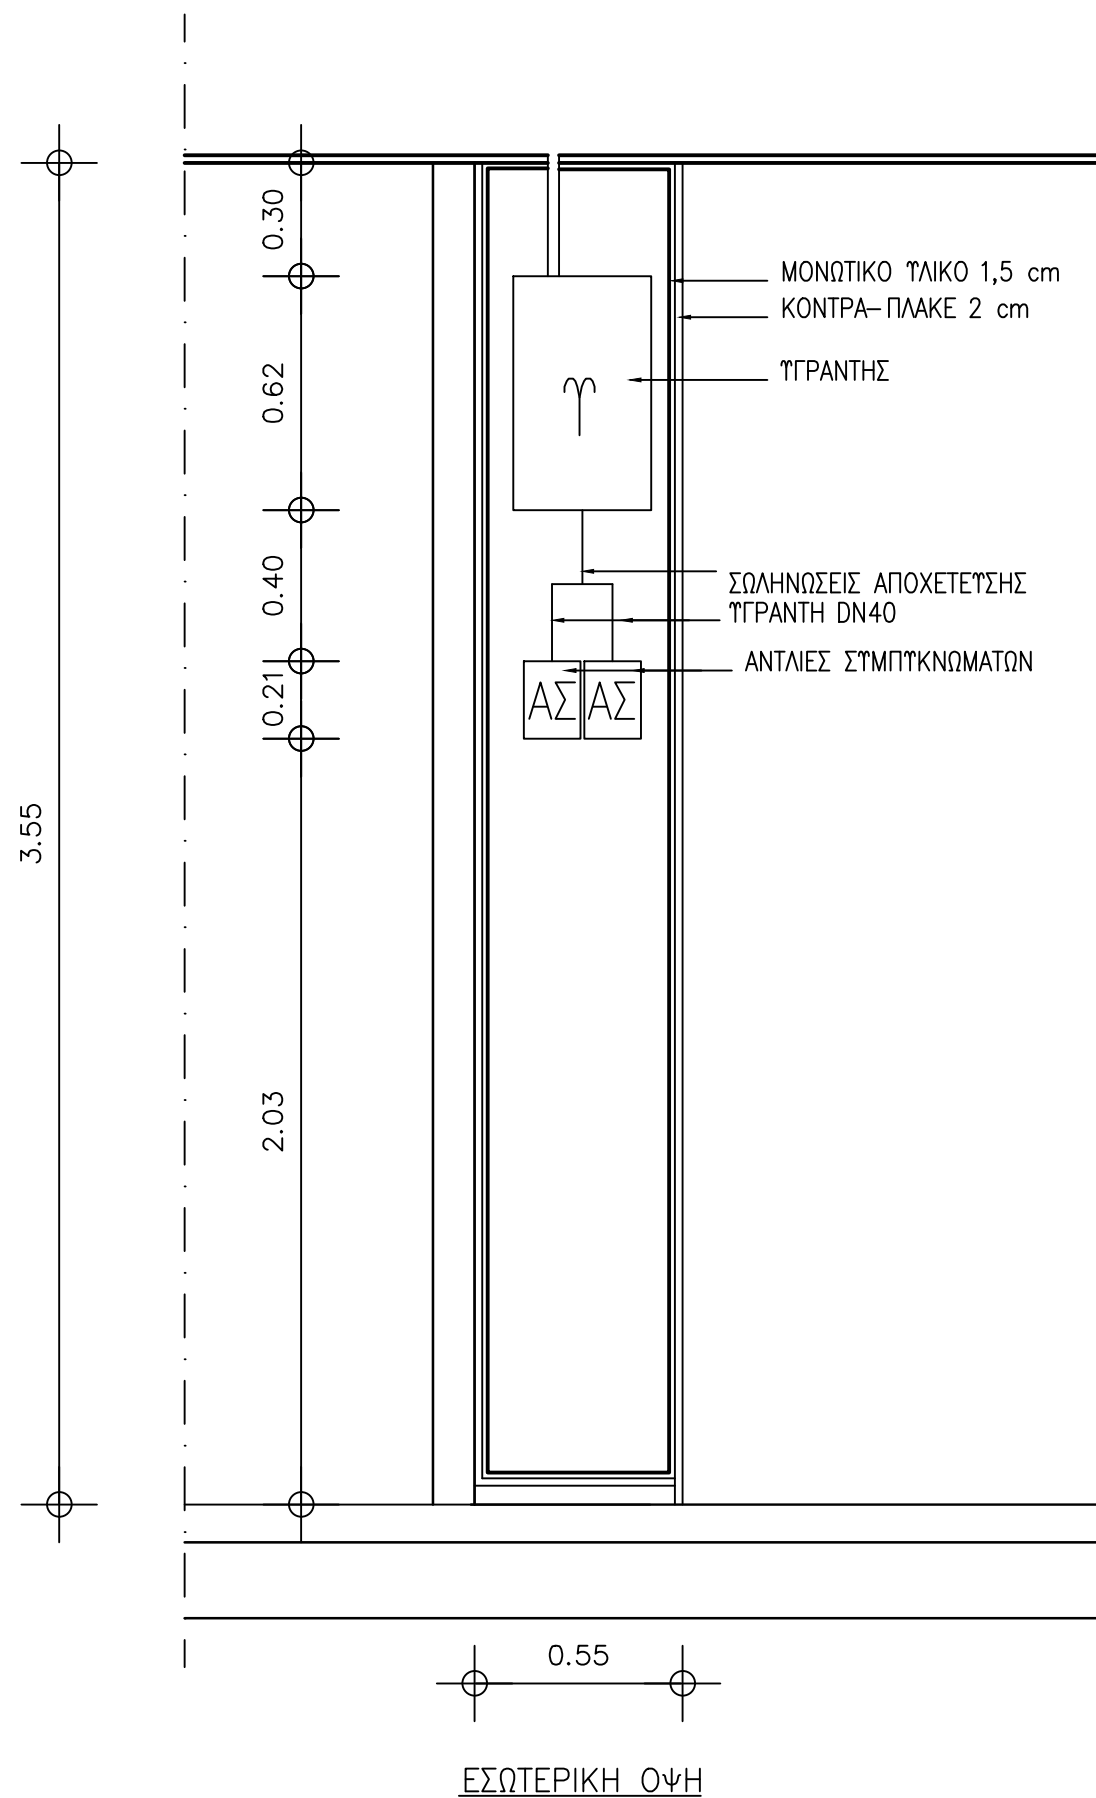


ΥΓΡΑΝΤΗΣ ΜΕ ΑΝΕΜΙΣΤΗΡΑ ΚΑΙ ΘΥΡΙΔΑ ΕΚΤΟΞΕΥΣΗΣ ΑΤΜΟΥ
(ΣΕ ΝΤΟΥΛΑΠΙ ΑΠΟ ΚΟΝΤΡΑ- ΠΛΑΚΕ)

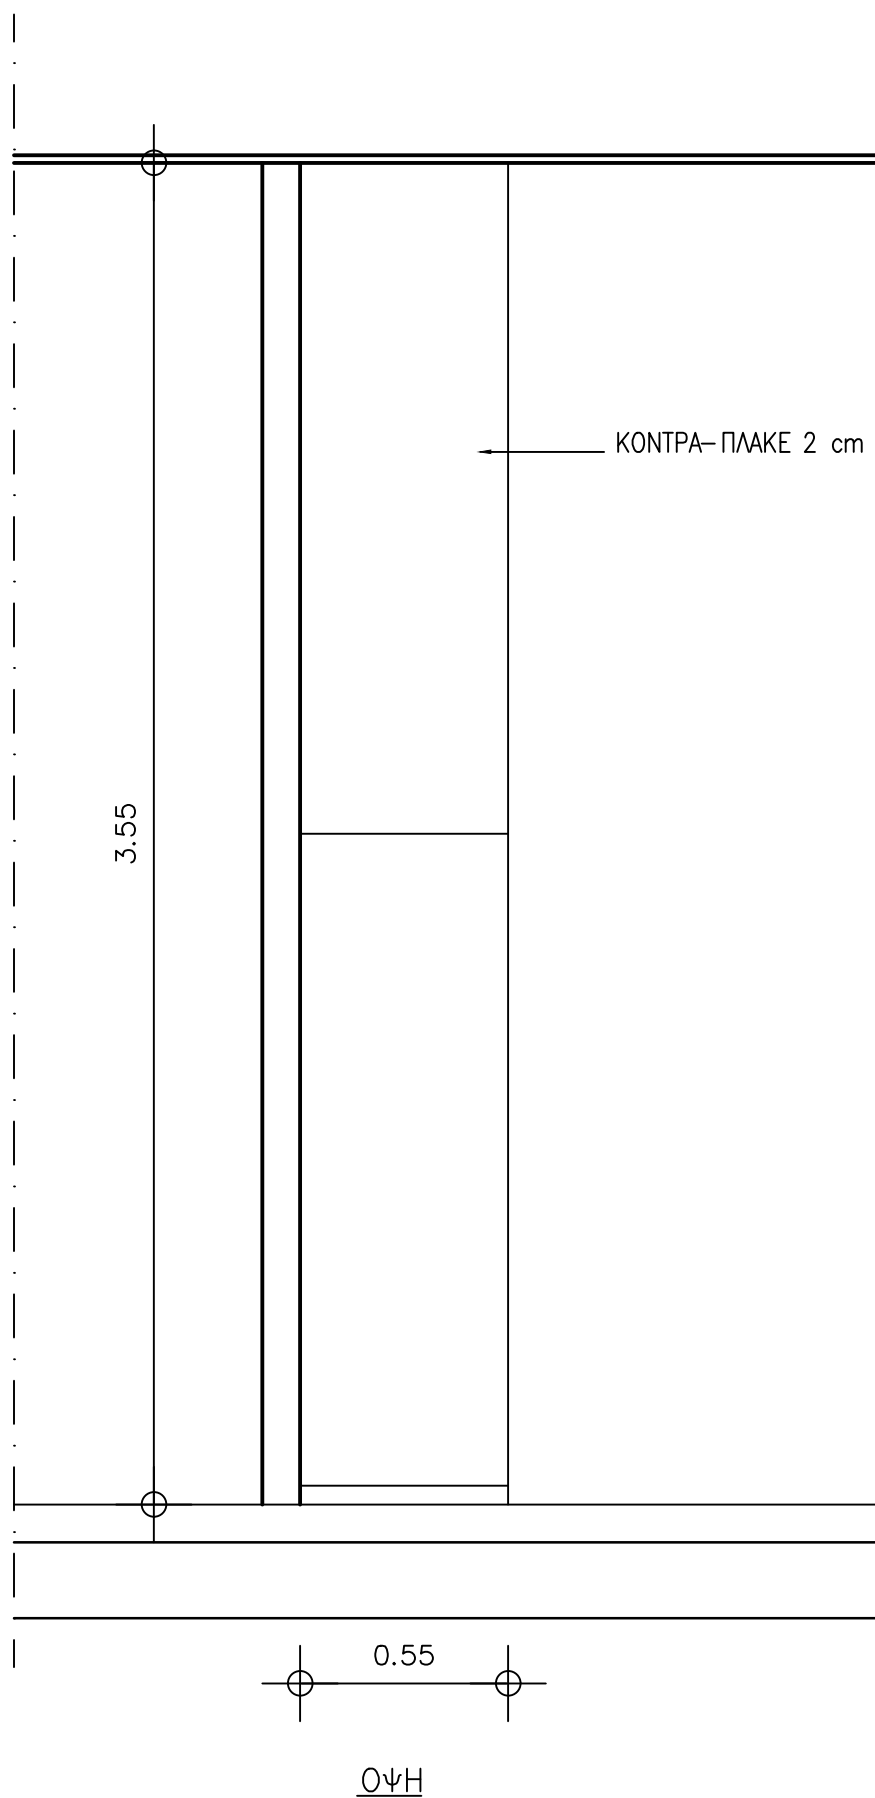

ΥΓΡΑΝΤΗΣ ΣΥΝΔΕΔΕΜΕΝΟΣ ΜΕ ΚΛΙΜΑΤΙΣΤΙΚΗ ΜΟΝΑΔΑ
(ΣΕ ΝΤΟΥΛΑΠΙ ΑΠΟ ΚΟΝΤΡΑ- ΠΛΑΚΕ)

α/α	ΤΡΟΠΟΠΟΙΗΣΕΙΣ	ΗΜΕΡΟΜΗΝΙΑ

ΕΡΓΟΔΟΤΗΣ ΥΠΟΥΡΓΕΙΟ ΠΟΛΙΤΙΣΜΟΥ ΠΑΙΔΕΙΑΣ ΚΑΙ ΘΡΗΣΚΕΥΜΑΤΩΝ ΔΙΕΥΘΥΝΣΗ ΚΤΗΡΙΑΚΗΣ ΚΑΙ ΥΛΙΚΟΤΕΧΝΙΚΗΣ ΥΠΟΔΟΜΗΣ ΤΜΗΜΑ ΜΕΛΕΤΩΝ		
ΕΡΓΟ ΑΝΑΒΑΘΜΙΣΗ Η/Μ ΕΓΚΑΤΑΣΤΑΣΕΩΝ ΔΗΜΟΣΙΑΣ ΒΙΒΛΙΟΘΗΚΗΣ ΚΕΡΚΥΡΑΣ		
ΜΕΛΕΤΗΤΕΣ ΗΛΕΚΤΡΟΜΗΧΑΝΟΛΟΓΙΚΗ ΜΕΛΕΤΗ: ΔΗΜΗΤΡΗΣ ΑΡΜΕΝΗΣ, ΜΗΧΑΝΟΛΟΓΟΣ ΜΗΧΑΝΙΚΟΣ Ε.Μ.Π.		
ΣΤΑΔΙΟ ΜΕΛΕΤΗΣ ΜΕΛΕΤΗ ΕΦΑΡΜΟΓΗΣ		
ΘΕΜΑ - ΤΙΤΛΟΣ ΣΧΕΔΙΟΥ ΕΓΚΑΤΑΣΤΑΣΗ ΚΛΙΜΑΤΙΣΜΟΥ ΛΕΠΤΟΜΕΡΕΙΕΣ ΝΤΟΥΛΑΠΕΣ ΥΓΡΑΝΤΩΝ	ΑΡΙΘΜΟΣ ΣΧΕΔΙΟΥ ΚΛ-Α-1	Η/ΗΛΕΚΤΡΙΚΑ ΚΕΤΗΡΙΑΣΤΟ ΚΥΚΛΩΜΑ TV ΚΑΤ = ΚΑΤΑΣΒΕΣΗ ΚΙ = ΚΛΙΜΑΤΙΣΜΟΣ ΠΥΡ = ΠΥΡΑΝΟΧΕΥΣΗ ΥΔ=ΥΔΡΕΥΣΗ
ΣΦΡΑΓΙΔΑ - ΥΠΟΓΡΑΦΗ	ΜΕΛΕΤΗ: ΔΗΜΗΤΡΗΣ ΑΡΜΕΝΗΣ	ΚΑΙΜΑΚΑ 1:20
	ΣΧΕΔΙΑΣΗ: Δ. ΑΡΜΕΝΗΣ	ΗΜΕΡΟΜΗΝΙΑ:
	ΕΛΕΓΧΟΣ: Δ. ΑΡΜΕΝΗΣ	ΣΕΠΤΕΜΒΡΙΟΣ 2013

ΕΛΕΓΧΗΚΕ ΚΑΙ ΘΕΩΡΗΘΗΚΕ	ΤΙΤΛΟΣ	ΟΝΟΜΑΤΕΠΩΝΥΜΟ	ΥΠΟΓΡΑΦΗ	ΗΜΕΡΟΜΗΝΙΑ
Η Διεύθυνουσα υπηρεσία και πρωτότυπο αρχή	Επιβάλλοντας Μηχανικός:			
	Προϊστάμενος:			