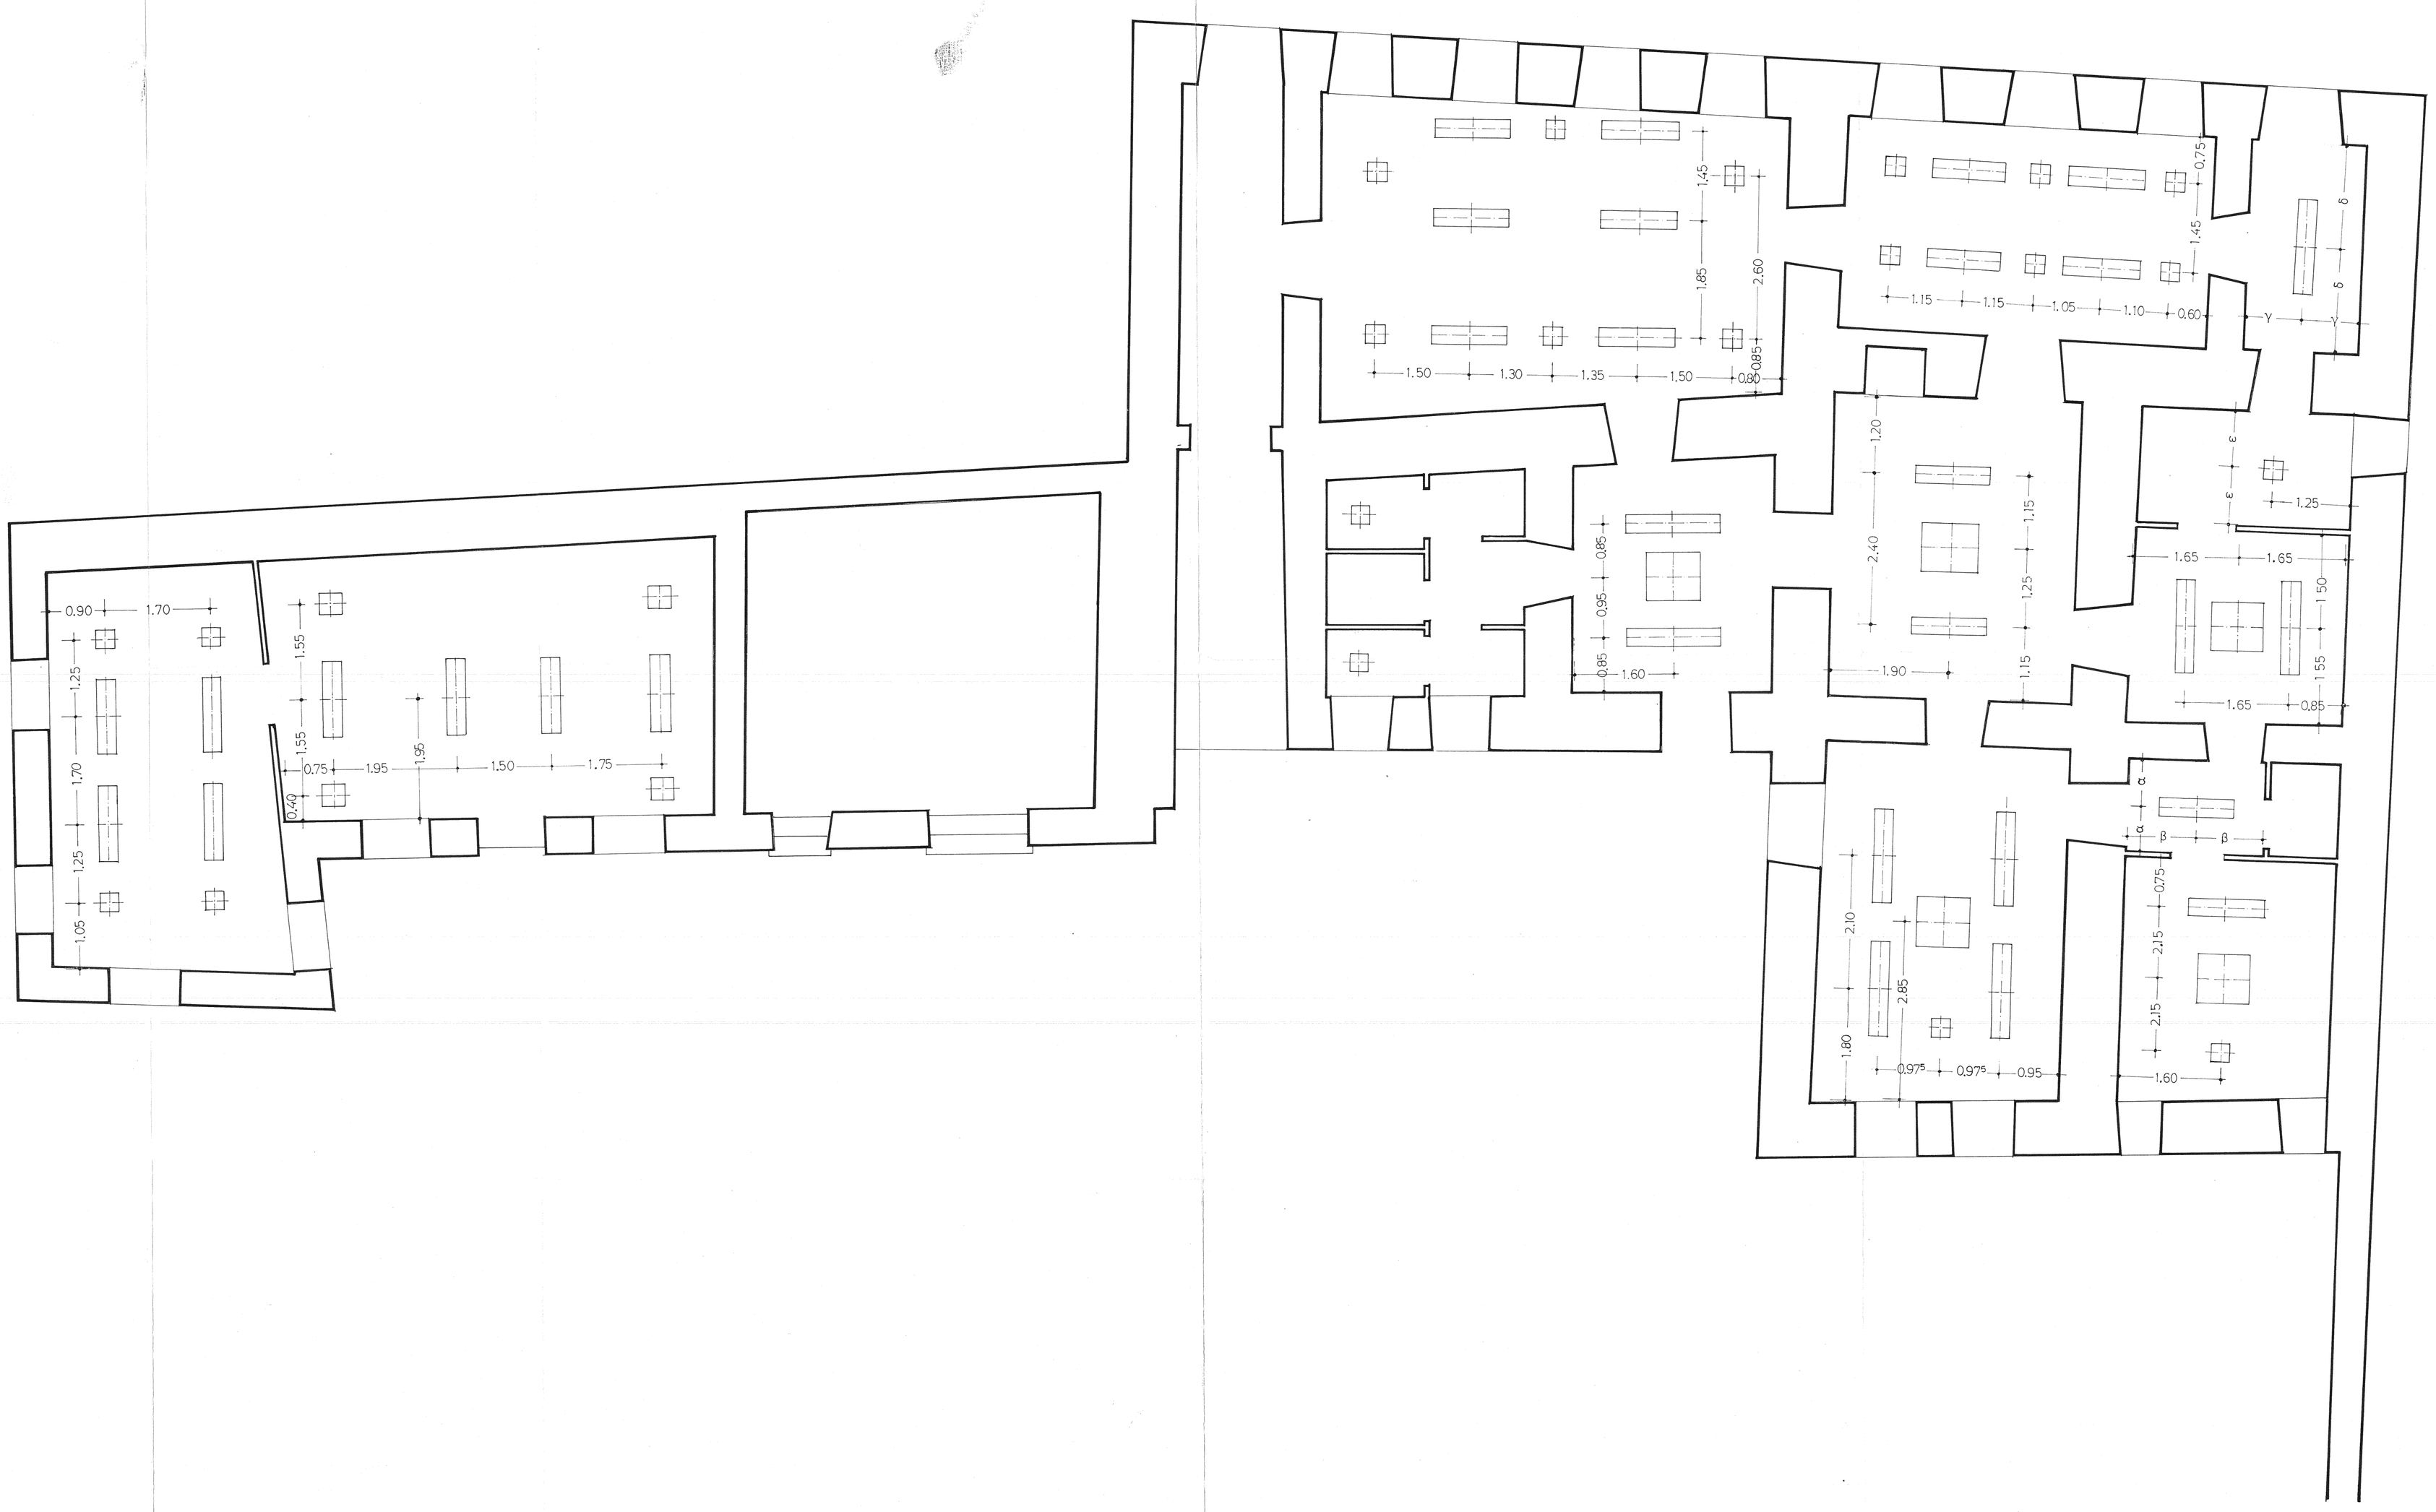

ΥΠΟΥΡΓΕΙΟ ΠΑΙΔΕΙΑΣ & ΘΡΗΣΚΕΥΜΑΤΩΝ • Δ/ΝΣΗ ΕΦΑΡΜΟΓΗΣ ΕΚΠΑΙΔΕΥΤ. ΣΧΕΔΙΩΝ

ΚΥΒΕΡΝΕΙΟ ΚΑΠΟΔΙΣΤΡΙΑ ΣΤΗΝ ΑΙΓΙΝΑ

ΣΤΕΡΕΩΣΗ & ΑΠΟΚΑΤΑΣΤΑΣΗ ΤΟΥ ΚΤΙΡΙΟΥ • ΣΤΕΓΑΣΗ ΤΟΥ ΙΣΤΟΡ. ΑΡΧΕΙΟΥ ΑΙΓΙΝΑΣ

ΠΕΡΙΕΧΟΜΕΝΟ ΠΙΝΑΚΑ

ΑΝΟΨΗ ΟΡΟΦΗΣ ΙΣΟΓΕΙΟΥ

A10

κλίμακα	ημερομηνία	αρ. μελέτης	στάδ μελέτης
1:50			ΜΕΛΕΤΗ ΕΦΑΡΜΟΓΗΣ

ΑΝΑΘΕΩΡΗΣΕΙΣ

ΕΓΚΡΙΘΗΚΕ ΜΕ ΤΗΝ ΑΠΟΦΑΣΗ Φ438/114091/ΣΤ3/1406/11.9.2000

ΟΜΑΔΑ ΕΚΠΟΝΗΣΗΣ ΜΕΛΕΤΗΣ		ΕΠΙΒΛΕΨΗ – ΕΓΚΡΙΣΗ ΜΕΛΕΤΗΣ	
ΜΕΛΕΤΗ ΑΡΧΙΤΕΚΤΟΝΙΚΗ	ΒΑΣ. Ν. ΓΙΑΝΝΑΚΗΣ Α-Μ ΔΗΜΙΟΥΡΓΙΑ Ε.Π.Ε Α-Μ	Α. ΜΠΟΥΛΑΜΑΤΣΗΣ ΑΡΧΙΤΕΚΤΩΝ	
ΜΕΛΕΤΗ ΣΤΑΤΙΚΗ	Γ. ΠΑΠΑΝΙΚΟΛΟΠΟΥΛΟΣ Π-Μ ΧΡΗΣΤΟΣ ΠΑΥΛΑΤΟΣ Π-Μ	Κ. ΚΥΡΚΟΠΟΥΛΟΣ ΠΟΛ./ΜΗΧΑΝΙΚΟΣ	
ΜΕΛΕΤΗ ΕΓΚΑΤΑΣΤΑΣΕΩΝ	ΑΝΔΡΕΑΣ ΜΑΓΕΙΡΟΥ Η-Μ	ΠΕΤΡΟΣ ΣΑΡΑΝΤΟΣ ΜΗΧ/ΓΟΣ ΗΛ/ΓΟΣ	

ΥΠΟΓΡΑΦΗ & ΣΦΡΑΓΙΔΑ

ΘΕΩΡΗΘΗΚΕ
Ο ΠΡ. ΤΗΣ ΜΕΛΕΤΗΣ
ΠΟΛΥΧΡΟΝΙΔΗΣ Ν.Θ.

ΥΠΟΓΡΑΦΗ & ΣΦΡΑΓΙΔΑ

ΑΜΠΟΥΛΑΜΑΤΣΗΣ Ε.Π.Ε.
ΕΤΑΙΡΕΙΑ ΑΡΧΙΤΕΚΤΟΝΙΚΗ ΜΕΛΕΤ.
Λ. ΚΗΦΙΣΙΑΣ 27-Α Τ.Κ. 115 23 ΑΘ.
Α.Μ. Τ.Ε.Ε. 3523 - ΑΡ. ΓΕΜΗ 35 ΤΗΛ. 045
Α.Φ.Μ. 95166659 - Δ.Ο.Υ. ΧΑ' ΑΘΗ.

Η/Μ ΜΗΧ/ΚΟΣ