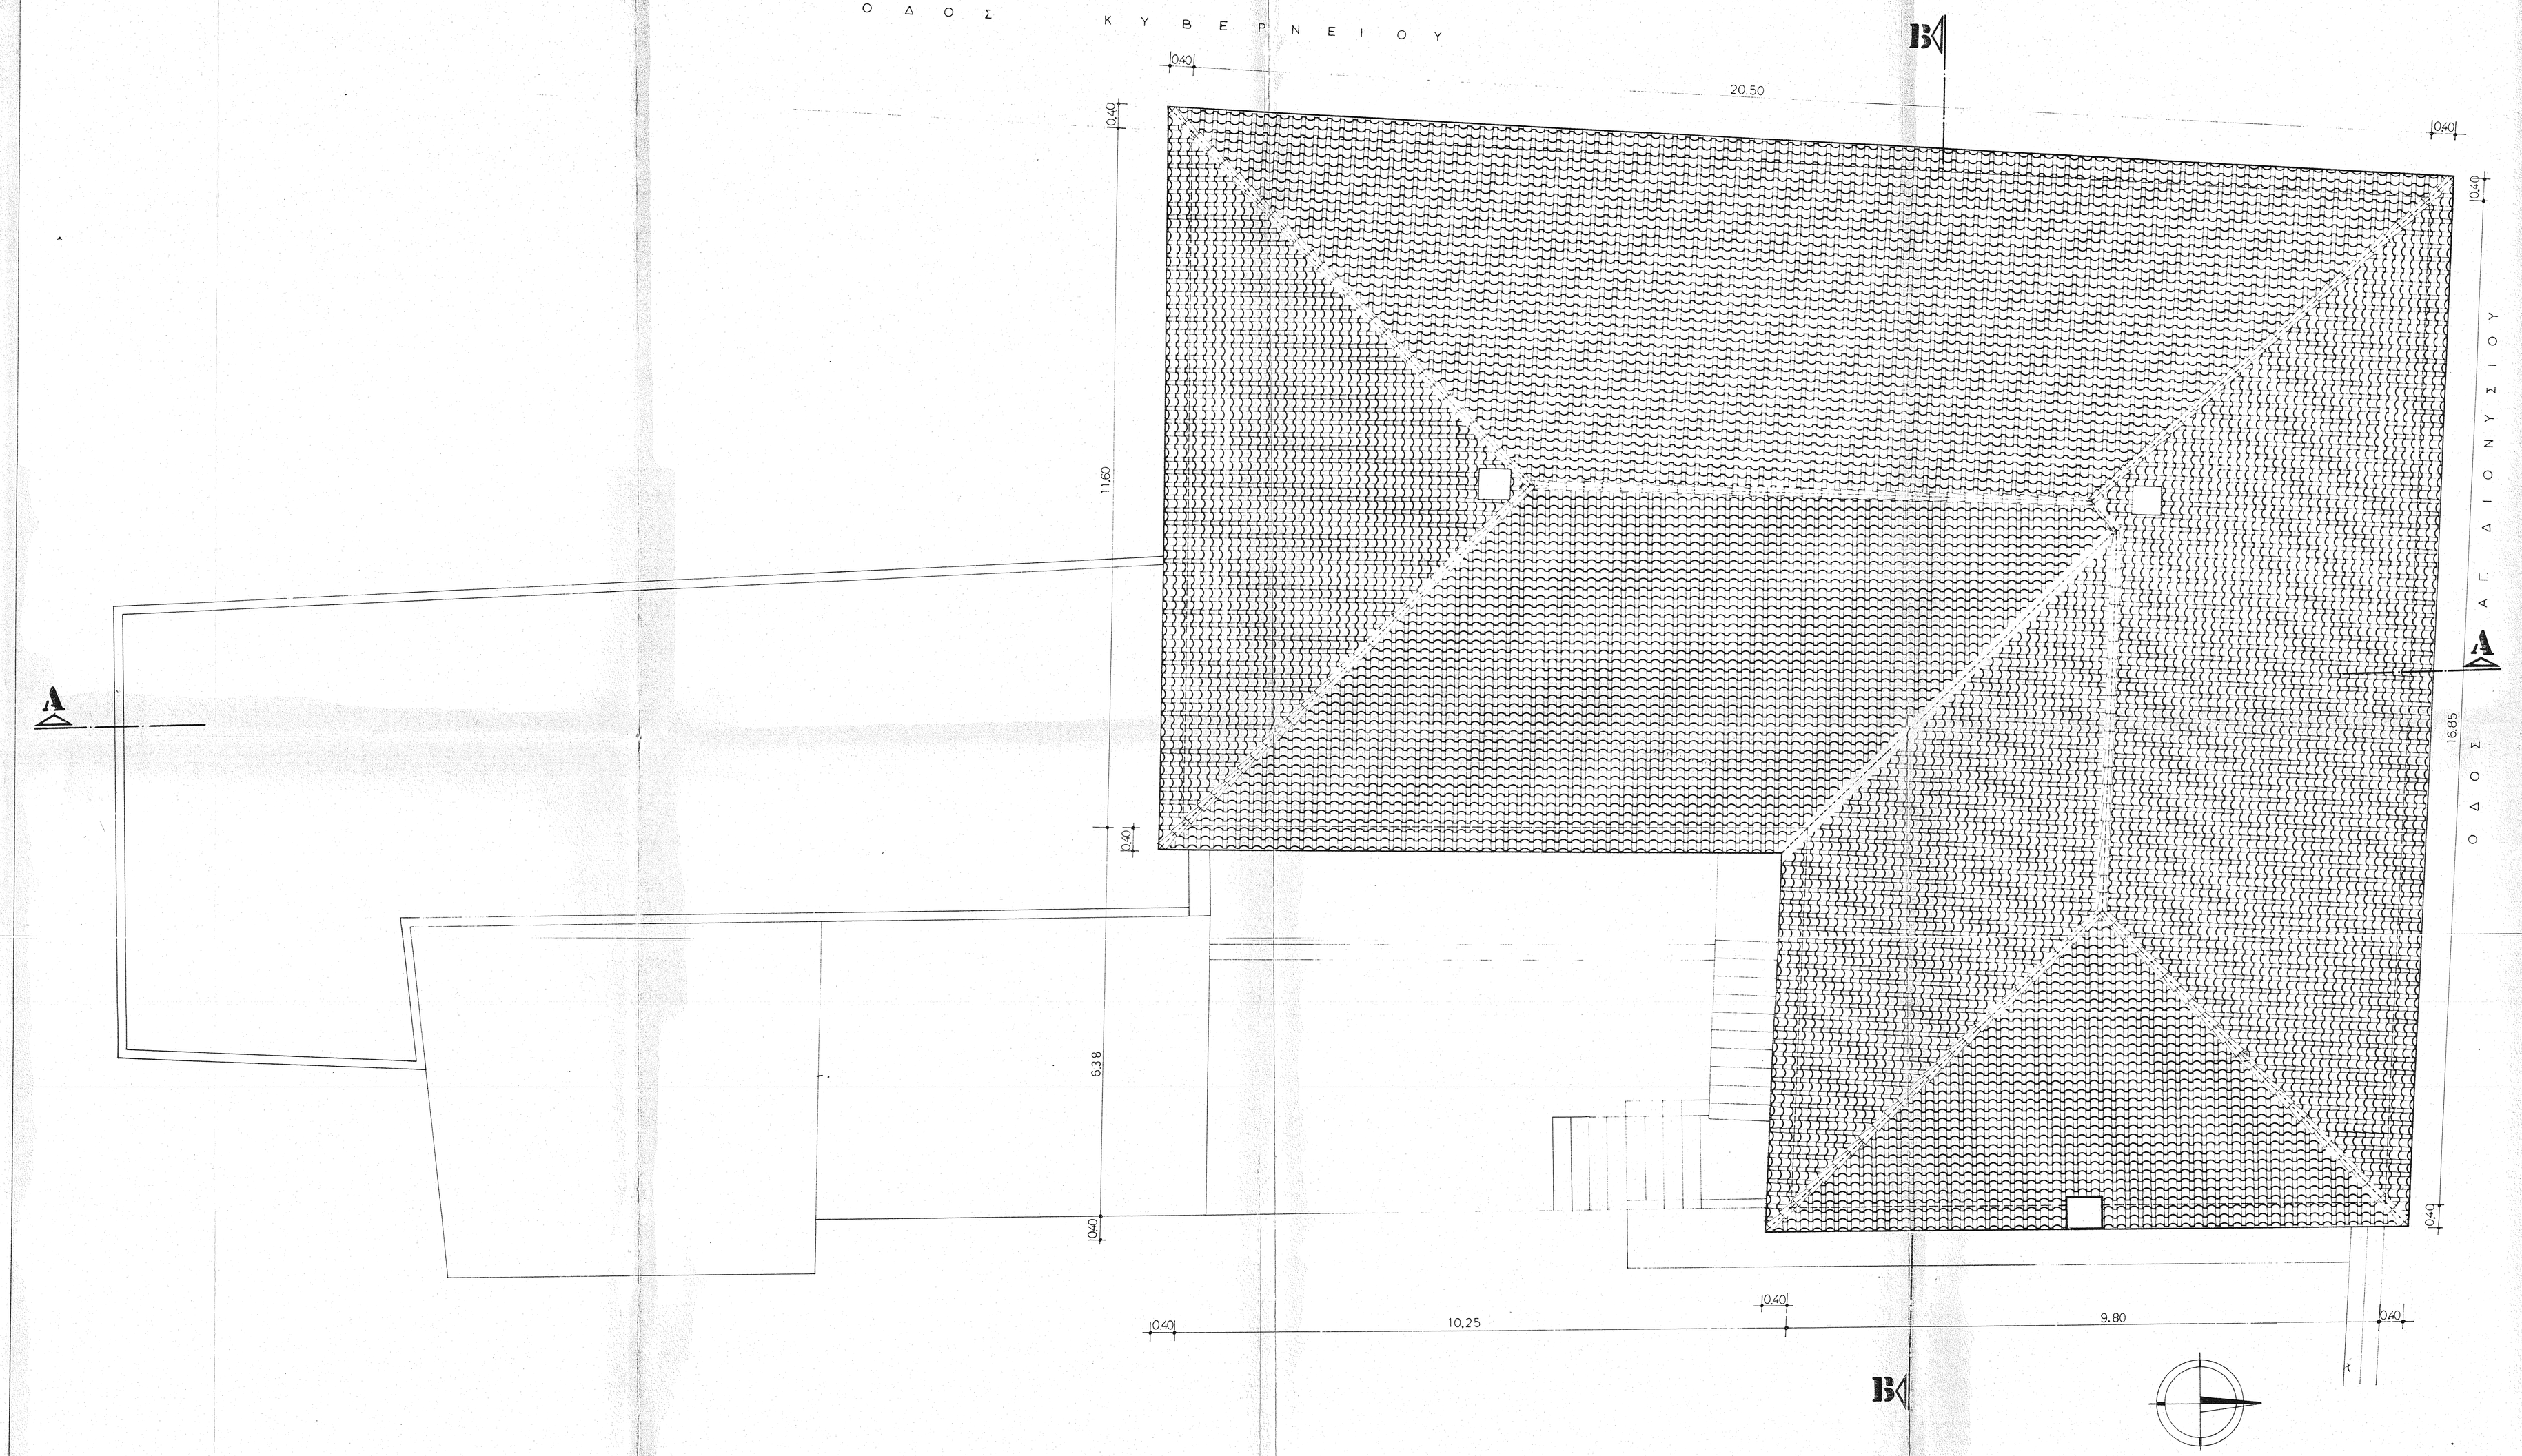

ΘΕΩΡΗΘΗΚΕ
Σύμφωνα με τους όρους της απόφασης ΥΠΠΟΔΔΜΜ/ΥΠΟΜΟΘΗΝ/35668/2329/26-7-97 Προϊστ.ων της ΔΔΒΜΜ
ΜΑΡΙΑ ΦΟΥΝΤΟΥΚΟΥ
Αρχιτέκτων Μηχανικός

ΕΛΕΓΧΘΗΚΕ
Αθήνα 3/7/96
Ο Ελέγχας

ΥΠΟΥΡΓΕΙΟ ΠΑΙΔΕΙΑΣ & ΘΡΗΣΚΕΥΜΑΤΩΝ • Δ/ΝΣΗ ΕΦΑΡΜΟΓΗΣ ΕΚΠΑΙΔΕΥΤ. ΣΧΕΔΙΩΝ

ΚΥΒΕΡΝΕΙΟ ΚΑΠΟΔΙΣΤΡΙΑ ΣΤΗΝ ΑΙΓΙΝΑ

ΣΤΕΡΕΩΣΗ & ΑΠΟΚΑΤΑΣΤΑΣΗ ΤΟΥ ΚΤΙΡΙΟΥ • ΣΤΕΓΑΣΗ ΤΟΥ ΙΣΤΟΡ. ΑΡΧΕΙΟΥ ΑΙΓΙΝΑΣ

ΠΕΡΙΕΧΟΜΕΝΟ ΠΙΝΑΚΑ	ΚΑΤΟΨΗ ΣΤΕΓΗΣ			A5
	κλίμακα	ημερομηνία	αρ. μελέτης	στάδ. μελέτης
	1: 50	ΑΠΡΙΛΙΟΣ 1996		ΟΡΙΣΤΙΚΗ ΜΕΛΕΤΗ

ΑΝΑΘΕΩΡΗΣΕΙΣ

ΕΛΕΓΧΘΗΚΕ ΜΕ ΤΗΝ ΑΠΟΦΑΣΗ Φ429/ΜΟ31/ΣΤ3/1402/1-8-2000

ΟΜΑΔΑ ΕΚΠΟΝΗΣΗΣ ΜΕΛΕΤΗΣ		ΕΠΙΒΛΕΨΗ – ΕΓΚΡΙΣΗ ΜΕΛΕΤΗΣ
ΜΕΛΕΤΗ ΑΡΧΙΤΕΚΤΟΝΙΚΗ	ΒΑΣ. Ν. ΓΙΑΝΝΑΚΗΣ Α-Μ ΔΗΜΙΟΥΡΓΙΑ ΕΠΕ Α-Μ	Α. ΜΠΟΥΛΑΜΑΤΣΗΣ ΑΡΧΙΤΕΚΤΩΝ
ΜΕΛΕΤΗ ΣΤΑΤΙΚΗ	Γ. ΠΑΠΑΝΙΚΟΛΟΠΟΥΛΟΣ Π-Μ ΧΡΗΣΤΟΣ ΠΑΥΛΑΤΟΣ Π-Μ	Κ. ΚΥΡΚΟΠΟΥΛΟΣ ΠΟΛ./ΜΗΧΑΝΙΚΟΣ
ΜΕΛΕΤΗ ΕΓΚΑΤΑΣΤΑΣΕΩΝ	ΑΝΔΡΕΑΣ ΜΑΓΕΙΡΟΥ Η-Μ	ΠΕΤΡΟΣ ΣΑΡΑΝΤΟΣ ΜΗΧ/ΓΟΣ ΗΛ/ΓΟΣ
ΥΠΟΓΡΑΦΗ & ΣΦΡΑΓΙΔΑ		ΥΠΟΓΡΑΦΗ & ΣΦΡΑΓΙΔΑ

ΒΑΣΙΛΗΣ Ν. ΓΙΑΝΝΑΚΗΣ
ΑΡΧΙΤΕΚΤΩΝ Μ.Μ.Ε.Π.Ε.
ΜΕΛΟΣ Τ.Ε.Ε. Α.Φ.Ο. Α.Μ.Τ. 9163
ΤΡΙΒΑ 48, ΧΑΛΑΝΔΡΙ, ΑΘΗΝΑ 152 33

ΝΙΚΗΤΑΣ ΔΗΜ. ΚΛΑΨΗΣ
ΔΙΠΛ.Μ. ΑΡΧΙΤ. ΠΟΛΥΤΕΧΝΙΚΟΣ
ΜΕΛΟΣ Τ.Ε.Ε.
ΚΗΦΙΣΙΑΣ

ΕΥΘΥΜΙΟΣ ΓΡΑΤΣΙΑΣ
ΔΗΜΟΣΙΟΣ ΥΠΑΛΛΗΛΟΣ
ΑΙΓΙΝΑ

ΕΥΘΥΜΙΟΣ
Ο ΠΡ ΤΗΣ ΜΕΛΕΤΗΣ
ΠΟΛΥΧΑΡΠΙΔΗΣ ΑΡΙΣ
Η/Μ ΜΗΧ/ΚΟΣ