


ΕΞΩΤΕΡΙΚΗ ΔΙΟΡΑΝΗ ΤΑΠΗΛΑΔΩΣΤΗ ΘΥΡΑ ΜΕ ΦΕΓΓΙΤΗ

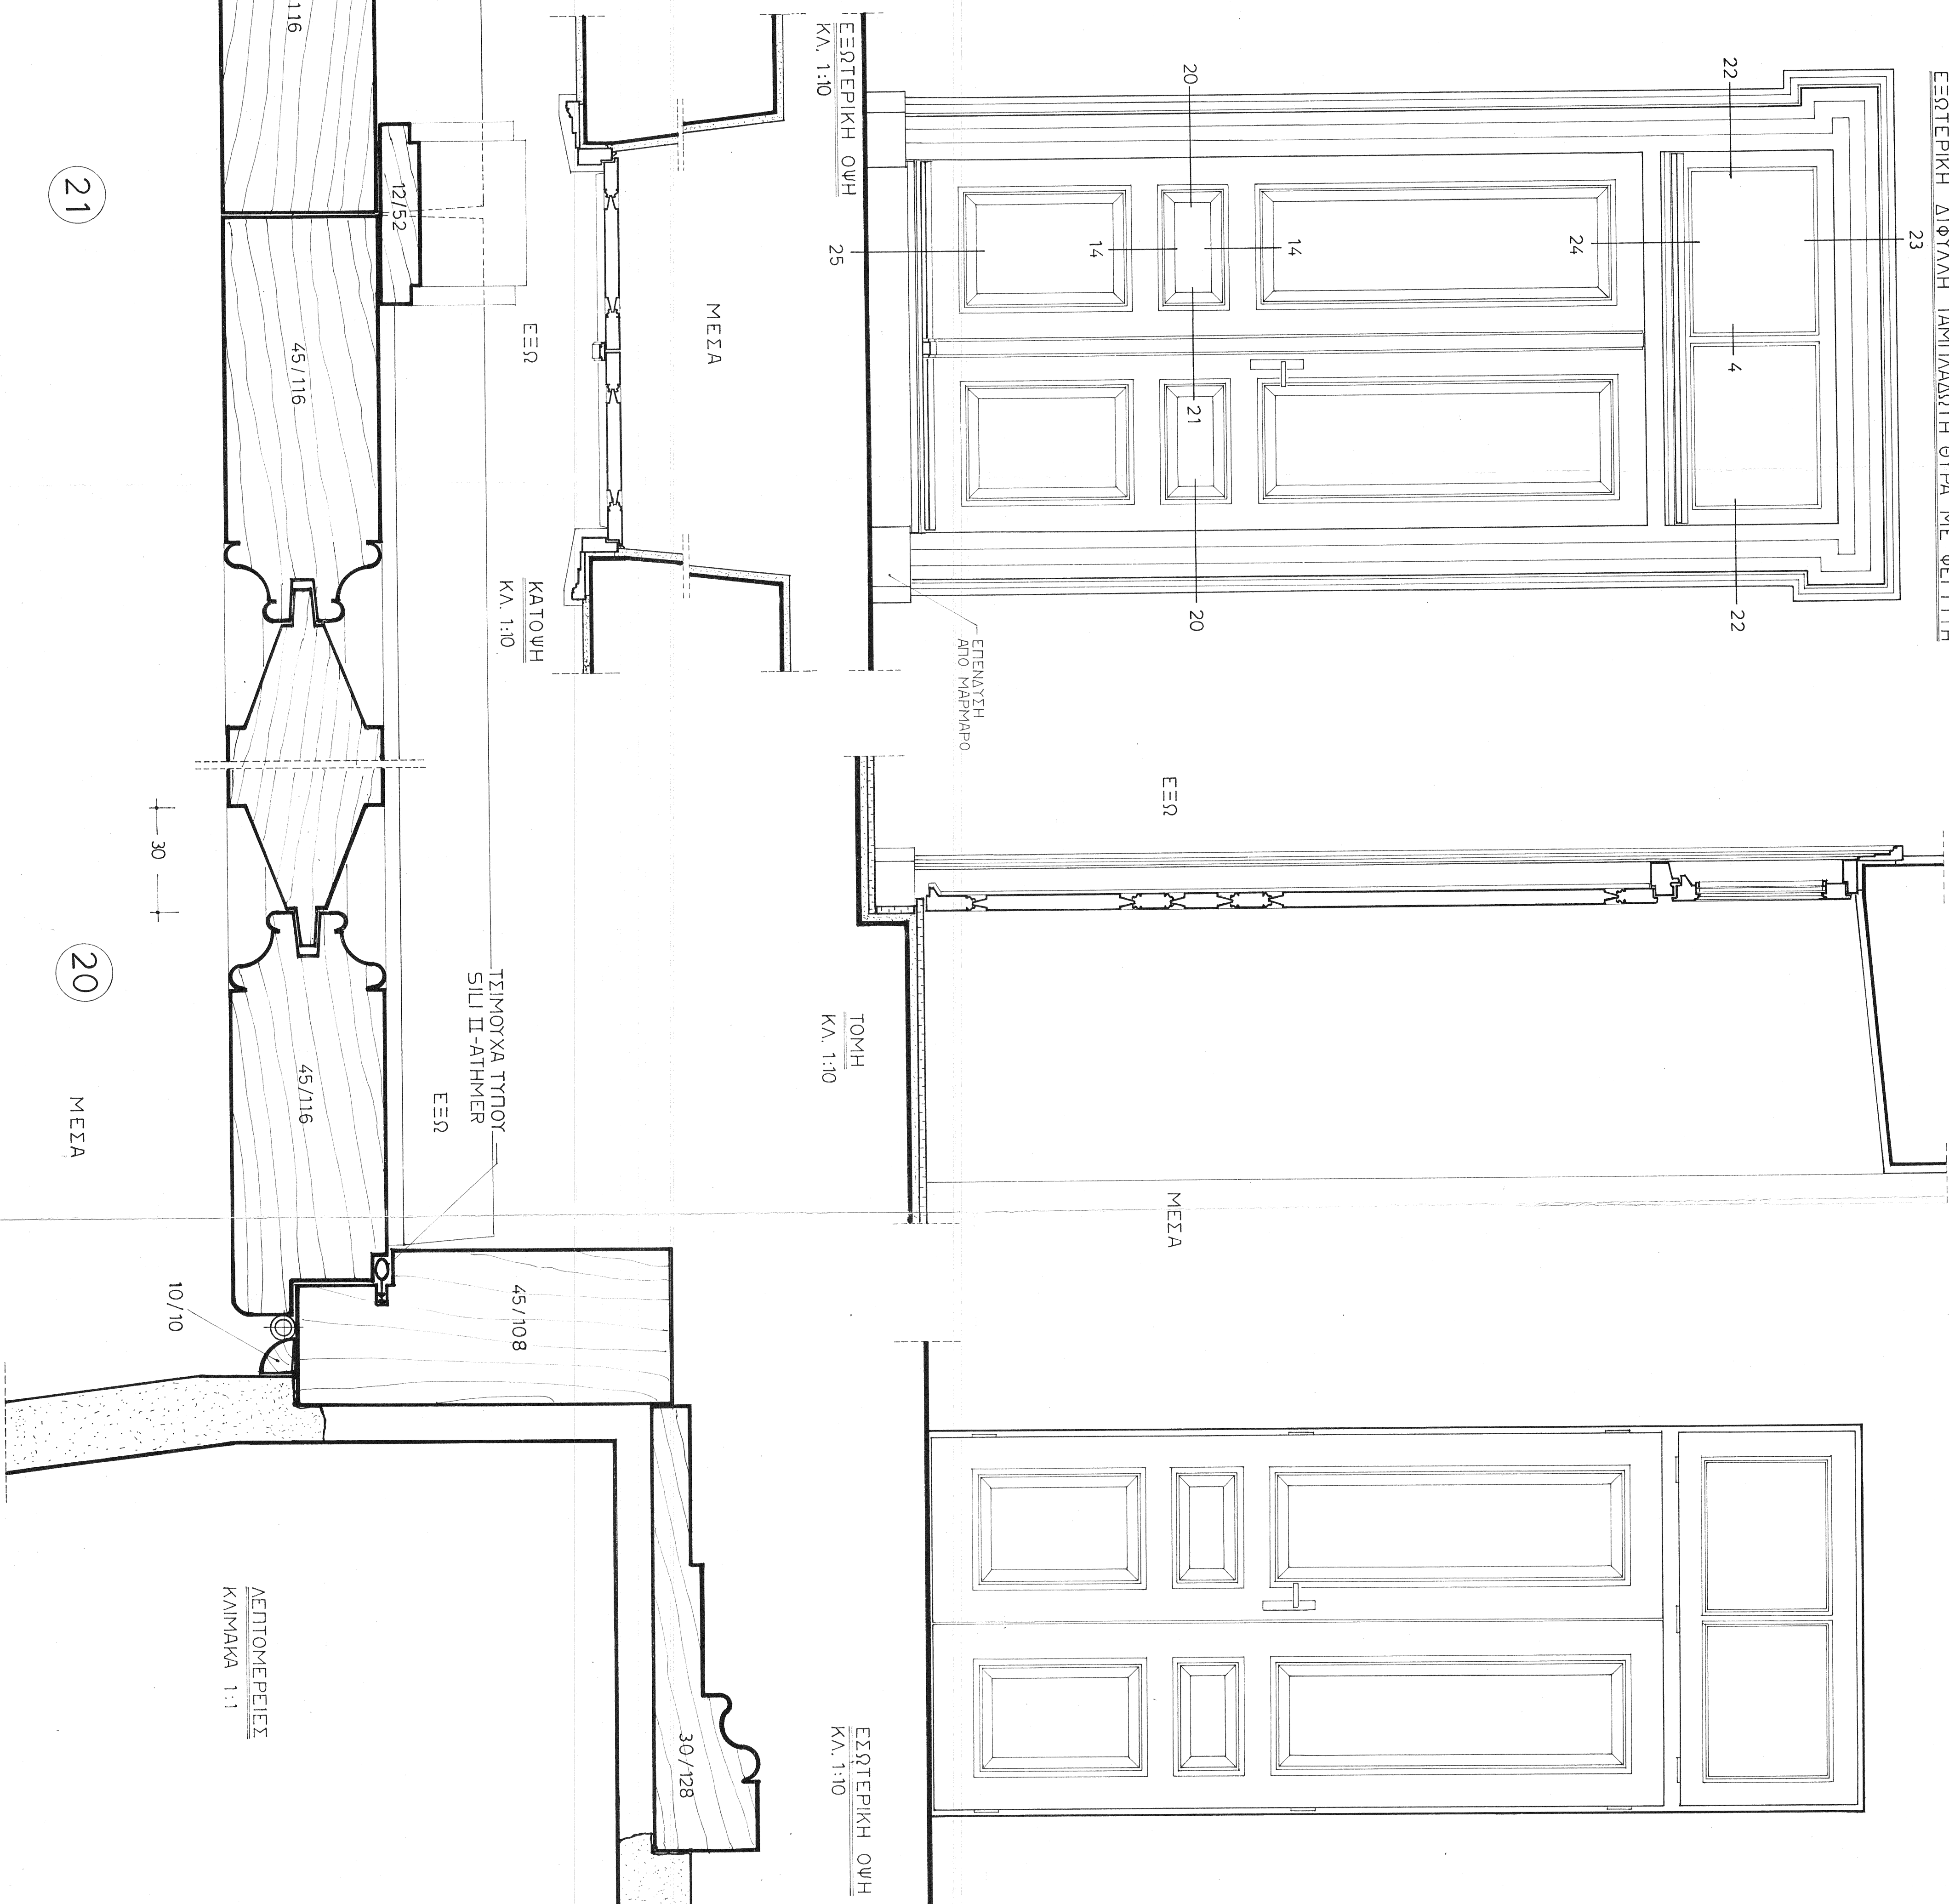


21


20

MEΣΑ

ΑΕΤΟΜΕΡΕΙΕΣ
ΚΑΙΜΑΚΑ 1:1

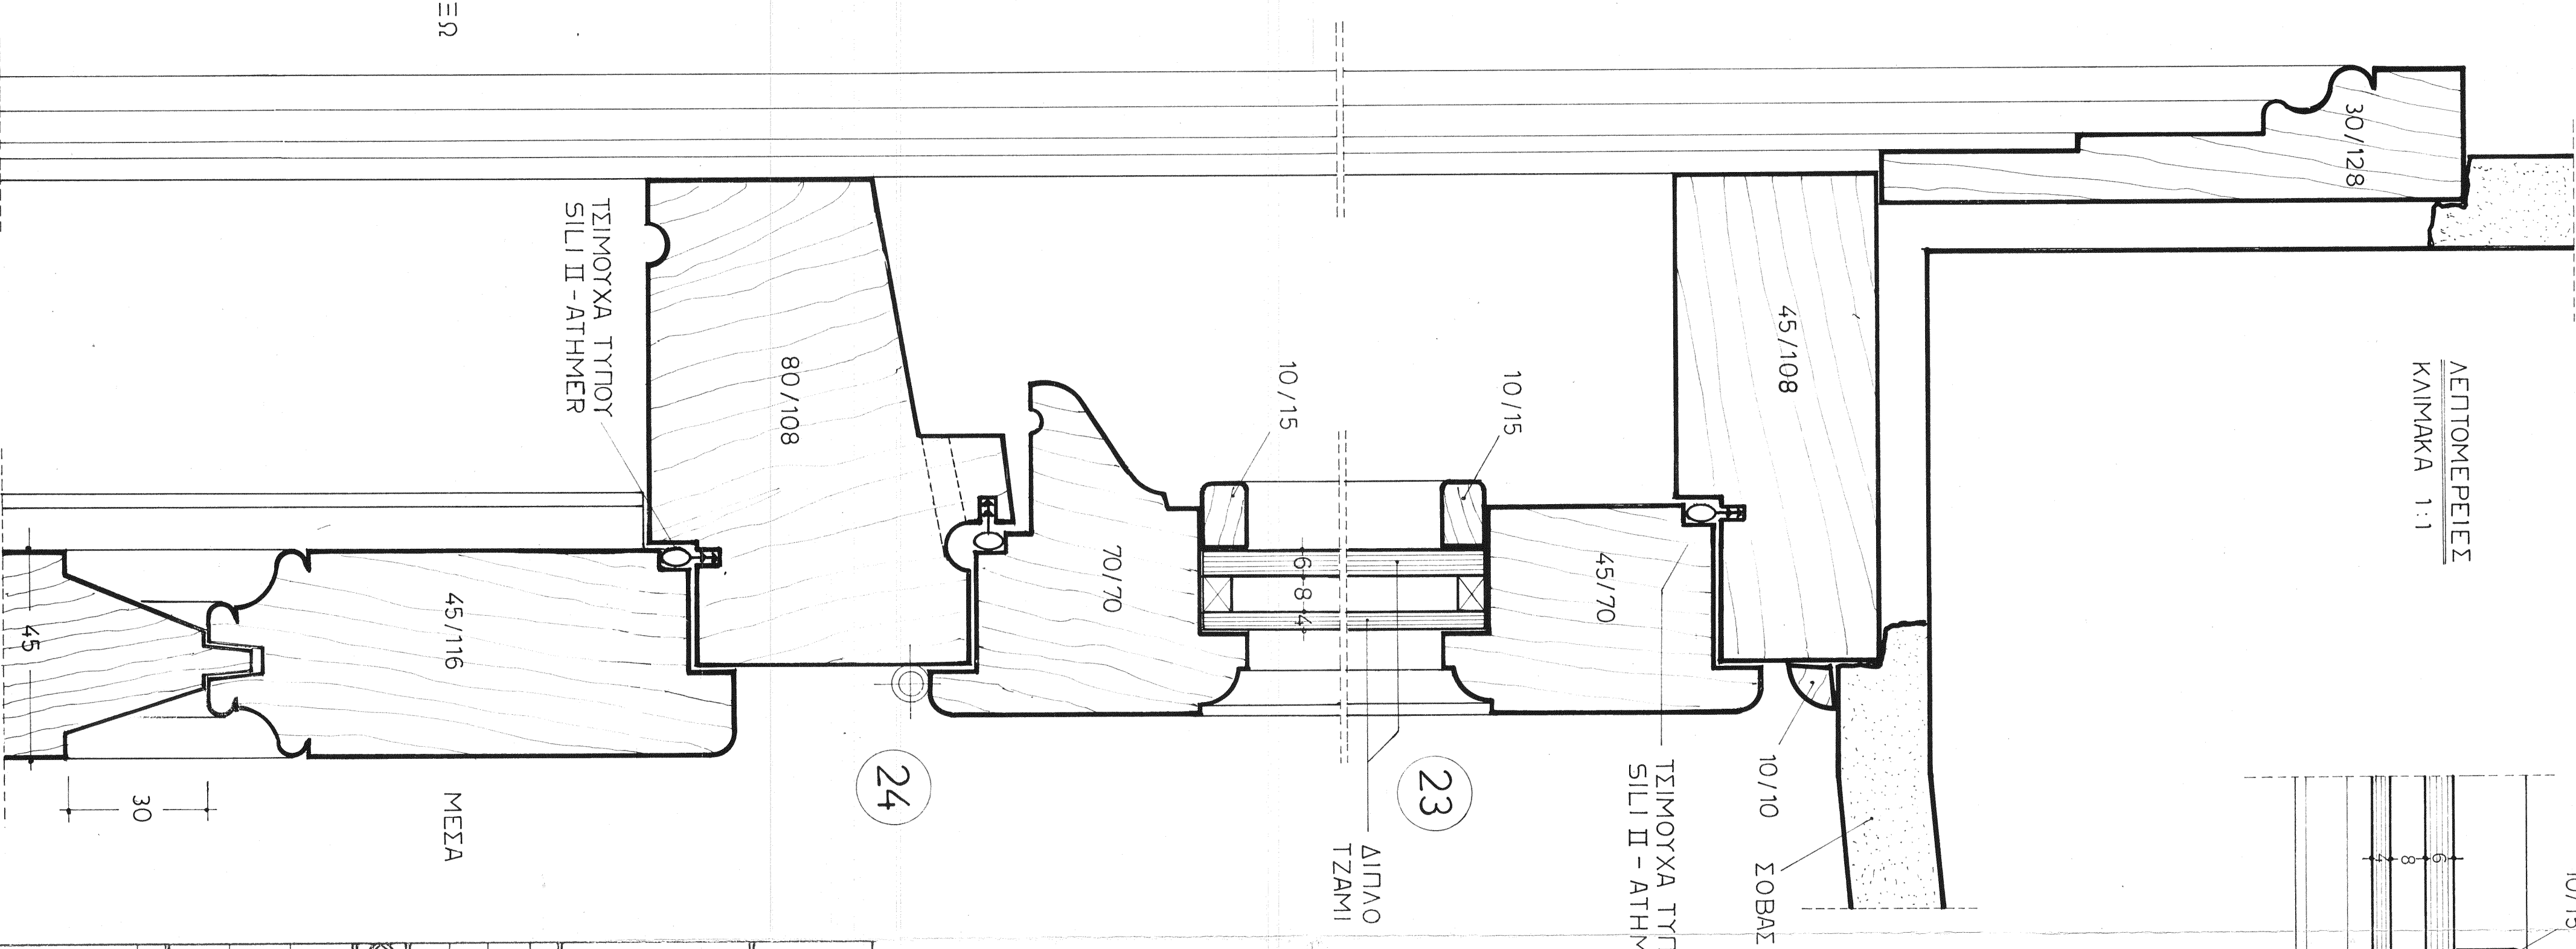

4

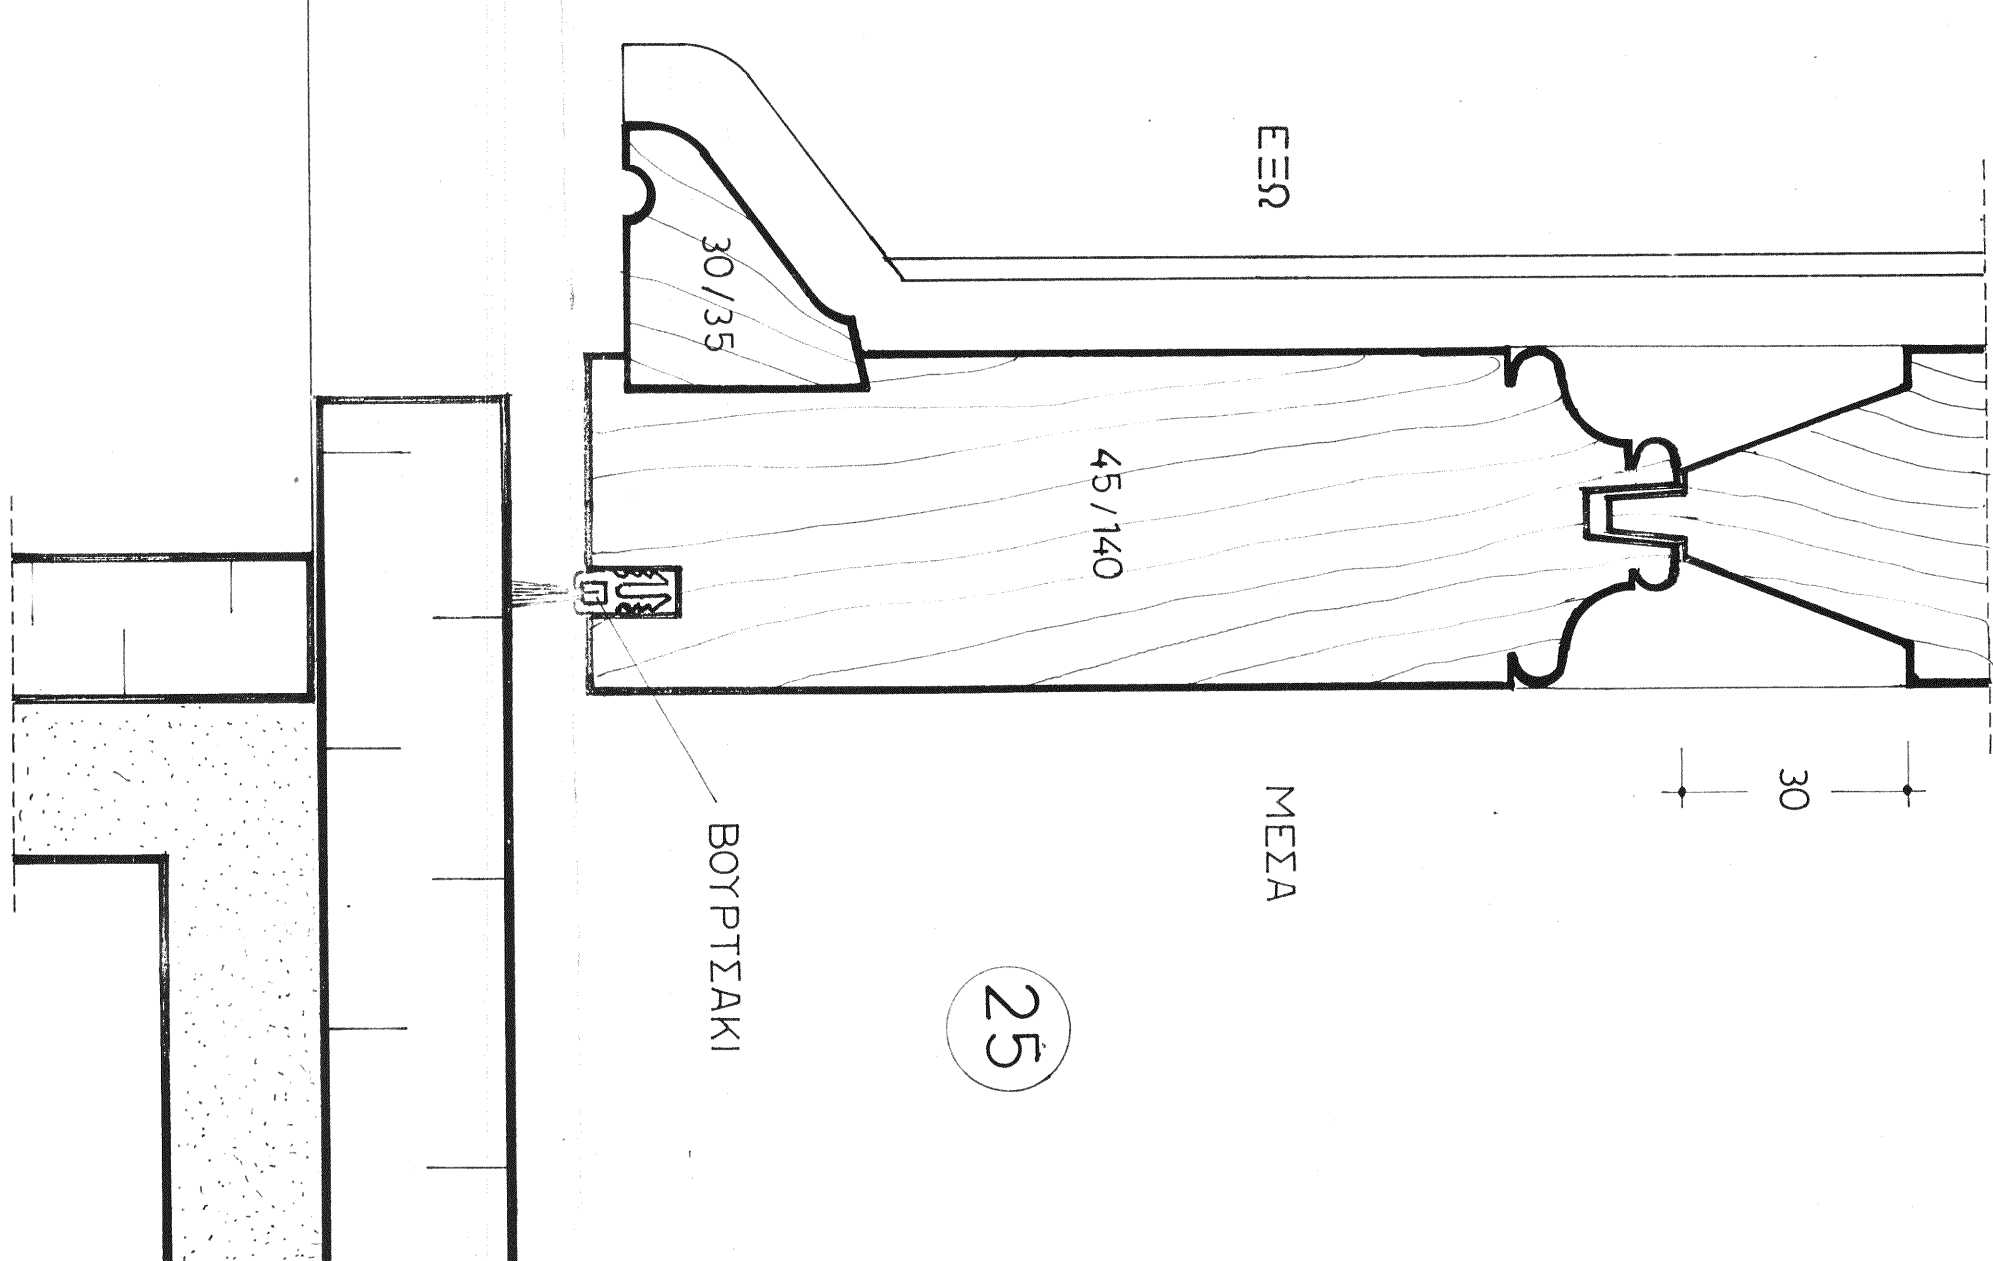[illegible]