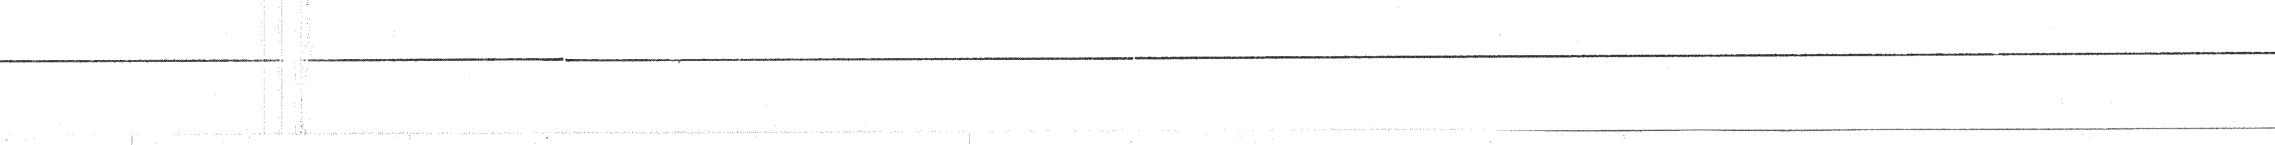
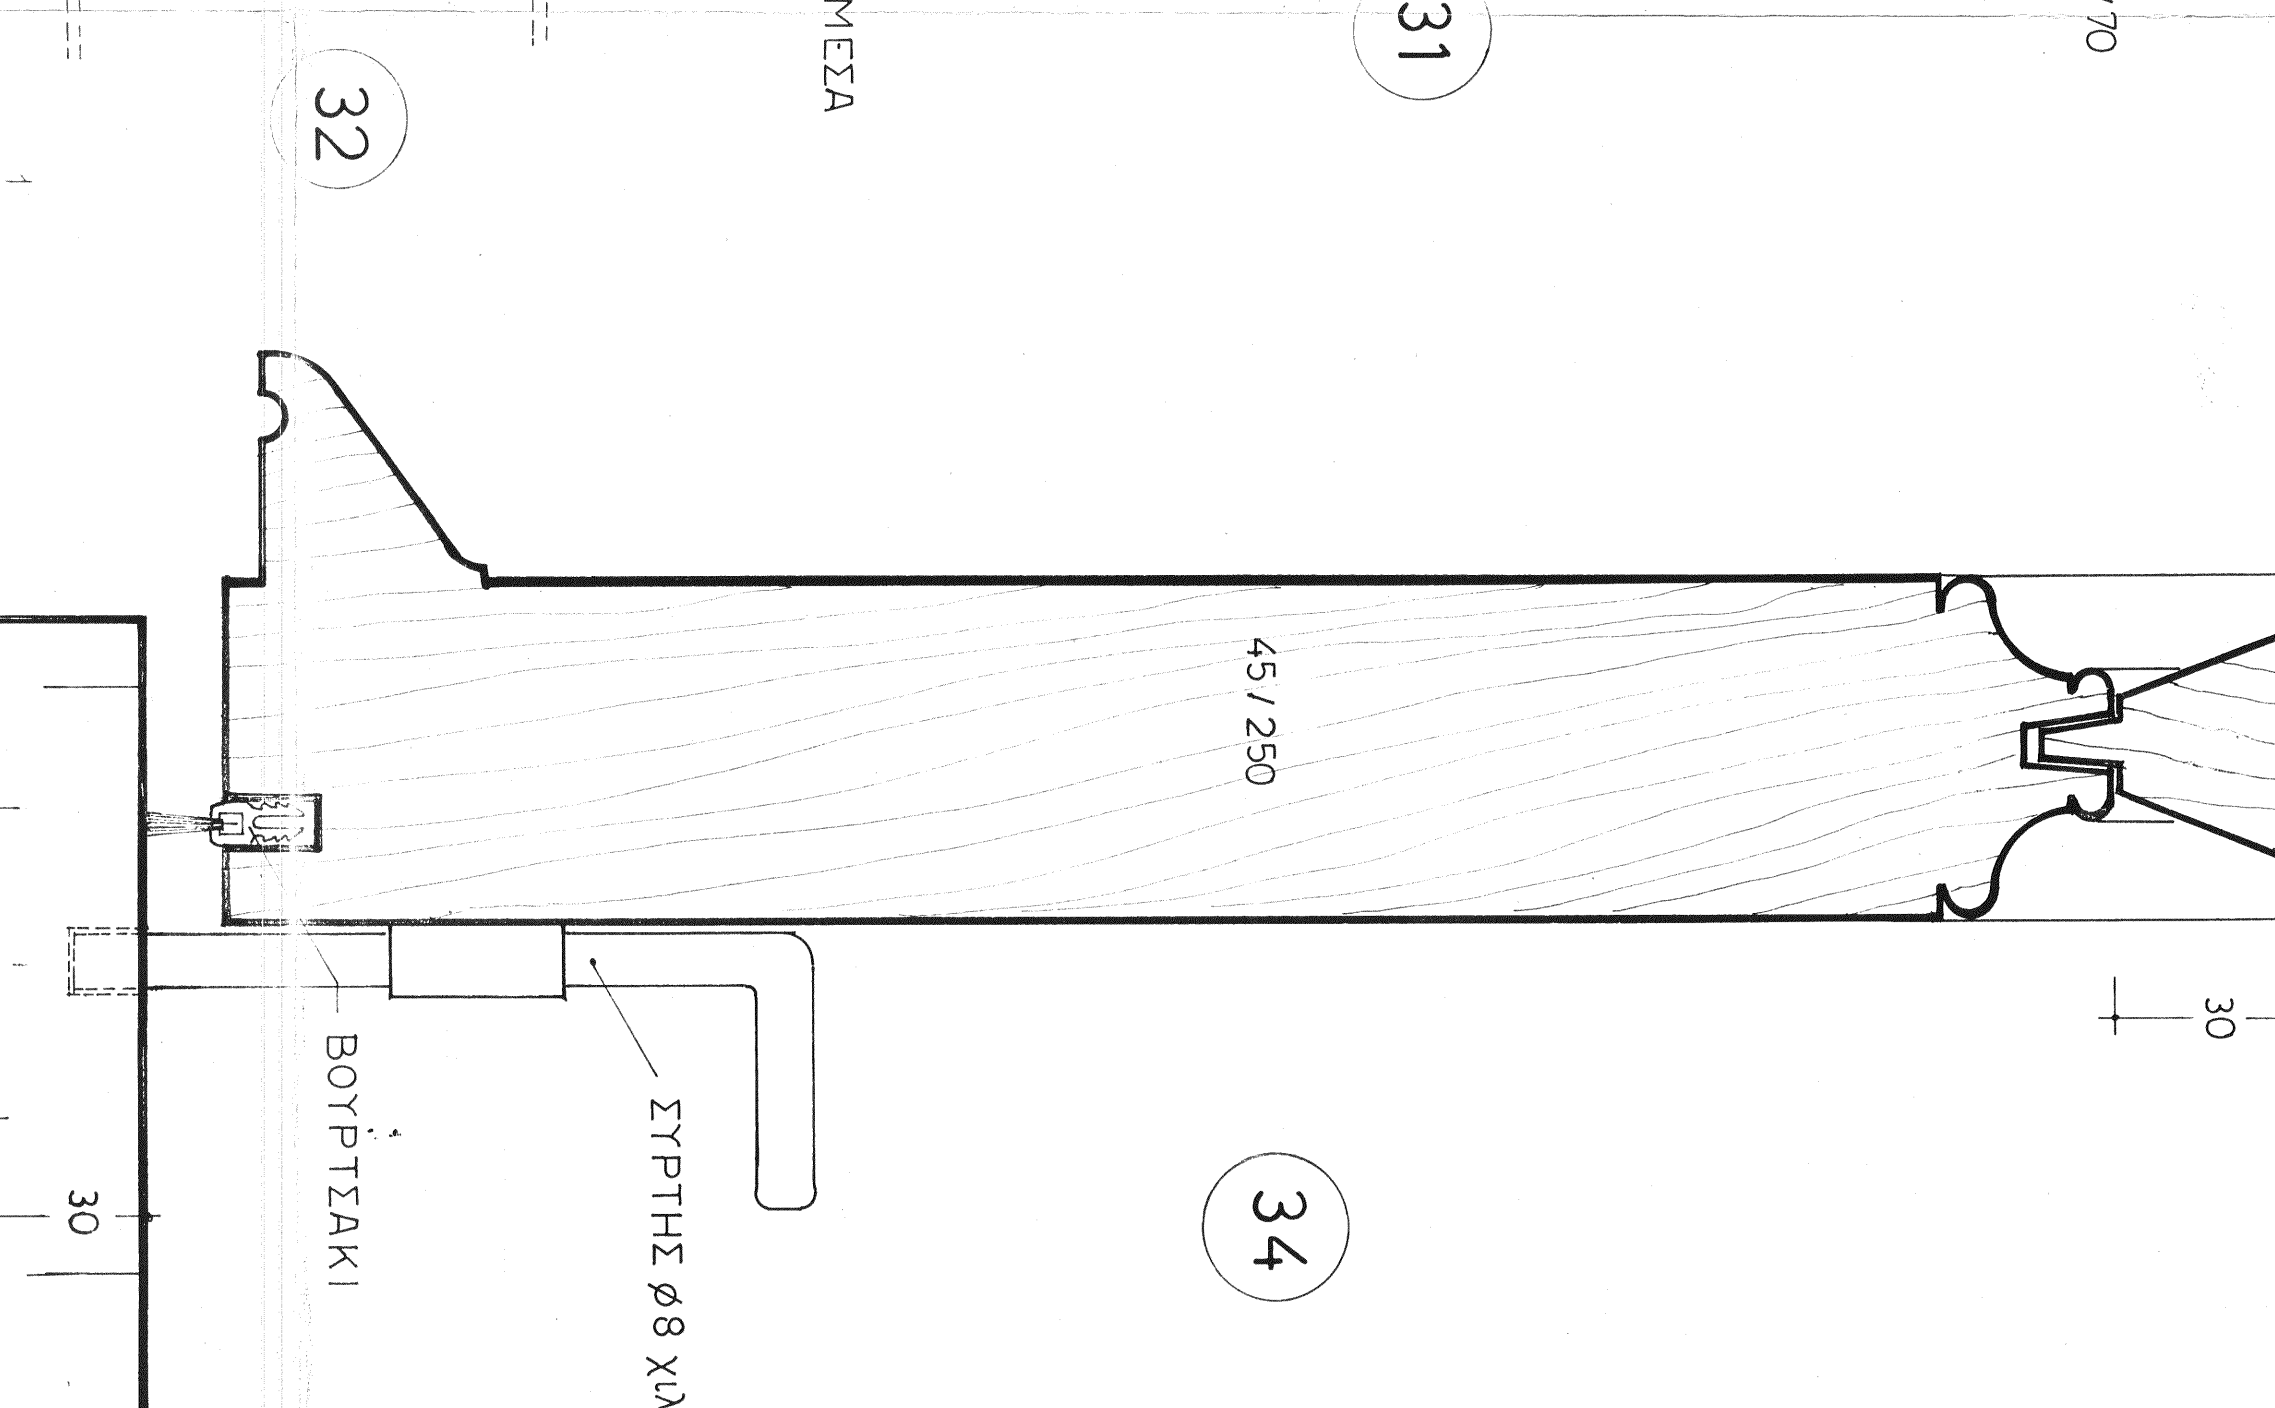
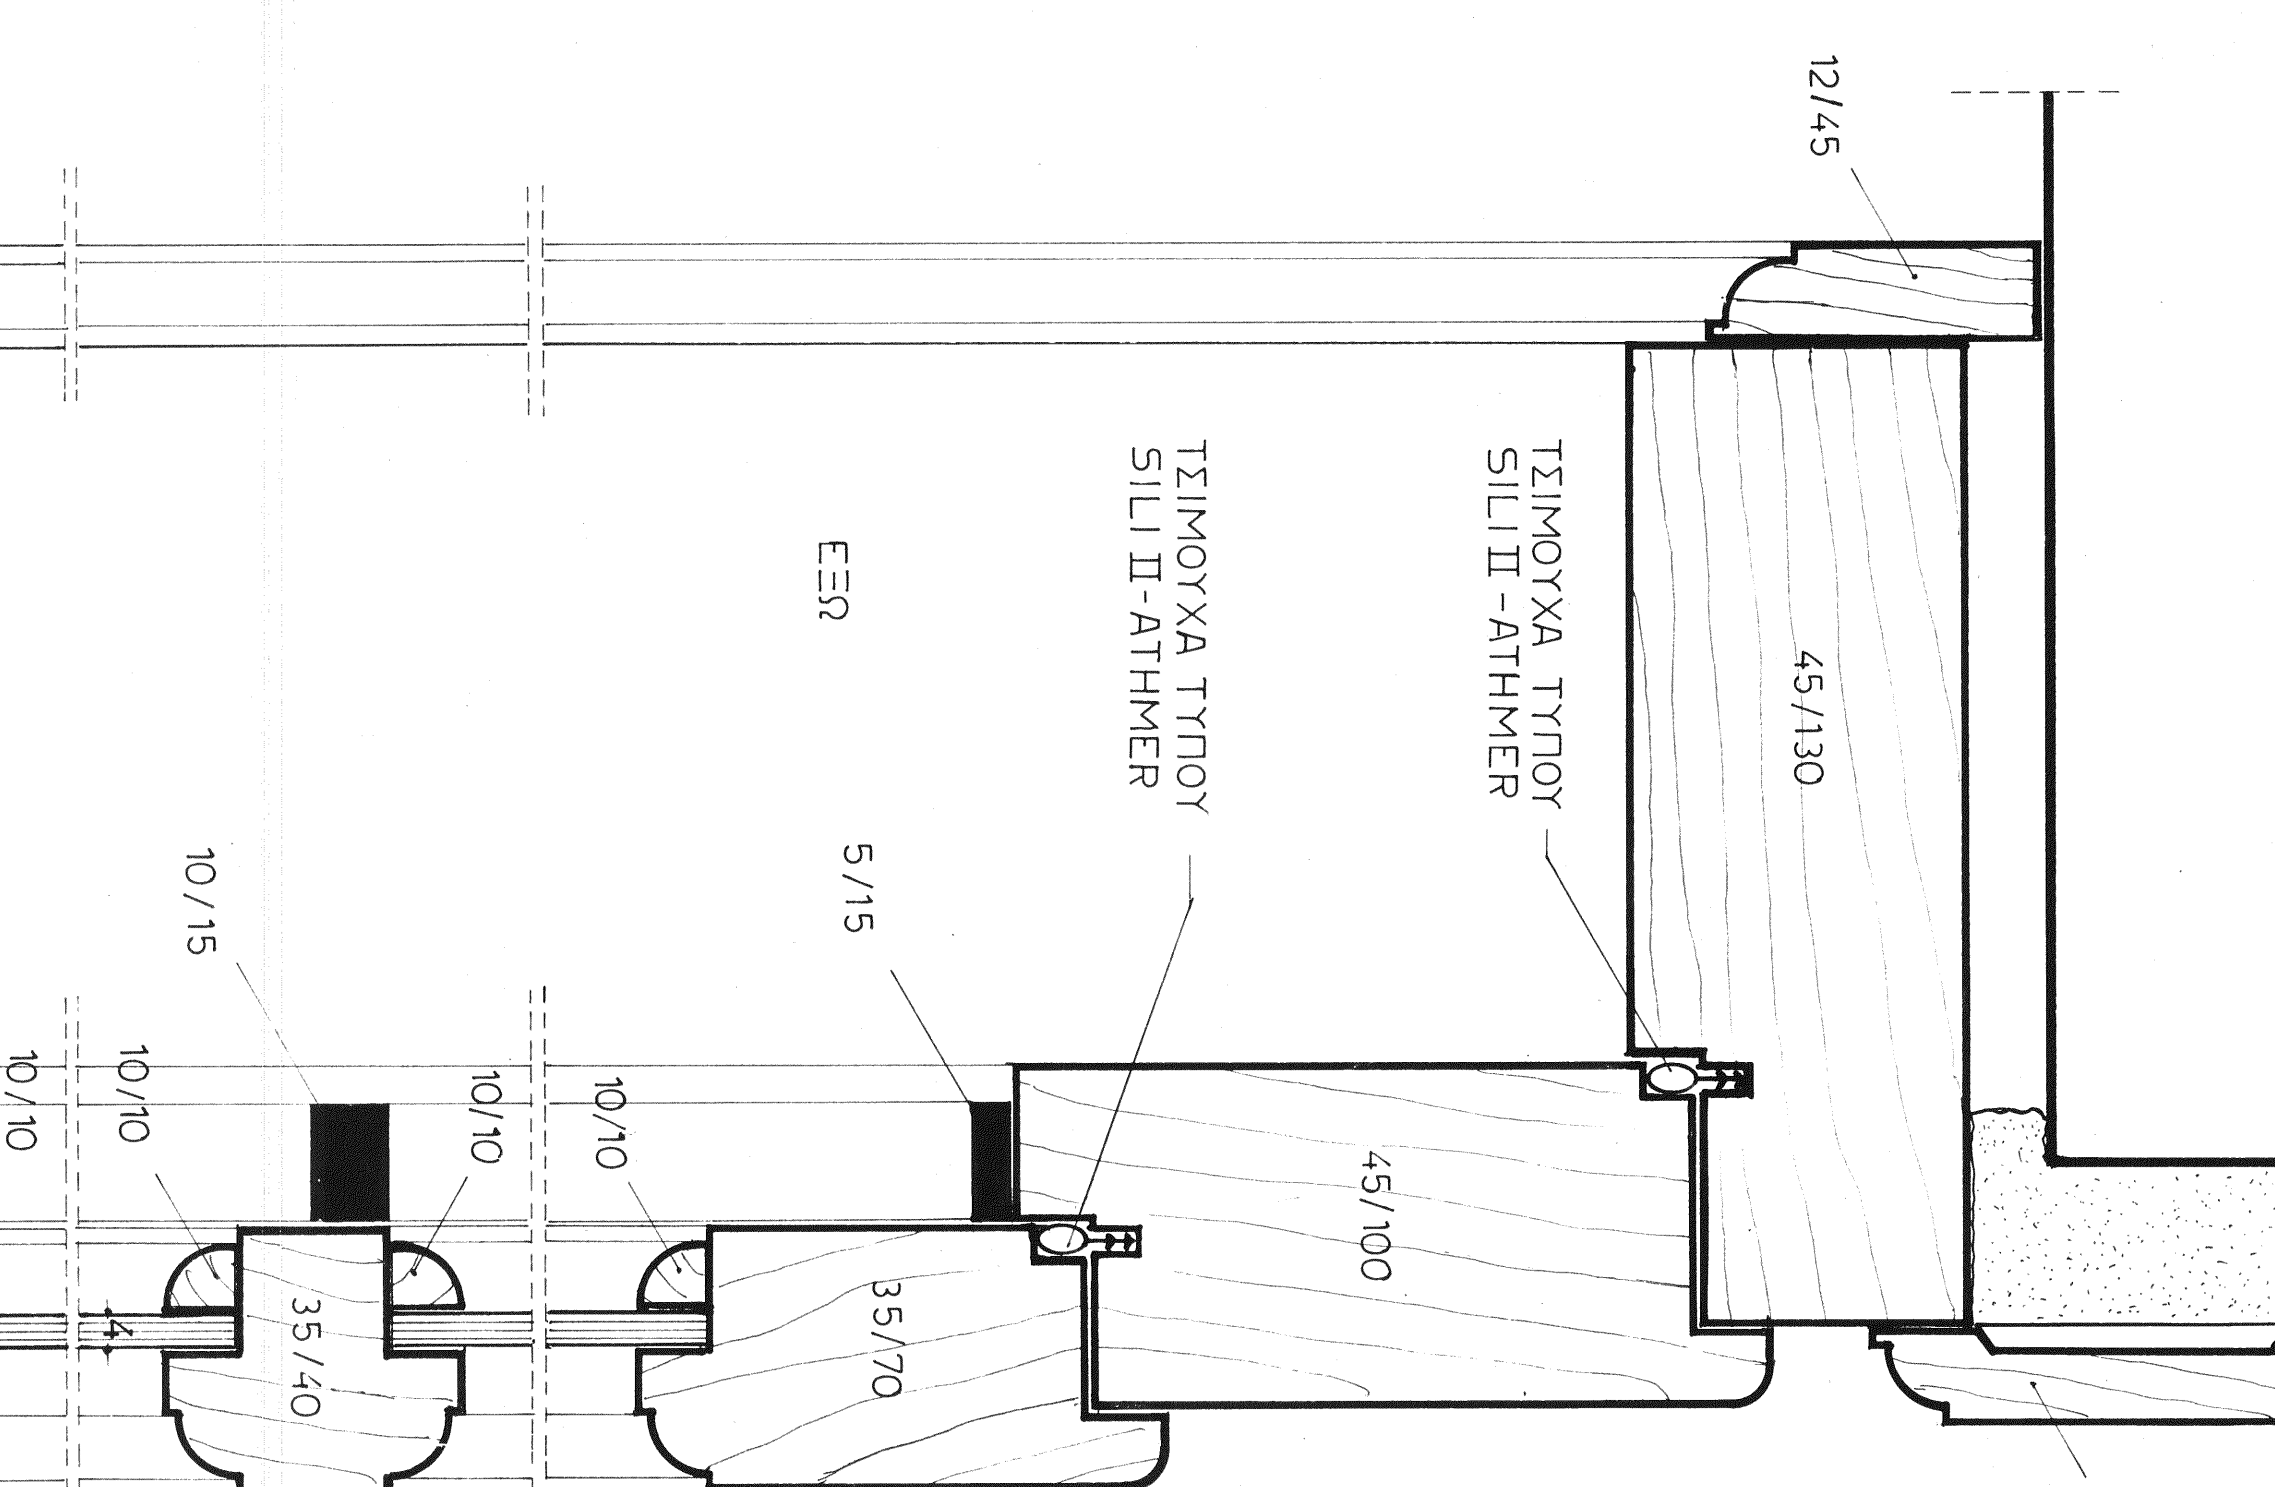
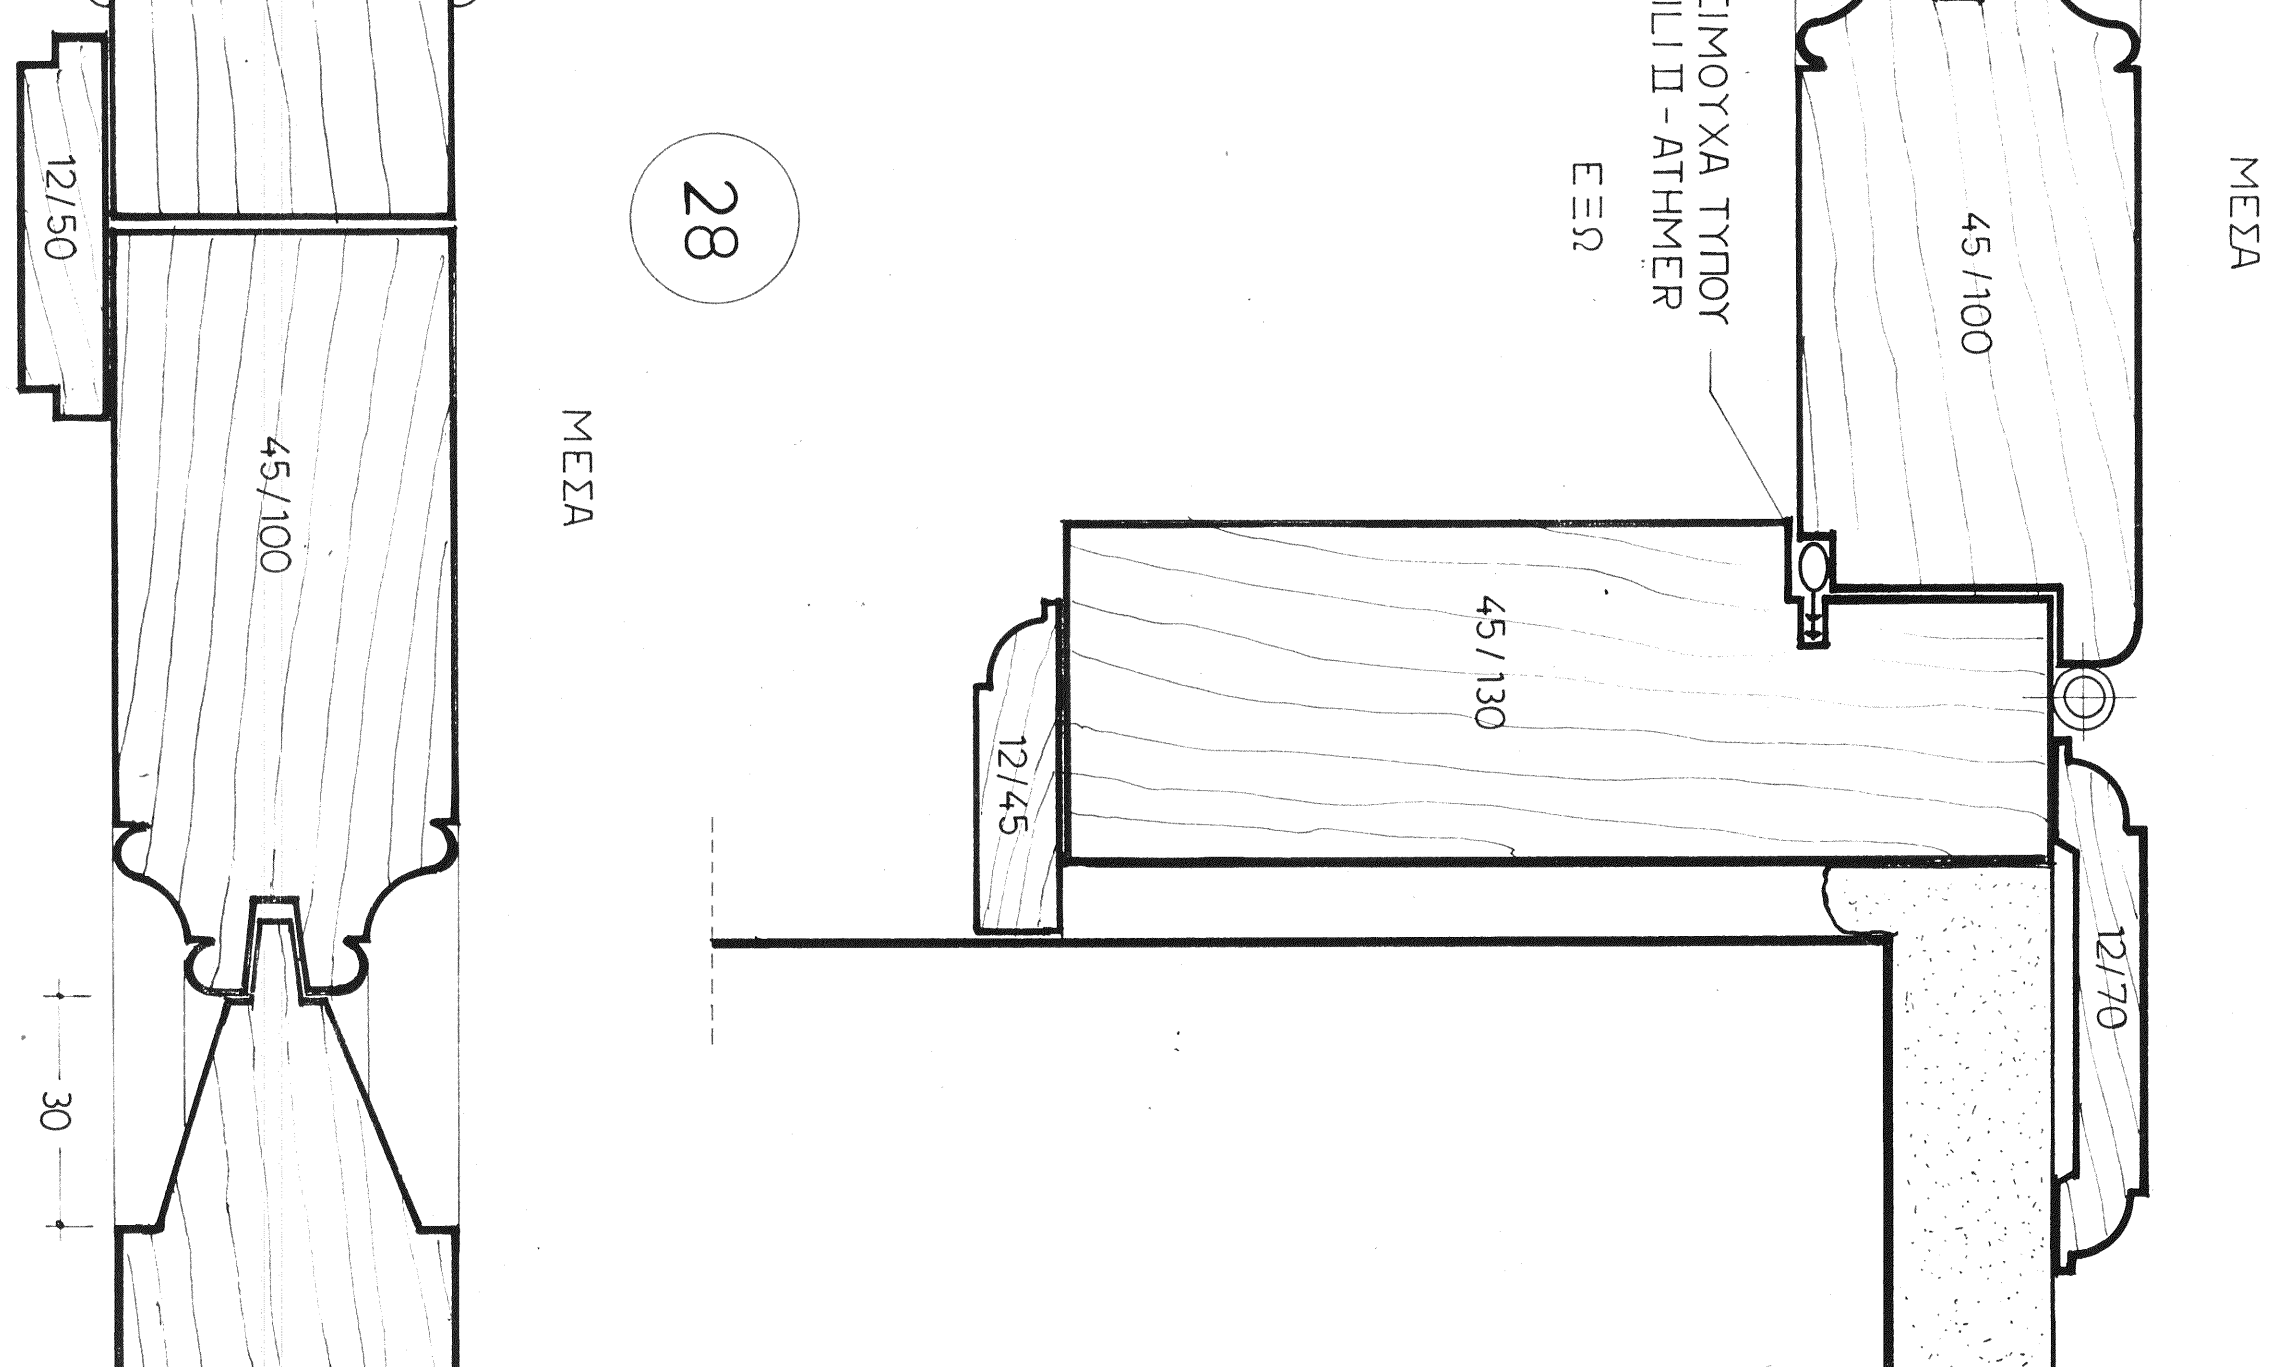
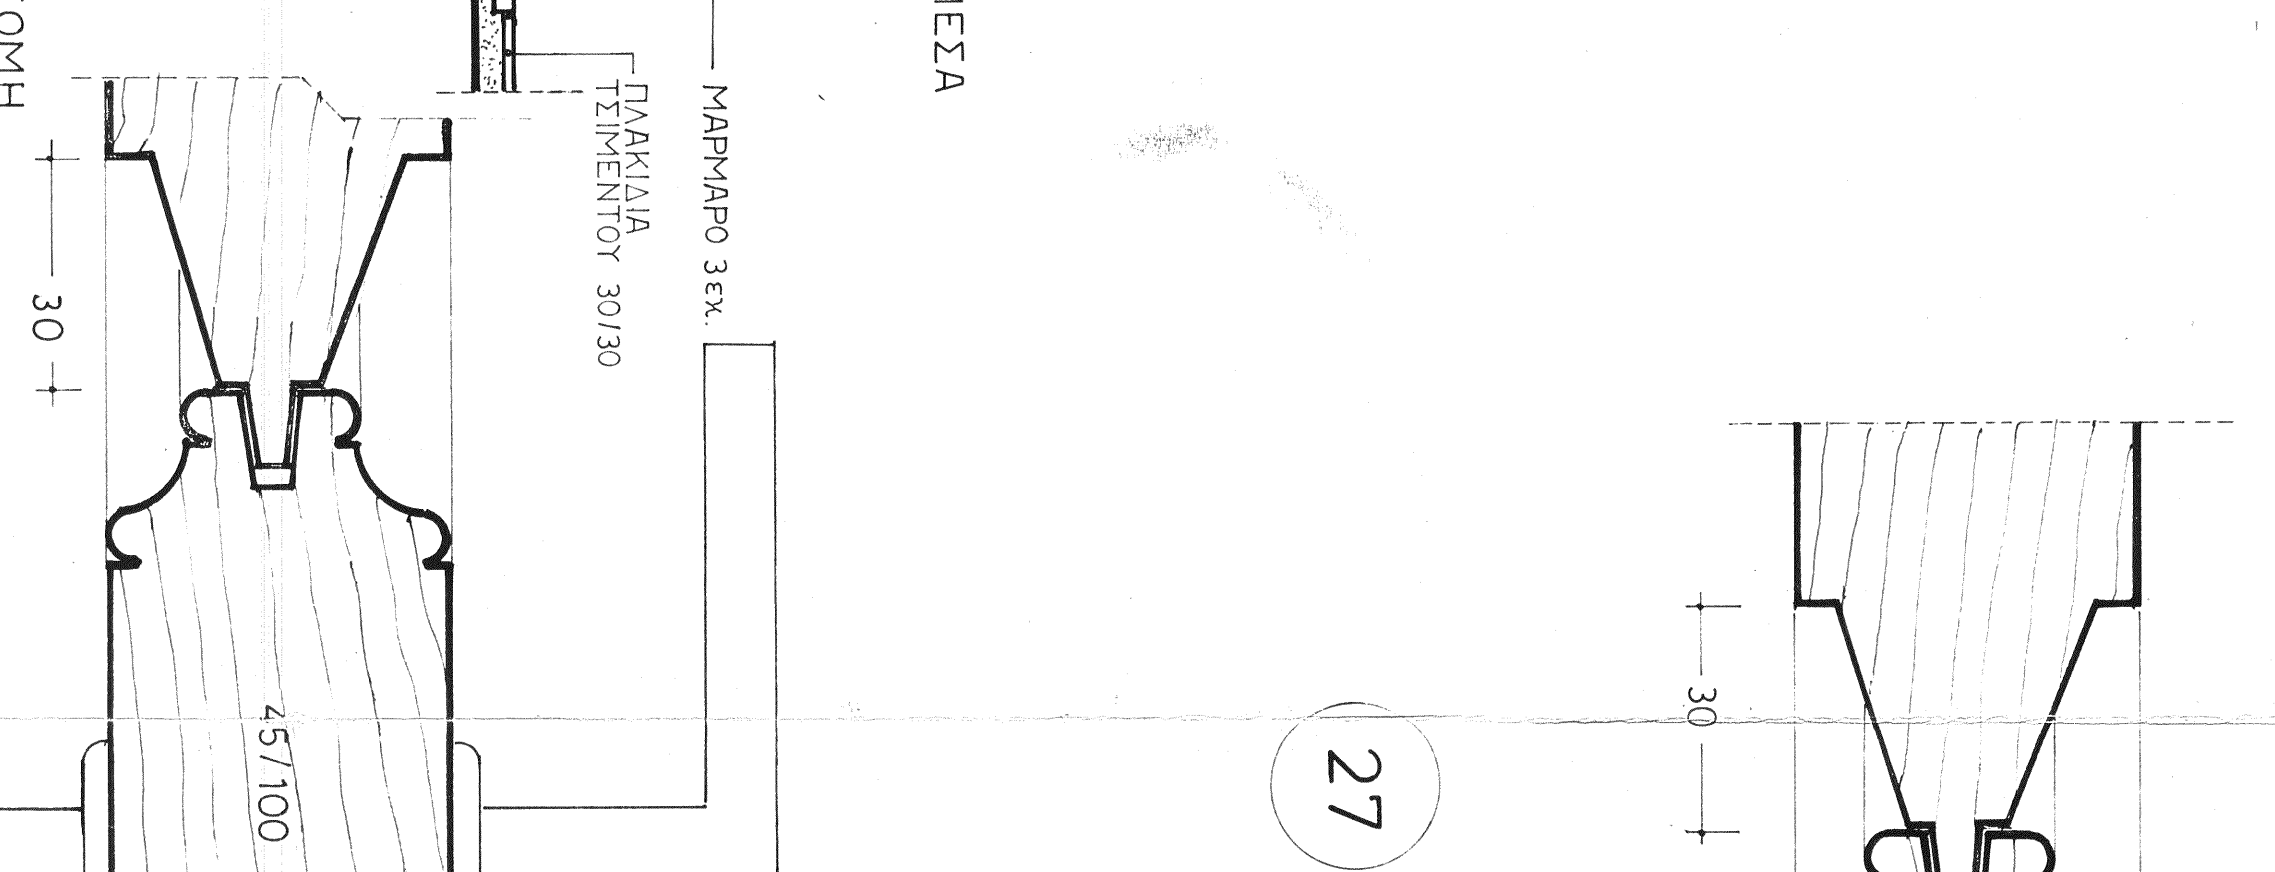
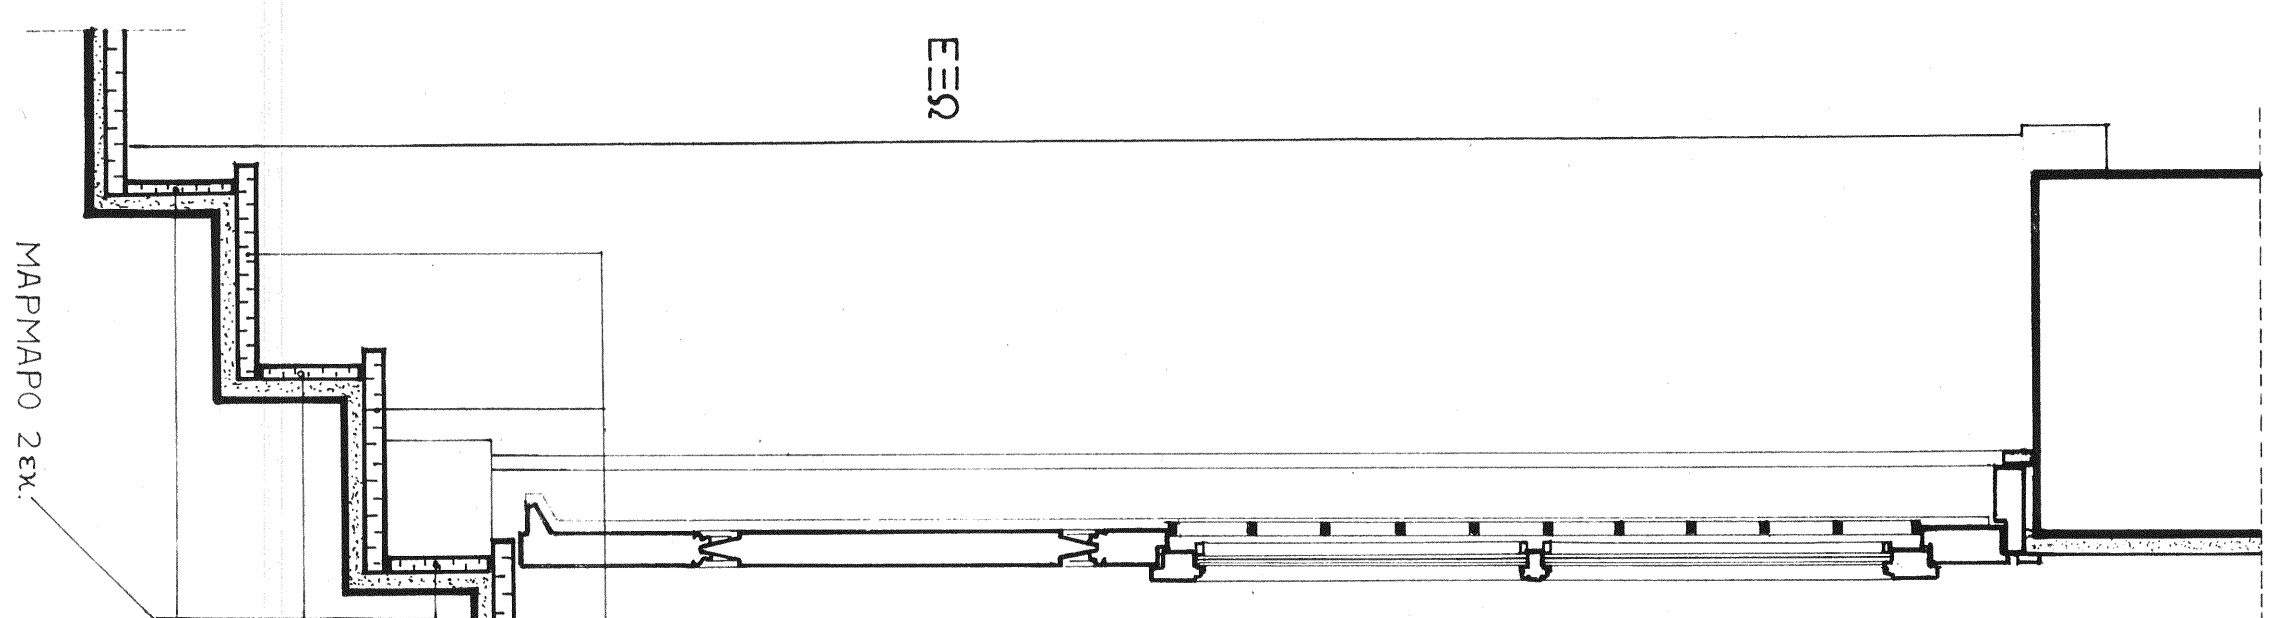
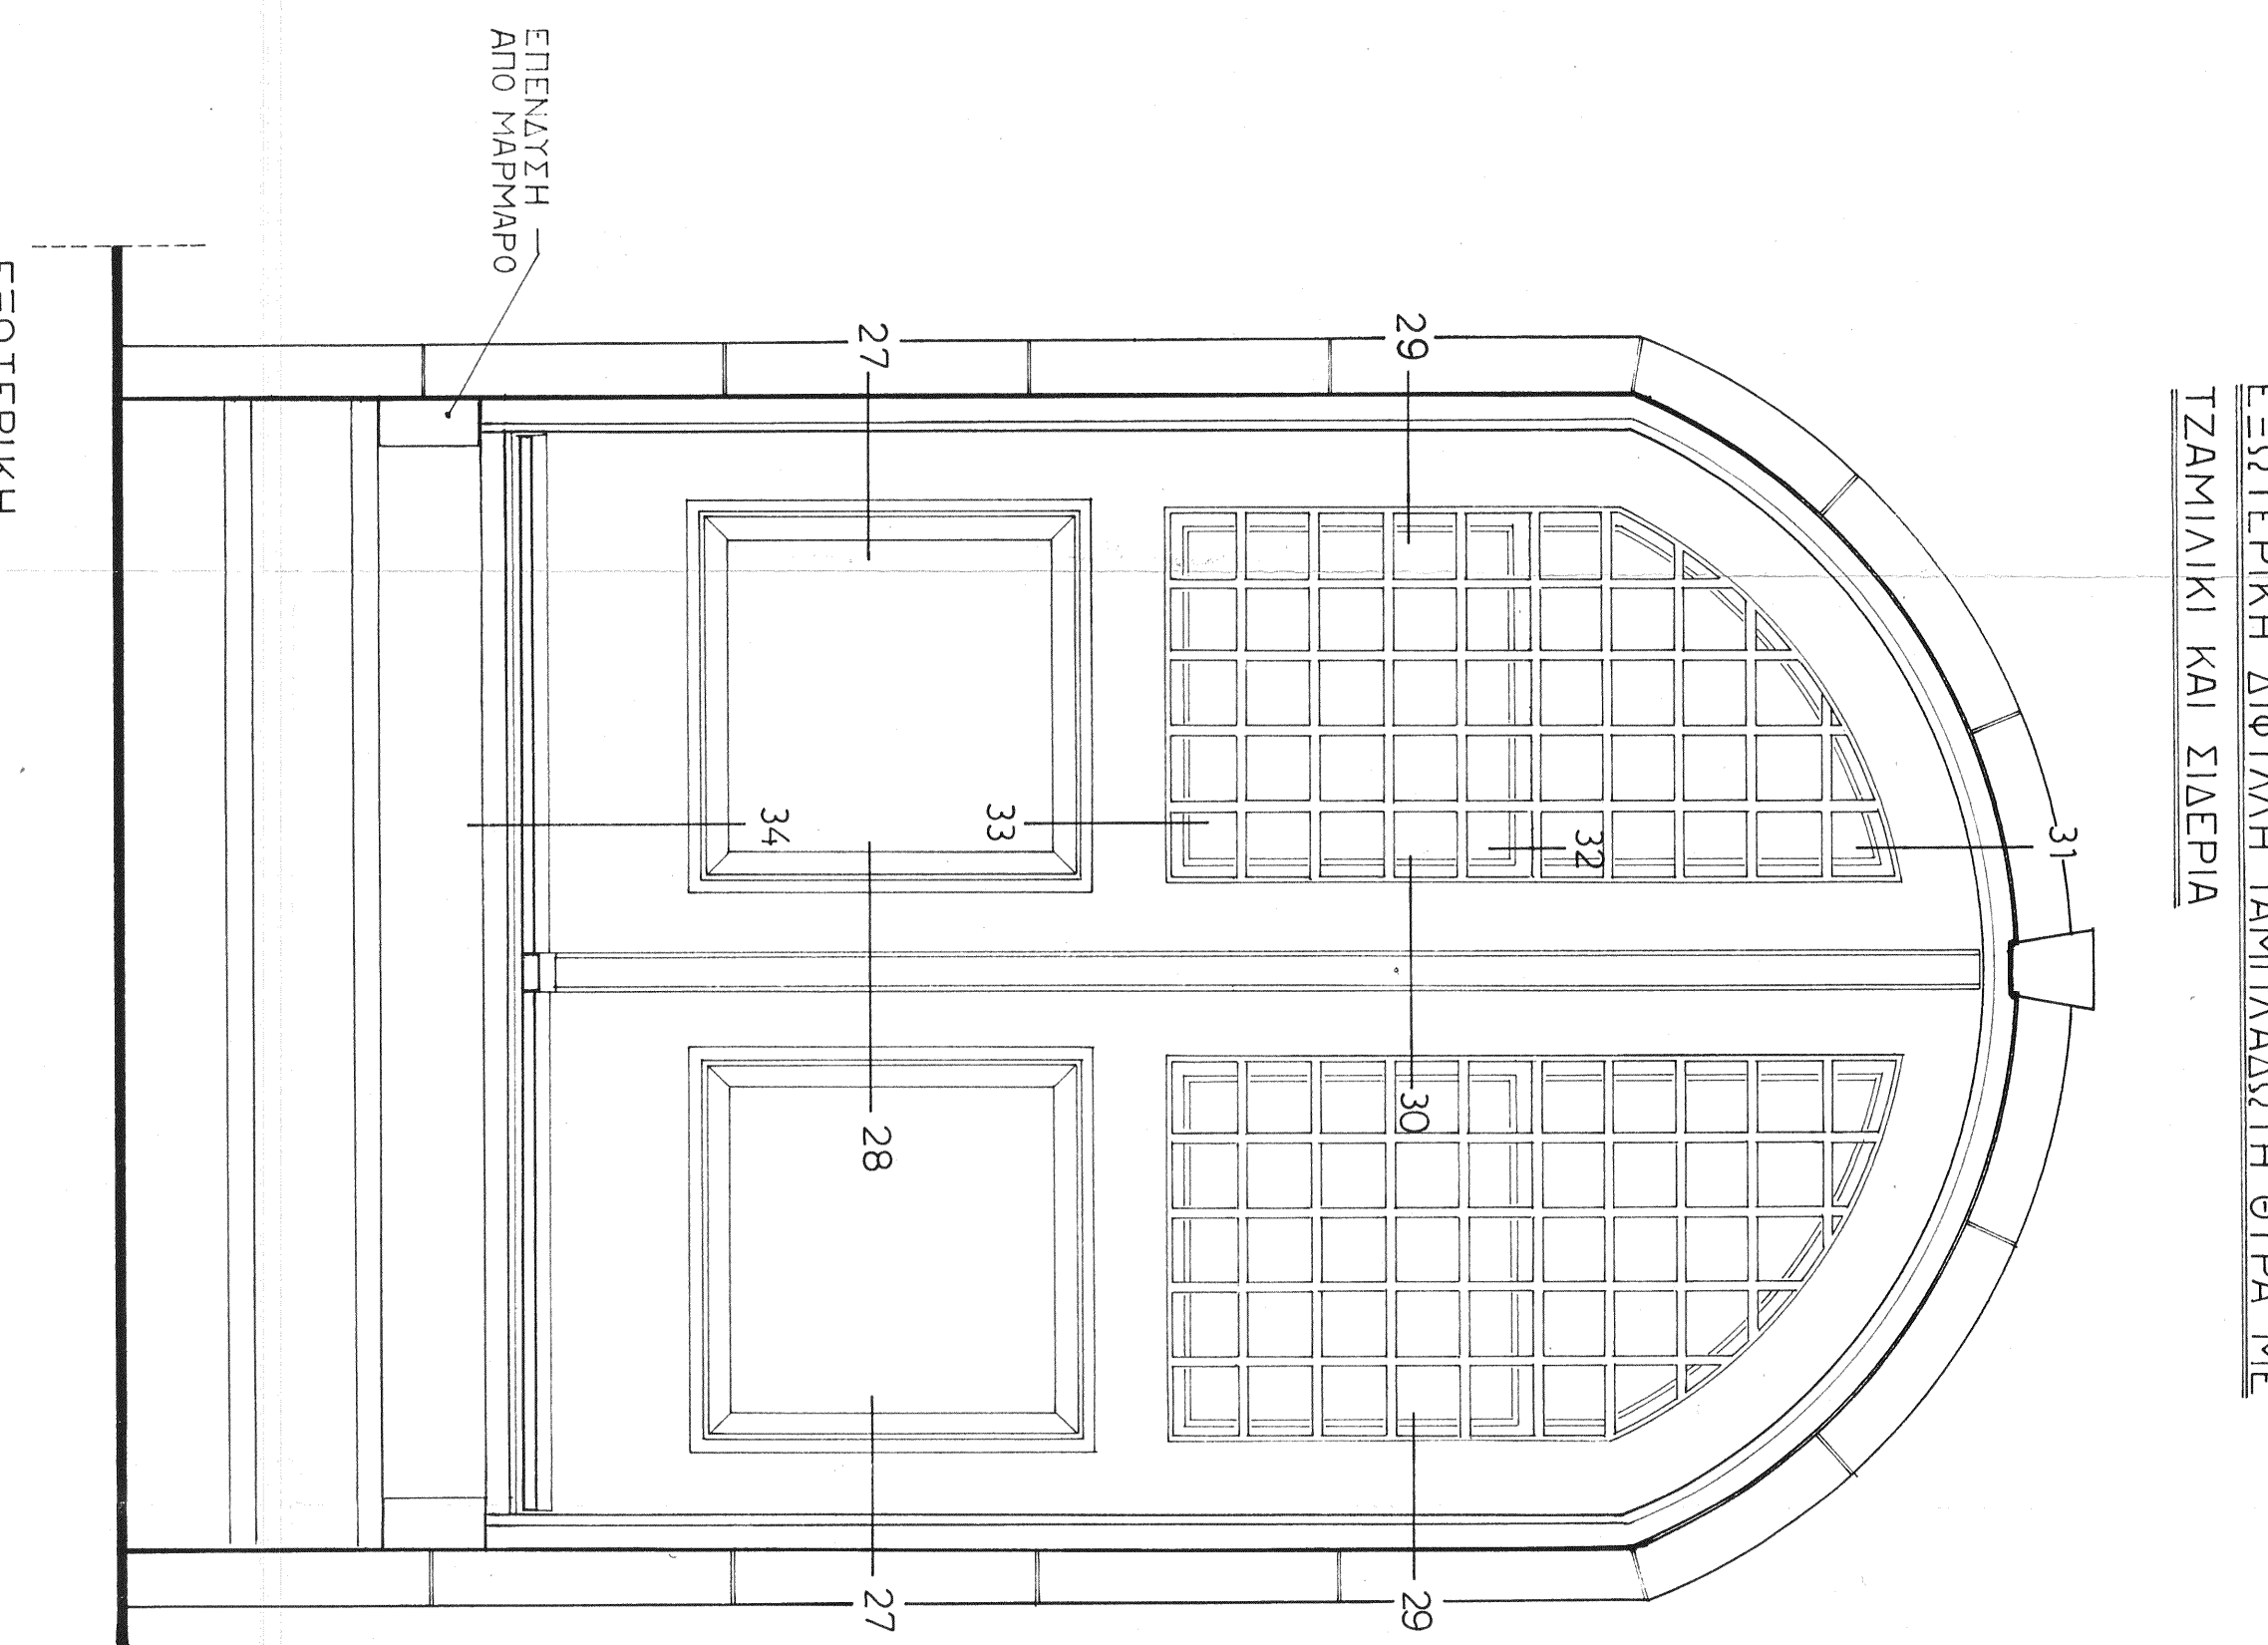


ΕΞΩΤΕΡΙΚΗ ΔΙΟΥΛΑΗ ΤΑΜΠΛΑΔΩΤΗ ΘΥΡΑ ΜΕ
ΤΖΑΜΙΛΙΚΙ ΚΑΙ ΣΙΔΕΡΙΑ

[illegible]