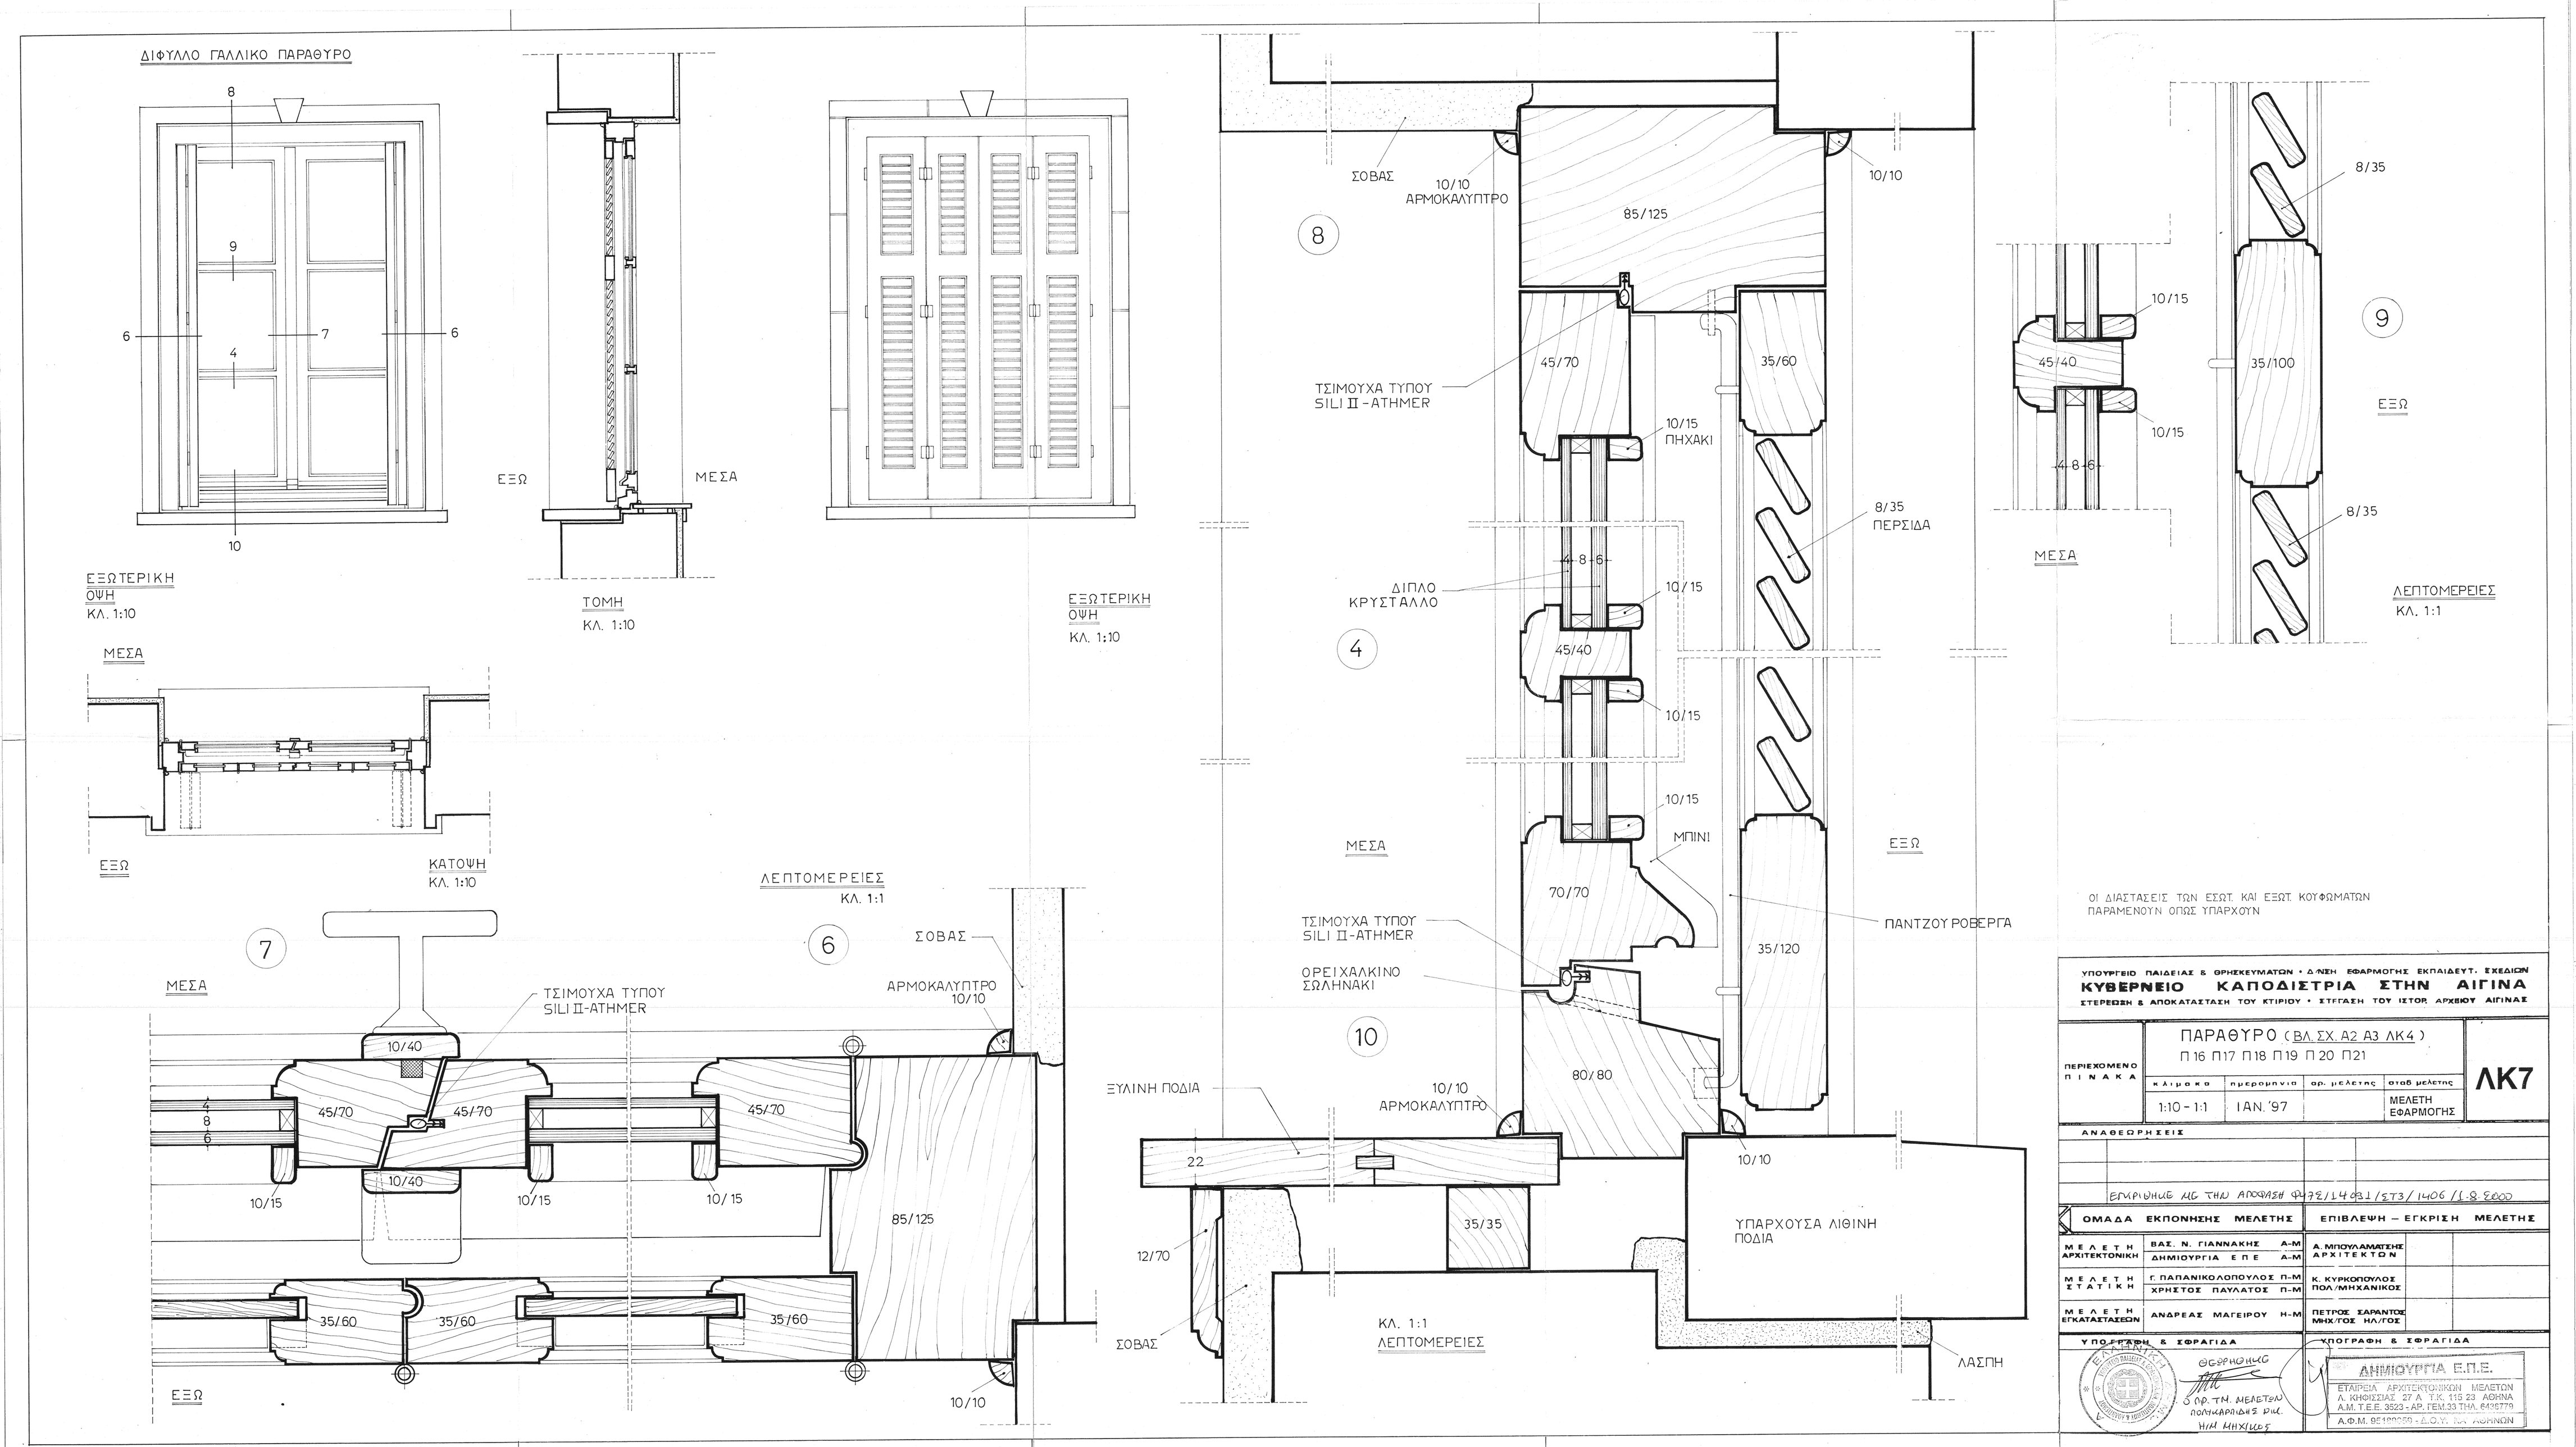

ΔΙΦΥΛΛΟ ΓΑΛΛΙΚΟ ΠΑΡΑΘΥΡΟ
ΕΞΩΤΕΡΙΚΗ ΟΨΗ
ΚΛ. 1:10
ΤΟΜΗ
ΚΛ. 1:10
ΕΞΩ
ΜΕΣΑ
ΕΞΩΤΕΡΙΚΗ ΟΨΗ
ΚΛ. 1:10
ΜΕΣΑ
ΕΞΩ
ΚΑΤΟΨΗ
ΚΛ. 1:10
ΛΕΠΤΟΜΕΡΕΙΕΣ
ΚΛ. 1:1
ΣΟΒΑΣ
ΑΡΜΟΚΑΛΥΠΤΡΟ 10/10
ΤΣΙΜΟΥΧΑ ΤΥΠΟΥ SILI II-ATHMER
10/40
45/70
10/15
85/125
35/60
ΕΞΩ
ΣΟΒΑΣ
10/10 ΑΡΜΟΚΑΛΥΠΤΡΟ
85/125
ΤΣΙΜΟΥΧΑ ΤΥΠΟΥ SILI II-ATHMER
45/70
35/60
10/15 ΠΗΧΑΚΙ
8/35 ΠΕΡΣΙΔΑ
ΔΙΠΛΟ ΚΡΥΣΤΑΛΛΟ
45/40
ΜΠΙΝΙ
70/70
ΠΑΝΤΖΟΥ ΡΟΒΕΡΓΑ
35/120
ΤΣΙΜΟΥΧΑ ΤΥΠΟΥ SILI II-ATHMER
ΟΡΕΙΧΑΛΚΙΝΟ ΣΩΛΗΝΑΚΙ
80/80
ΞΥΛΙΝΗ ΠΟΔΙΑ
22
35/35
12/70
ΥΠΑΡΧΟΥΣΑ ΛΙΘΙΝΗ ΠΟΔΙΑ
ΛΑΣΠΗ
ΚΛ. 1:1
ΛΕΠΤΟΜΕΡΕΙΕΣ
ΣΟΒΑΣ
ΜΕΣΑ
ΕΞΩ
8/35
10/15
45/40
35/100
ΜΕΣΑ
ΛΕΠΤΟΜΕΡΕΙΕΣ
ΚΛ. 1:1
ΟΙ ΔΙΑΣΤΑΣΕΙΣ ΤΩΝ ΕΣΩΤ. ΚΑΙ ΕΞΩΤ. ΚΟΥΦΩΜΑΤΩΝ ΠΑΡΑΜΕΝΟΥΝ ΟΠΩΣ ΥΠΑΡΧΟΥΝ
ΥΠΟΥΡΓΕΙΟ ΠΑΙΔΕΙΑΣ & ΘΡΗΣΚΕΥΜΑΤΩΝ • Δ/ΝΣΗ ΕΦΑΡΜΟΓΗΣ ΕΚΠΑΙΔΕΥΤ. ΣΧΕΔΙΩΝ
ΚΥΒΕΡΝΕΙΟ ΚΑΠΟΔΙΣΤΡΙΑ ΣΤΗΝ ΑΙΓΙΝΑ
ΣΤΕΡΕΩΣΗ & ΑΠΟΚΑΤΑΣΤΑΣΗ ΤΟΥ ΚΤΙΡΙΟΥ • ΣΤΕΓΑΣΗ ΤΟΥ ΙΣΤΟΡ. ΑΡΧΕΙΟΥ ΑΙΓΙΝΑΣ
ΠΕΡΙΕΧΟΜΕΝΟ ΠΙΝΑΚΑ
ΠΑΡΑΘΥΡΟ (ΒΛ. ΣΧ. Α2 Α3 ΛΚ4)
Π16 Π17 Π18 Π19 Π20 Π21
ΛΚ7
κλίμακα 1:10 - 1:1
ημερομηνία ΙΑΝ. '97
αρ. μελετης
σταδ μελετης ΜΕΛΕΤΗ ΕΦΑΡΜΟΓΗΣ
ΑΝΑΘΕΩΡΗΣΕΙΣ
ΕΓΚΡΙΘΗΚΕ ΜΕ ΤΗΝ ΑΠΟΦΑΣΗ Φ47Ε/14031/ΣΤ3/1406/1.8.2000
ΟΜΑΔΑ ΕΚΠΟΝΗΣΗΣ ΜΕΛΕΤΗΣ
ΕΠΙΒΛΕΨΗ – ΕΓΚΡΙΣΗ ΜΕΛΕΤΗΣ
ΜΕΛΕΤΗ ΑΡΧΙΤΕΚΤΟΝΙΚΗ
ΒΑΣ. Ν. ΓΙΑΝΝΑΚΗΣ Α-Μ
ΔΗΜΙΟΥΡΓΙΑ ΕΠΕ Α-Μ
Α. ΜΠΟΥΛΑΜΑΤΣΗΣ ΑΡΧΙΤΕΚΤΩΝ
ΜΕΛΕΤΗ ΣΤΑΤΙΚΗ
Γ. ΠΑΠΑΝΙΚΟΛΟΠΟΥΛΟΣ Π-Μ
ΧΡΗΣΤΟΣ ΠΑΥΛΑΤΟΣ Π-Μ
Κ. ΚΥΡΚΟΠΟΥΛΟΣ ΠΟΛ/ΜΗΧΑΝΙΚΟΣ
ΜΕΛΕΤΗ ΕΓΚΑΤΑΣΤΑΣΕΩΝ
ΑΝΔΡΕΑΣ ΜΑΓΕΙΡΟΥ Η-Μ
ΠΕΤΡΟΣ ΣΑΡΑΝΤΟΣ ΜΗΧ/ΓΟΣ ΗΛ/ΓΟΣ
ΥΠΟΓΡΑΦΗ & ΣΦΡΑΓΙΔΑ
ΥΠΟΓΡΑΦΗ & ΣΦΡΑΓΙΔΑ
ΕΛΛΗΝΙΚΗ ΔΗΜΟΚΡΑΤΙΑ ΕΘΝΙΚΟ ΤΥΠΟΓΡΑΦΕΙΟ
ΘΕΩΡΗΘΗΚΕ
Ο ΠΡ. ΤΜ. ΜΕΛΕΤΩΝ ΠΟΛΥΚΑΡΠΙΔΗΣ ΡΙΚ. Η/Μ ΜΗΧΙΚΟΣ
ΔΗΜΙΟΥΡΓΙΑ Ε.Π.Ε.
ΕΤΑΙΡΕΙΑ ΑΡΧΙΤΕΚΤΟΝΙΚΩΝ ΜΕΛΕΤΩΝ
Λ. ΚΗΦΙΣΣΙΑΣ 27 Α Τ.Κ. 115 23 ΑΘΗΝΑ
Α.Μ. Τ.Ε.Ε. 3523 - ΑΡ. ΓΕΜ.33 ΤΗΛ. 6426779
Α.Φ.Μ. 95180050 - Δ.Ο.Υ. ΝΑ ΑΘΗΝΩΝ