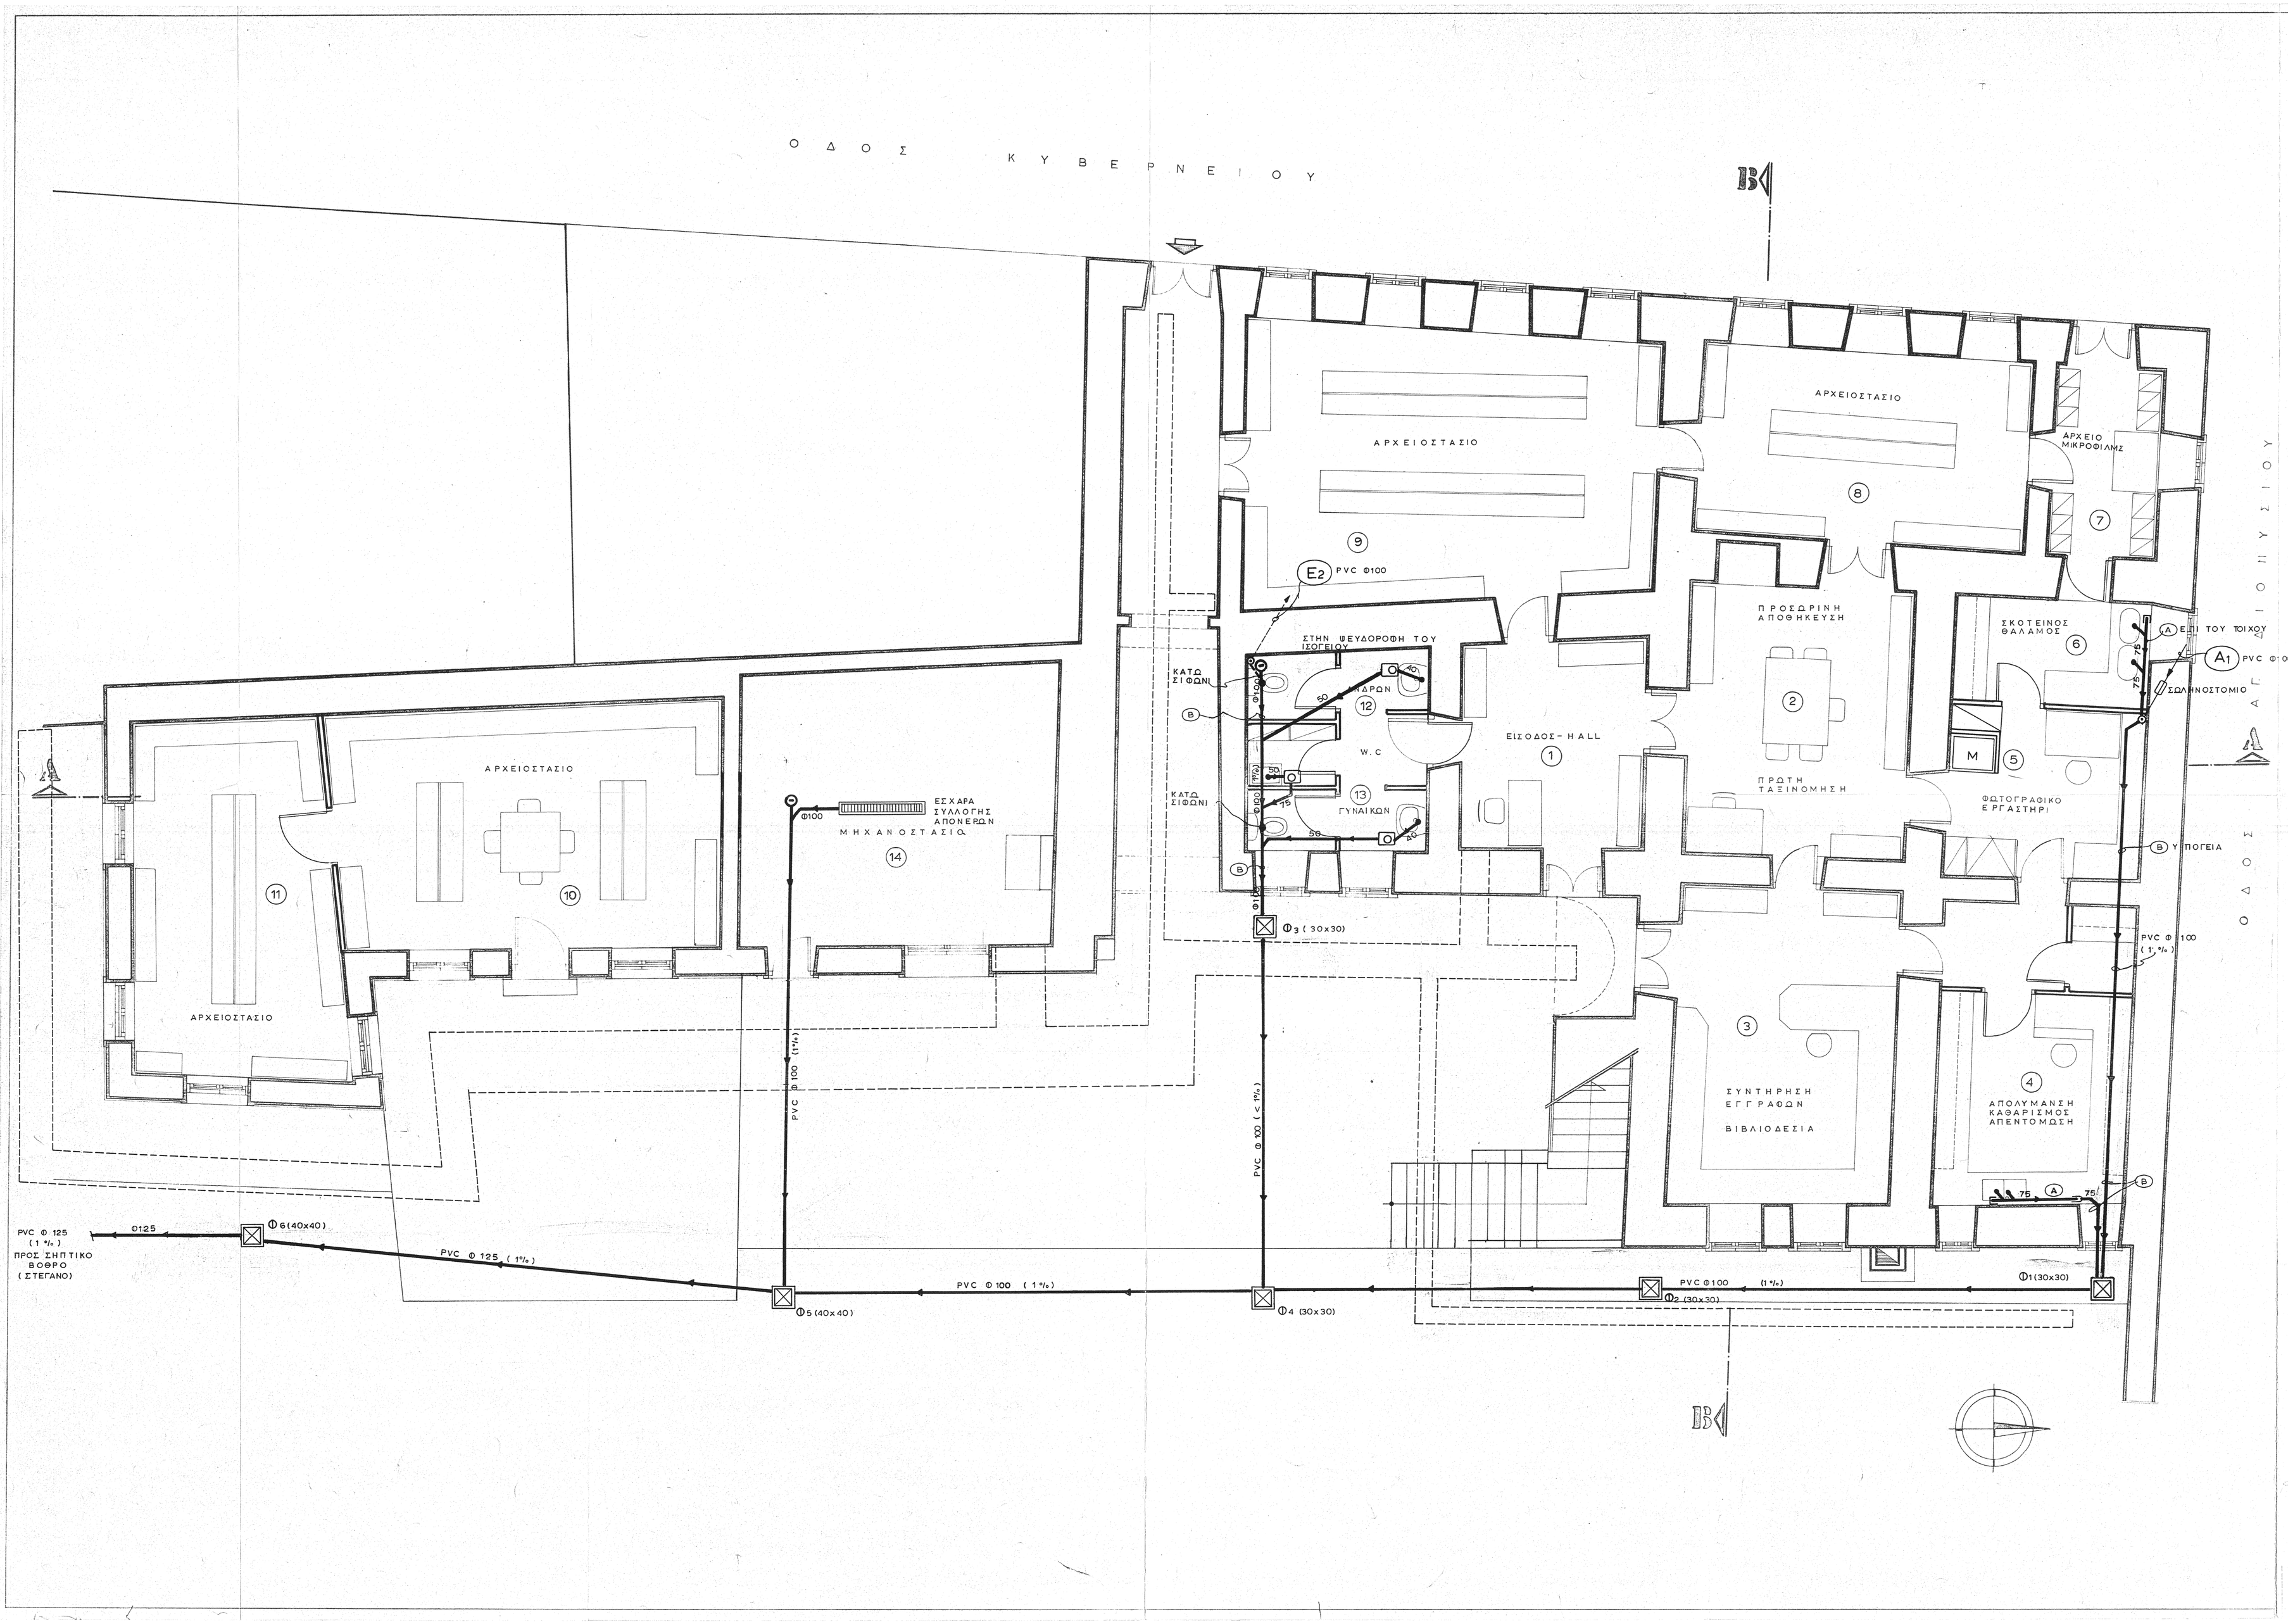

ΥΠΟΜΝΗΜΑ

- ΔΙΚΤΥΟ ΑΠΟΧΕΤΕΥΣΕΩΣ ΑΚΑΘΑΡΤΩΝ
- ΔΙΚΤΥΟ ΕΞΑΕΡΙΣΜΟΥ
- Ο ΣΙΦΩΝΙ ΔΑΠΕΔΟΥ ΜΕ ΕΣΧΑΡΑ
- Ι ΣΩΛΗΝΑΣ ΑΚΑΘΑΡΙΣΜΟΥ; ΔΑΠΕΔΟΥ - ΤΟΙΧΟΥ
- Ax ΚΑΤΑΚΟΡΥΦΟ ΔΙΚΤΥΟ ΑΠΟΧΕΤΕΥΣΕΩΣ
- Ex ΚΑΤΑΚΟΡΥΦΟ ΔΙΚΤΥΟ ΕΞΑΕΡΙΣΜΟΥ
- ⊠ ΦΡΕΑΤΙΟ ΑΠΟΧΕΤΕΥΣΕΩΣ ΣΤΕΓΑΝΟ ΜΕ ΚΑΛΥΜΜΑ ΟΛΙΚΗΣ ΕΠΙΦΑΝΕΙΑΣ

ΙΩΑΝΝΗΣ Κ. ΑΣΚΗΤΟΠΟΥΛΟΣ
ΔΙΠΛΟΜ. ΜΗΧ. - ΗΛ. ΜΗΧΑΝΙΚΟΣ
ΕΘΝΙΚΟΥ ΜΕΤΣΟΒΙΟΥ ΠΟΛΥΤΕΧΝΕΙΟΥ
ΜΕΛΟΣ Τ.Ε.Ε. ΑΡΙΘΜΟΣ ΜΗΤΡΩΟΥ 11489
ΑΝ. ΠΟΛΕΜΟΥ 4-6 - 115 21 ΑΘΗΝΑ - ΤΗΛ. 72[illegible]

ΥΠΟΥΡΓΕΙΟ ΠΑΙΔΕΙΑΣ & ΘΡΗΣΚΕΥΜΑΤΩΝ • Δ/ΝΣΗ ΕΦΑΡΜΟΓΗΣ ΕΚΠΑΙΔΕΥΤ. ΣΧΕΔΙΩΝ

ΚΥΒΕΡΝΕΙΟ ΚΑΠΟΔΙΣΤΡΙΑ ΣΤΗΝ ΑΙΓΙΝΑ

ΣΤΕΡΕΩΣΗ & ΑΠΟΚΑΤΑΣΤΑΣΗ ΤΟΥ ΚΤΙΡΙΟΥ • ΣΤΕΓΑΣΗ ΤΟΥ ΙΣΤΟΡ. ΑΡΧΕΙΟΥ ΑΙΓΙΝΑΣ

ΠΕΡΙΕΧΟΜΕΝΟ ΠΙΝΑΚΑ	ΚΑΤΟΨΗ ΙΣΟΓΕΙΟΥ - ΑΠΟΧΕΤΕΥΣΕΙΣ			Α.Ο. 1
κλίμακα	ημερομηνία	αρ. μελέτης	σταδ. μελέτης	
1:50	ΙΟΥΛΙΟΣ 98		ΕΦΑΡΜΟΓΗΣ	

ΑΝΑΘΕΩΡΗΣΕΙΣ

ΕΠΕΞΕΡΓΑΣΘΗ ΜΕ ΤΗΝ ΑΠΟΦΑΣΗ 9432/2403/Σ13/3406/13-9-2000

ΟΜΑΔΑ ΕΚΠΟΝΗΣΗΣ ΜΕΛΕΤΗΣ		ΕΠΙΒΛΕΨΗ – ΕΓΚΡΙΣΗ ΜΕΛΕΤΗΣ
ΜΕΛΕΤΗ ΑΡΧΙΤΕΚΤΟΝΙΚΗ	ΒΑΣ. Ν. ΓΙΑΝΝΑΚΗΣ Α-Μ	
	ΔΗΜΙΟΥΡΓΙΑ Ε.Π.Ε. Α-Μ	
ΜΕΛΕΤΗ ΣΤΑΤΙΚΗ	Γ. ΠΑΠΑΝΙΚΟΛΟΠΟΥΛΟΣ Π-Μ	
	ΧΡΗΣΤΟΣ ΠΑΥΛΑΤΟΣ Π-Μ	
ΜΕΛΕΤΗ ΕΓΚΑΤΑΣΤΑΣΕΩΝ	Ι.Κ. ΑΣΚΗΤΟΠΟΥΛΟΣ	
ΥΠΟΓΡΑΦΗ & ΣΦΡΑΓΙΔΑ	ΥΠΟΓΡΑΦΗ & ΣΦΡΑΓΙΔΑ	

ΕΛΛΗΝΙΚΗ ΔΗΜΟΚΡΑΤΙΑ ΥΠΟΥΡΓΕΙΟ ΠΑΙΔΕΙΑΣ ΚΑΙ ΘΡΗΣΚΕΥΜΑΤΩΝ

ΘΕΩΡΗΘΗΚΕ
Ο ΑΡ. ΤΗΣ ΜΕΛΕΤΩΝ
ΠΟΛΥΚΑΡΠΙΔΗΣ ΔΙΟΙΚ
Η/Μ ΜΑΧΛΙΟΣ