


Ο Δ Ο Σ Κ Υ Β Ε Ρ Ν Ε Ι Ο Υ

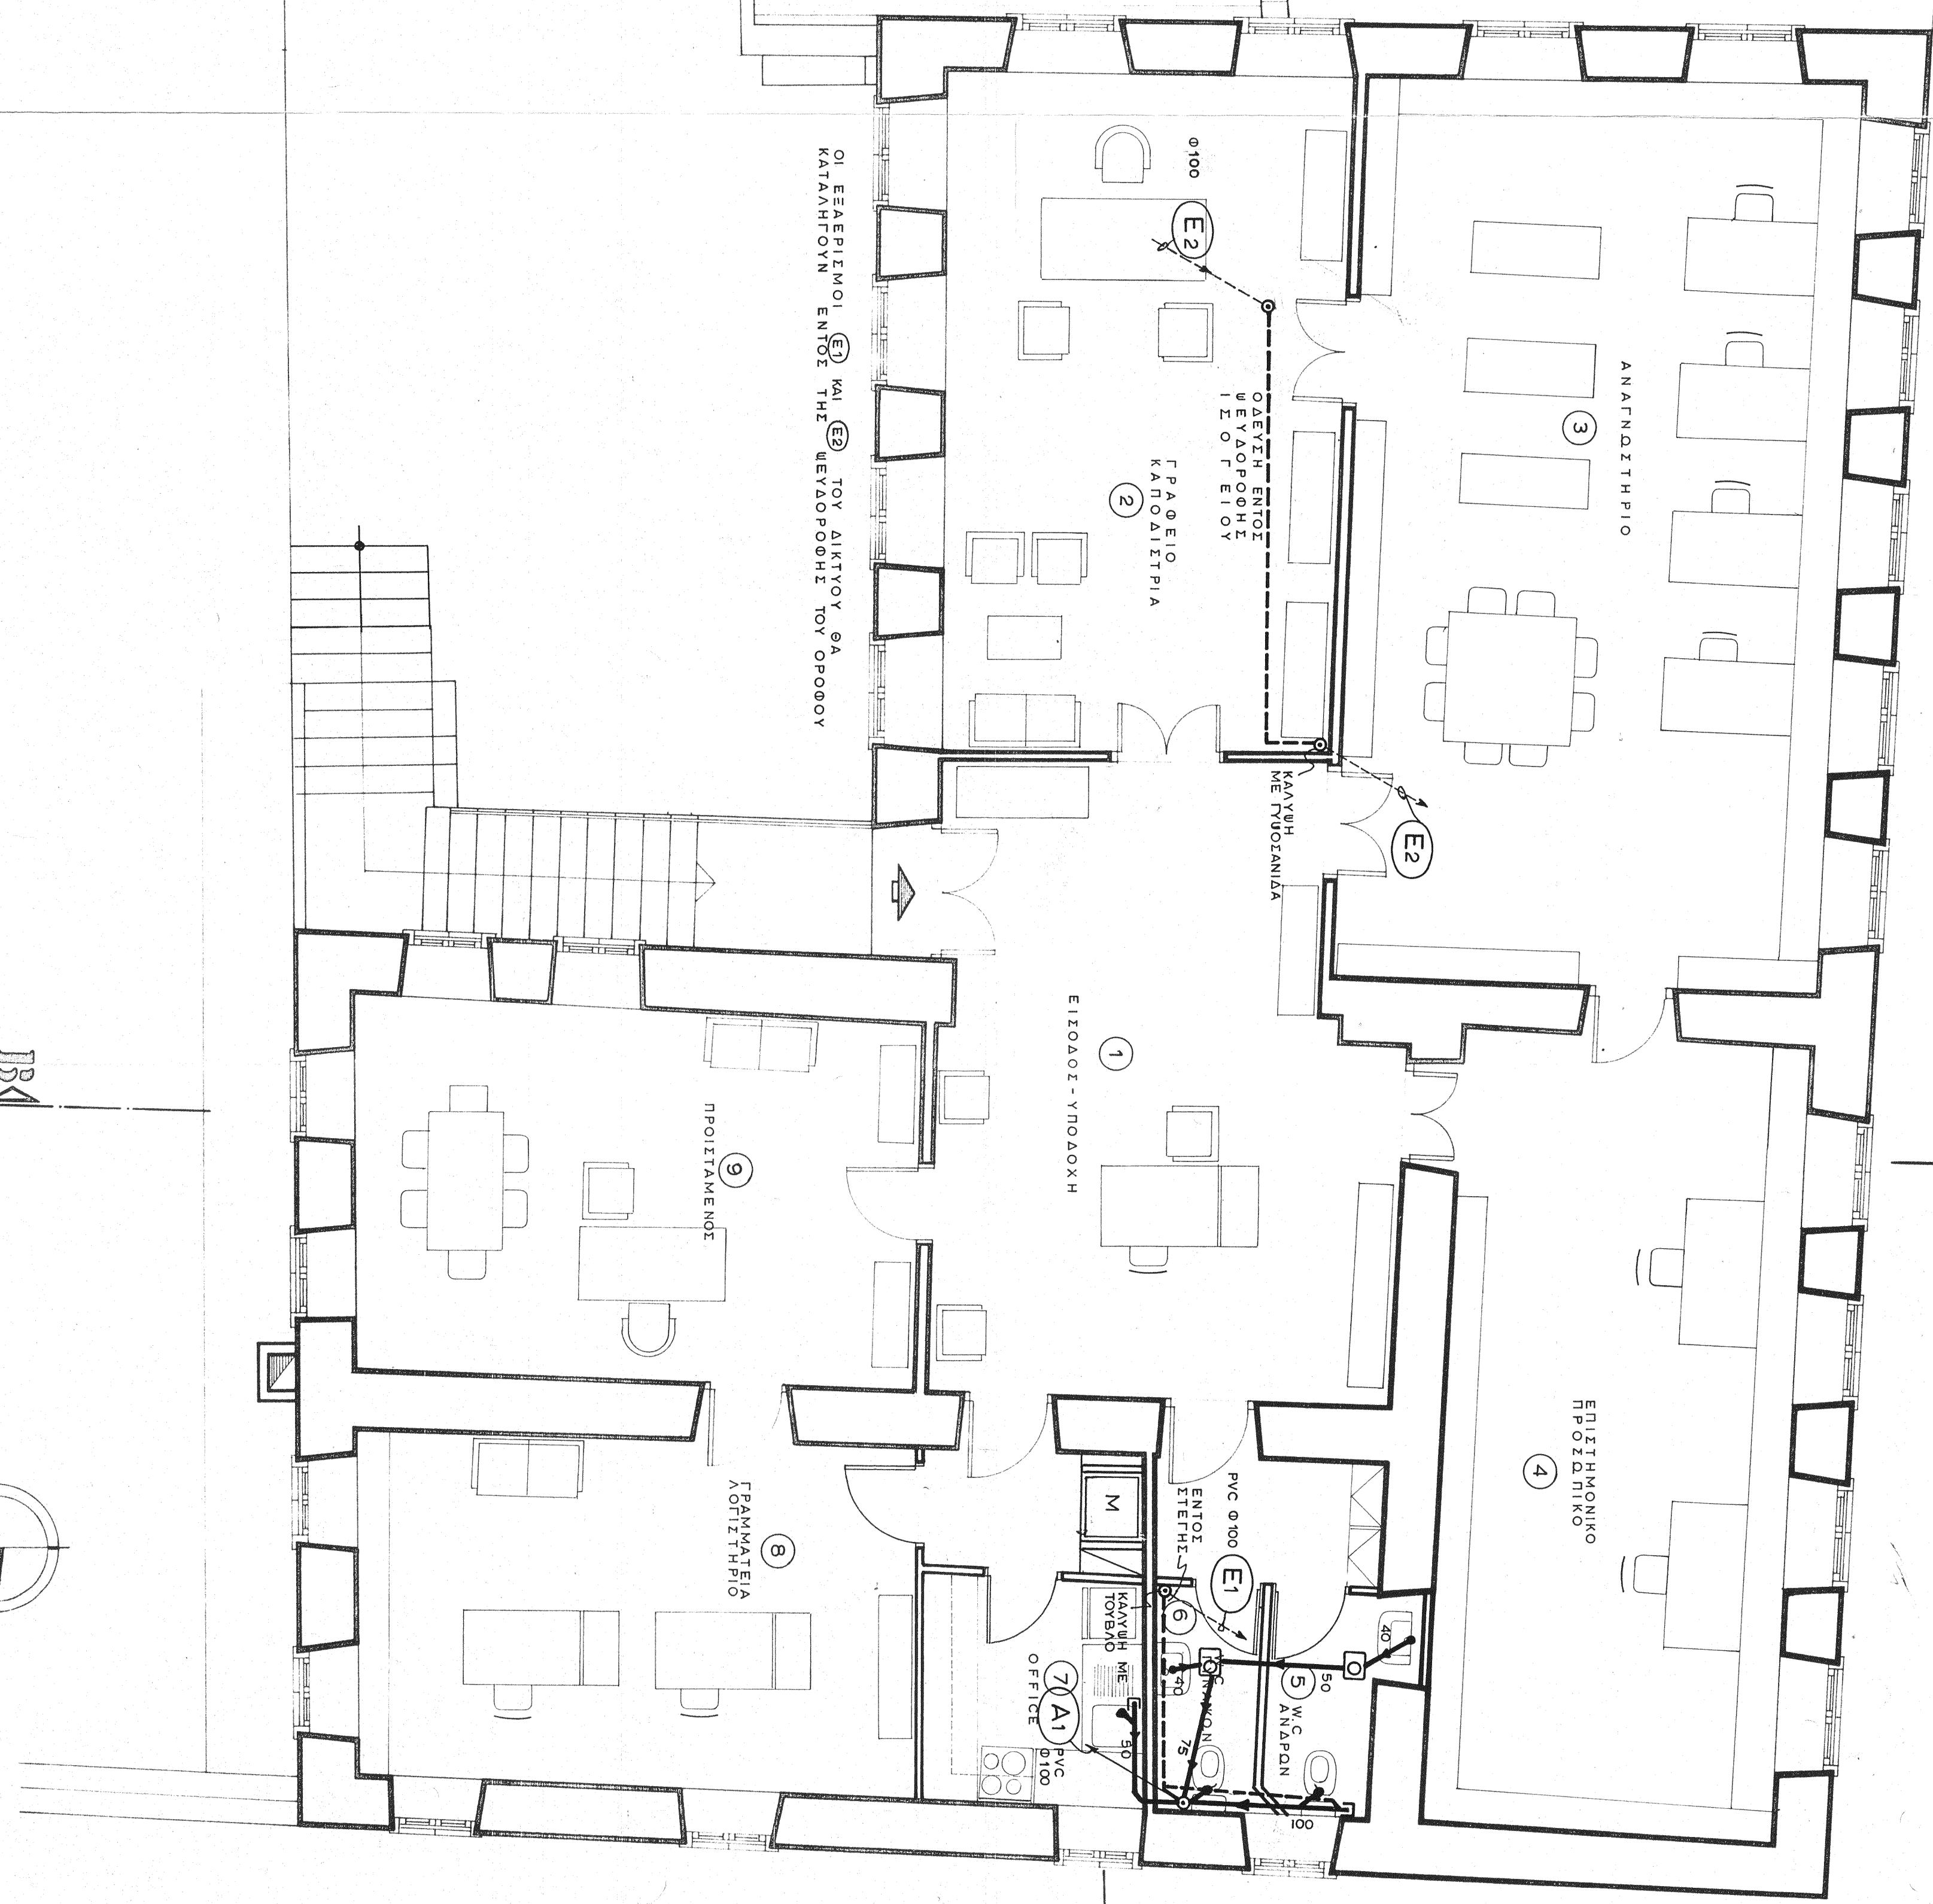

ΥΠΟΜΝΗΜΑ

- ΔΙΚΤΥΟ ΑΠΟΧΕΤΕΥΣΕΩΣ ΑΚΑΘΑΡΤΩΝ
- ΔΙΚΤΥΟ ΕΞΑΕΡΕΣΙΜΟΥ
- ΣΥΣΤΗΜΑ ΔΑΠΕΔΟΥ ΜΕ ΕΙΧΑΡΑ
- ΤΑΠΑ ΚΑΘΑΡΙΣΜΟΥ: ΔΑΠΕΔΟΥ - ΤΟΙΧΟΥ
- ΚΑΤΑΚΟΡΥΦΟ ΔΙΚΤΥΟ ΑΠΟΧΕΤΕΥΣΕΩΣ
- ΚΑΤΑΚΟΡΥΦΟ ΔΙΚΤΥΟ ΕΞΑΕΡΕΣΙΜΟΥ
- ΦΕΡΑΤΙΟ ΑΠΟΧΕΤΕΥΣΕΩΣ ΣΤΕΦΑΝΟ ΜΕ ΚΑΛΥΜΜΑ ΤΕΧΝΙΚΗ ΕΠΙΘΑΝΕΙΑ

16/11/2002

ΔΙΕΥΘΥΝΤΗΣ ΤΕΧΝΙΚΗΣ ΥΠΗΡΕΣΙΑΣ
ΑΡΧΙΤΕΚΤΟΝΙΚΗ ΥΠΗΡΕΣΙΑ
ΕΓΚΡΙΣΗ ΜΕΤΑΒΟΛΩΝ ΠΡΟΤΥΠΟΥ
ΑΡΧΙΤΕΚΤΟΝΙΚΟ ΣΧΕΔΙΟ
ΑΡΧΙΤΕΚΤΟΝΙΚΟ ΣΧΕΔΙΟ

ΥΠΟΥΡΓΕΙΟ ΠΑΙΔΕΙΑΣ & ΘΡΗΣΚΕΥΜΑΤΩΝ
ΚΥΣΕΠΝΕΙΟ ΚΑΠΟΔΙΣΤΡΙΑ ΕΙΣΗΝ ΑΙΤΙΜΑ
ΣΤΕΦΑΝΟ Κ. ΑΝΟΚΑΙΣΤΕΛΑΝ ΤΟΥ ΚΤΙΡΙΟΥ • ΣΤΕΦΑΝΟ ΤΟΥ ΚΤΙΡΙΟΥ ΑΡΧΙΤΕΚΤΟΝΙΚΟ ΣΧΕΔΙΟ

ΚΑΤΟΥΗ ΟΡΟΦΟΥ ΑΠΟΧΕΤΕΥΣΕΙΣ			
ΠΕΡΙΓΡΟΜΕΝΟ	ΠΡΟΤΥΠΟ	ΟΡΟΦΟ	ΕΓΚΡΙΣΗ
1: 50	ΙΟΥΝΙΟΣ 98	ΕΓΚΡΙΣΗ	Α

ΑΝΑΘΕΩΡΗΣΕΙΣ			
ΟΜΑΔΑ	ΕΚΠΟΝΗΣΗ	ΜΕΛΕΤΗ	ΕΓΚΡΙΣΗ
ΔΙΕΥΘΥΝΤΗΣ	ΔΙΕΥΘΥΝΤΗΣ	ΔΙΕΥΘΥΝΤΗΣ	ΔΙΕΥΘΥΝΤΗΣ
ΑΡΧΙΤΕΚΤΟΝΙΚΗ	ΑΡΧΙΤΕΚΤΟΝΙΚΗ	ΑΡΧΙΤΕΚΤΟΝΙΚΗ	ΑΡΧΙΤΕΚΤΟΝΙΚΗ
ΜΕΛΕΤΗ	ΜΕΛΕΤΗ	ΜΕΛΕΤΗ	ΜΕΛΕΤΗ
ΕΡΕΥΝΑ	ΕΡΕΥΝΑ	ΕΡΕΥΝΑ	ΕΡΕΥΝΑ
ΥΠΟΥΡΓΕΙΟ	ΥΠΟΥΡΓΕΙΟ	ΥΠΟΥΡΓΕΙΟ	ΥΠΟΥΡΓΕΙΟ

